

VILLE DE BOULANGE



CONSTRUCTION D'UN COMPLEXE SPORTIF À BOULANGE


CARNET A3




plan de masse
1/500




0 5 10 20

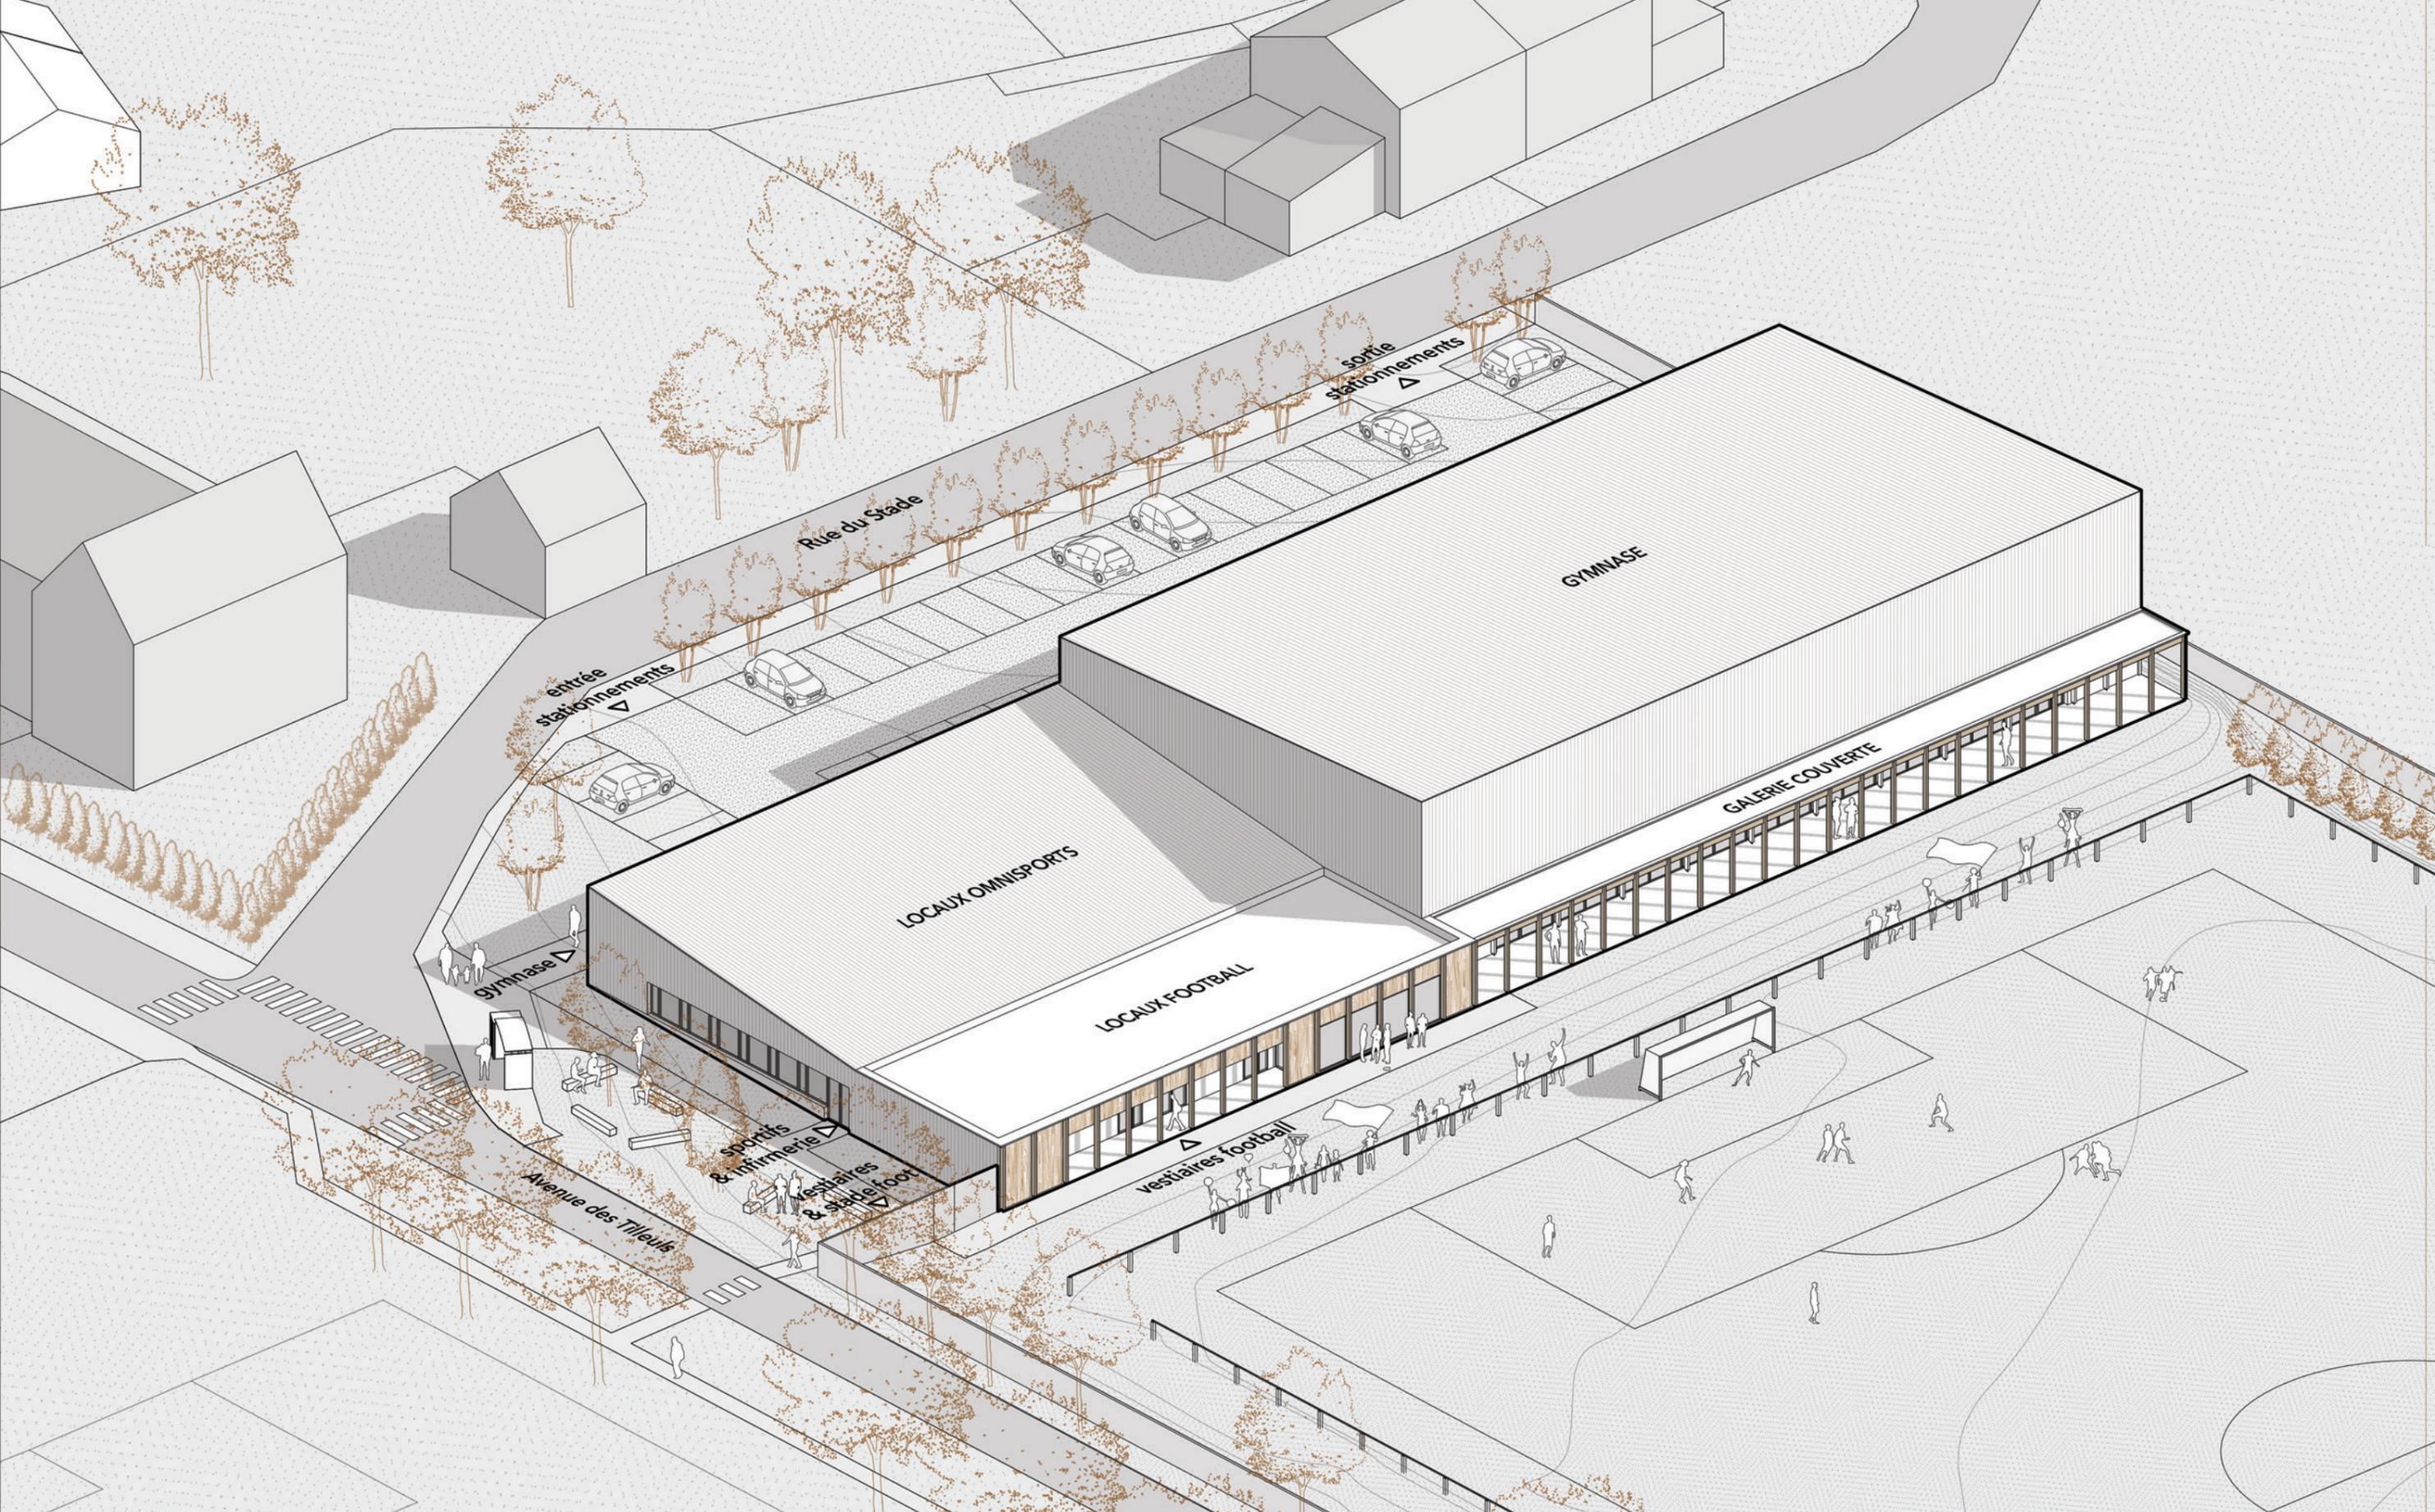


axonométrie

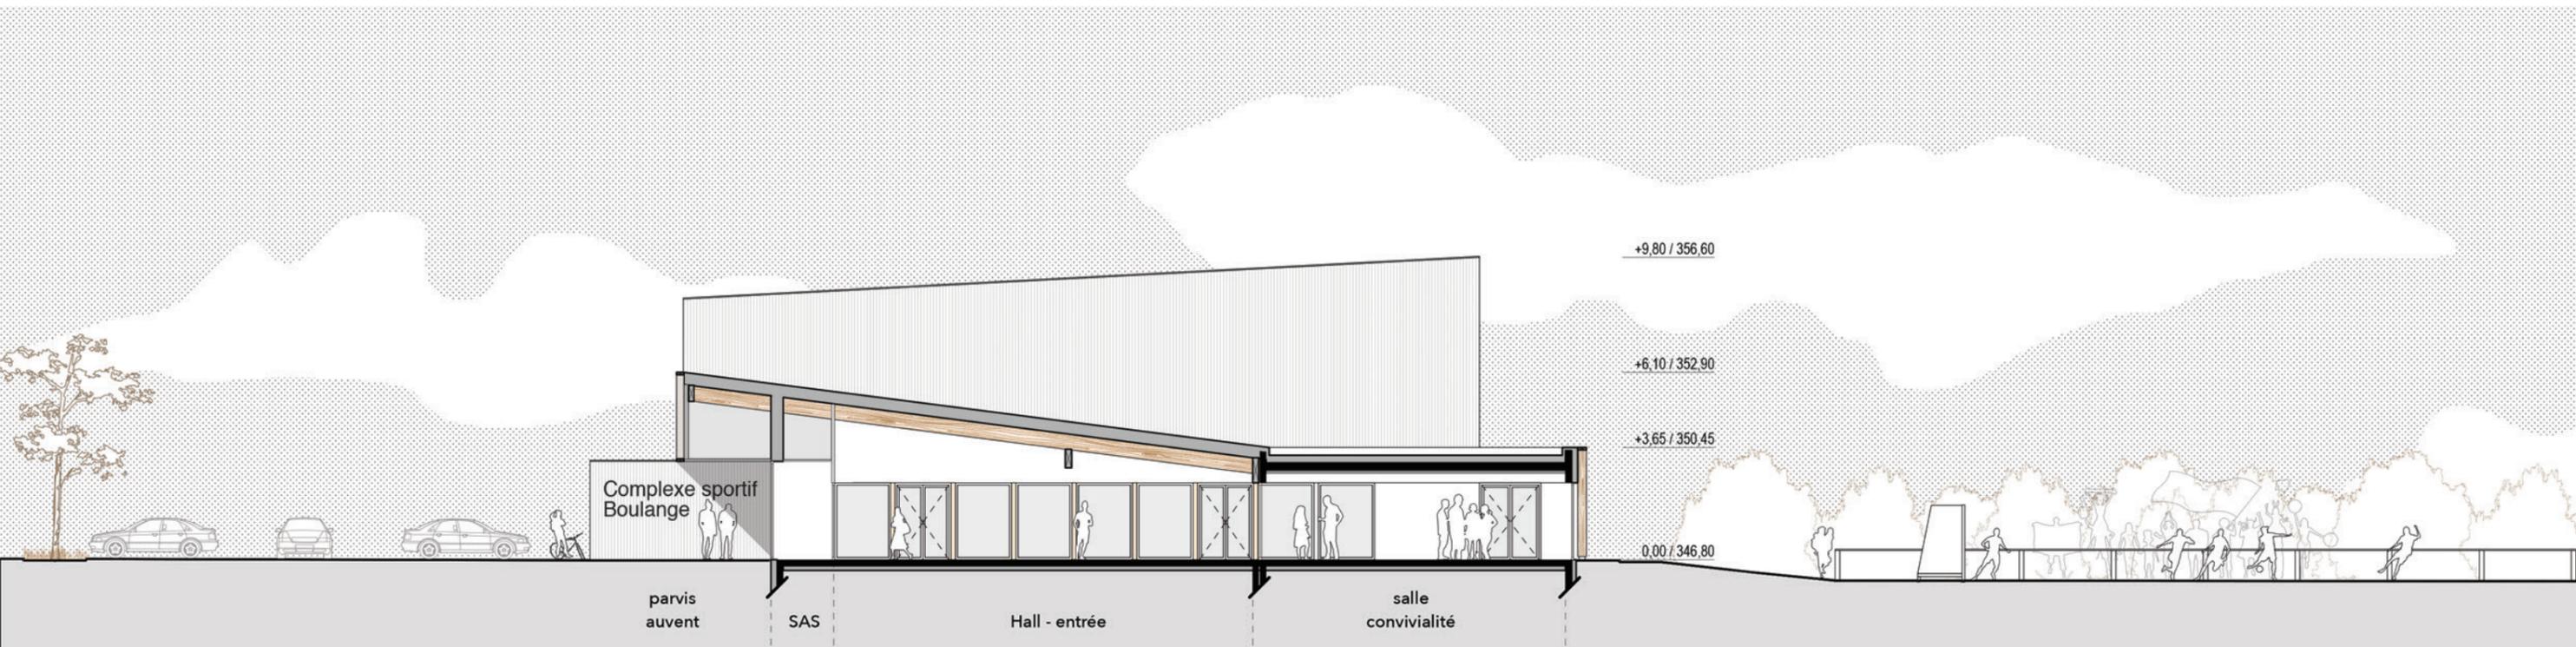

coupe AA - 1/200

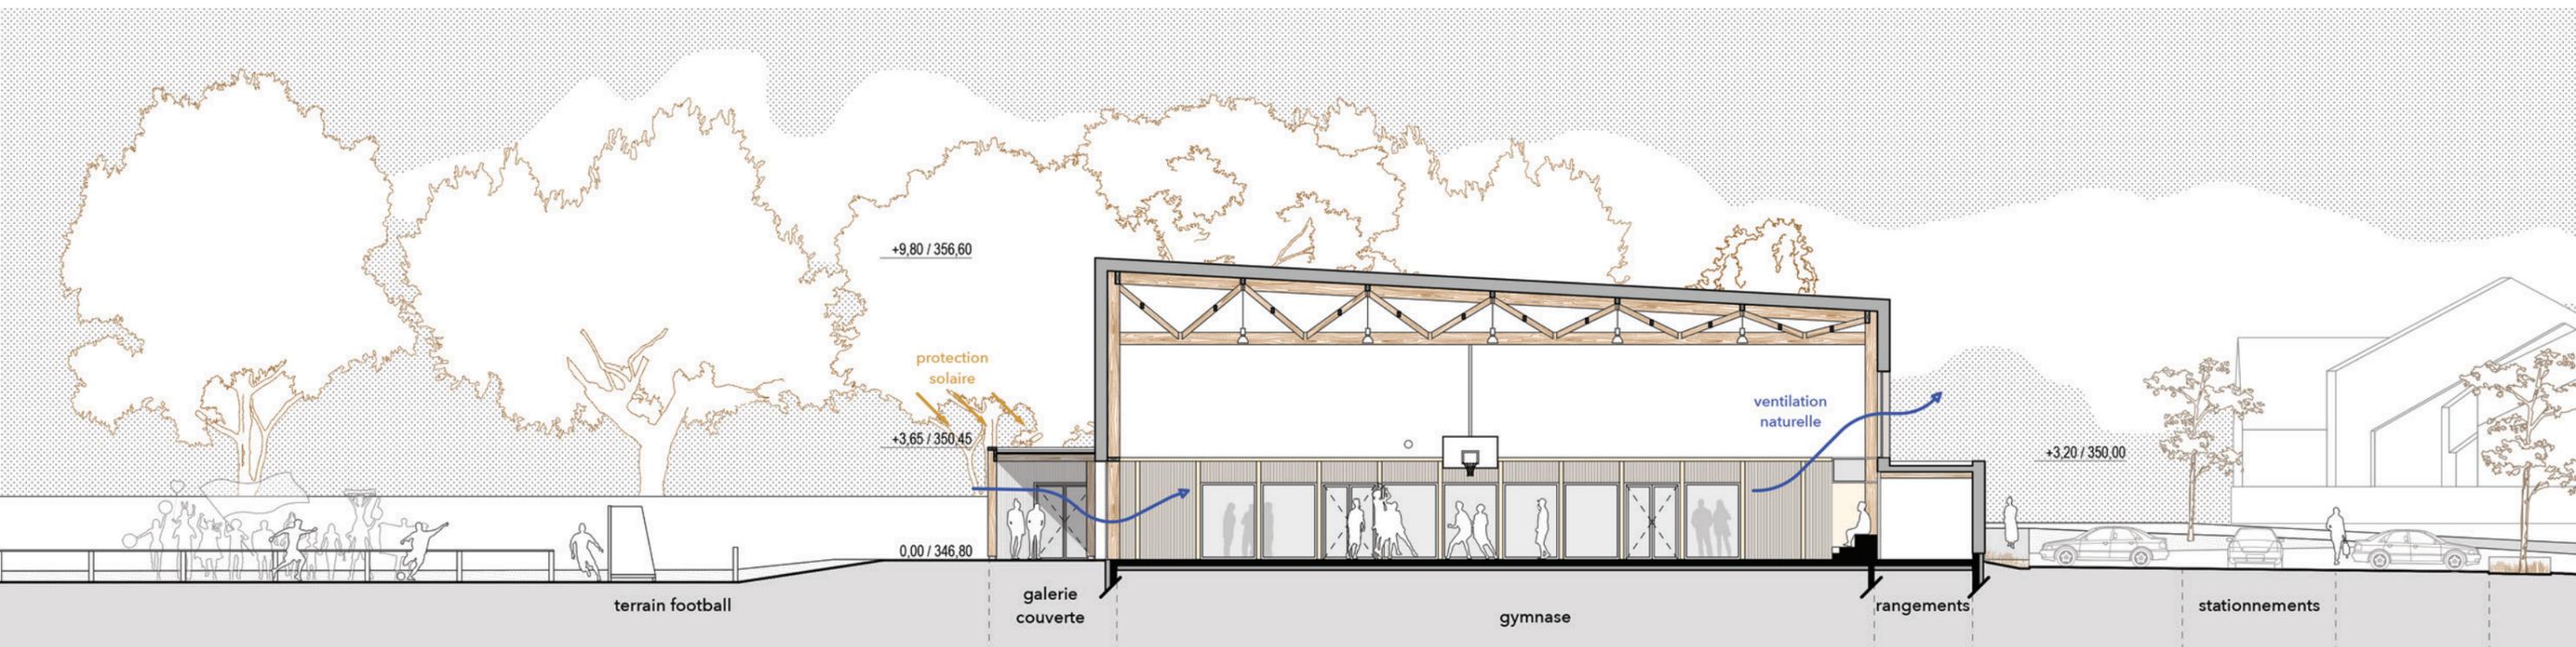


coupe BB - 1/200

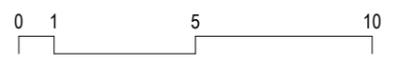




élévation sud-ouest - 1/200

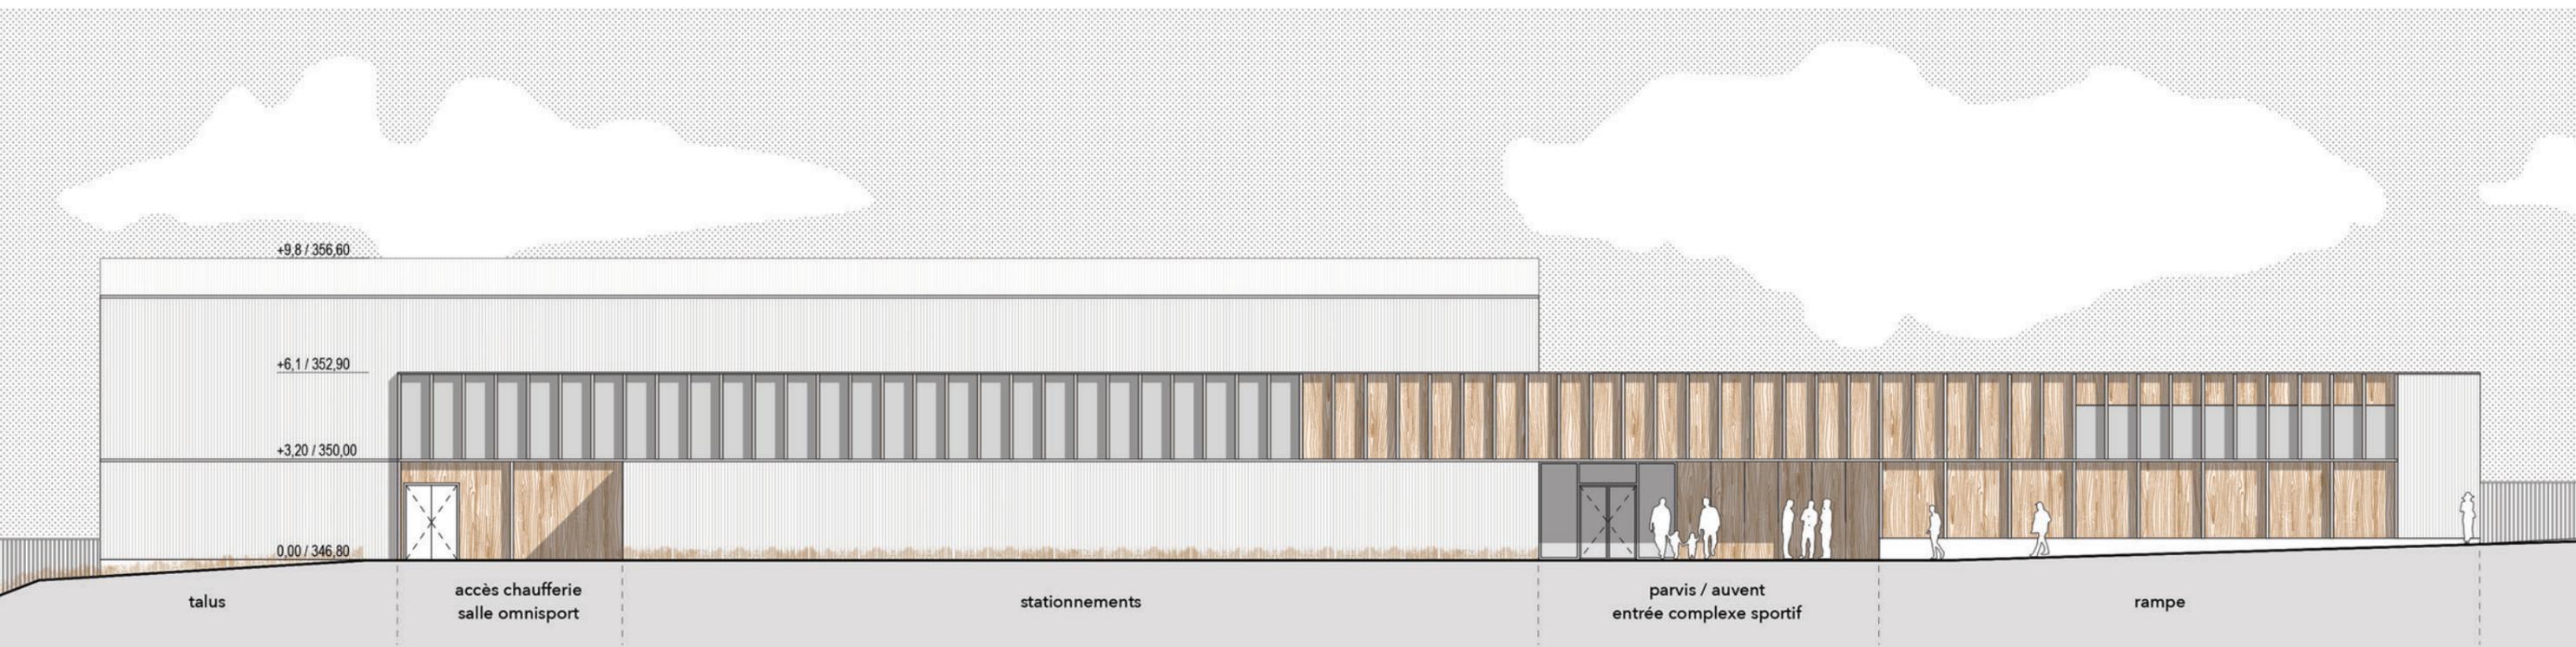


élévation nord-est - 1/200

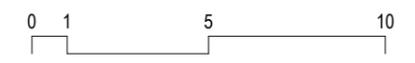




élévation sud-est - 1/200

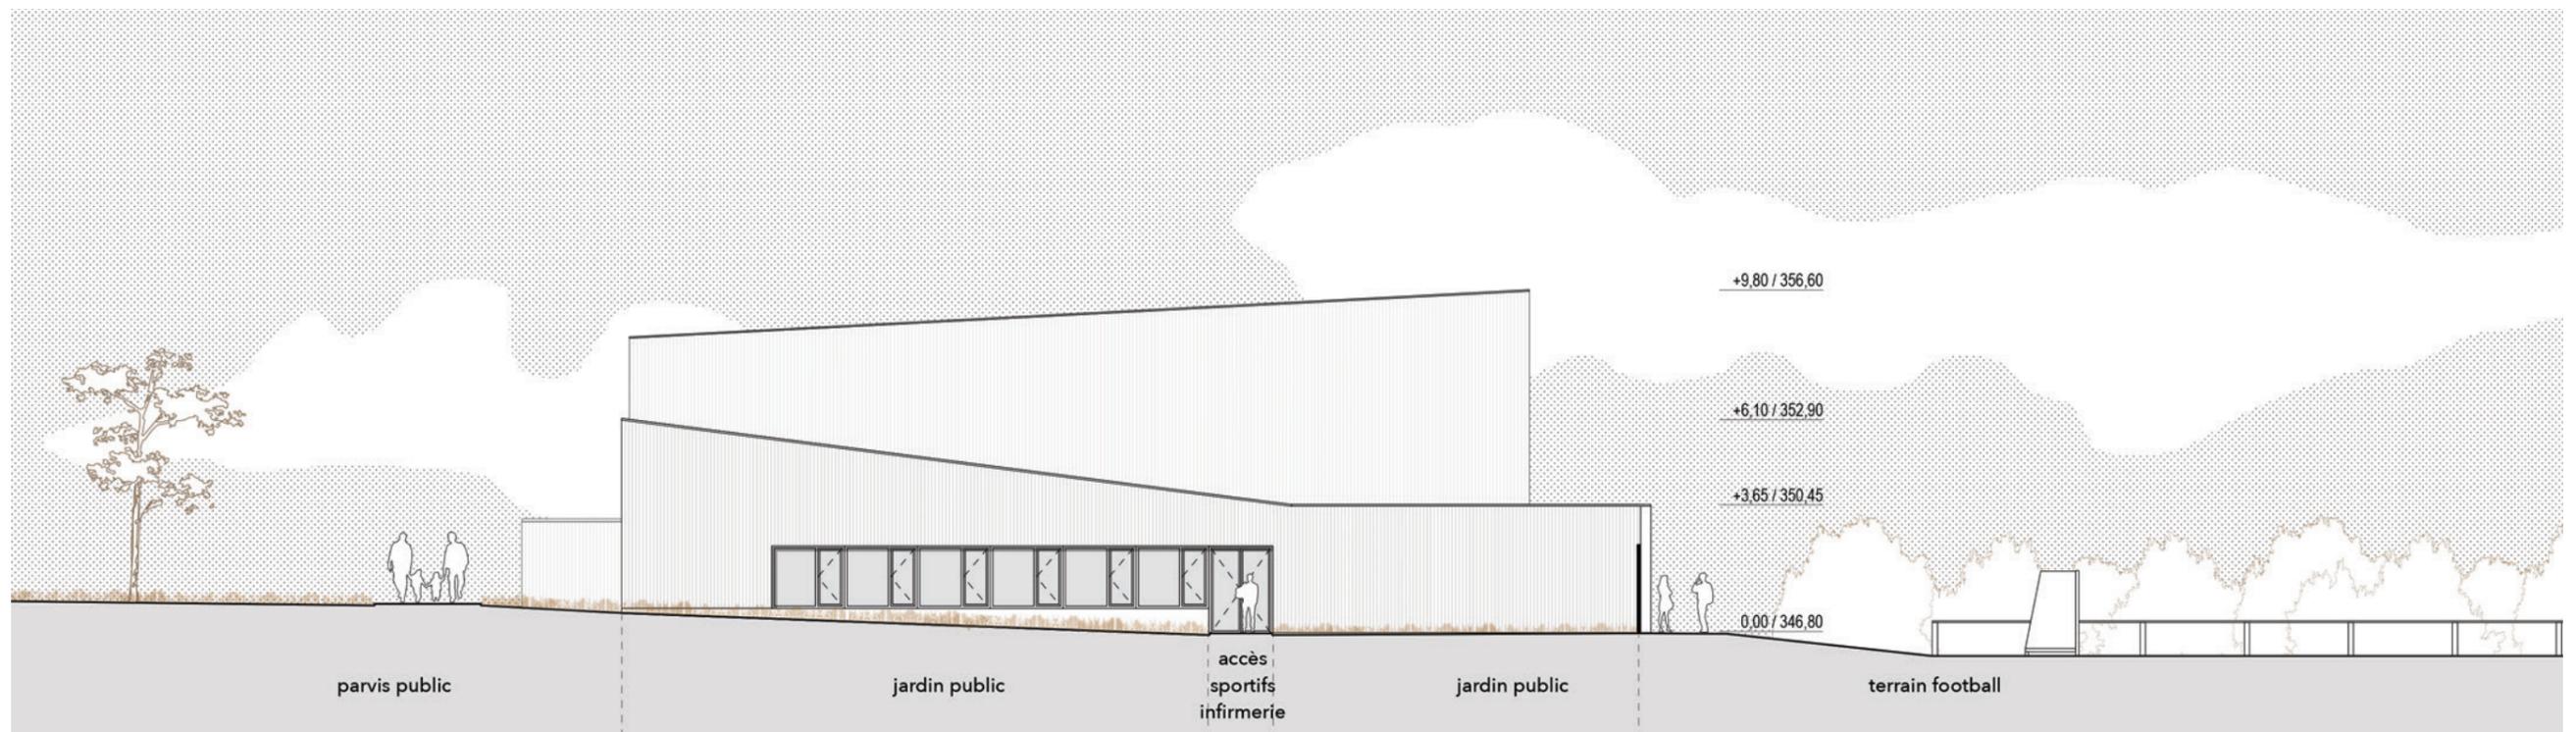

élévation nord-ouest - 1/200

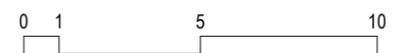

couverture légère
système double bac
thermo-acoustique



treillis tridimensionnel
membrane supérieure
bois lamellé collé

treillis tridimensionnel
membrane inférieure moisant
bois lamellé collé

poteaux bois LC moisés
fixation sur
platine métallique

treillis tridimensionnel
diagonales contreventement
bois massif

doublage des membrures
au droit des JD

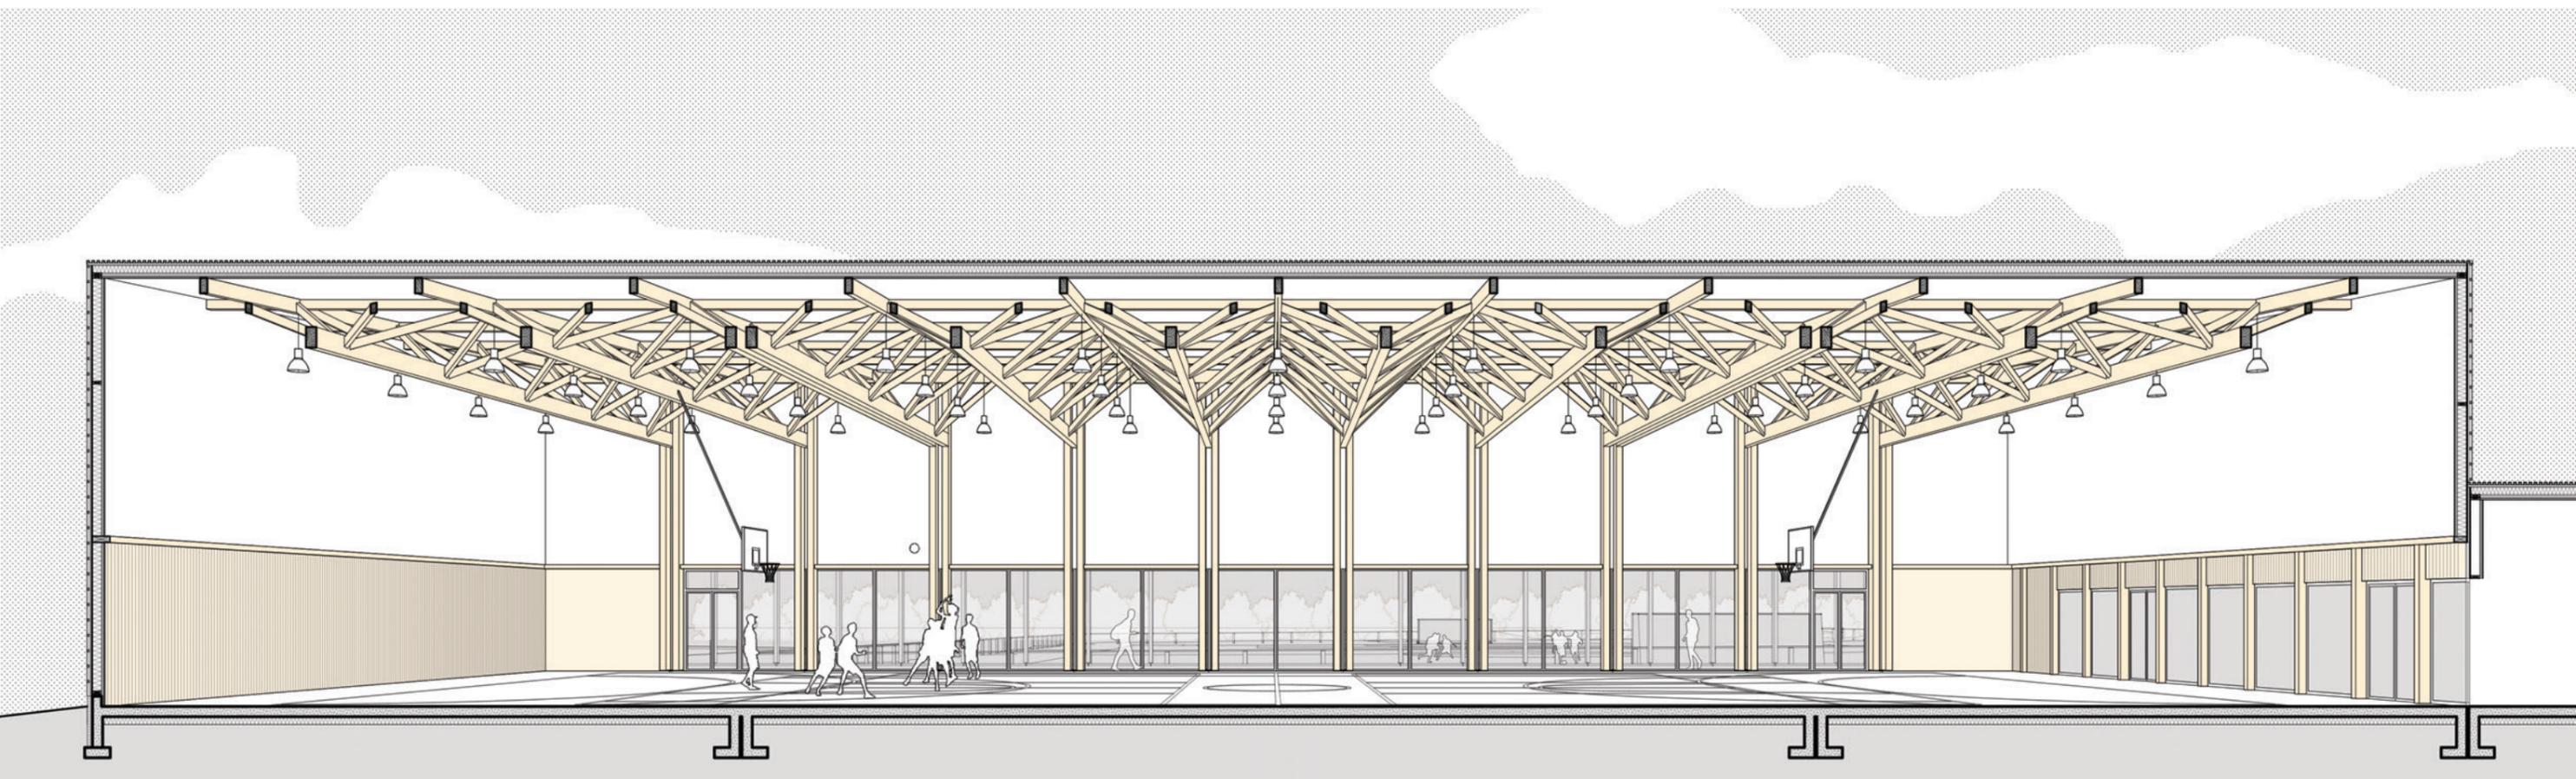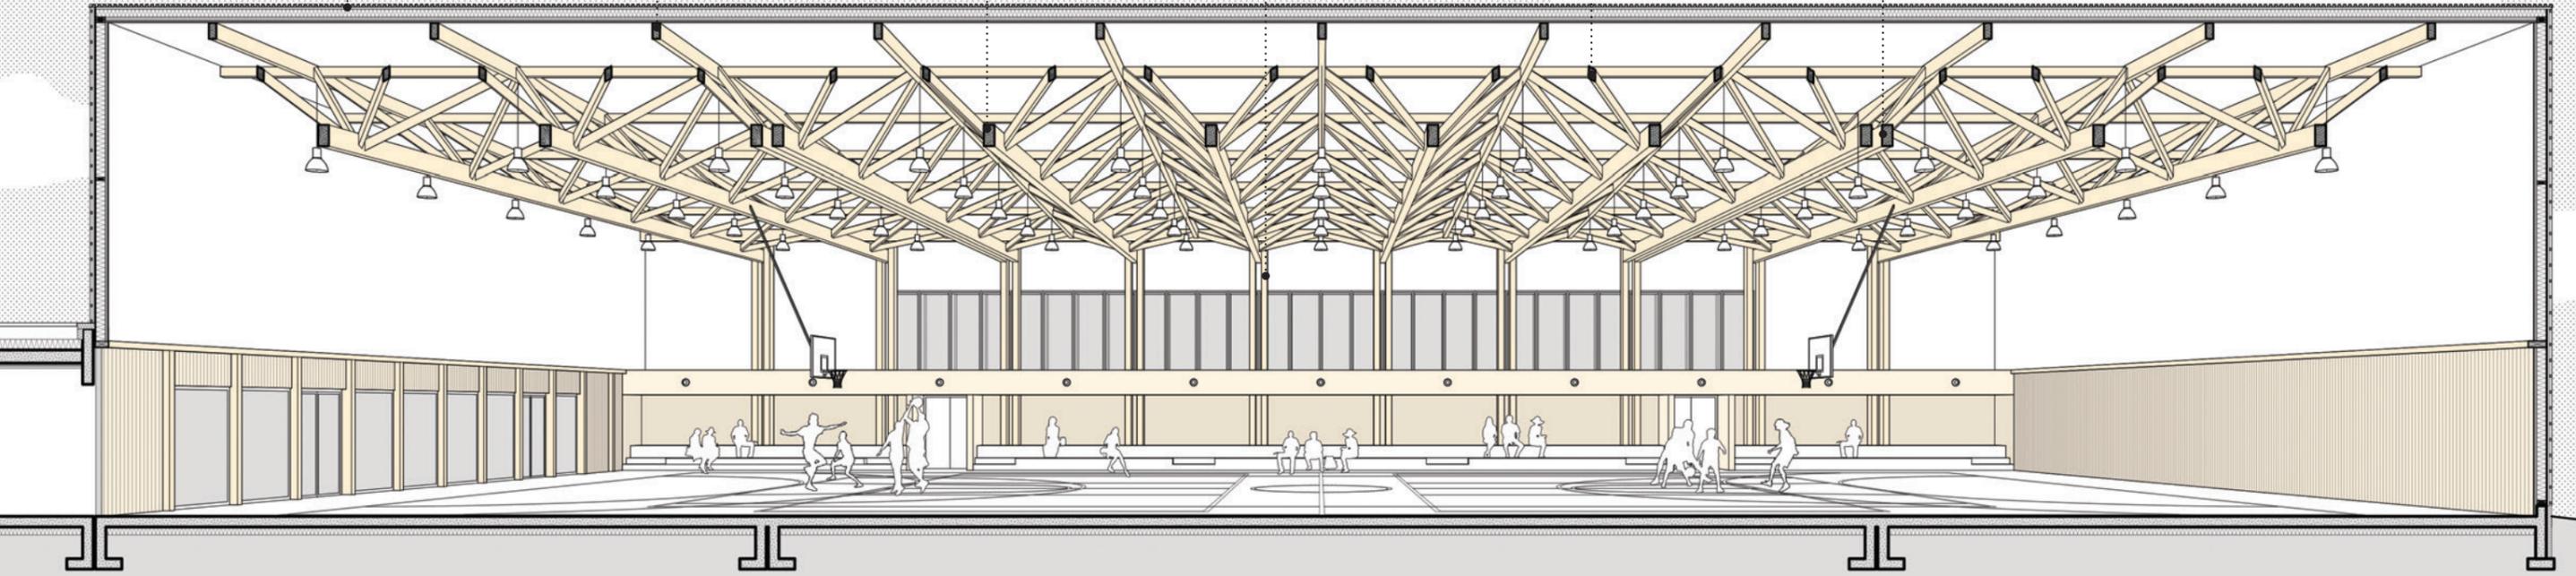

expression libre
coupes perspectives sur grande salle



perspective intérieure



perspective extérieure