LEGENDE

Electricité - Courants faibles

- DCL* au plafond
- Borne extérieure
- Bandeau LED étanche
- Tableau électrique
- Prise Courant 2P+T
- Prise Courant 2P+T Etanche
- Inter. Simple allumage
- Prise RJ45

Tous les éléments techniques définis ci-dessus ainsi que leurs dimensionnements sont à confirmer par un Bureau d'Etude Technique compétent, par des plans d'Exécution (réalisés par un B.E.T. ou Entreprise en charge de la réalisation des prestations) avant toute réalisation.

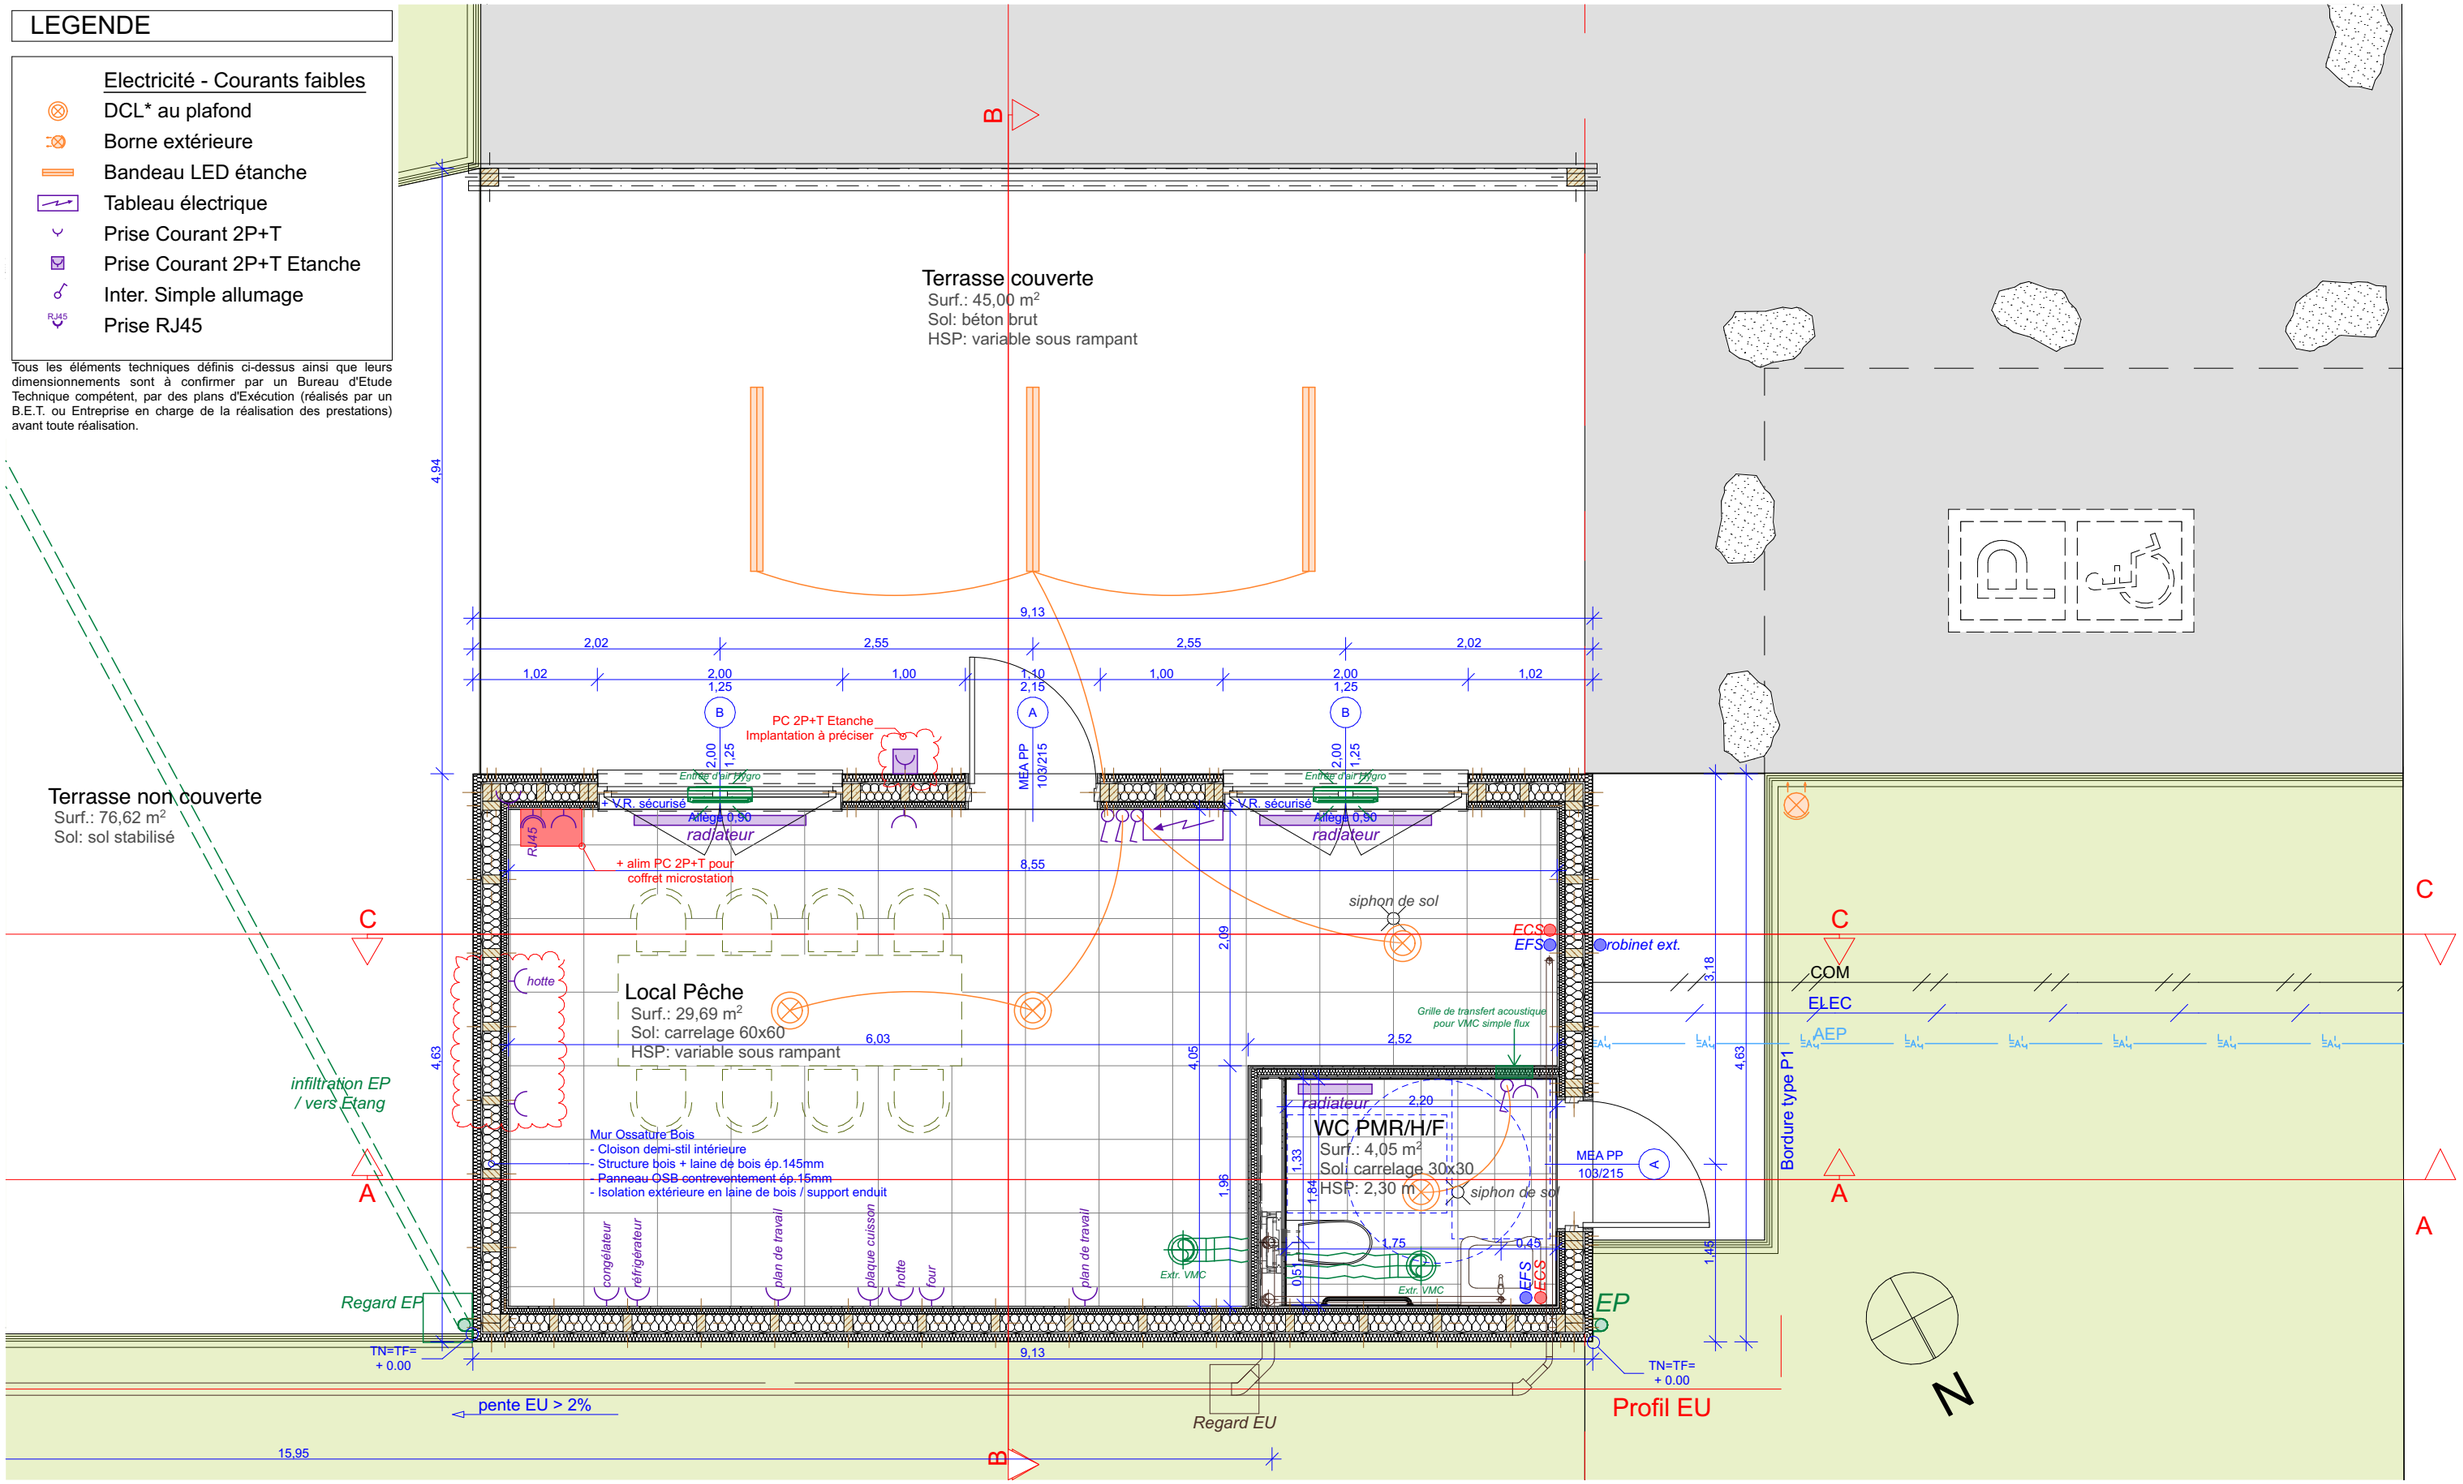

atelier LEBRETON+MARCZAK architecture
79 Grand Rue - 57970 YUTZ - 06.59.81.53.61 - atelierLM@architectes.org
SAS d'architecture au capital de 7 500 € - SIREN 903 597 060 - APE 7111Z - R.C.S. Thionville
Société inscrite au tableau de l'Ordre des Architectes Grand Est - numéro S22772

PROJET	**Réf.:2022.025.RCT-BLG**
Reconstruction d'un pavillon de pêche Rue de la Gare - 57655 BOULANGE	
PHASE	PRO-Plans de Conception Générale
DOCUMENT	03 Plan niveau R+0
DATE / INDICE	18.10.2023 / Indice A
ECHELLE / FORMAT	1:50