



ZONE BLANCHE

Chevinay

Saint-Pierre-la-Palud


**Zone Rouge**  
Zone Rouge Extension  
Zone bleue  
Zone verte

**PROFILS**  
Cote réglementaire de référence en m NGF

**REMBLAIS**  
Remblais  
Remblais pont


**COMMUNE**  
Limite communale

0 100 200 300  
Mètres  
Échelle: 1:5 000

**PLAN DE PREVENTION DES RISQUES NATURELS  
D'INONDATION DE LA BREVENNE ET DE LA TURDINE**

PREFET DU RHONE

**CARTE DE ZONAGE**  
11-Commune de Chevinay

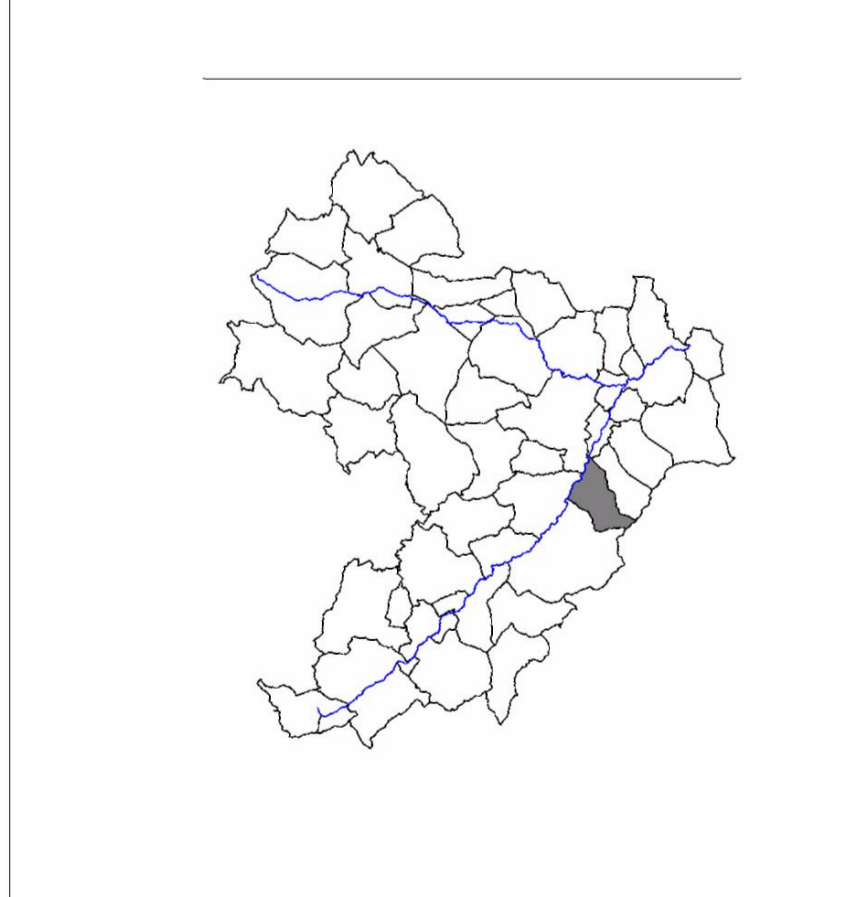

Échelle : 1/5000ème	Prescription du 04 Juin 2009
Établi le : Mars 2012	Approbation du

Infocartes © IGN - Paris - 2008  
Métropole © IGN - Paris - 2010  
BPRocheville  
projet de PPRocheville-MAP, juillet 2007  
Autorisation de diffusion : 306 - reproduction autorisée

Direction Départementale des Territoires du Rhône, 165 rue Garibaldi - 69401 Lyon cedex 03  
SPAR/UPR/04 78 68 53 32