


Accusé certifié exécutoire

Réception par le Réalisateur le 01/01/2024  
Affichage : 23/01/2024  
Agence ROSSI, Géomètre-Expert  
Pour l'autorité compétente  
73 200 ALBERTVILLE  
Tél : 04.79.37.61.75.  
E-mail : contact@agence-rossi.fr

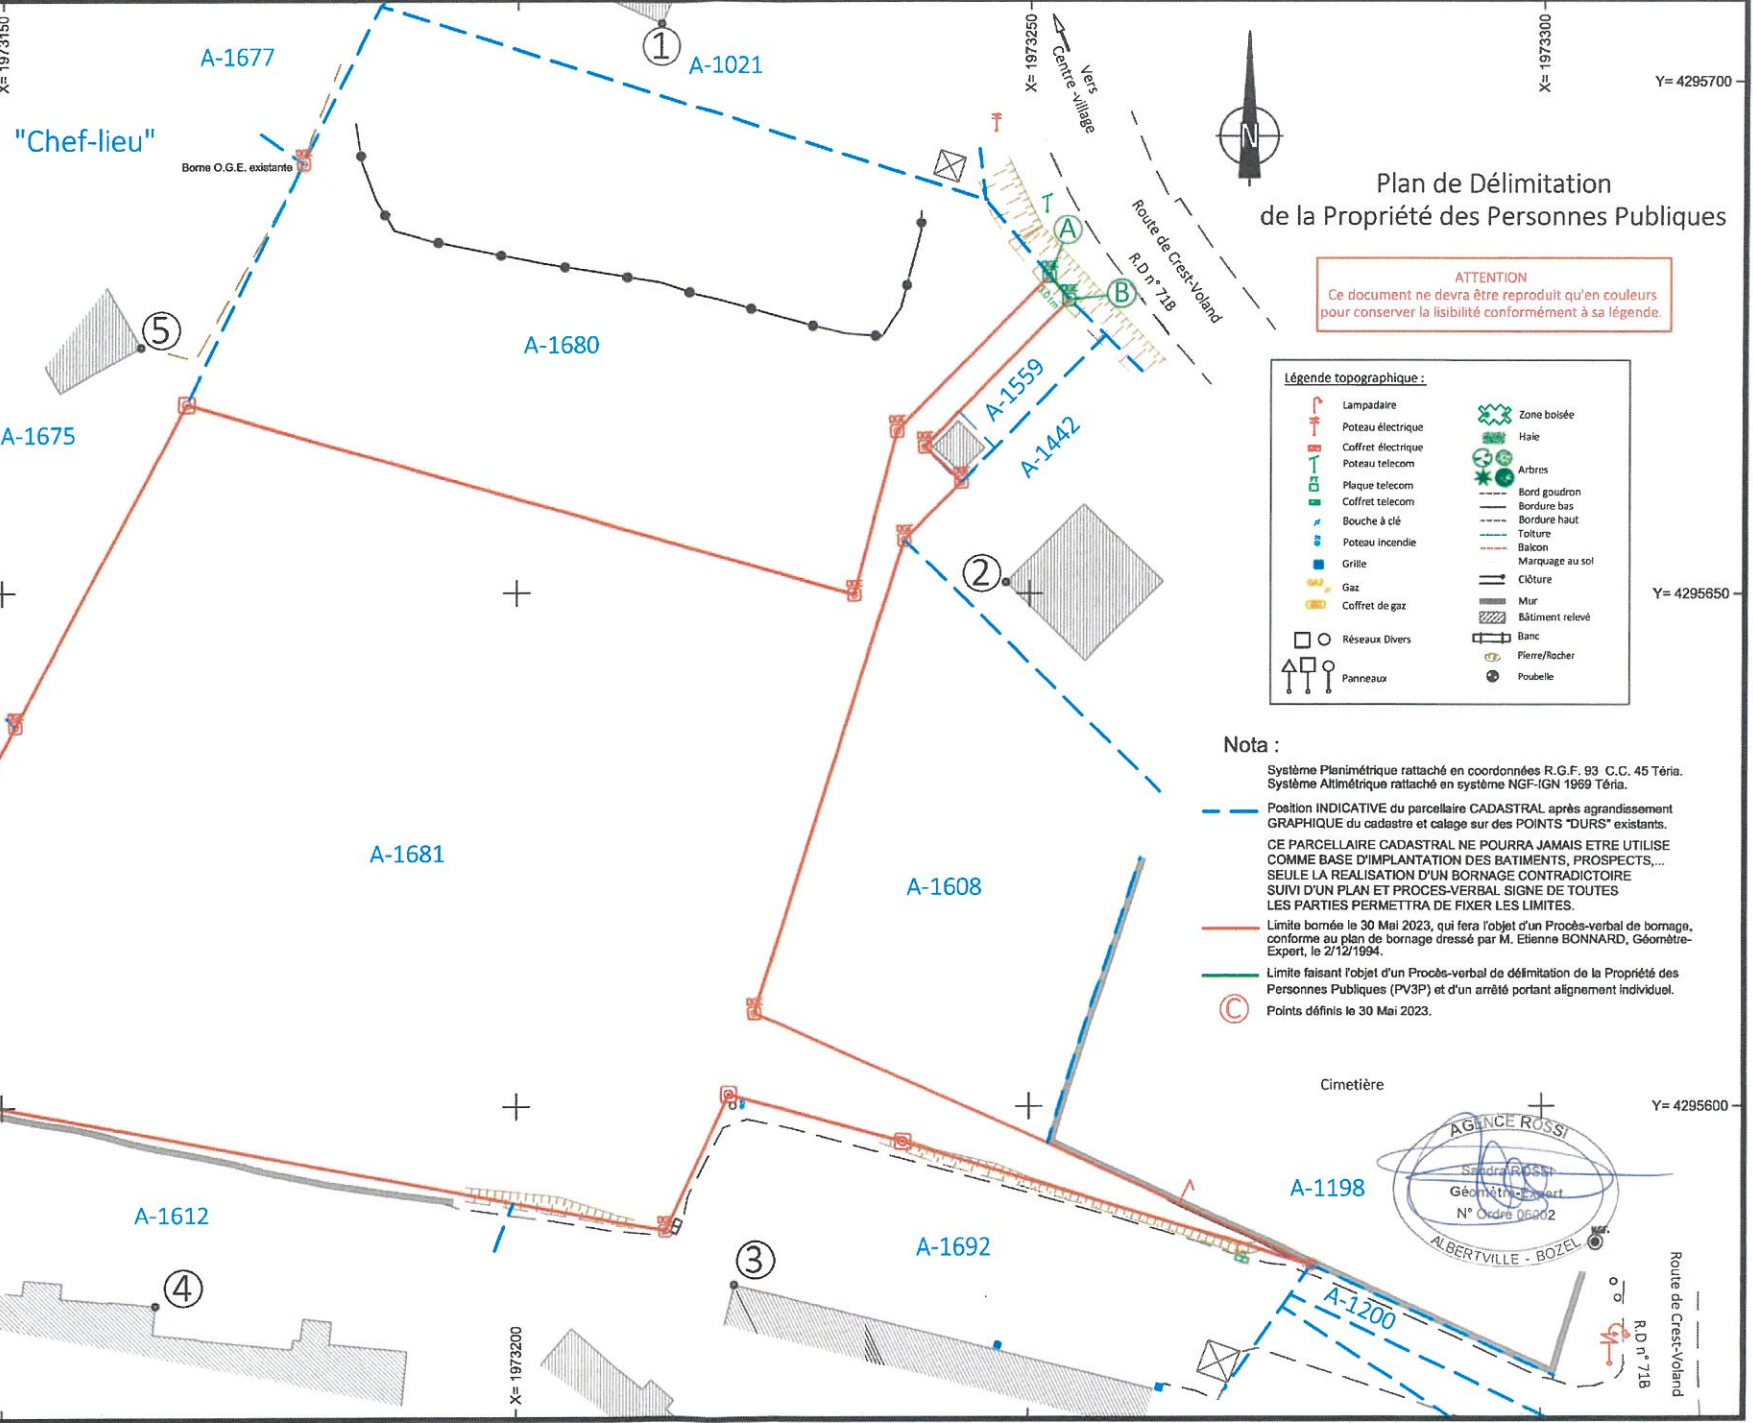

### Plan de Délimitation de la Propriété des Personnes Publiques

**ATTENTION**  
Ce document ne devra être reproduit qu'en couleurs pour conserver la lisibilité conformément à sa légende.

- Légende :**
- ⊙ Point non matérialisé.
  - ⊙ Clou d'arpentage.
  - ⊠ Borne O.G.E.
  - ⊠ Borne ancienne pierre.
  - ▲ Piquet bois.
  - Marque de peinture.
  - ▽ Pointe torsadée
  - ⊠ Spit (repère métallique).

- Légende topographique :**
- |                      |                   |
|----------------------|-------------------|
| ⤴ Lampadaire         | ⊠ Zone boisée     |
| ⤴ Poteau électrique  | ⊠ Haie            |
| ⊠ Coffret électrique | ⊠ Arbres          |
| ⊠ Poteau telecom     | ⊠ Bord goudron    |
| ⊠ Plaque telecom     | ⊠ Bordure bas     |
| ⊠ Coffret telecom    | ⊠ Bordure haut    |
| ⊠ Bouche à clé       | ⊠ Toiture         |
| ⊠ Poteau incendie    | ⊠ Balcon          |
| ⊠ Grille             | ⊠ Marquage au sol |
| ⊠ Gaz                | ⊠ Clôture         |
| ⊠ Coffret de gaz     | ⊠ Mur             |
| ⊠ Réseaux Divers     | ⊠ Bâtiment relevé |
| ⊠ Panneaux           | ⊠ Banc            |
|                      | ⊠ Pierre/Rocher   |
|                      | ⊠ Poubelle        |

**Nota :**

Système Planimétrique rattaché en coordonnées R.G.F. 93 C.C. 45 Téria.  
Système Altimétrique rattaché en système NGF-IGN 1969 Téria.

— Position INDICATIVE du parcellaire CADASTRAL après agrandissement GRAPHIQUE du cadastre et calage sur des POINTS "DURS" existants.  
CE PARCELLAIRE CADASTRAL NE POURRA JAMAIS ETRE UTILISE COMME BASE D'IMPLANTATION DES BATIMENTS, PROSPECTS, ... SEULE LA REALISATION D'UN BORNAGE CONTRADICTOIRE SUIVI D'UN PLAN ET PROCES-VERBAL SIGNE DE TOUTES LES PARTIES PERMETTRA DE FIXER LES LIMITES.

— Limite bornée le 30 Mai 2023, qui fera l'objet d'un Procès-verbal de bornage, conforme au plan de bornage dressé par M. Etienne BONNARD, Géomètre-Expert, le 2/12/1994.

— Limite faisant l'objet d'un Procès-verbal de délimitation de la Propriété des Personnes Publiques (PV3P) et d'un arrêté portant alignement individuel.

Ⓢ Points définis le 30 Mai 2023.

Echelle : 1/500  
Réf. 22-277 - Bornage



Route de Crest-Voland  
R.D n° 718