

Propriété de la commune de Limas


Commune de LIMAS (Rhône)

Parcelles : AB- 105 à 110 - Rue Jean-Baptiste Martini



PLAN DU CIMETIÈRE

ECHELLE 1/250

SITUATION

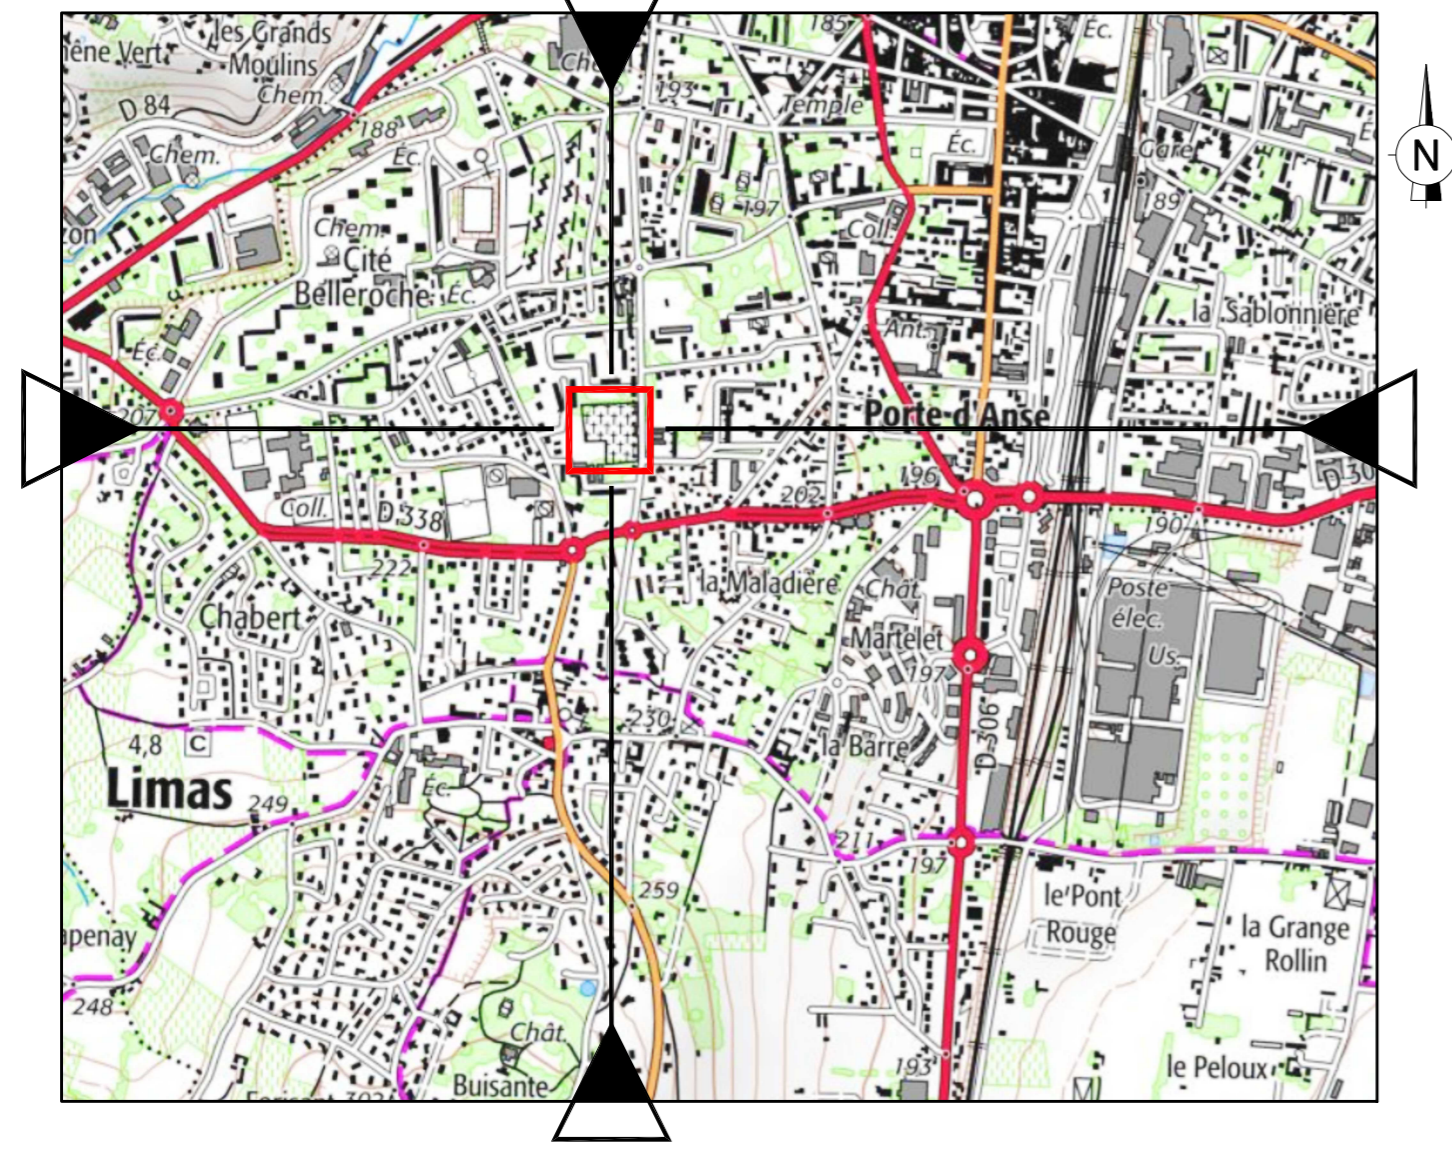

Les éléments en grisés sur le plan sont issus du plan de M. DEFAY et des mesures réalisées en 2002 (ref 02025)

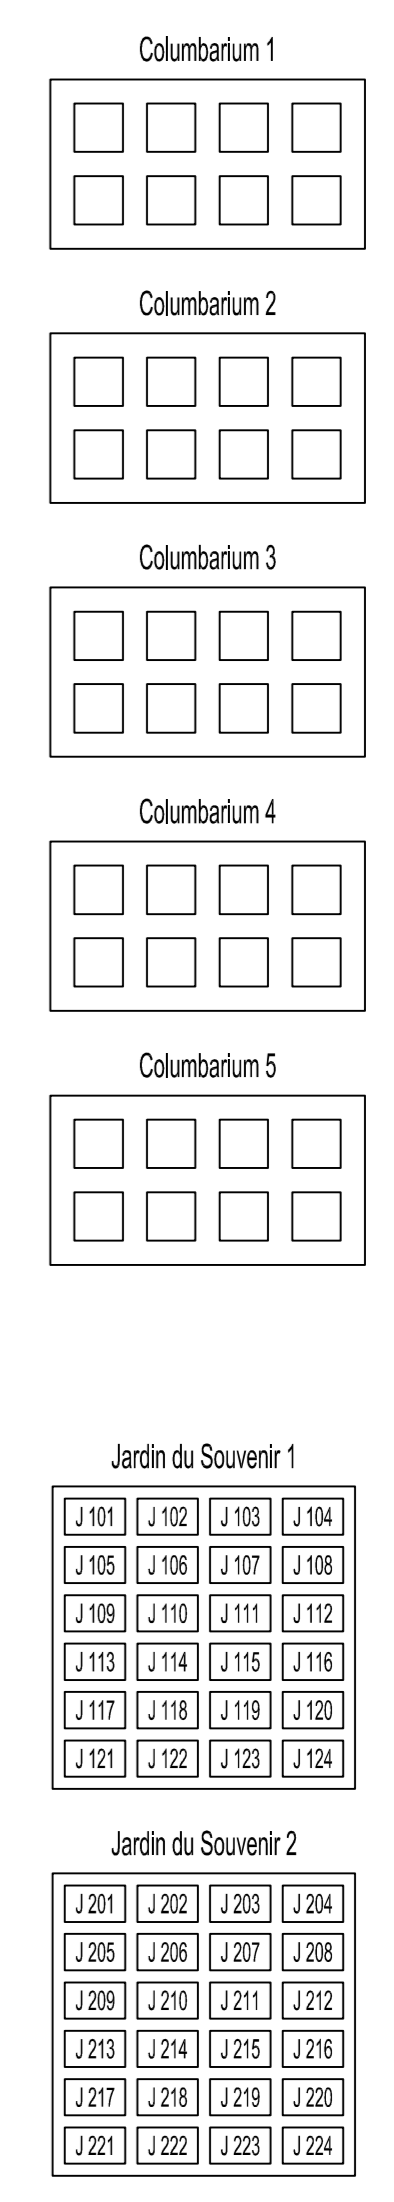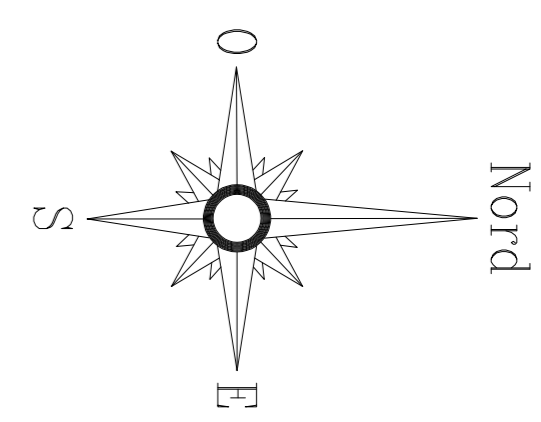

Rue Jean-Baptiste Martini