


12

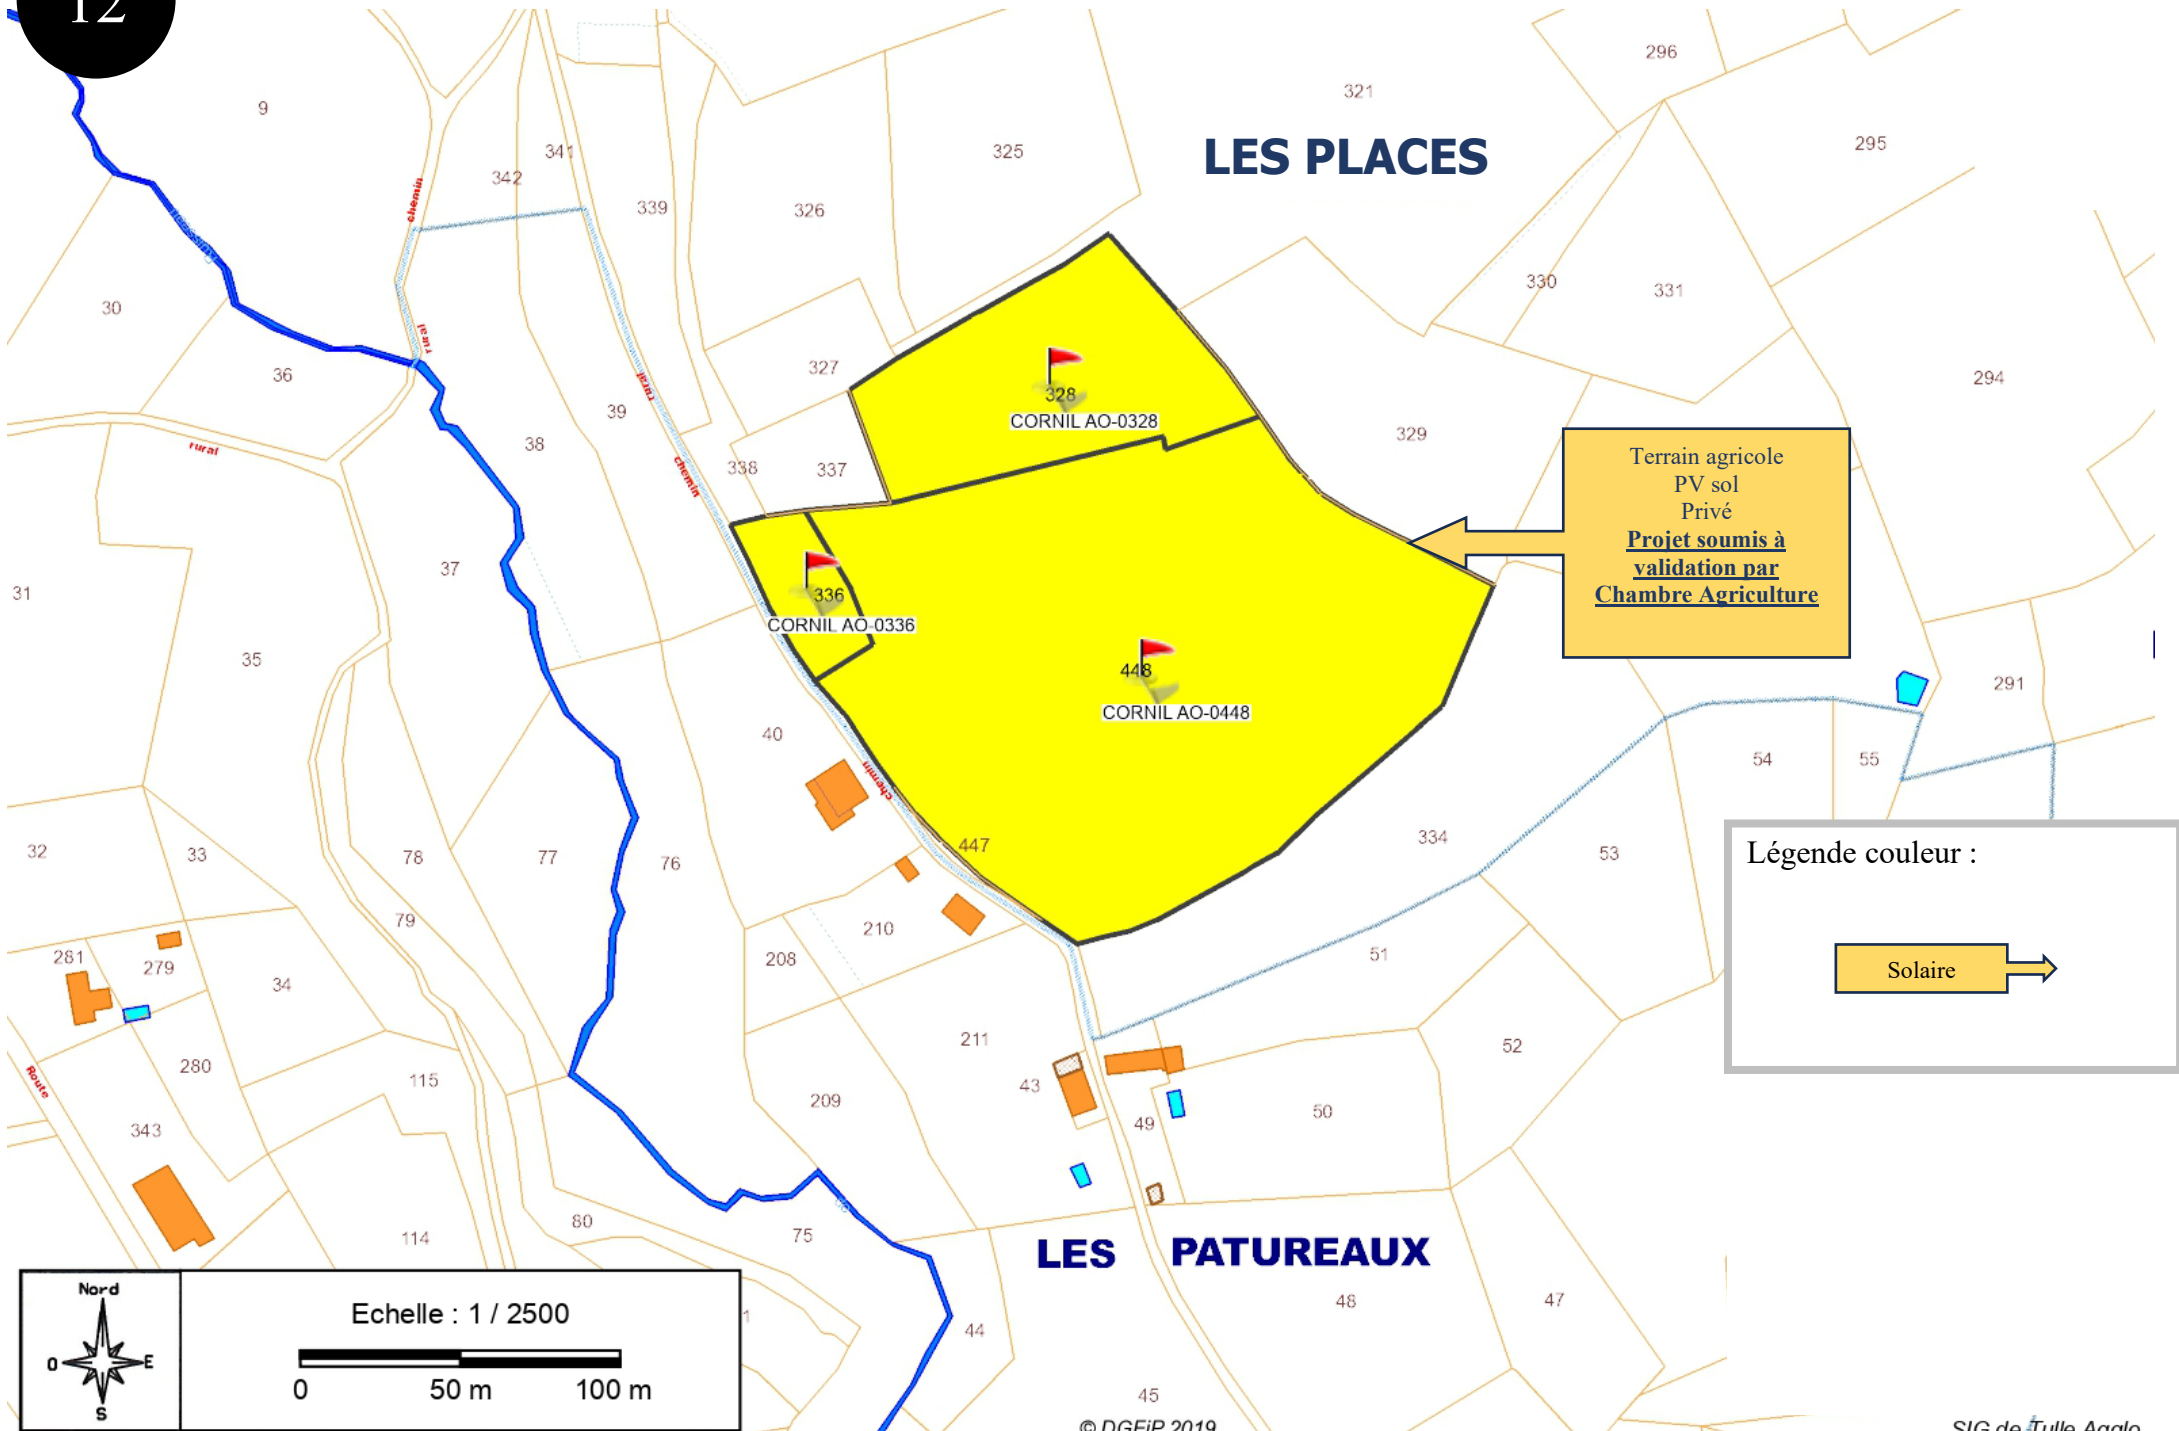

Terrain agricole  
PV sol  
Privé  
**Projet soumis à validation par  
Chambre Agriculture**

Légende couleur :

Solaire →

Nord  
0 E  
S

Echelle : 1 / 2500  
0 50 m 100 m