
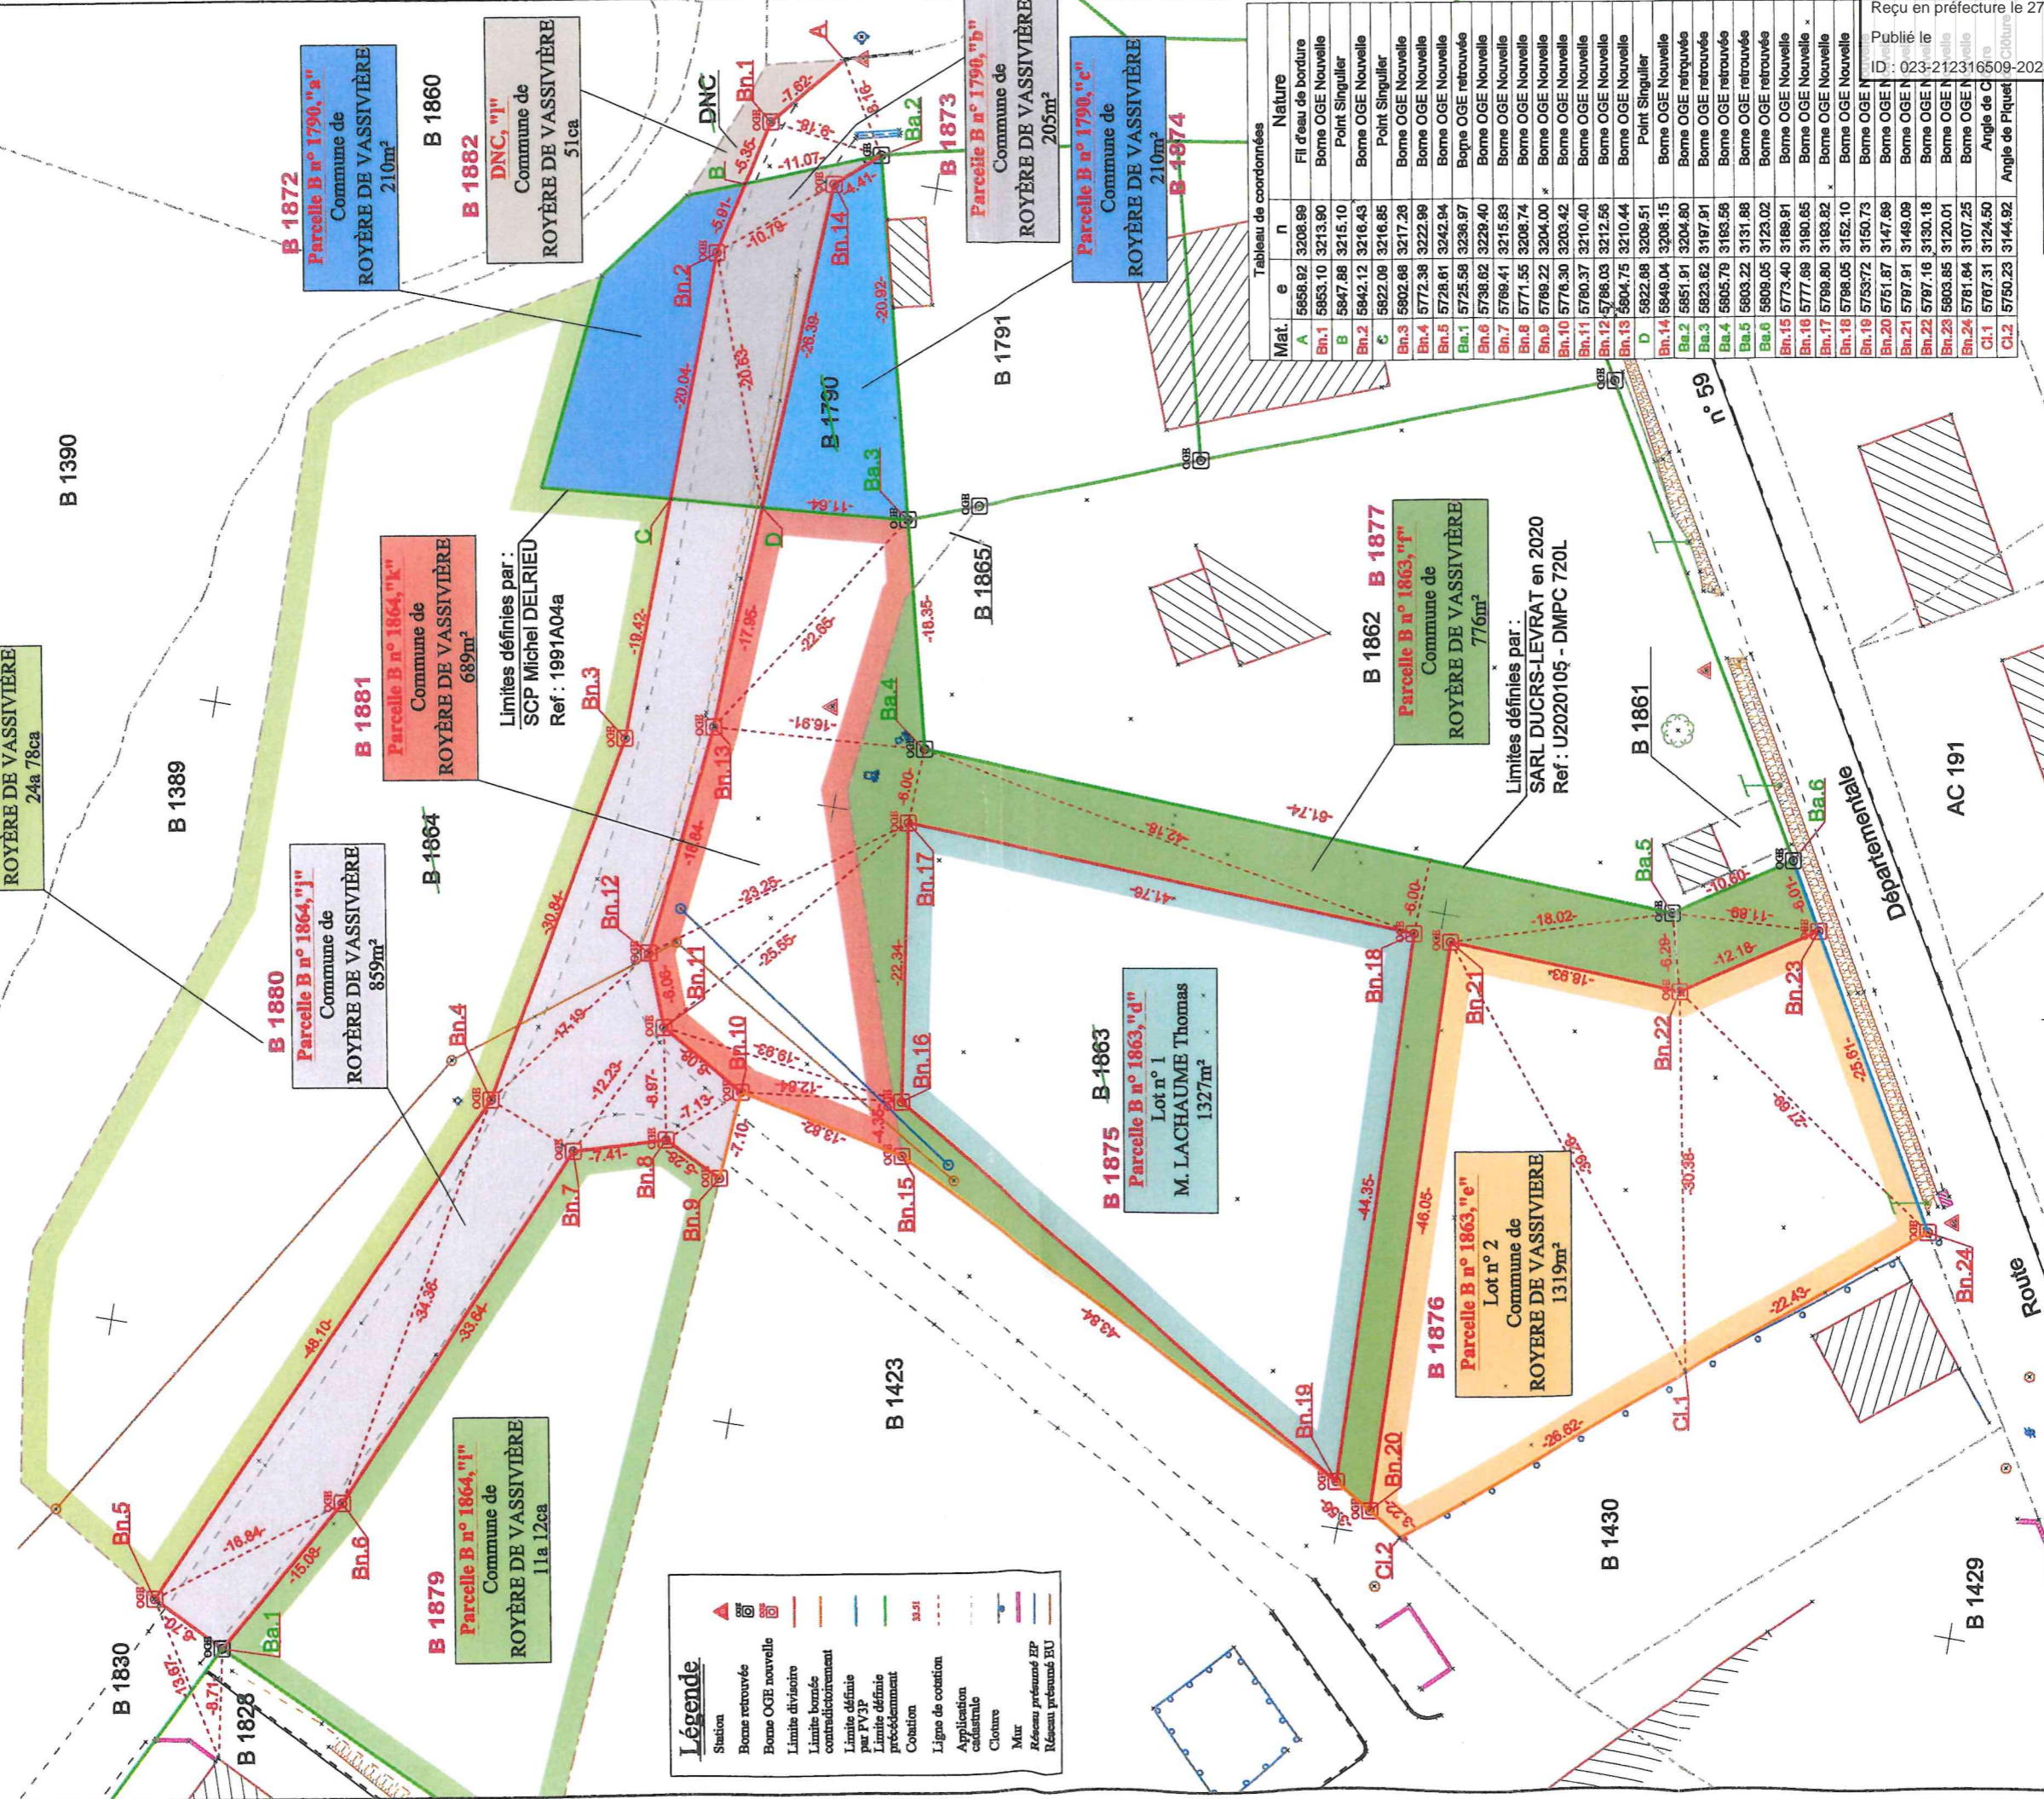


**Département : CREUSE (23)**  
**Commune : ROYERE DE VASSIVIERE (165)**  
 Section : B 06 - Numéros : 1790 - 1863 & 1864  
 Adresse : 7 Rue Eugène Trassoudaine  
**PLAN DE DIVISION**  
 Échelle : 1/500e

Propriété de la Commune de ROYERE DE VASSIVIERE

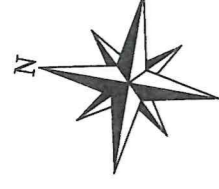

**Légende**

- Station
- Borne retrouvée
- Borne OGE nouvelle
- Limite divisoire
- Limite bornée
- Limite bornée contumaciairement
- Limite définie par PV3P
- Limite définie précédemment
- Cobation
- Ligne de cotation
- Application cadastrale
- Cloture
- Mur
- Réseau présumé EP
- Réseau présumé EU

**Tableau de coordonnées**

Mat.	e	n	Nature
A	5958.92	3206.99	Fil d'eau de bordure
A	5953.10	3213.90	Borne OGE Nouvelle
B	5947.86	3215.10	Point Singulier
B	5942.12	3216.43	Borne OGE Nouvelle
C	5922.09	3216.85	Point Singulier
Bn.3	5902.68	3217.28	Borne OGE Nouvelle
Bn.4	5772.38	3222.98	Borne OGE Nouvelle
Bn.5	5728.61	3242.94	Borne OGE Nouvelle
Bn.1	5725.58	3236.97	Boîtier OGE retrouvée
Bn.6	5738.82	3229.40	Borne OGE Nouvelle
Bn.7	5789.41	3215.83	Borne OGE Nouvelle
Bn.8	5771.55	3208.74	Borne OGE Nouvelle
Bn.9	5789.22	3204.00	Borne OGE Nouvelle
Bn.10	5776.30	3203.42	Borne OGE Nouvelle
Bn.11	5780.37	3210.40	Borne OGE Nouvelle
Bn.12	5788.03	3212.56	Borne OGE Nouvelle
Bn.13	5804.75	3210.44	Borne OGE Nouvelle
D	5822.68	3209.51	Point Singulier
Bn.14	5849.04	3208.15	Borne OGE Nouvelle
Ba.2	5851.91	3204.80	Borne OGE retrouvée
Ba.3	5823.62	3197.91	Borne OGE retrouvée
Ba.4	5805.79	3183.56	Borne OGE retrouvée
Ba.5	5803.22	3131.88	Borne OGE retrouvée
Ba.6	5809.05	3123.02	Borne OGE retrouvée
Bn.15	5773.40	3189.91	Borne OGE Nouvelle
Bn.16	5777.69	3180.65	Borne OGE Nouvelle
Bn.17	5789.80	3183.82	Borne OGE Nouvelle
Bn.18	5789.05	3152.10	Borne OGE Nouvelle
Bn.19	5753.72	3150.73	Borne OGE Nouvelle
Bn.20	5761.87	3147.69	Borne OGE Nouvelle
Bn.21	5787.91	3149.09	Borne OGE Nouvelle
Bn.22	5787.16	3130.18	Borne OGE Nouvelle
Bn.23	5803.85	3120.01	Borne OGE Nouvelle
Bn.24	5781.84	3107.25	Borne OGE Nouvelle
Cl.1	5787.31	3124.50	Angle de Piquet
Cl.2	5750.23	3144.92	Angle de Piquet

Envoyé en préfecture le 27/10/2023  
 Reçu en préfecture le 27/10/2023  
 Publié le  
 ID : 023-212316509-20231023-20231010-DE

Dossier n° : 22057

Planimétrie : Système Indépendant	Responsable
Relève effectué le 22/02/2022	N. DUCROS
Date	Réalisé par
15/03/2022	K. BONDONNAUD

Signature du responsable :

**SELARL MESURES**  
 Place Treich-Laplène  
 19200 USSEL  
 05 55 72 17 71  
 ussel@mesures.expert  
 www.mesures.expert

