


LEVER DE TERRAIN Echelle 1/500

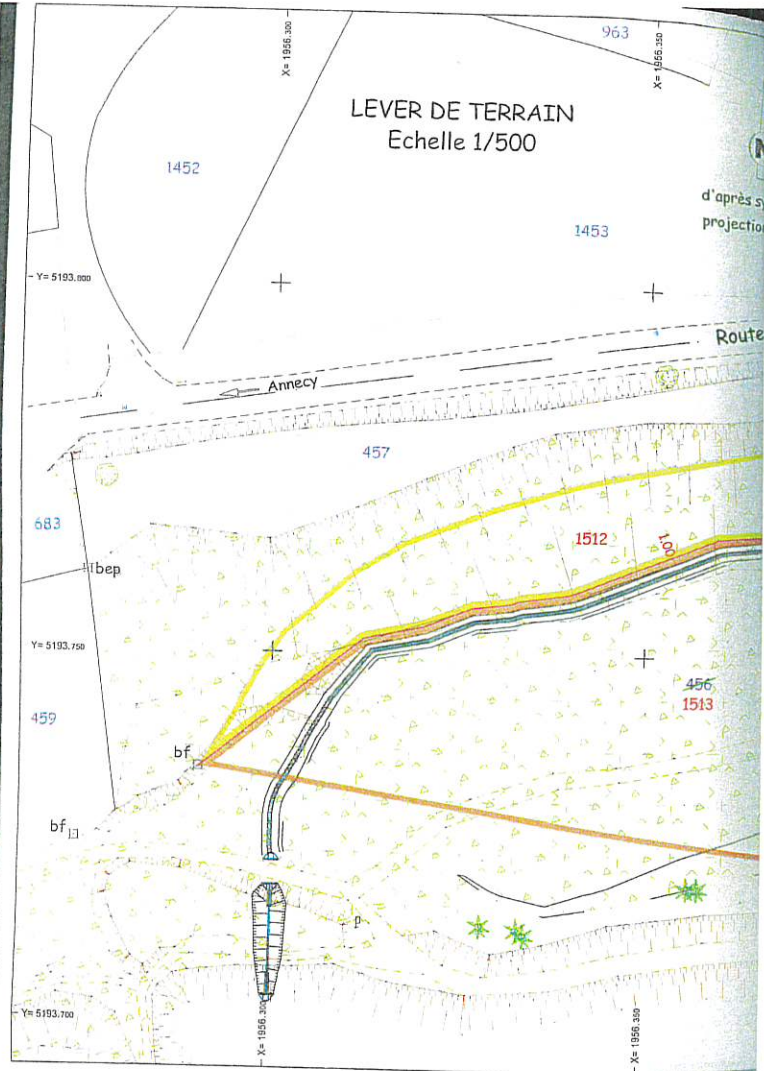


Envoyé en préfecture le 17/02/2023

Reçu en préfecture le 17/02/2023

Publié le 17/02/2023

ID : 074-217402809-20230209-CM23010-DE

S²LOW

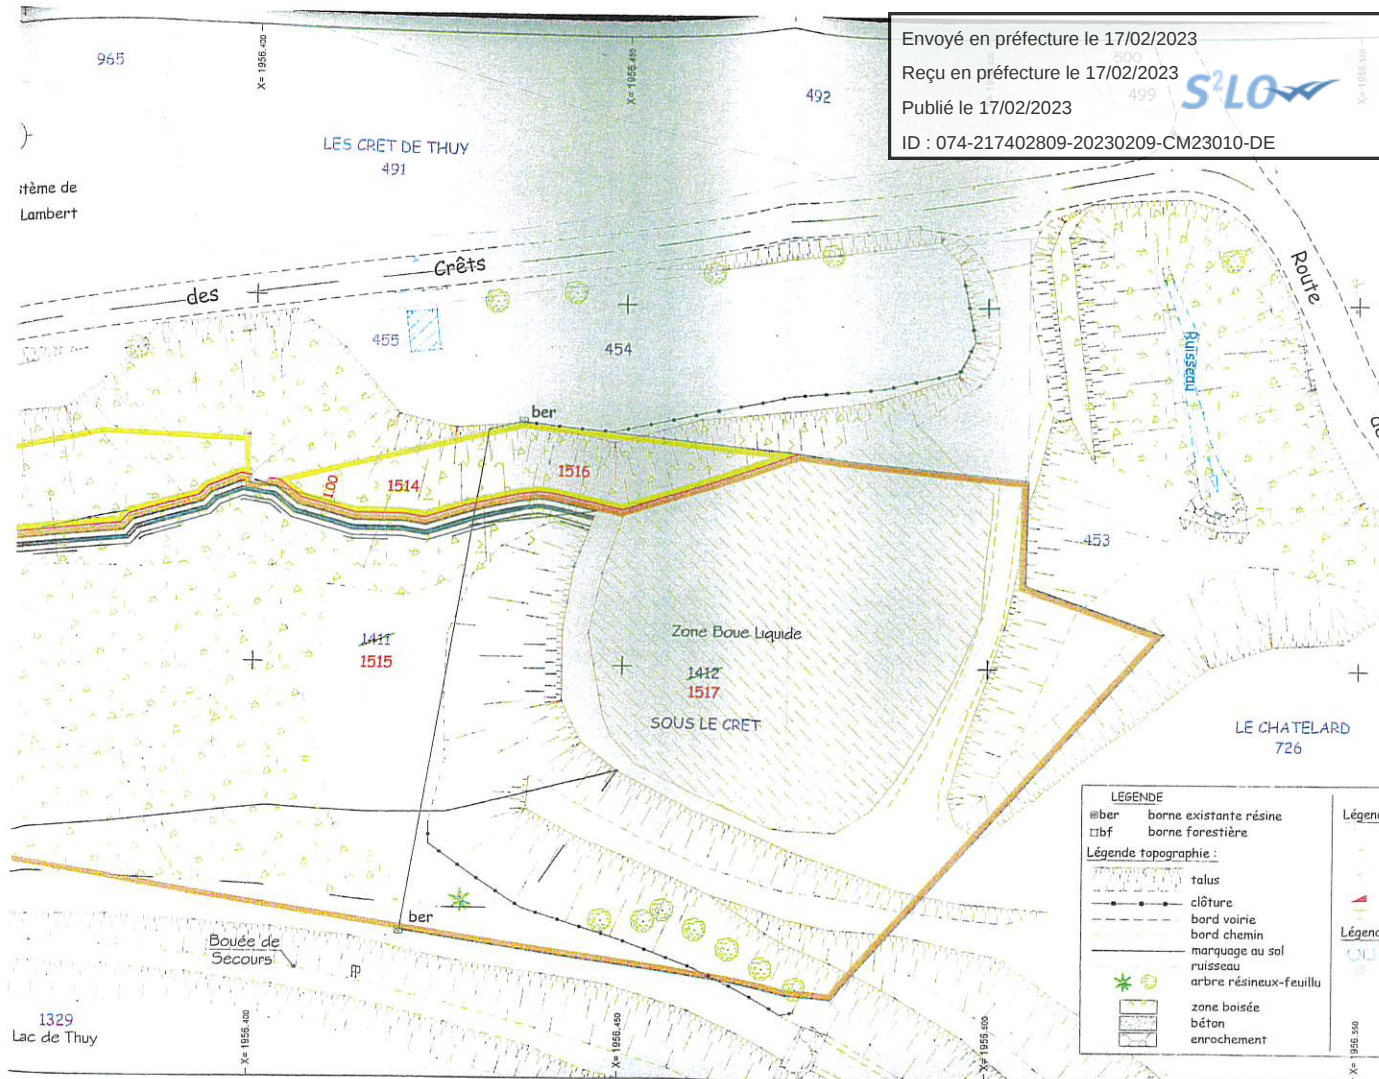

LEGENDE		Légend
ber	borne existante résine	
bf	borne forestière	
Légende topographie :		Légend
	talus	
	clôture	
	bord voirie	
	bord chemin	
	marquage au sol	
	ruisseau	
	arbre résineux-feuillu	
	zone boisée	
	béton	
	enrochement	