



GEOMETRE-EXPERT  
CONSEILLER VALORISER GARANTIR

## Propriété des consorts CHOVIN

Plan n°1

DEPARTEMENT DE LA LOIRE  
COMMUNE DE CRAINTILLEUX

"226 chemin de la Chirasse"

## PLAN D'ETAT DES LIEUX

ETAT DES LIEUX

RATTACHEMENTS : Planimétrie Système RGF 93 (cc46)

Echelle: 1/200

### MODIFICATIONS


Dates N° DU PLAN

Levé initial + plan d'état des lieux

Août 2023

1

**SELARL BOUNIARD Didier**  
Géomètre-Expert.  
25 Rue des Arches  
42600 MONTBRISON  
Tél : 04.77.58.17.22 - Fax : 04.77.58.71.82  
E.mail : scp.bouniard@wanadoo.fr

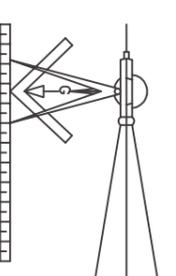


DATE : Août 2023

Référence : 23.07.03


L'emplacement et le dimensionnement des différents réseaux devront être demandés auprès des services concernés. Pour plus de précision, une reconnaissance et localisation des réseaux enterrés pourront être réalisées.

Les limites de propriété devront faire l'objet d'un bornage et/ou d'une reconnaissance de limites avec les propriétaires riverains.

Avant clôture, l'alignement avec la voirie publique sera demandé auprès de l'autorité compétente.

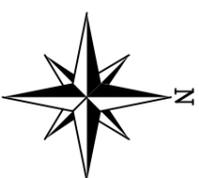

application cadastrale  
très approximative n'ayant  
aucune valeur juridique

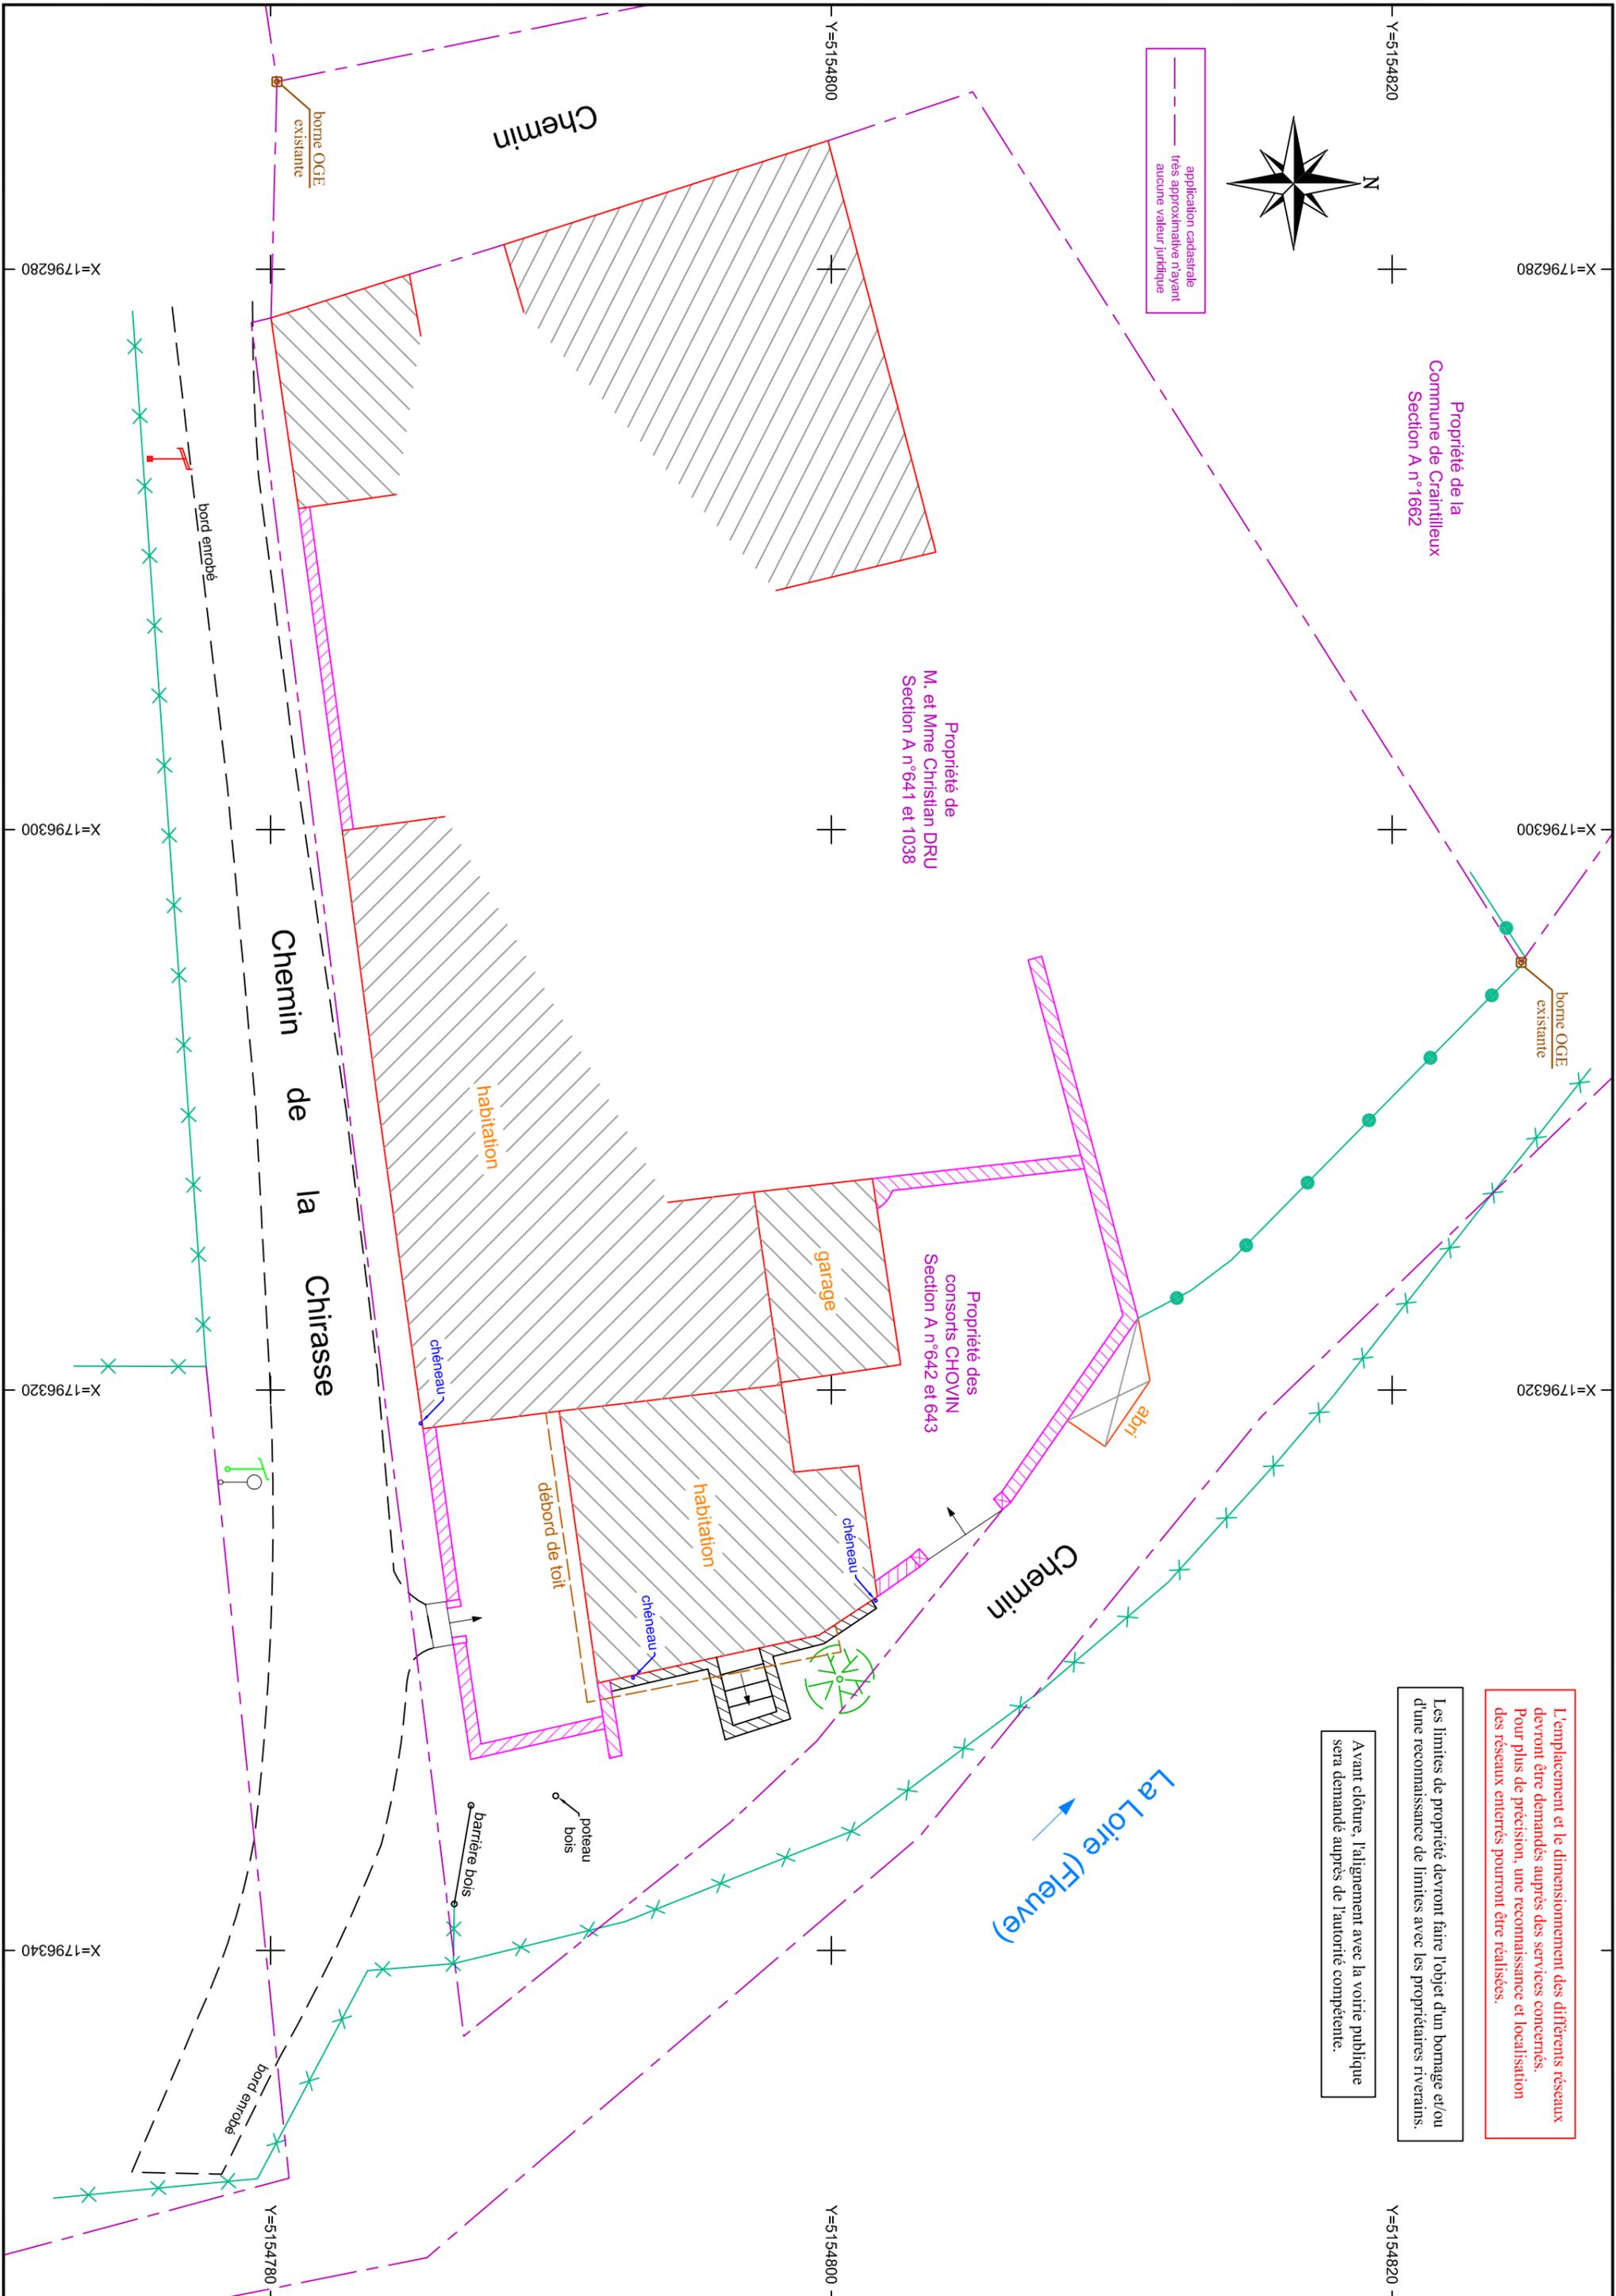

Propriété de la  
Commune de Craintilleux  
Section A n°1662

Propriété de  
M. et Mme Christian DRU  
Section A n°641 et 1038

Propriété des  
consorts CHOVIN  
Section A n°642 et 643

Chemin de  
la Chirasse

Chemin

La Loire (Fleuve)

habitation

garage

habitation

débord de toit

chêneau

chêneau

chêneau

poteau  
bois

barrière bois

borne OGE  
existante

borne OGE  
existante

bord encobé

bord encobé

X=1796280

X=1796300

X=1796320

X=1796340

Y=5154800

Y=5154800

Y=5154820

Y=5154820