



**Communes de
SAINTE-CECILE-D'ANDORGE
et de
BRANOUX-LES-TAILLADES**



Dossier d'Enquête Parcelaire

**BARRAGE DE SAINTE CECILE D'ANDORGE -
BARRAGE DES CAMBOUX**

PLANS PARCELLAIRE



Barrage de Sainte Cécile d'Andorge
 Barrage des Camboux

PLAN PARCELLAIRE_V4 Planche 1/2



DGEMA
 SELAS de Géomètres-Experts
 134, Rue de Font Caudé, 34080 MONTPELLIER
 tél : 04 67 061 061 - fax : 04 67 061 062
 e-mail : MONTPELLIER@dgema.fr

ECHELLE: 1/2500


DOSSIER: 220141
 Dressé le 03/05/2023
 Par: TC

des Géomètres Experts méditerranéens associés

LEGENDE :

- PERIMETRE DE L'opération
- 14 70
05a05ca NUMÉROS SUR PLAN
NUMÉROS D'ORDRE
CONTENANCE
- AH 214 NUMÉROS DE PARCELLES
APPLICATION CADASTRALE (Fiscale)
non reconnue contraidreusement - non garantie
- INSTITUTIONNELS ETAT
DÉPARTEMENT DU GARD
VILLE DE SAINTE-CECILE-D'ANDORGE
VILLE DE BRANOUX-LES-TAILLADES
- PRIVÉS

Ce plan n'a pas pour objectif de délimiter les propriétés ou de représenter les limites juridiquement définies, autres que les limites objet de l'opération, seul un bornage amiable ou judiciaire peut le permettre. Seule la position de la limite objet de l'opération est garantie, les superficies mentionnées sont d'ordre fiscale donc non garanties. Les éléments topographiques mentionnés représentent l'état des lieux à la date du relevé.

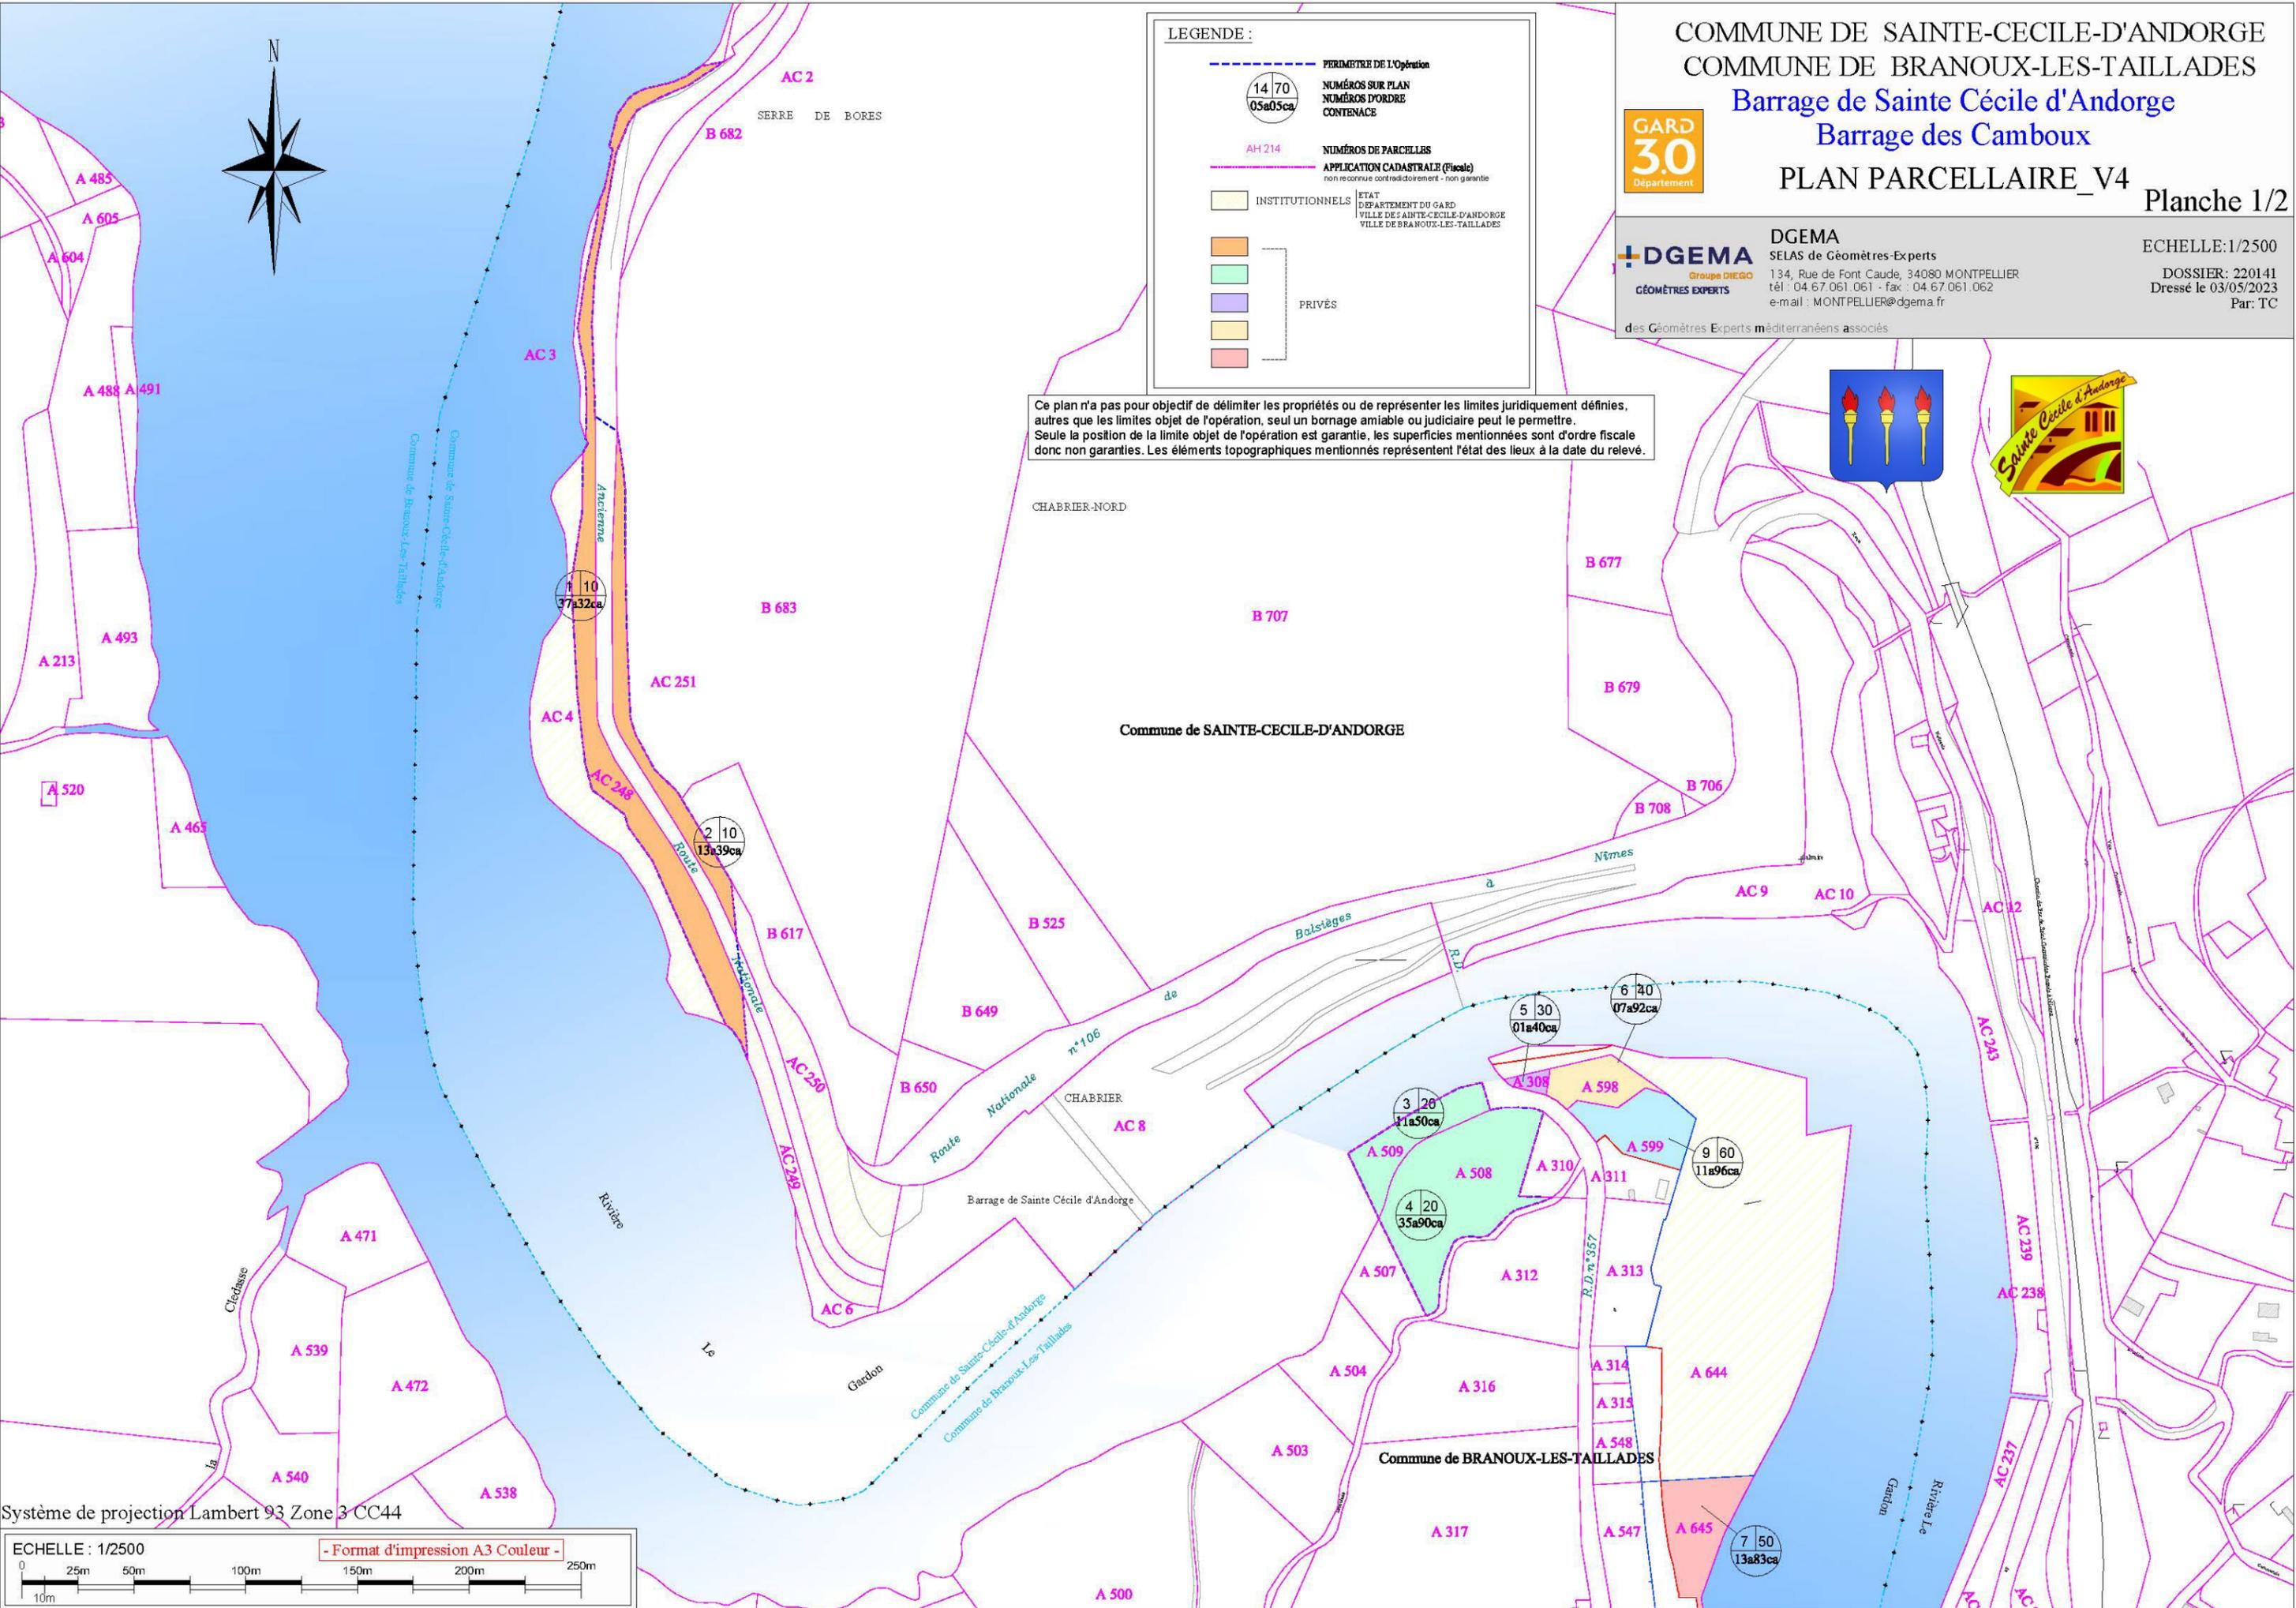

Système de projection Lambert 93 Zone 3 CC44

ECHELLE : 1/2500



- Format d'impression A3 Couleur -



DGEMA
SELAS de Géomètres-Experts
134, Rue de Font Caude, 34080 MONTPELLIER
tél : 04.67.061.061 - fax : 04.67.061.062
e-mail : MONTPELLIER@dgema.fr

ECHELLE: 1/2500
DOSSIER: 220141
Dressé le 03/05/2023
Par: TC

des Géomètres Experts méditerranéens associés

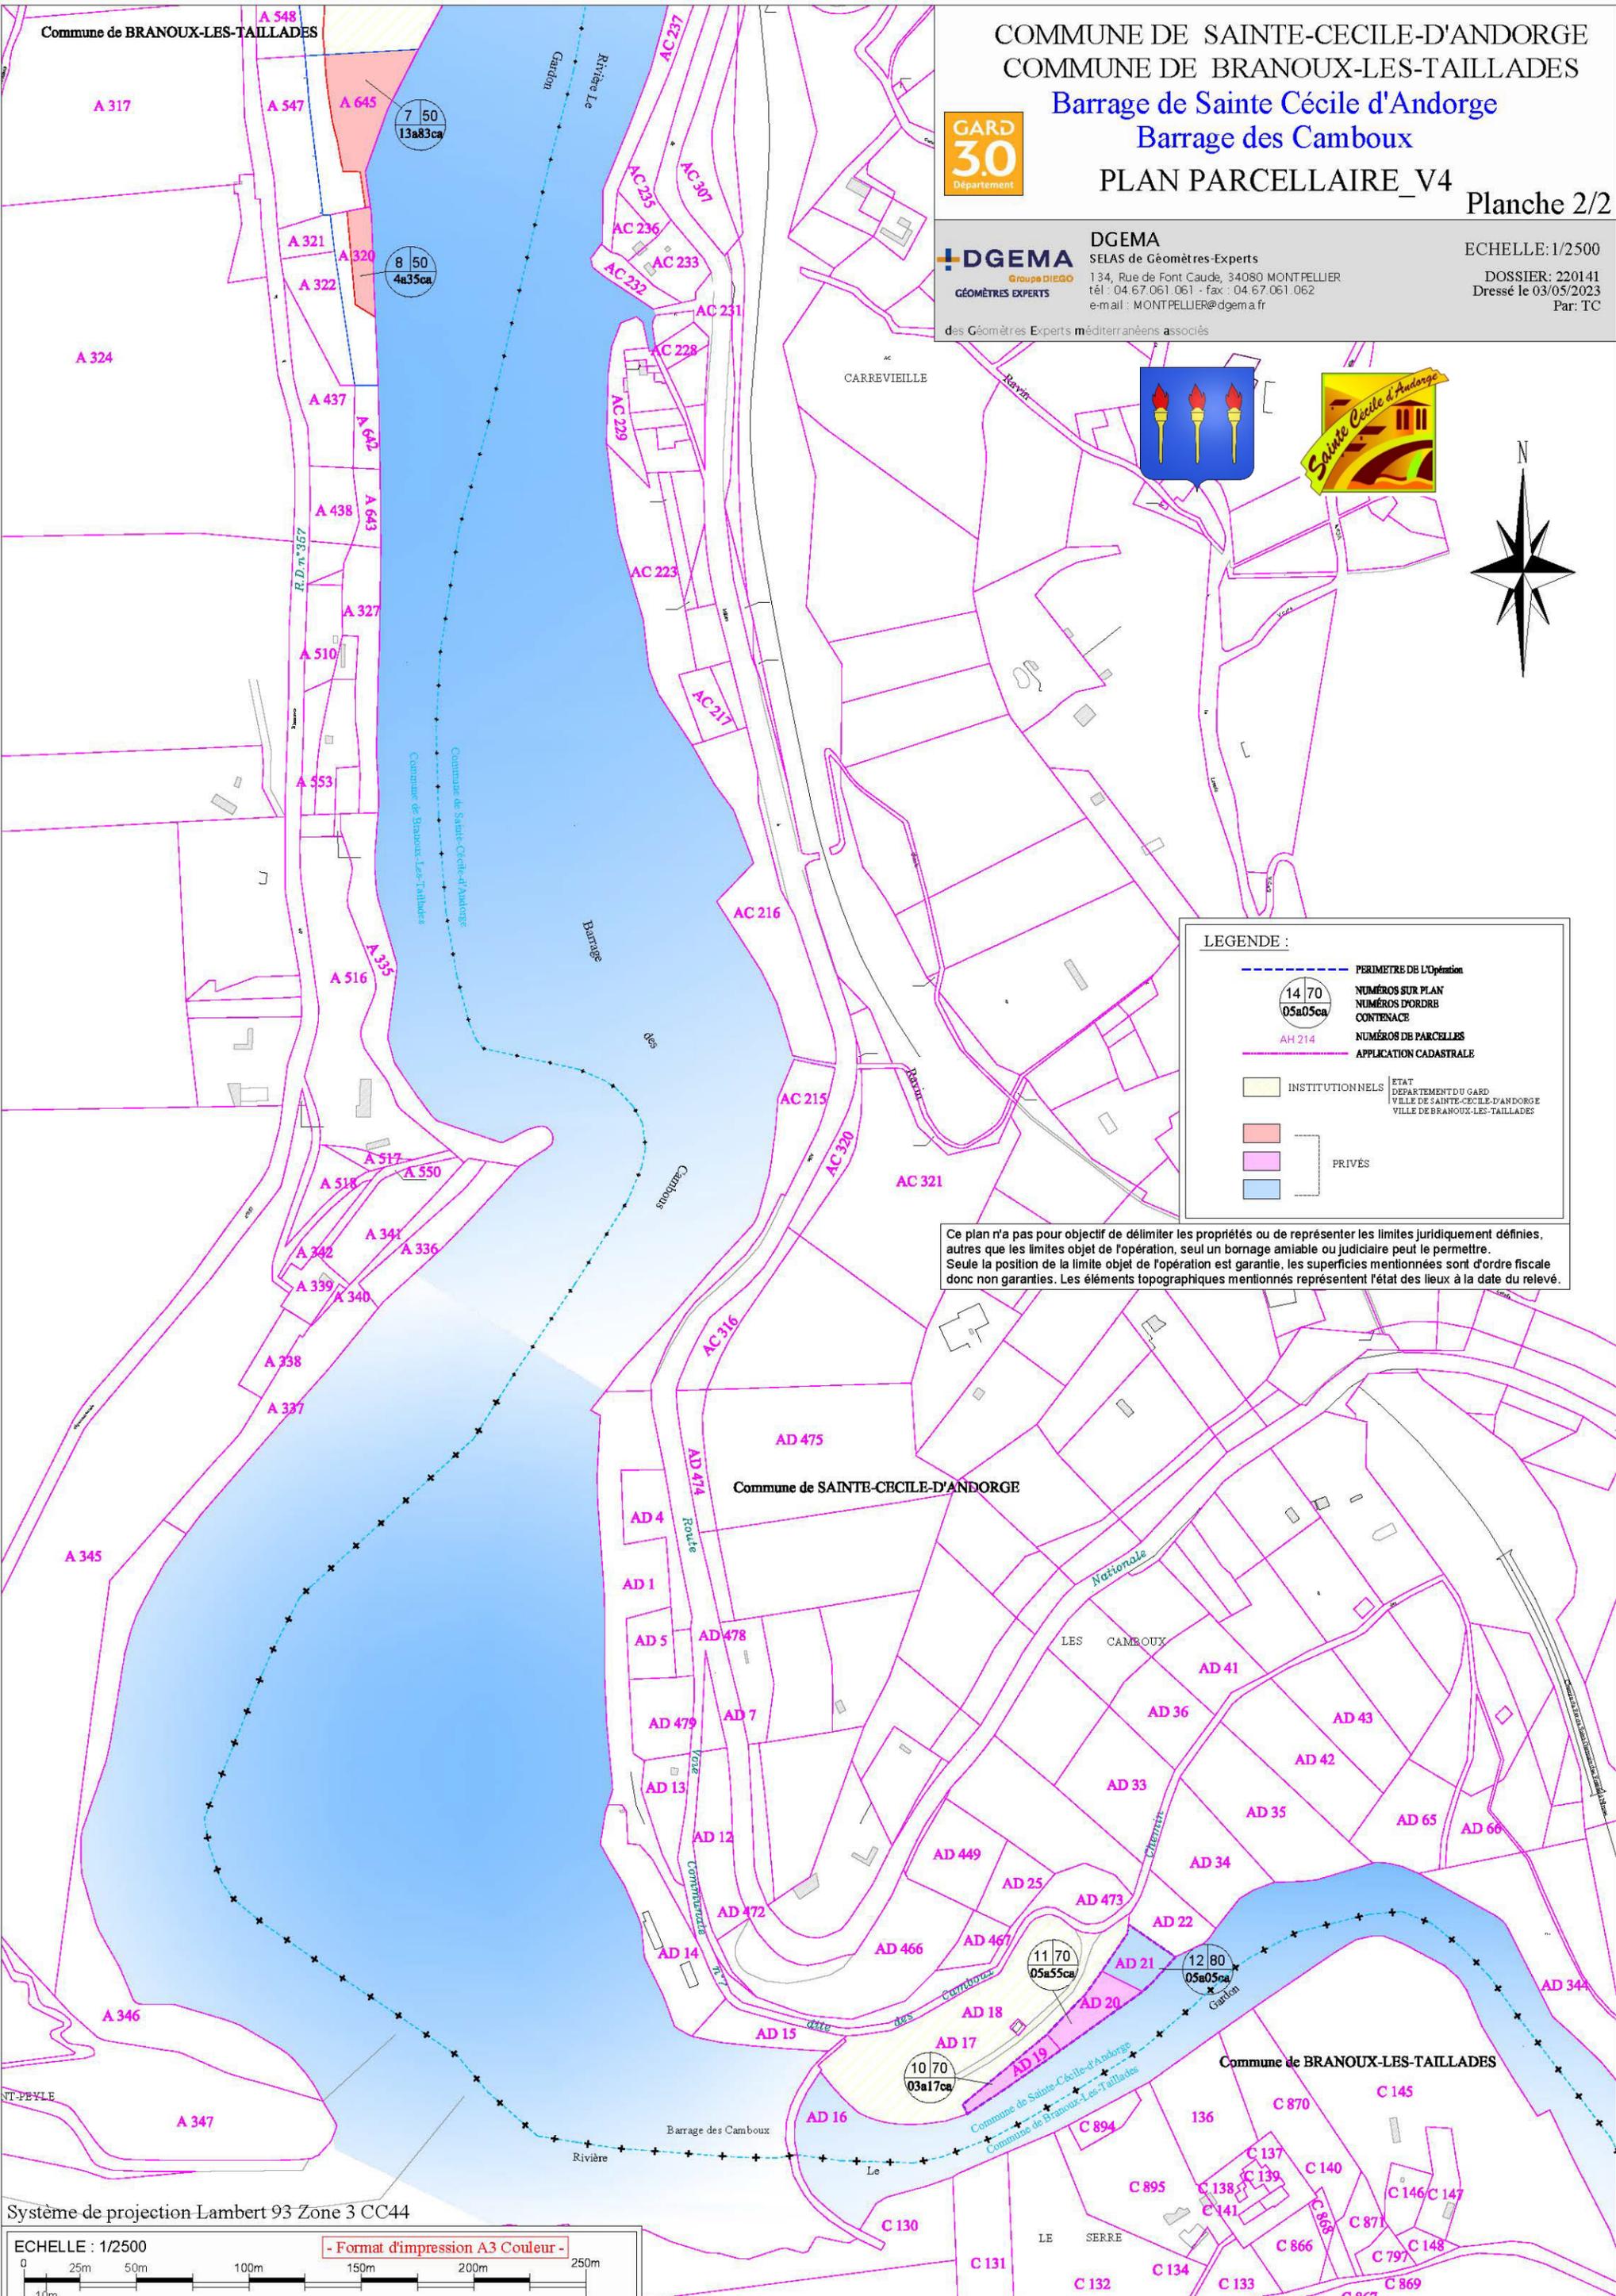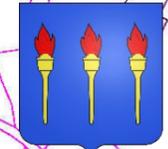

LEGENDE :

- PERIMETRE DE L'Opération
- NUMÉROS SUR PLAN
NUMÉROS D'ORDRE
CONTENANCE
- NUMÉROS DE PARCELLES
APPLICATION CADASTRALE
- INSTITUTIONNELS
- PRIVÉS

ETAT
DEPARTEMENT DU GARD
VILLE DE SAINTE-CECILE-D'ANDORGE
VILLE DE BRANOUX-LES-TAILLADES

Ce plan n'a pas pour objectif de délimiter les propriétés ou de représenter les limites juridiquement définies, autres que les limites objet de l'opération, seul un bornage amiable ou judiciaire peut le permettre. Seule la position de la limite objet de l'opération est garantie, les superficies mentionnées sont d'ordre fiscal donc non garanties. Les éléments topographiques mentionnés représentent l'état des lieux à la date du relevé.

Système de projection Lambert 93 Zone 3 CC44

ECHELLE : 1/2500

- Format d'impression A3 Couleur -