

RÉPUBLIQUE FRANÇAISE - DÉPARTEMENT DU HAUT-RHIN  
PLAN LOCAL D'URBANISME DE SAINT-HIPPOLYTE

P  
R  
A  
G  
M  
A  
-  
S  
C  
E



## 4b- Plan du réseau d'assainissement

Echelle 1/7500

P

P.L.U. APPROUVÉ PAR DÉLIBÉRATION  
DU CONSEIL MUNICIPAL LE 10 AVRIL 2017

LE MAIRE

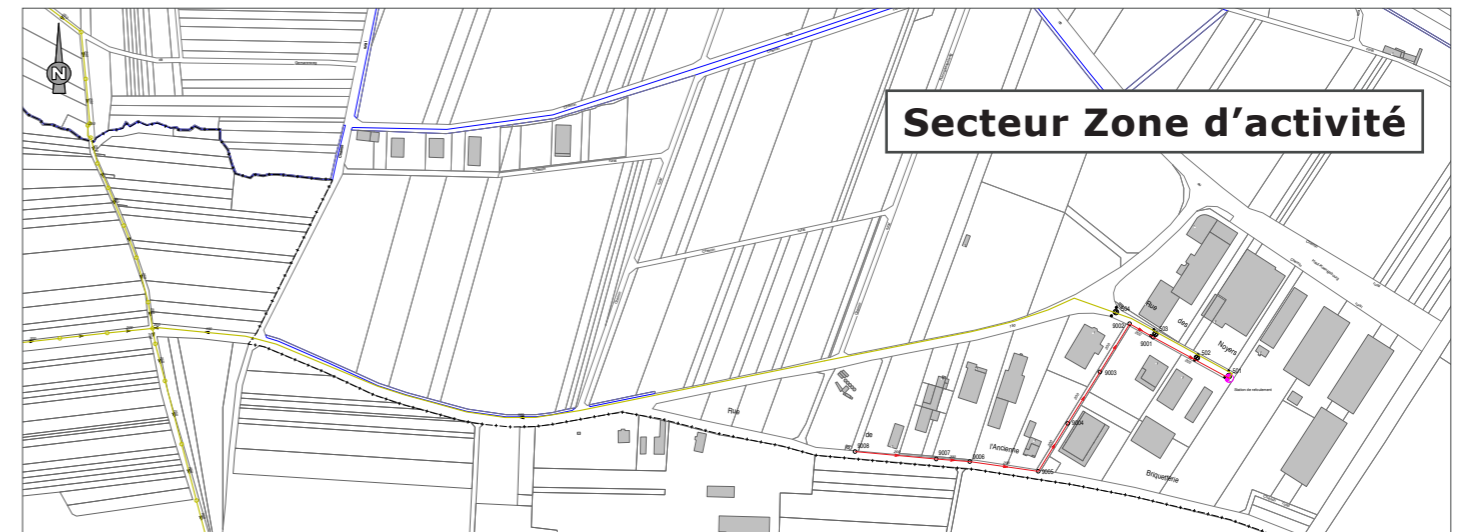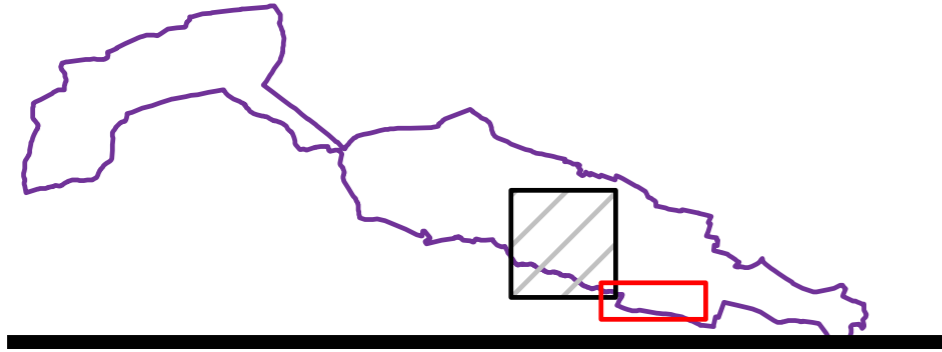

**Légende :**

Réseau unitaire	Regard DO	Surverse	Bassin dessableur
Réseau d'eau pluviale	Regard de visite	Exutoire	Bassin d'orage
Réseau séparatif	Regard enterré	Tête de déversement	Séparateur d'hydrocarbures
Réseau intercommunal	Regard dessableur	Entrée fossé sans dessableur	Bassin d'infiltration
Refoulement communal	Regard de chasse	Entrée fossé avec dessableur	Station de refoulement
Refoulement intercommunal	Regard borgne	Clapet	Station de relèvement
Eaux claires parasites	Puisard	Régulateur de débit	Regard de mise en charge
Décharge communale	Bouche d'égout siphonnée	Ventouse	Chambre à vannes
Décharge intercommunale	Bouche d'égout non siphonnée	Vidange	Station d'épuration
Pression descendante	Bouche d'égout caniveau	Vanne	Fontaine
Rejet station d'épuration	Regard de branchement	Anti-bélier	Câble ouvrage
Réseau non rétrocedé	Branchement	Siphon	Plan de récolement
Réseau hors compétence			



SYNDICAT DES EAUX ET DE L'ASSAINISSEMENT DU BAS-RHIN  
 (ARRÊTÉ MINISTÉRIEL DU 26-12-1958 MODIFIÉ)  
 ESPACE EUROPÉEN DE L'ENTREPRISE - SCHILTIGHEIM - B.P. 10020  
 67013 STRASBOURG - CEDEX