



RÉPUBLIQUE FRANÇAISE - DÉPARTEMENT DU HAUT-RHIN
PLAN LOCAL D'URBANISME DE SAINT-HIPPOLYTE

4a- Plan du réseau d'eau potable (1)

Secteurs Village, Zone d'activité


Echelle 1/7500

P
R
A
G
M
A
-
S
C
E


P.L.U. APPROUVÉ PAR DÉLIBÉRATION
DU CONSEIL MUNICIPAL LE 10 AVRIL 2017

LE MAIRE

Secteur Zone d'activité

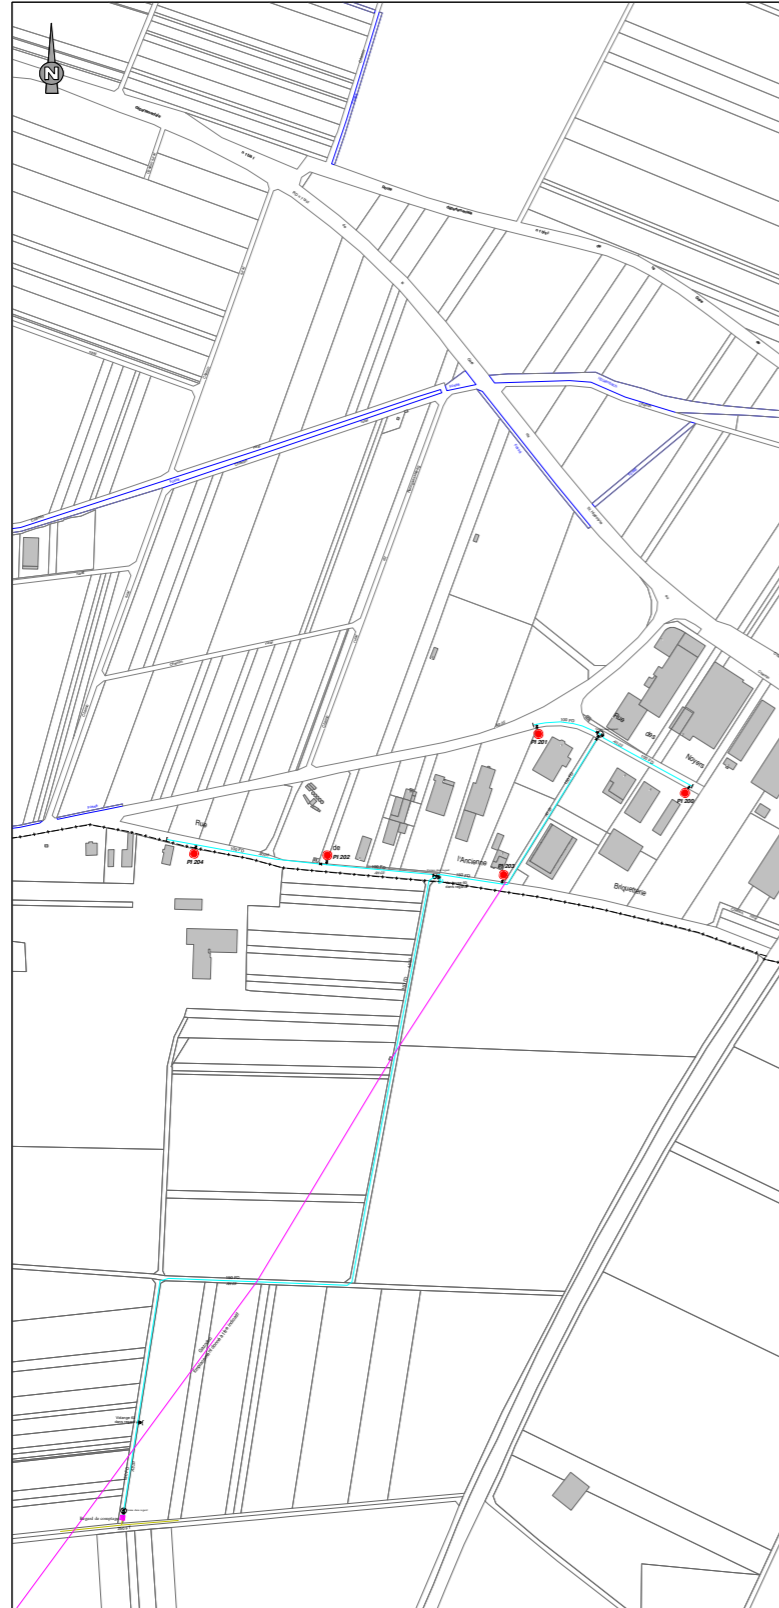

Secteur Village

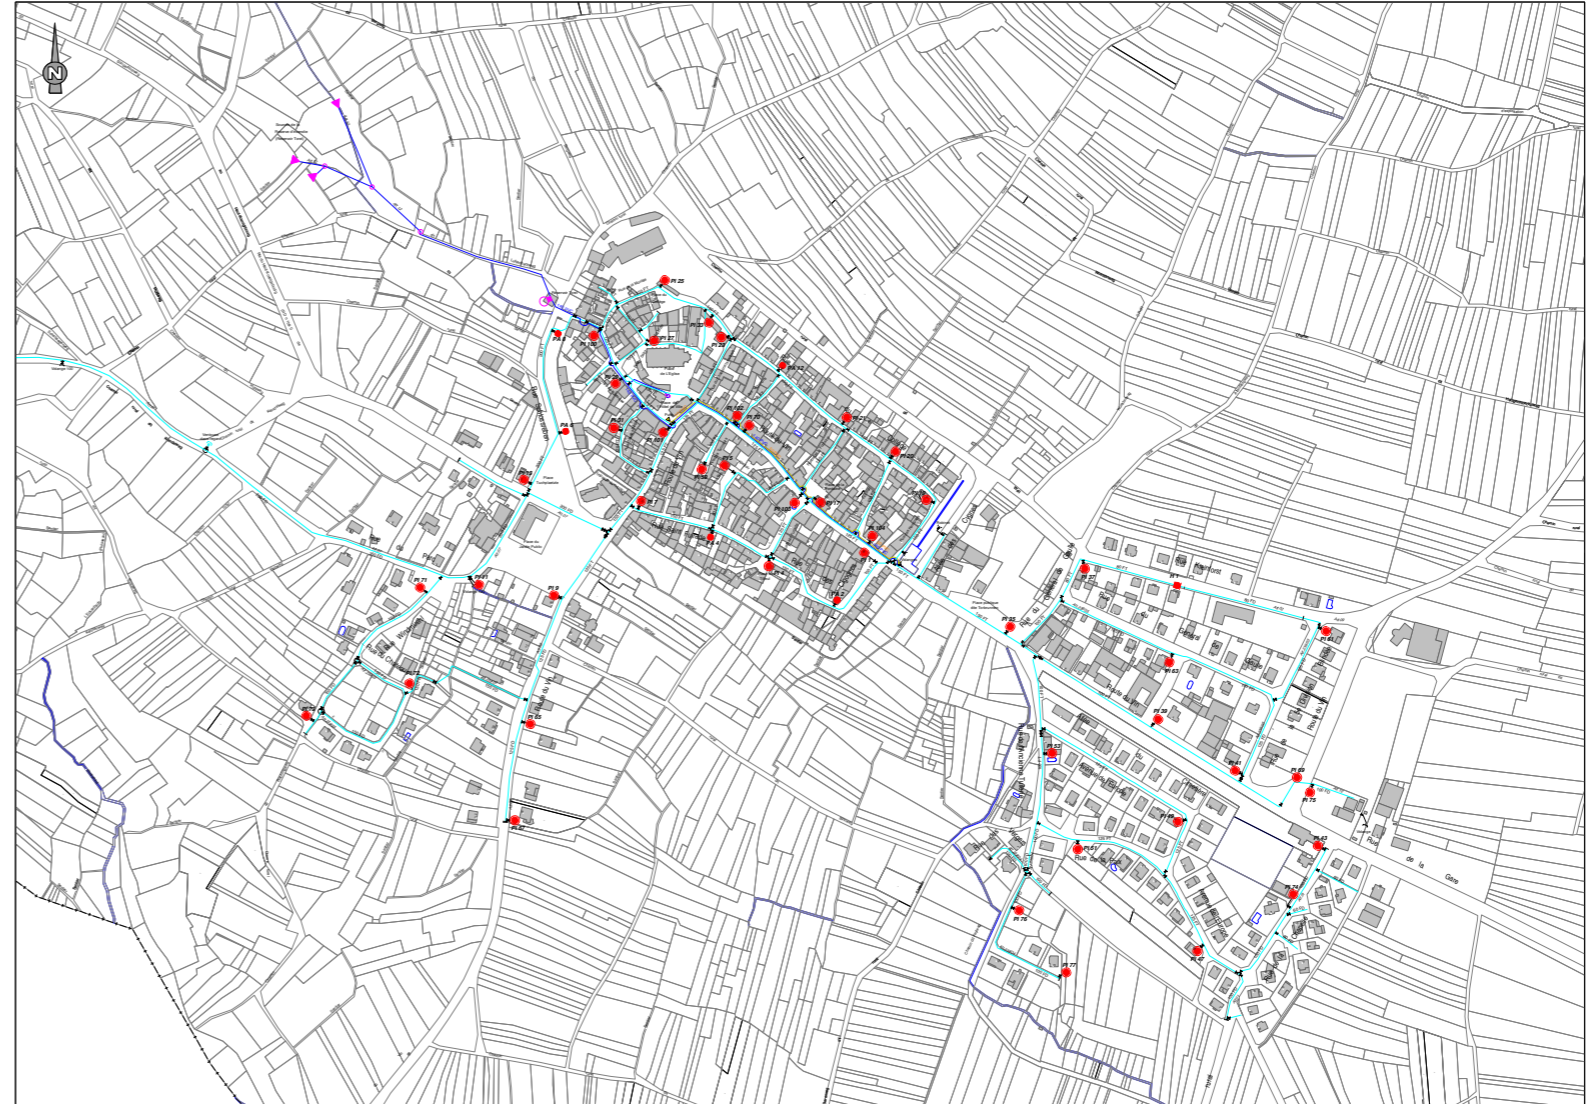


Légende :

	Réseau d'eau (Brute)		Vanne ouverte		Regard de comptage
	Réseau d'eau (Basse pression)		Vanne fermée		Regard de régulation
	Réseau d'eau (Moyenne pression)		Robinet prise		Réservoir
	Réseau d'eau (Haute pression)		Branchement simple		Station de pompage
	Conduite de vidange		Regard de branchement		Station relais
	Poteau d'Incendie (PI)		Bouchon		Station de traitement
	Poteau Auxiliaire (PA)		Plaque pleine		Source
	Hydrant (H)		Séparateur de tronçons		Puits
	Citerne Incendie (Raccordée)		Cône de réduction		Brise-charge
	Citerne Incendie (Non raccordée)		Ventouse		Collecteur
	Puits d'incendie (Non raccordé)		Vidange, Purge ou Aération		Câble ouvrage
	Borne fontaine		Hydrant d'Aération (HA)		Att. ./. Attachement
			Réducteur ou Stabilisateur de pression		Plan de récolement



Ensemble dans l'exigence

SYNDICAT DES EAUX ET DE L'ASSAINISSEMENT DU BAS-RHIN
(ARRÊTÉ MINISTÉRIEL DU 26-12-1958 MODIFIÉ)
ESPACE EUROPÉEN DE L'ENTREPRISE - SCHILTIGHEIM - B.P. 10020
67013 STRASBOURG - CEDEX

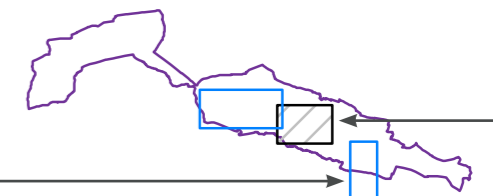




4a- Plan du réseau d'eau potable (2)

Secteurs Sources
Echelle 1/7500

Secteur Sources

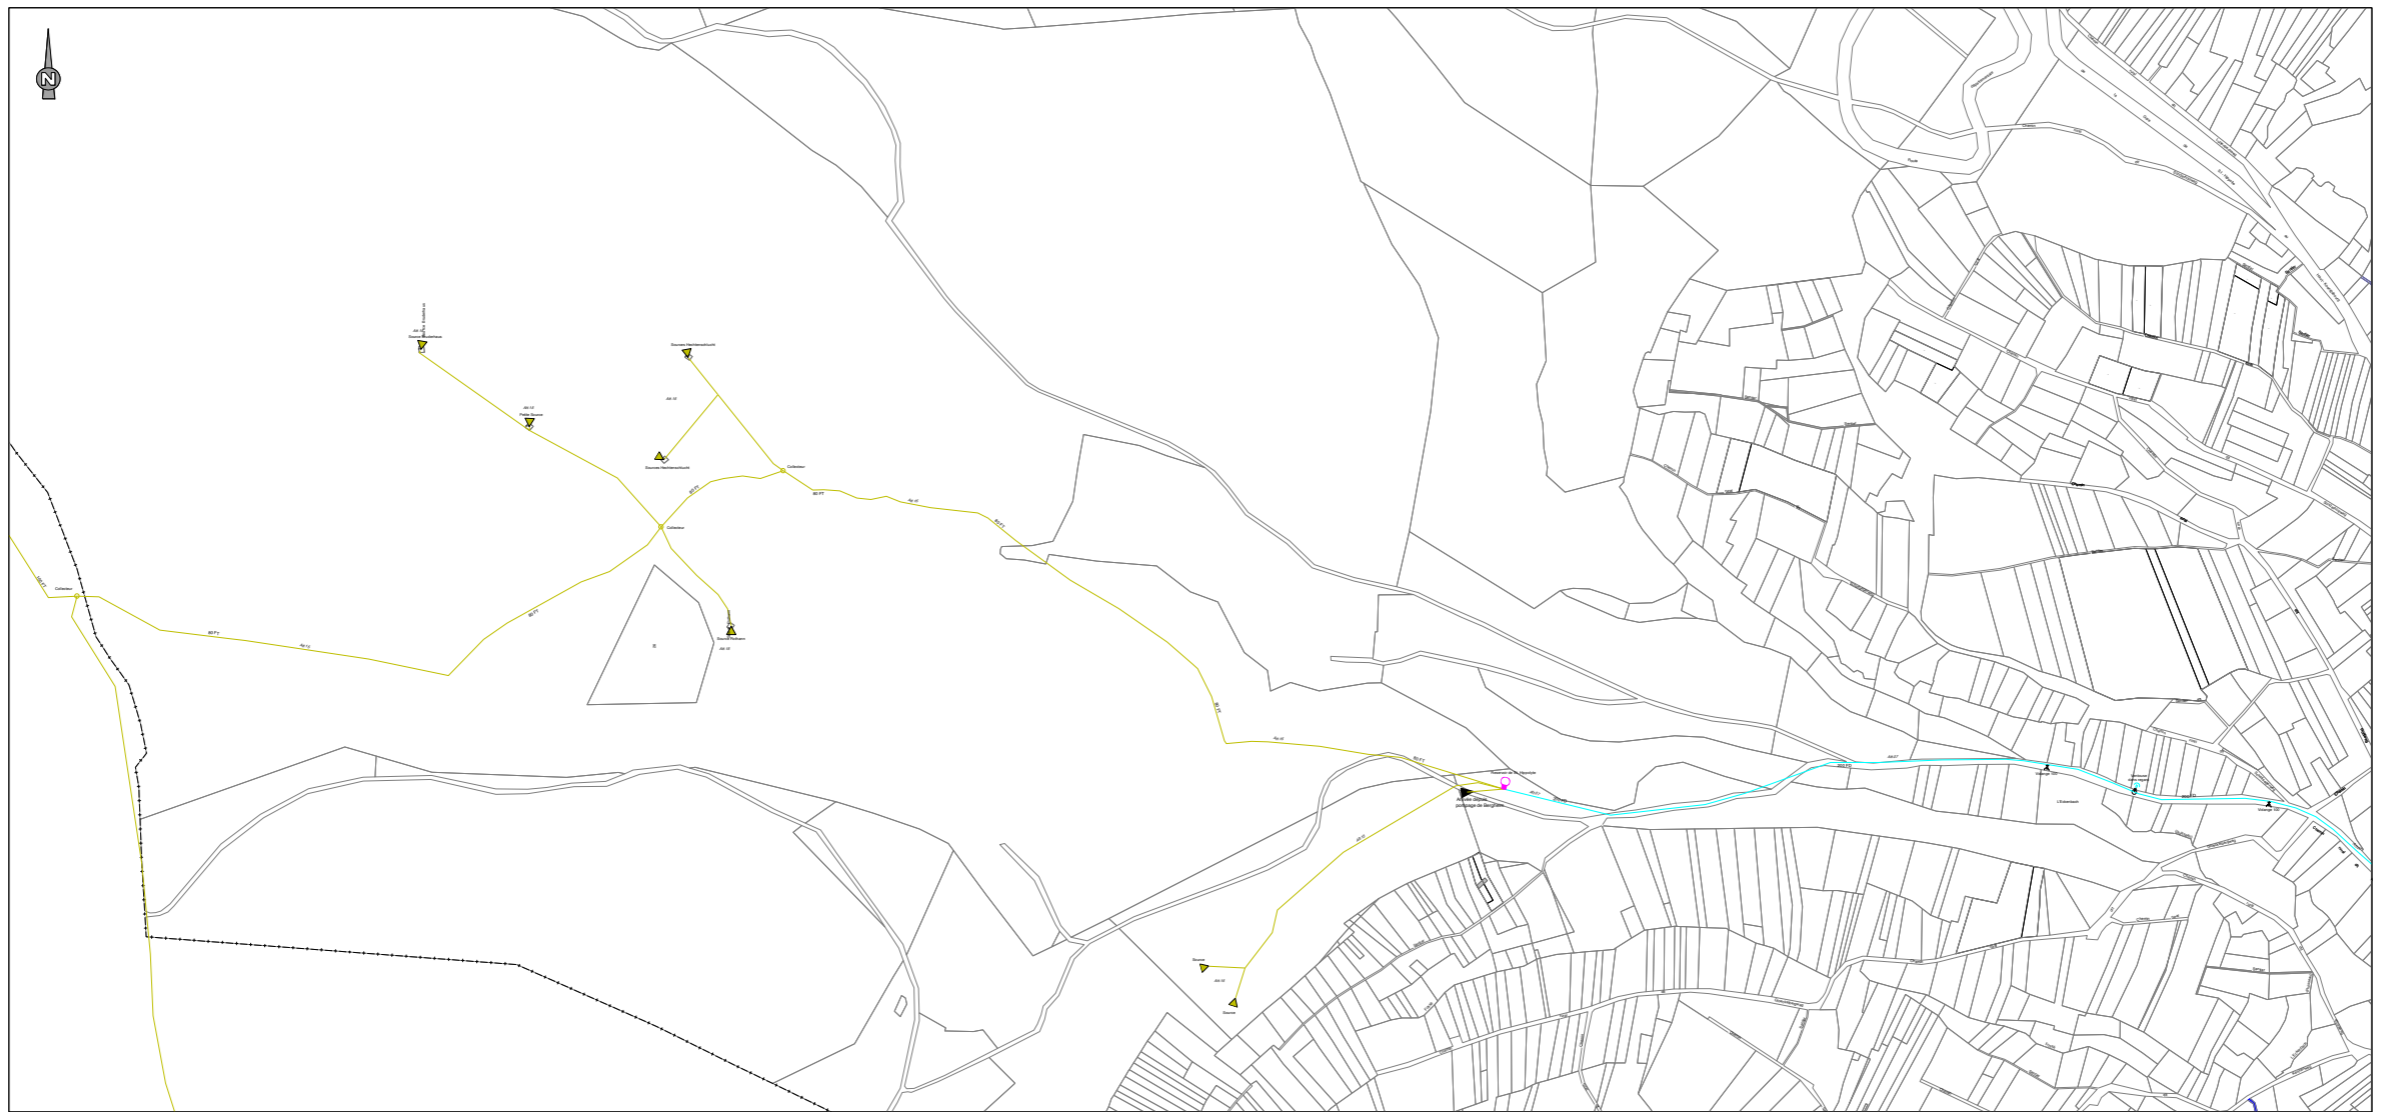

Légende :

Réseau d'eau (Brute)	Vanne ouverte	Regard de comptage
Réseau d'eau (Basse pression)	Vanne fermée	Regard de régulation
Réseau d'eau (Moyenne pression)	Robinet prise	Réservoir
Réseau d'eau (Haute pression)	Branchement simple	Station de pompage
Conduite de vidange	Regard de branchement	Station relais
Poteau d'Incendie (PI)	Bouchon	Station de traitement
Poteau Auxiliaire (PA)	Plaque pleine	Source
Hydrant (H)	Séparateur de tronçons	Puits
Citerne Incendie (Raccordée)	Cône de réduction	Brise-charge
Citerne Incendie (Non raccordée)	Ventouse	Collecteur
Puits d'incendie (Non raccordé)	Vidange, Purge ou Aération	Câble ouvrage
Borne fontaine	Hydrant d'Aération (HA)	Att. ./.
	Réducteur ou Stabilisateur de pression	Plan de récolement

