



**LEGENDE EQUIPEMENTS ASSAINISSEMENT**

- REGARDS**
- Regard De Visite
  - Regard Double
  - Regard Gille
  - Regard Borgne
  - Regard Avec T De Visite
  - Regard Fixif
  - Ouvrage Combiné
  - Traversee De Chaussée
  - Puits Perdu
- OUVRAGES**
- Usine De Dépollution
  - Poste De Relevement
  - Diversoir D'Orage
  - Rejet En Rivière
  - Tête De Buse
  - Dessabieur
  - Deshuileur
  - Abréjecteur
  - Fosse septique
- AVALOIRS**
- Avaloir
  - Avaloir à Grille
  - Avaloir Avec Décantation
  - Avaloir à Grille Avec Décantation
  - Grille
  - Grille Avec Décantation
- BRANCHEMENT**
- Branchement
  - Branchement Tabouret Supposé
  - Branchement Sans Tabouret
- DIVERS**
- Foureaux
- EQUIPEMENTS SPECIAUX**
- Appareil De Mesure
  - Anti - Bâlier
  - Boîte De Branchement
  - Chasse D'Agul (Automatique ou Manuelle)
  - Clapet AR
  - Siphon
  - Ventouse
  - Vidange
  - Vanne
- RESEAUX**
- UNITAIRE
  - Eaux Usées
  - Eaux Pluviales
  - Reflèvement
  - Drain D'Evacuation
  - Trace Imprecis

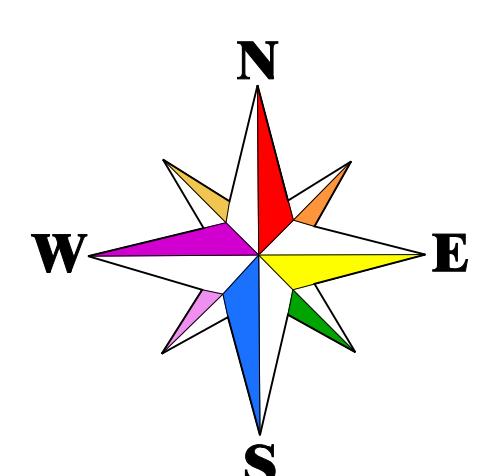

Les renseignements figurants sur ce plan sont indicatifs et n'engagent pas notre responsabilité.  
la position réelle des ouvrages et des conduites devra être vérifiée par sondage.

**DEPARTEMENT DU RHONE**  
**C.C. BEAUJOLAIS NIZERAND MORGON**  
**COMMUNE DE COGNY**  
**RESEAU D'ASSAINISSEMENT**

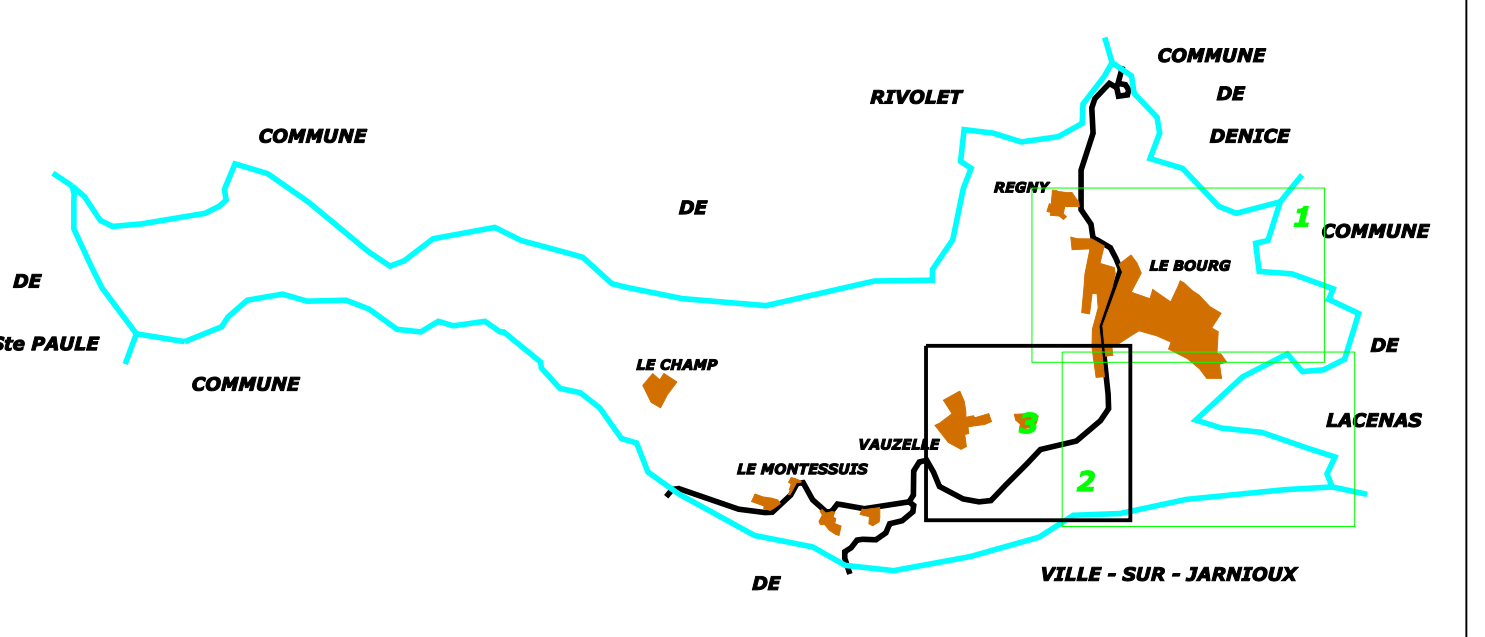

EDITE LE : 16/10/2015    Echelle : 1/1000e  
 DESSINE LE : 11/12/2007 PAR: EDA    Dossier: 69061  
 MIS A JOUR LE : 30/07/2015    PAR: SD

**69061.RA01. 3**

**VEOLIA**  
EAU

**REGION CENTRE-EST**  
CENTRE RHONE - LOIRE - AUVERGNE  
204 Rue F. Meunier Vial BP447 69656 VILLEFRANCHE-SUR-SAONE tél 04.74.65.60.17

