

PLAN LOCAL D'URBANISME

Modification n°1

SUNDHOFFEN



3.2 Règlement graphique (extrait)

MODIFICATION

Document transmis à la MRAe

Le Maire




2024

SOMMAIRE


1. Extrait plan de zonage avant modification (échelle approximative 1/2500) 3
2. Extrait plan de zonage APRES modification (échelle approximative 1/2500) 4
3. Liste des emplacements réservés 5

Le règlement graphique (Plan de zonage) et la liste des emplacements réservés sont mis à jour: celle-ci est complétée par les 2 emplacements nouveaux créés (voir caractères rouges)

1. Extrait plan de zonage avant modification (échelle approximative 1/2500)

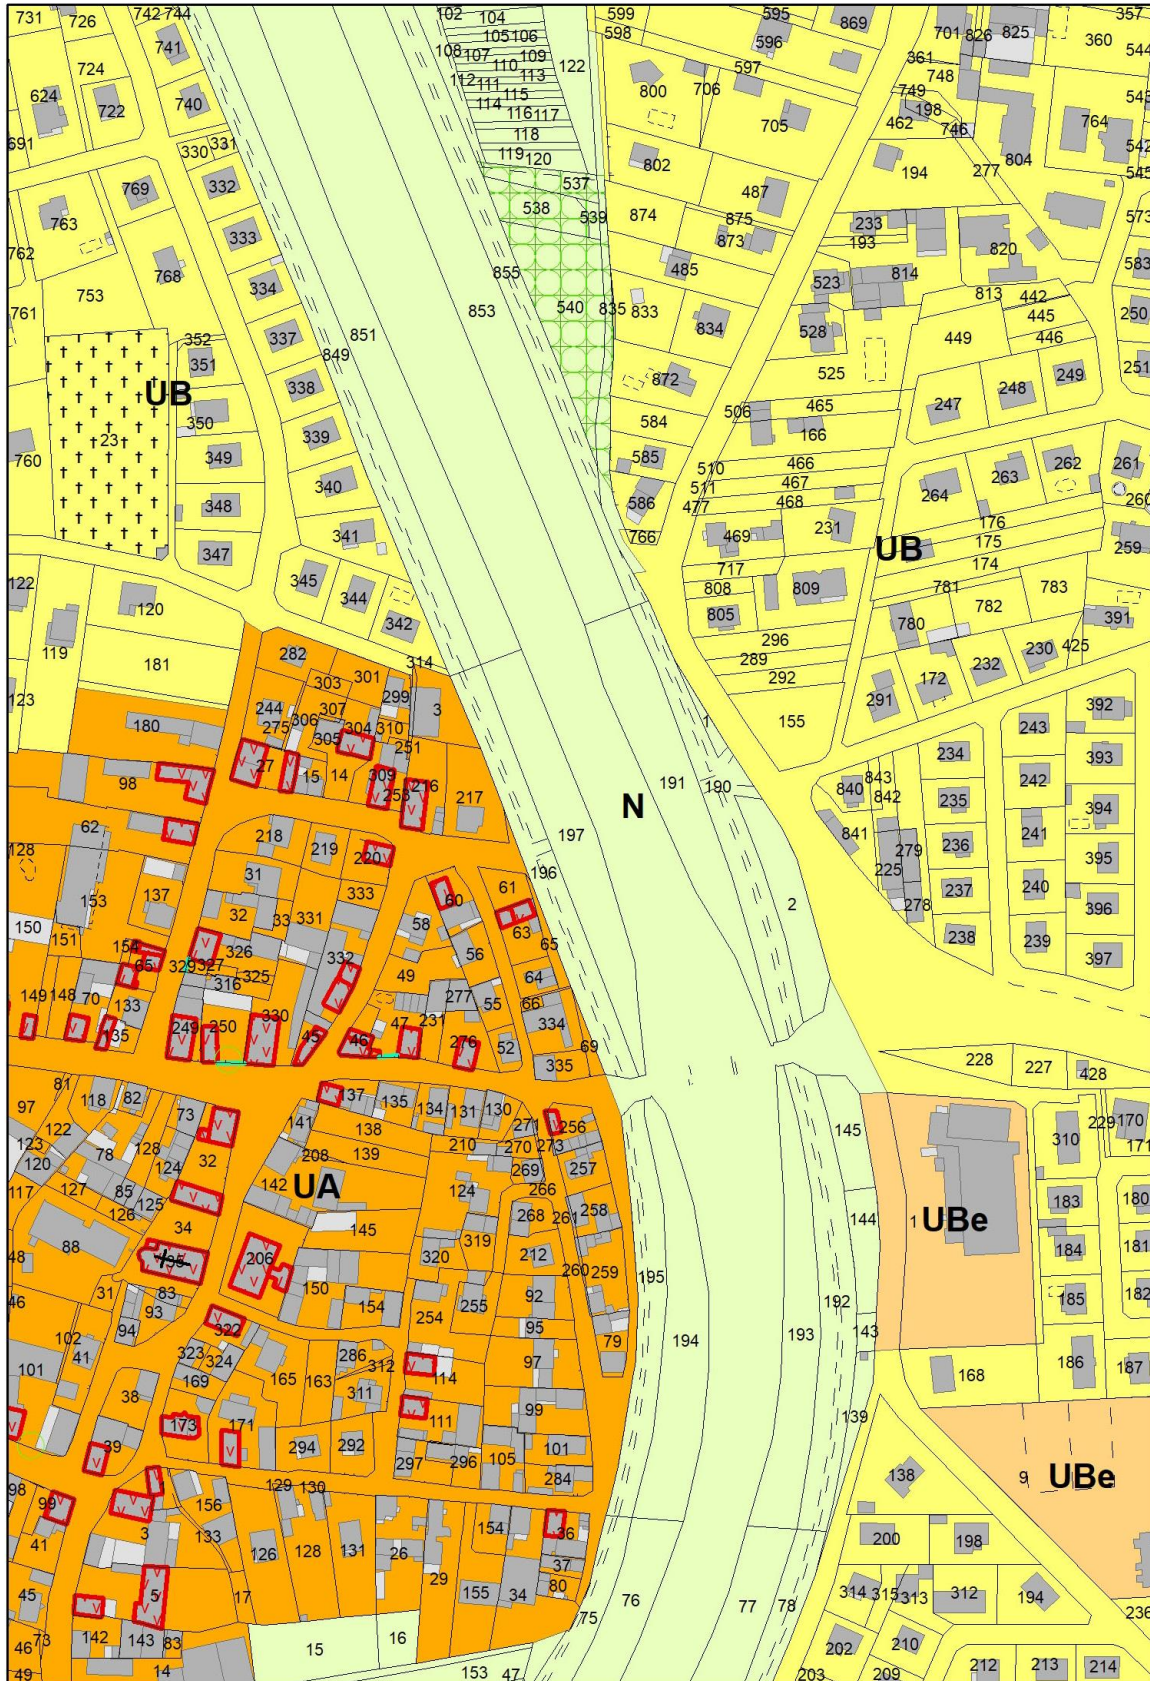

2. Extrait plan de zonage APRES modification (échelle approximative 1/2500)

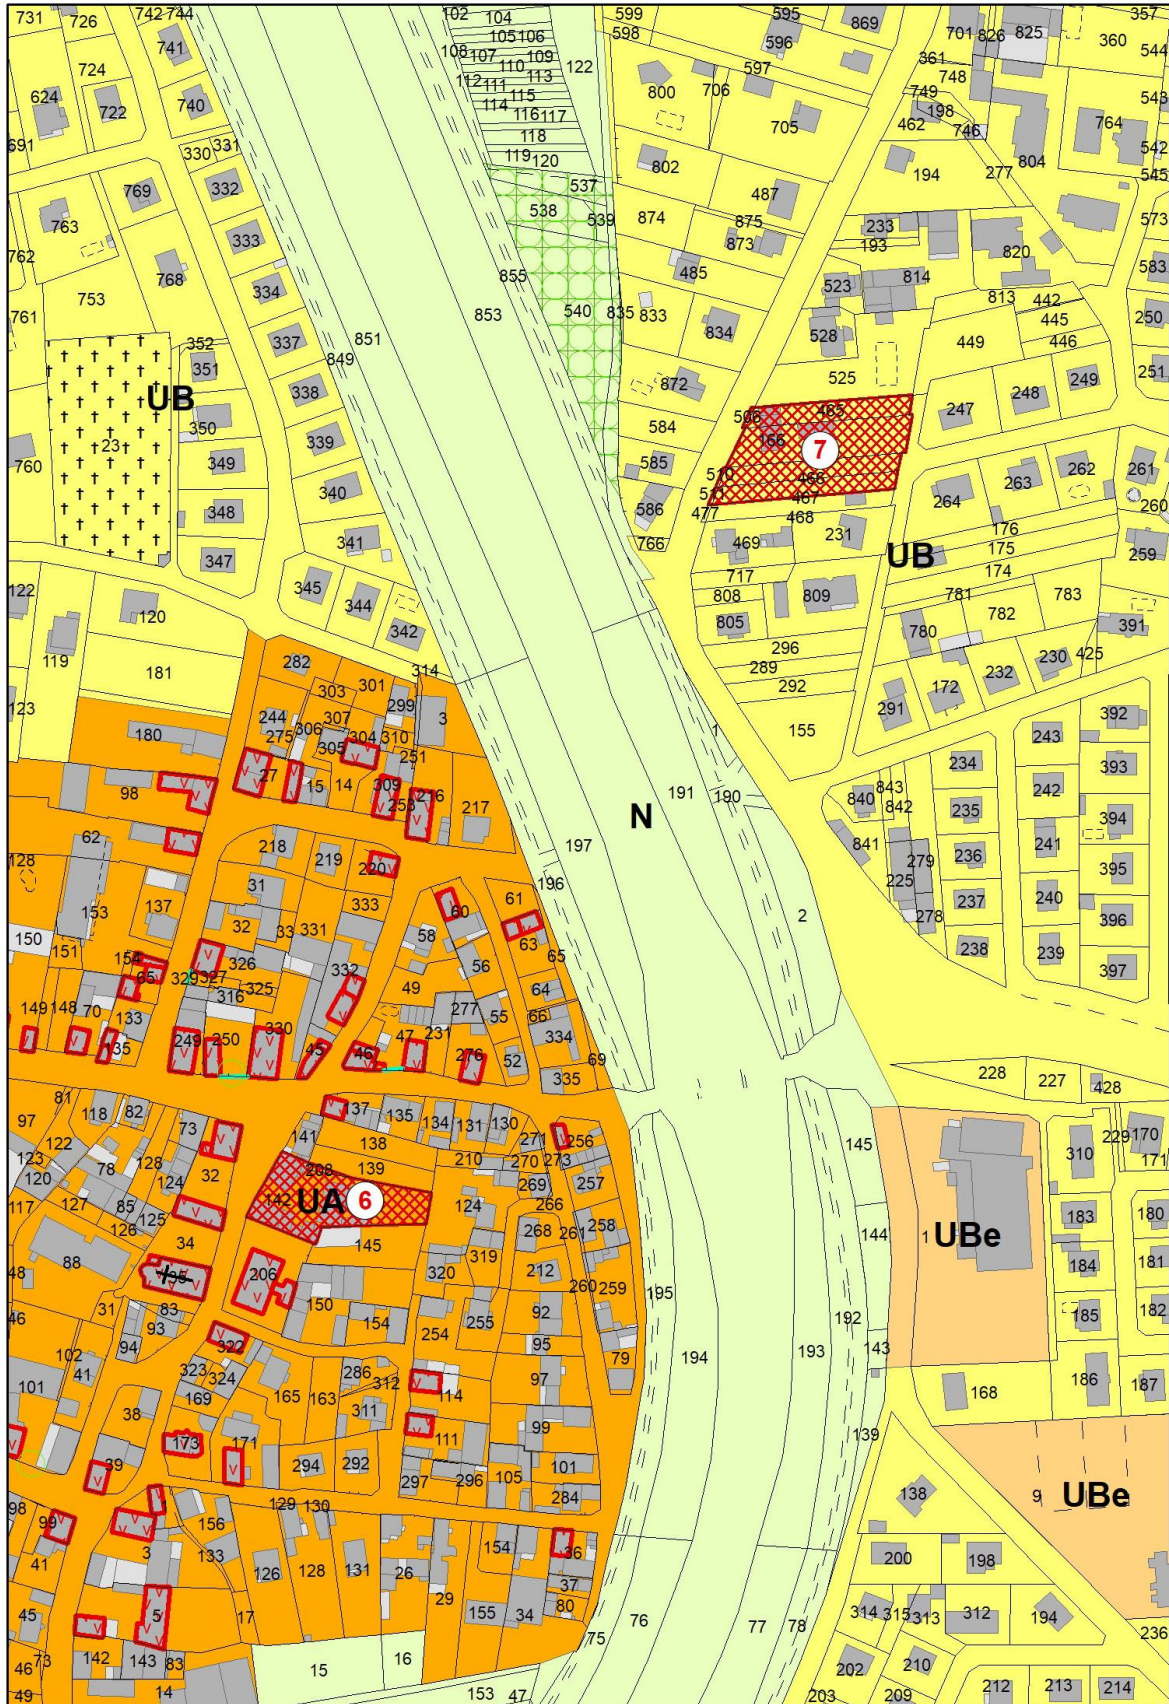

3. Liste des emplacements réservés

N°	Désignation	Bénéficiaire
1	Accès à la zone 1AUE depuis la Rue des Artisans	Commune
2	Elargissement de la Rue des Hirondelles	Commune
3	Elargissement du chemin "Colmarer Strasse"	Commune
4	Création d'un itinéraire cyclable vers Colmar	Commune
5	Elargissement de la rue du Soleil	Commune
6	Renforcement des équipements publics (scolaires ou périscolaires/collectifs)	Commune
7	Réalisation d'équipements sportifs	Commune

