



CONFIGURATION BLEUE

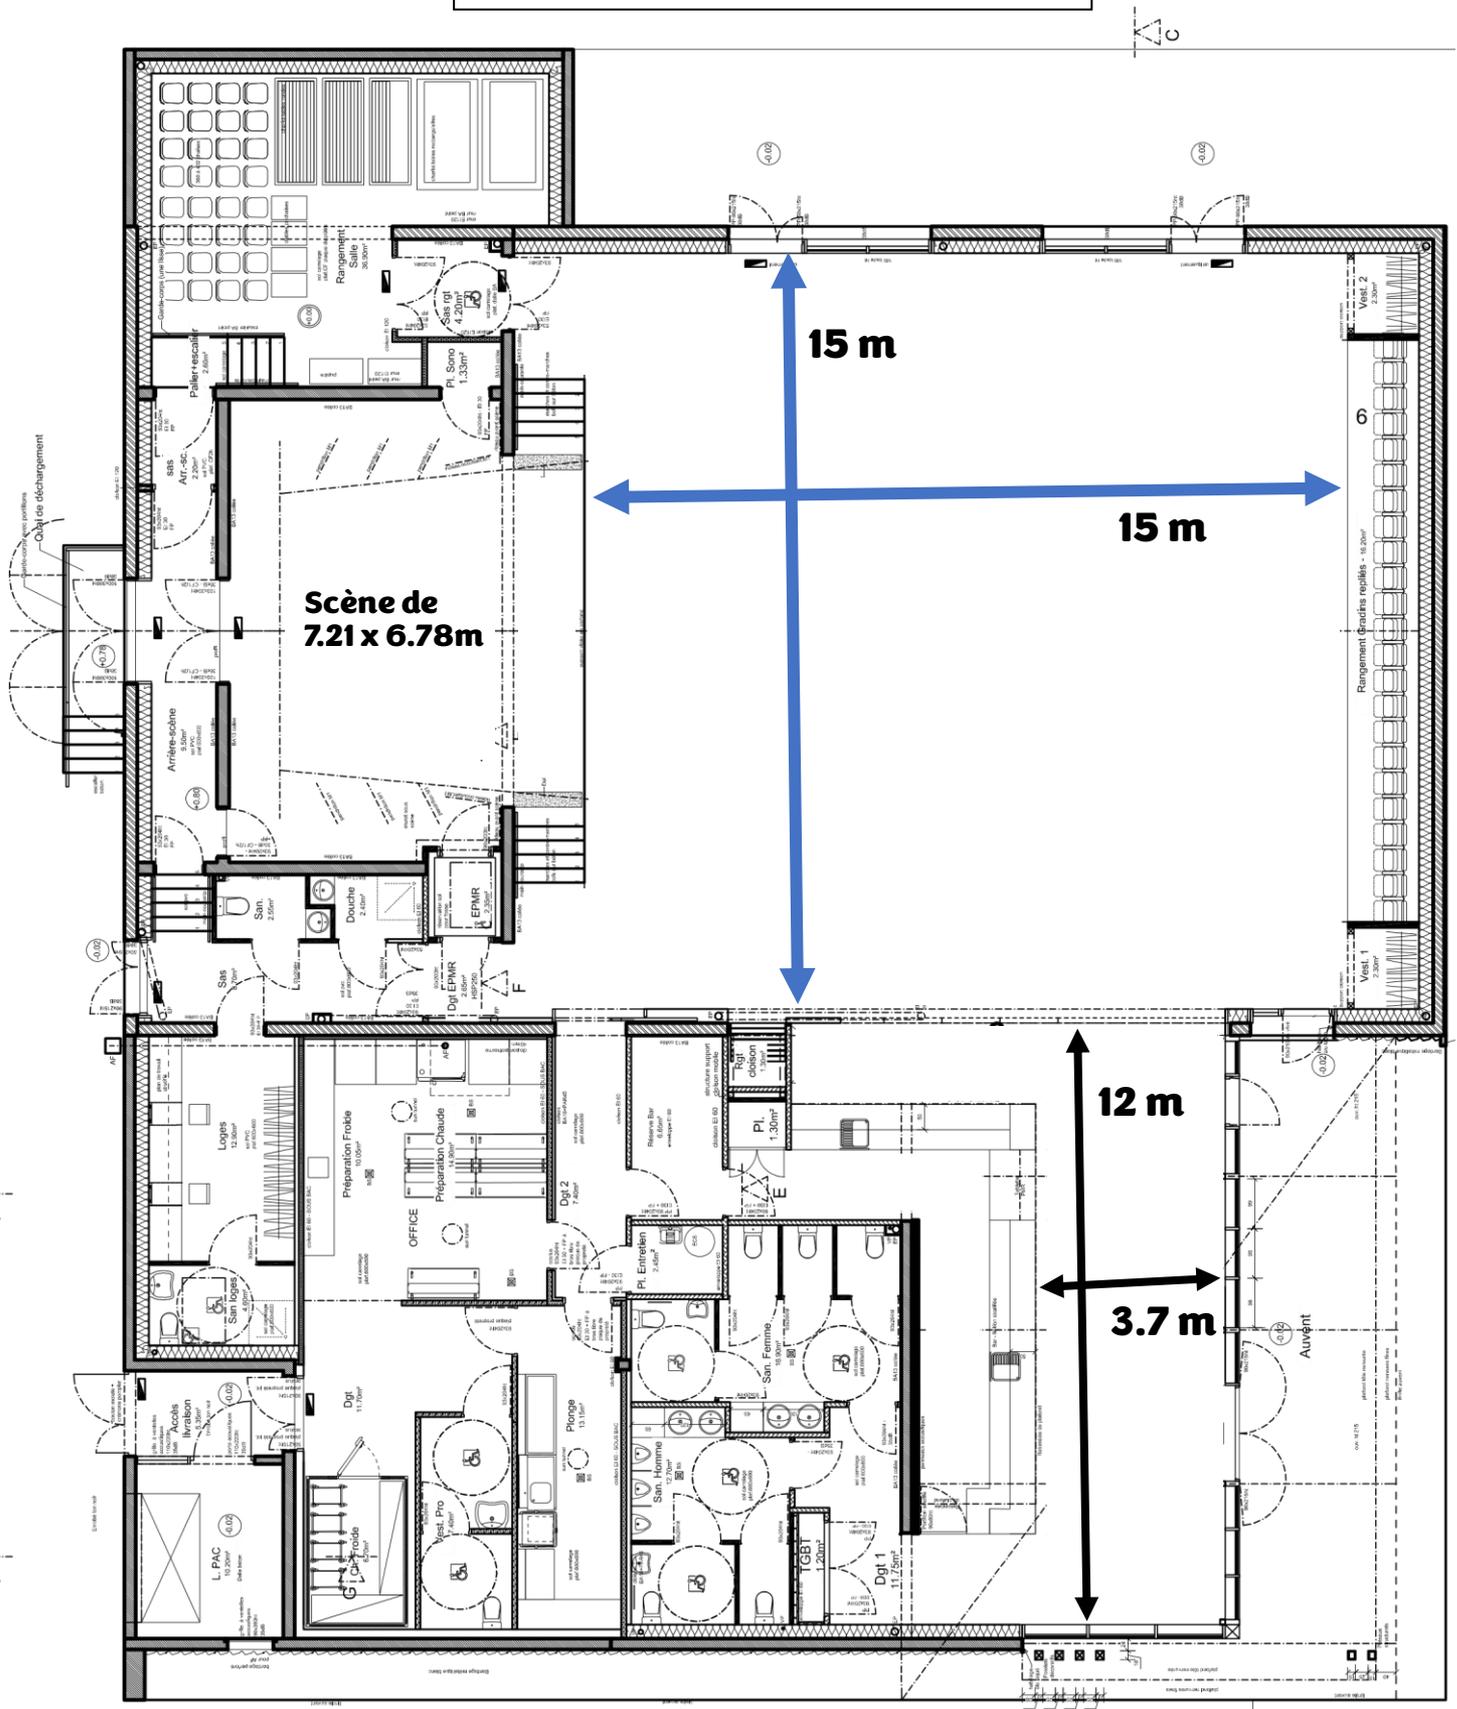

- Chambre froide : 6.70m²**
- Cuisine : 24.95m²**
- Plonge : 13.15m²**
- Réserve bar : 6.65m²**
- Arrière-bar : 27.15m² + espace bar : 52.55m²**
- Loges : 12.90 m²**
- Espace rangement : 36.90m²**
- Petits vestiaires de chaque côté de la tribune : 2.30m²**

CONFIGURATION ROUGE

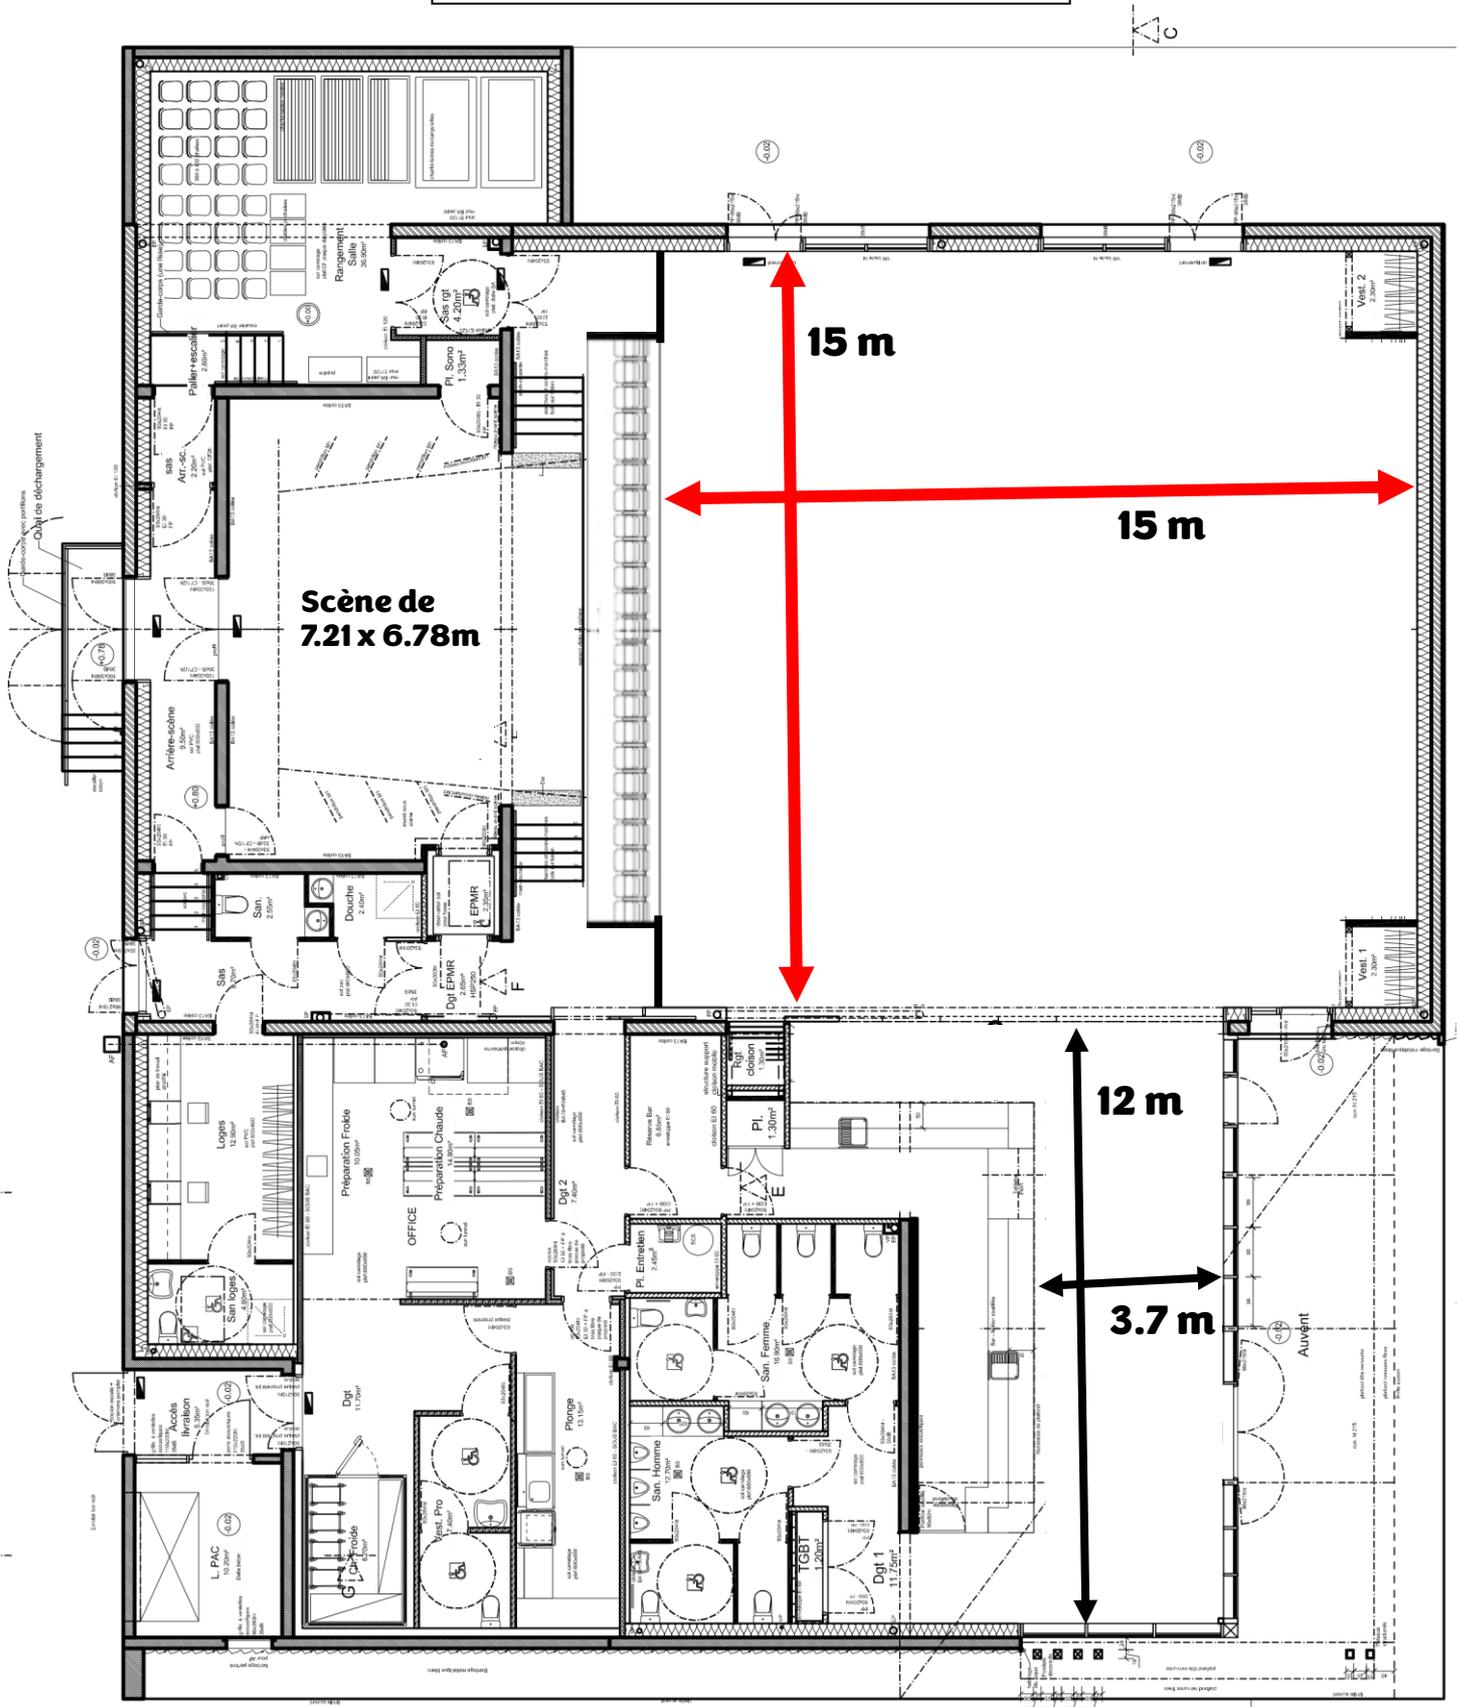

Chambre froide : 6.70m²

Cuisine : 24.95m²

Plonge : 13.15m²

Réserve bar : 6.65m²


Arrière-bar : 27.15m² + espace bar : 52.55m²

Loges : 12.90 m²

Espace rangement : 36.90m²

Petits vestiaires de chaque côté de la tribune : 2.30m²

CONFIGURATION ORANGE

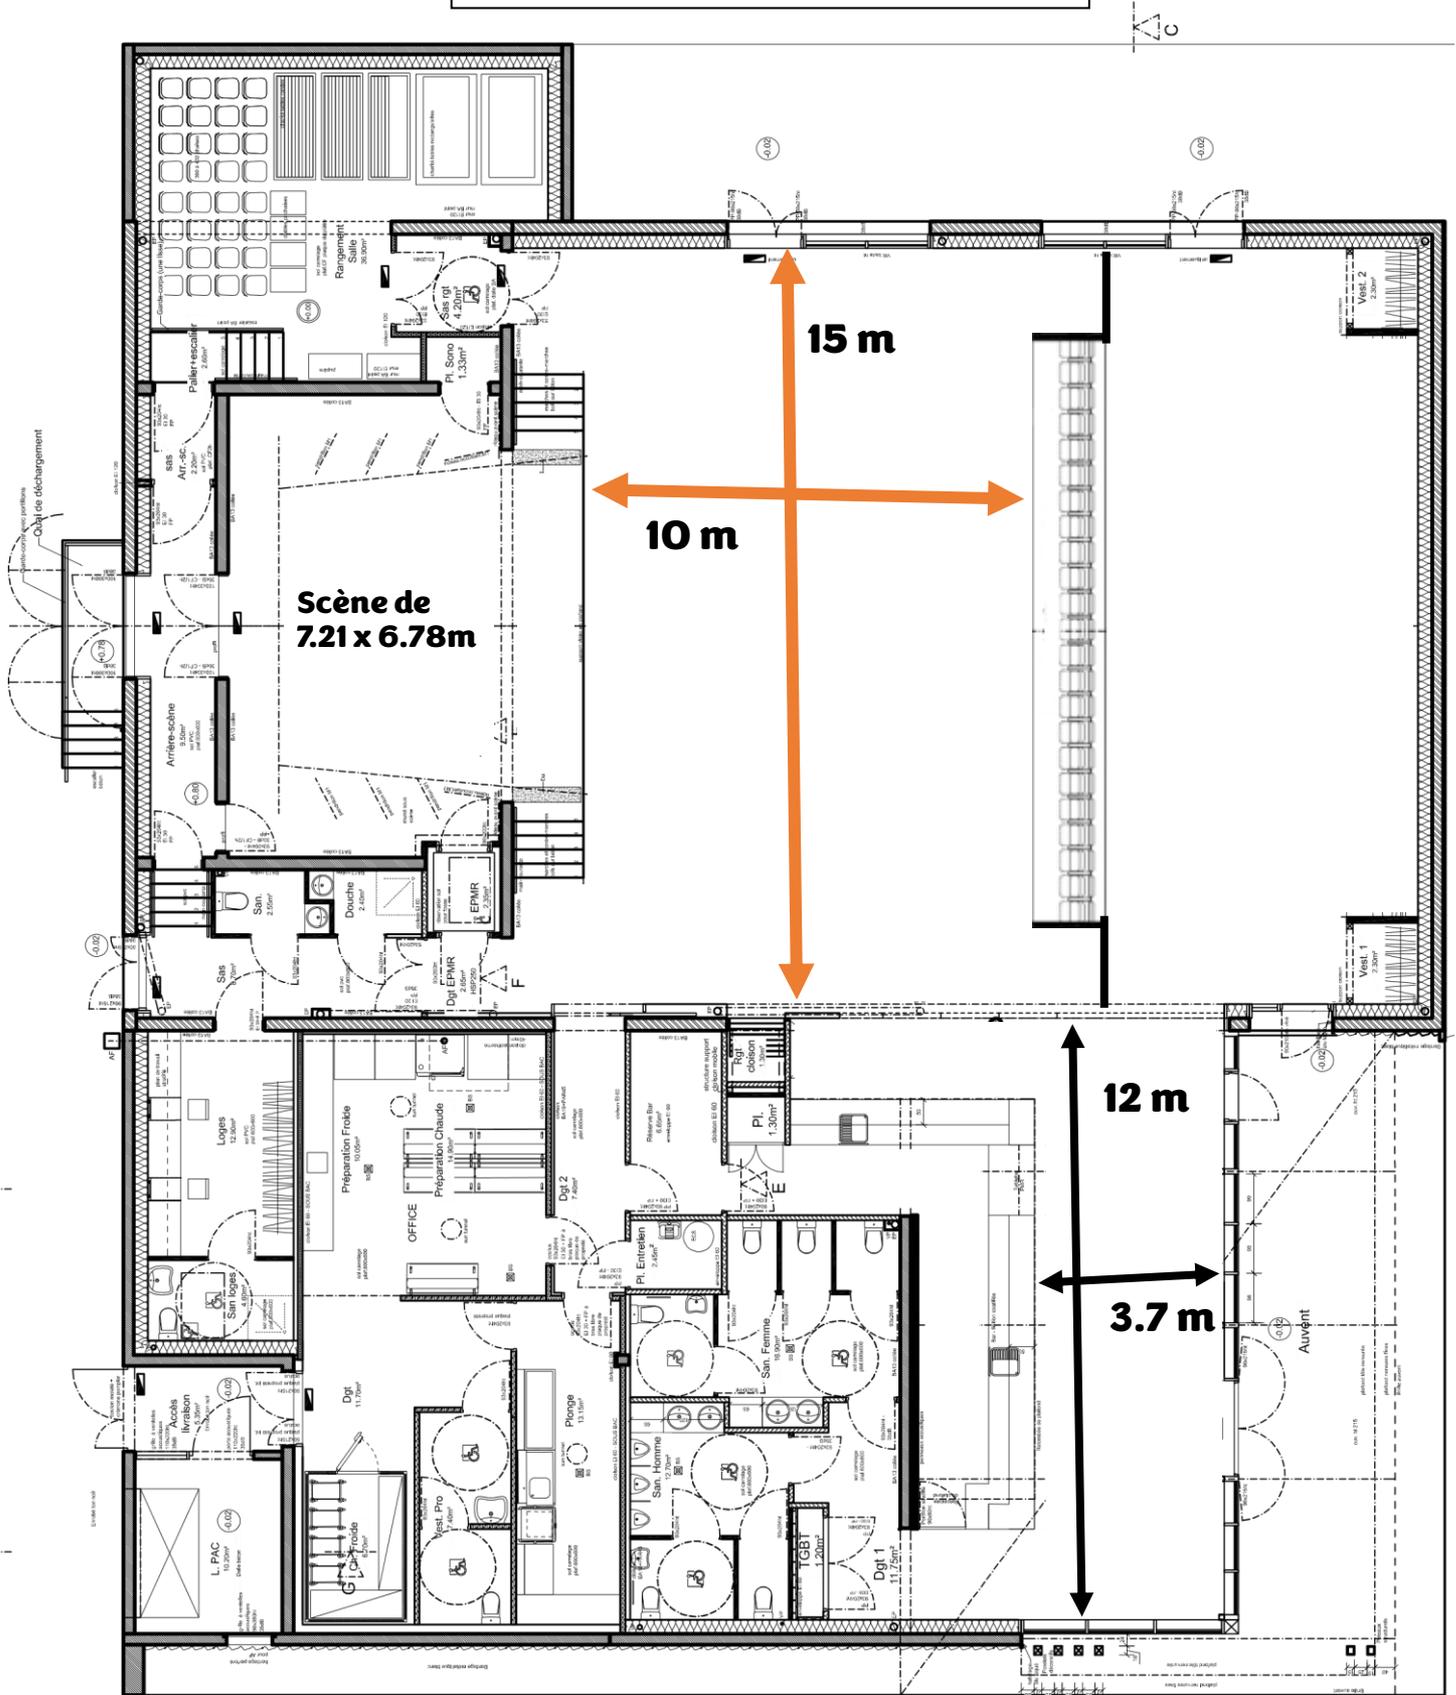

Chambre froide : 6.70m²

Cuisine : 24.95m²

Plonge : 13.15m²

Réserve bar : 6.65m²


Arrière-bar : 27.15m² + espace bar : 52.55m²

Loges : 12.90 m²

Espace rangement : 36.90m²

Petits vestiaires de chaque côté de la tribune : 2.30m²

CONFIGURATION VERT

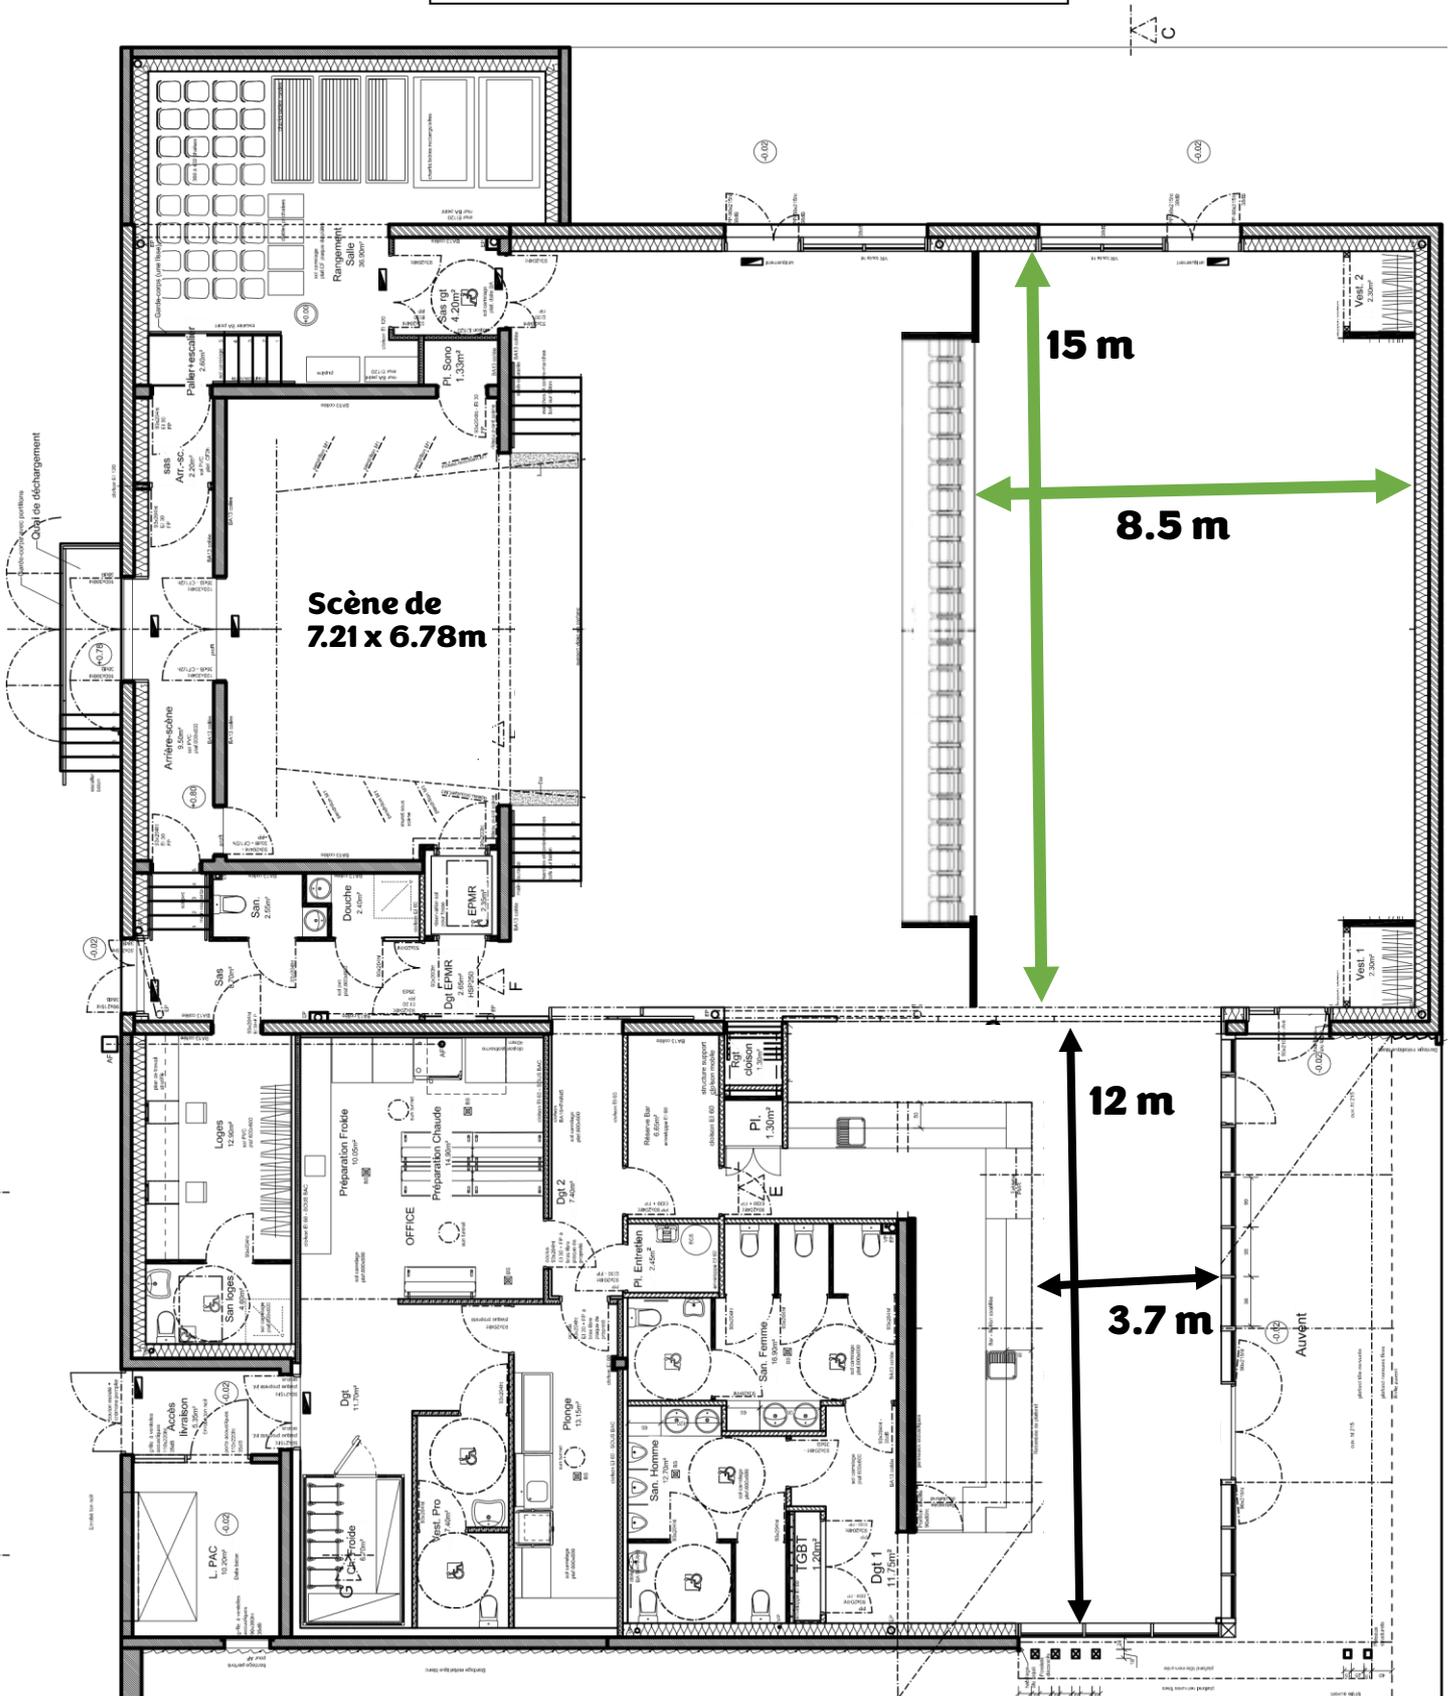

- Chambre froide : 6.70m²**
- Cuisine : 24.95m²**
- Plonge : 13.15m²**
- Réserve bar : 6.65m²**
- Arrière-bar : 27.15m² + espace bar : 52.55m²**
- Loges : 12.90 m²**
- Espace rangement : 36.90m²**
- Petits vestiaires de chaque côté de la tribune : 2.30m²**