



Mise en place « repas » 400 places assises maximum

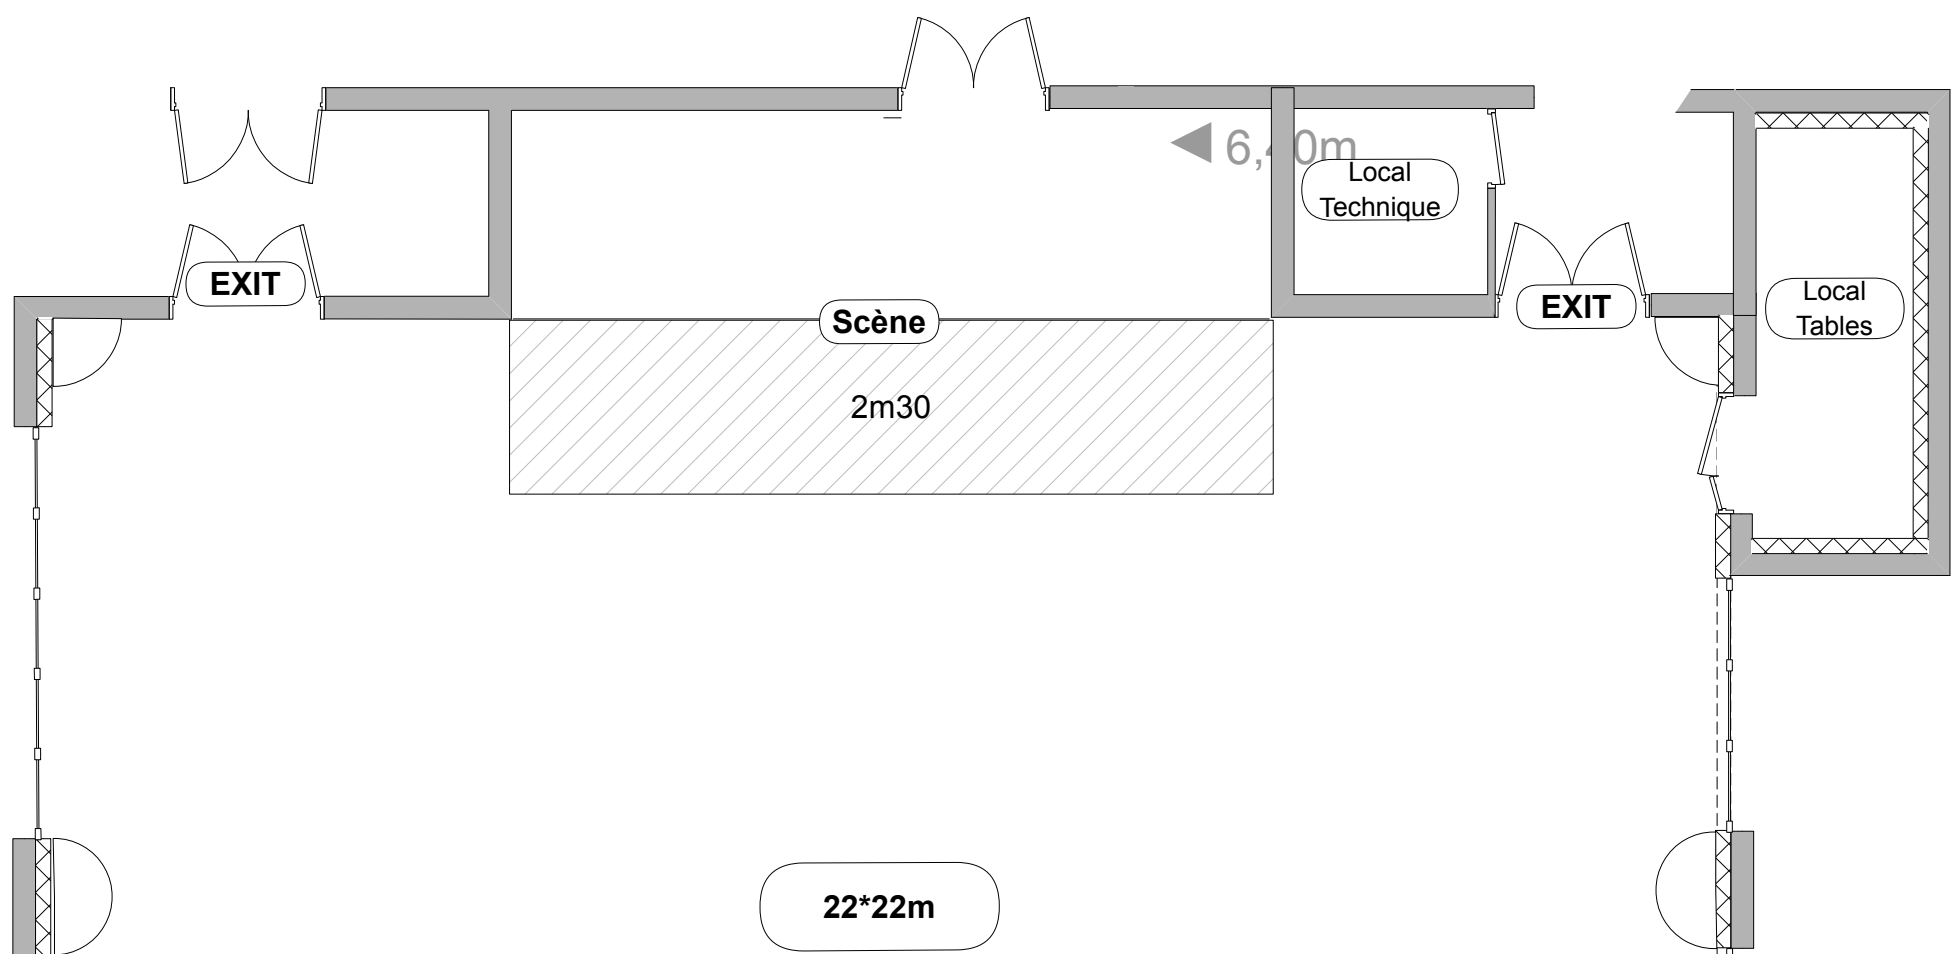


Pour vos mises en place de repas, des tables rectangulaires de 80cm*1,20m sont incluses dans la location de la salle.


Des tables rondes de 1,40m et 1,80m sont également à votre disposition sur simple demande.

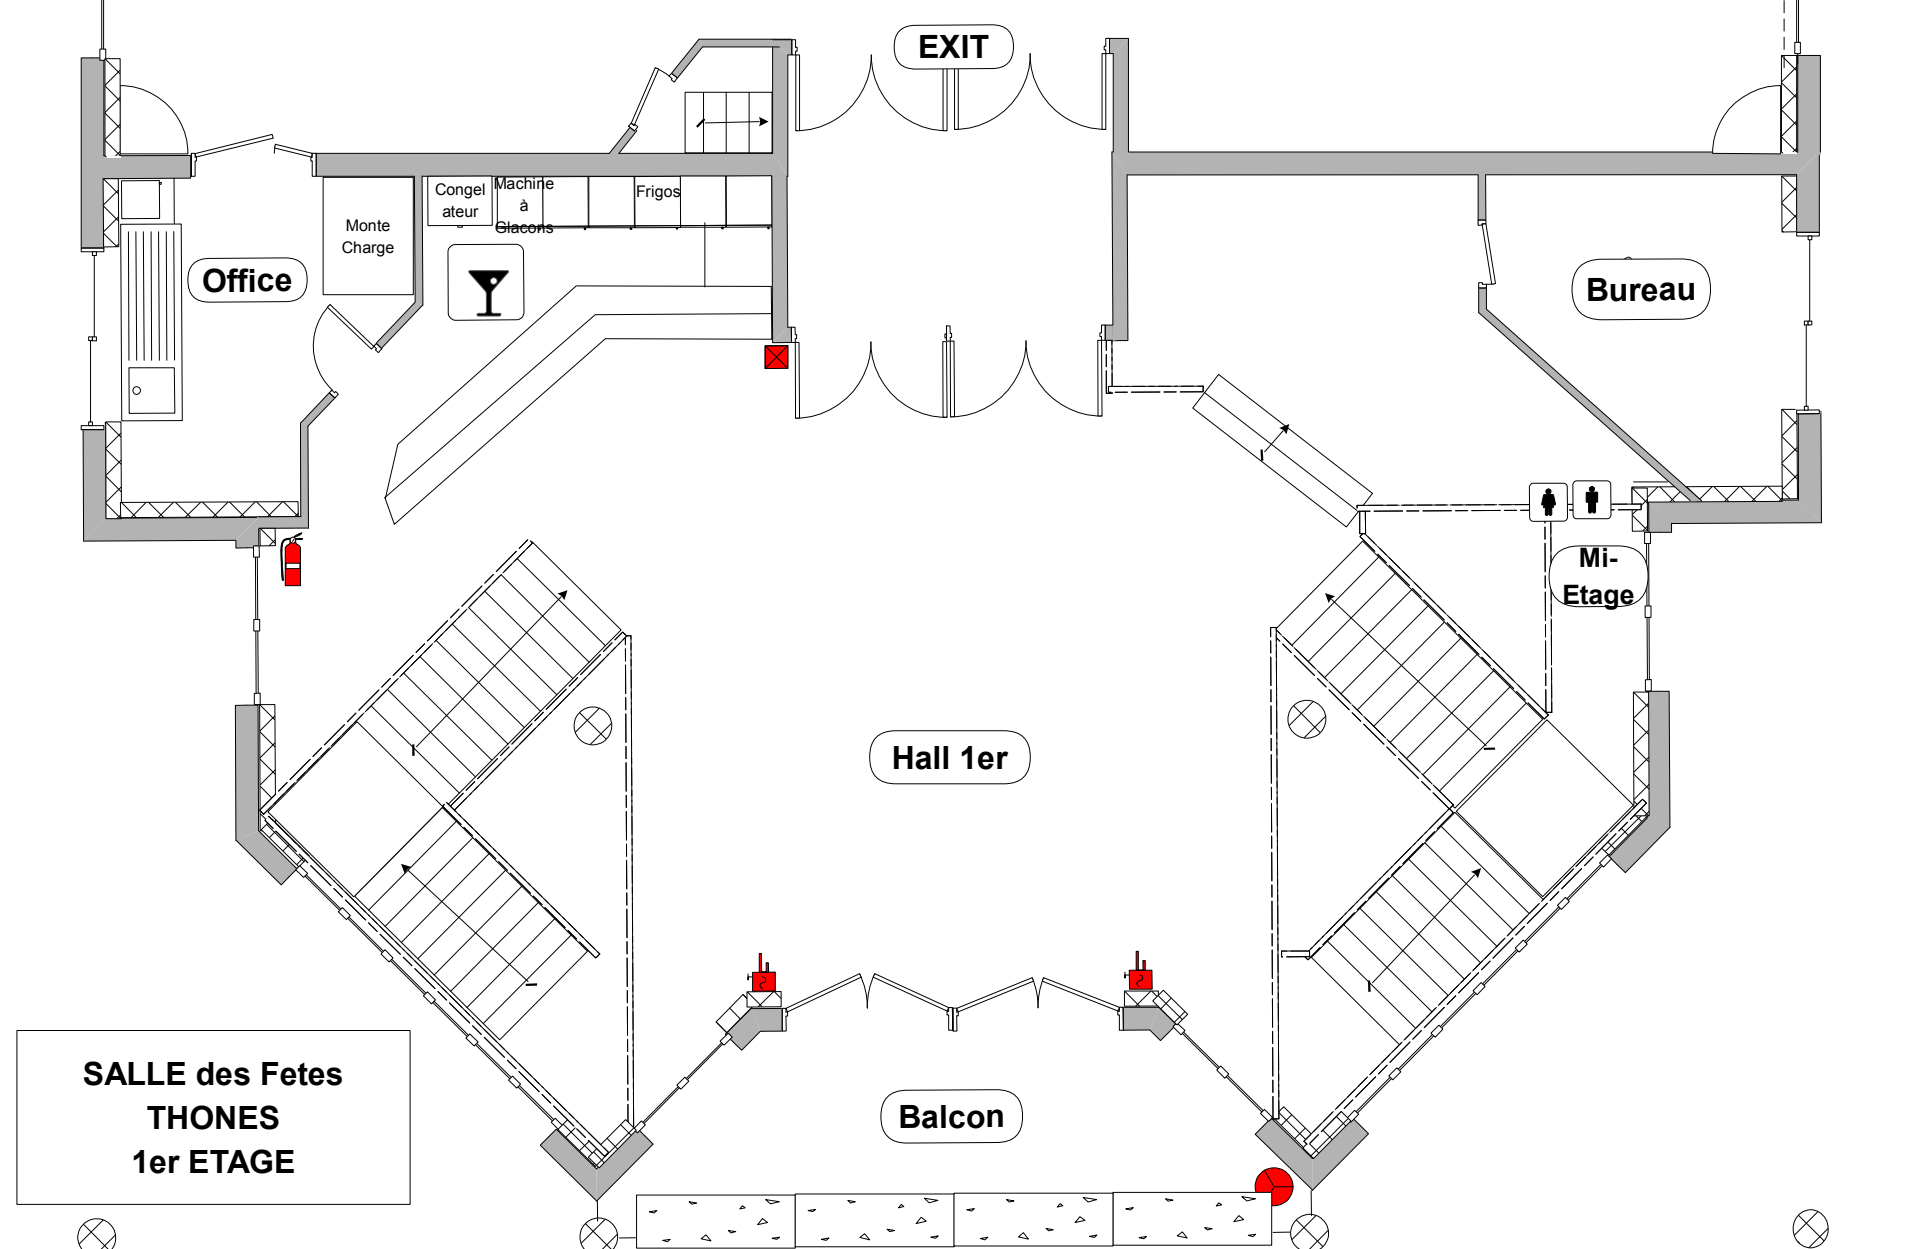


Mise en place type « spectacle » avec régie haute : 385 places assises + 8 places PMR.
Mise en place « spectacle » avec régie basse : 350 places assises + 8 places PMR.

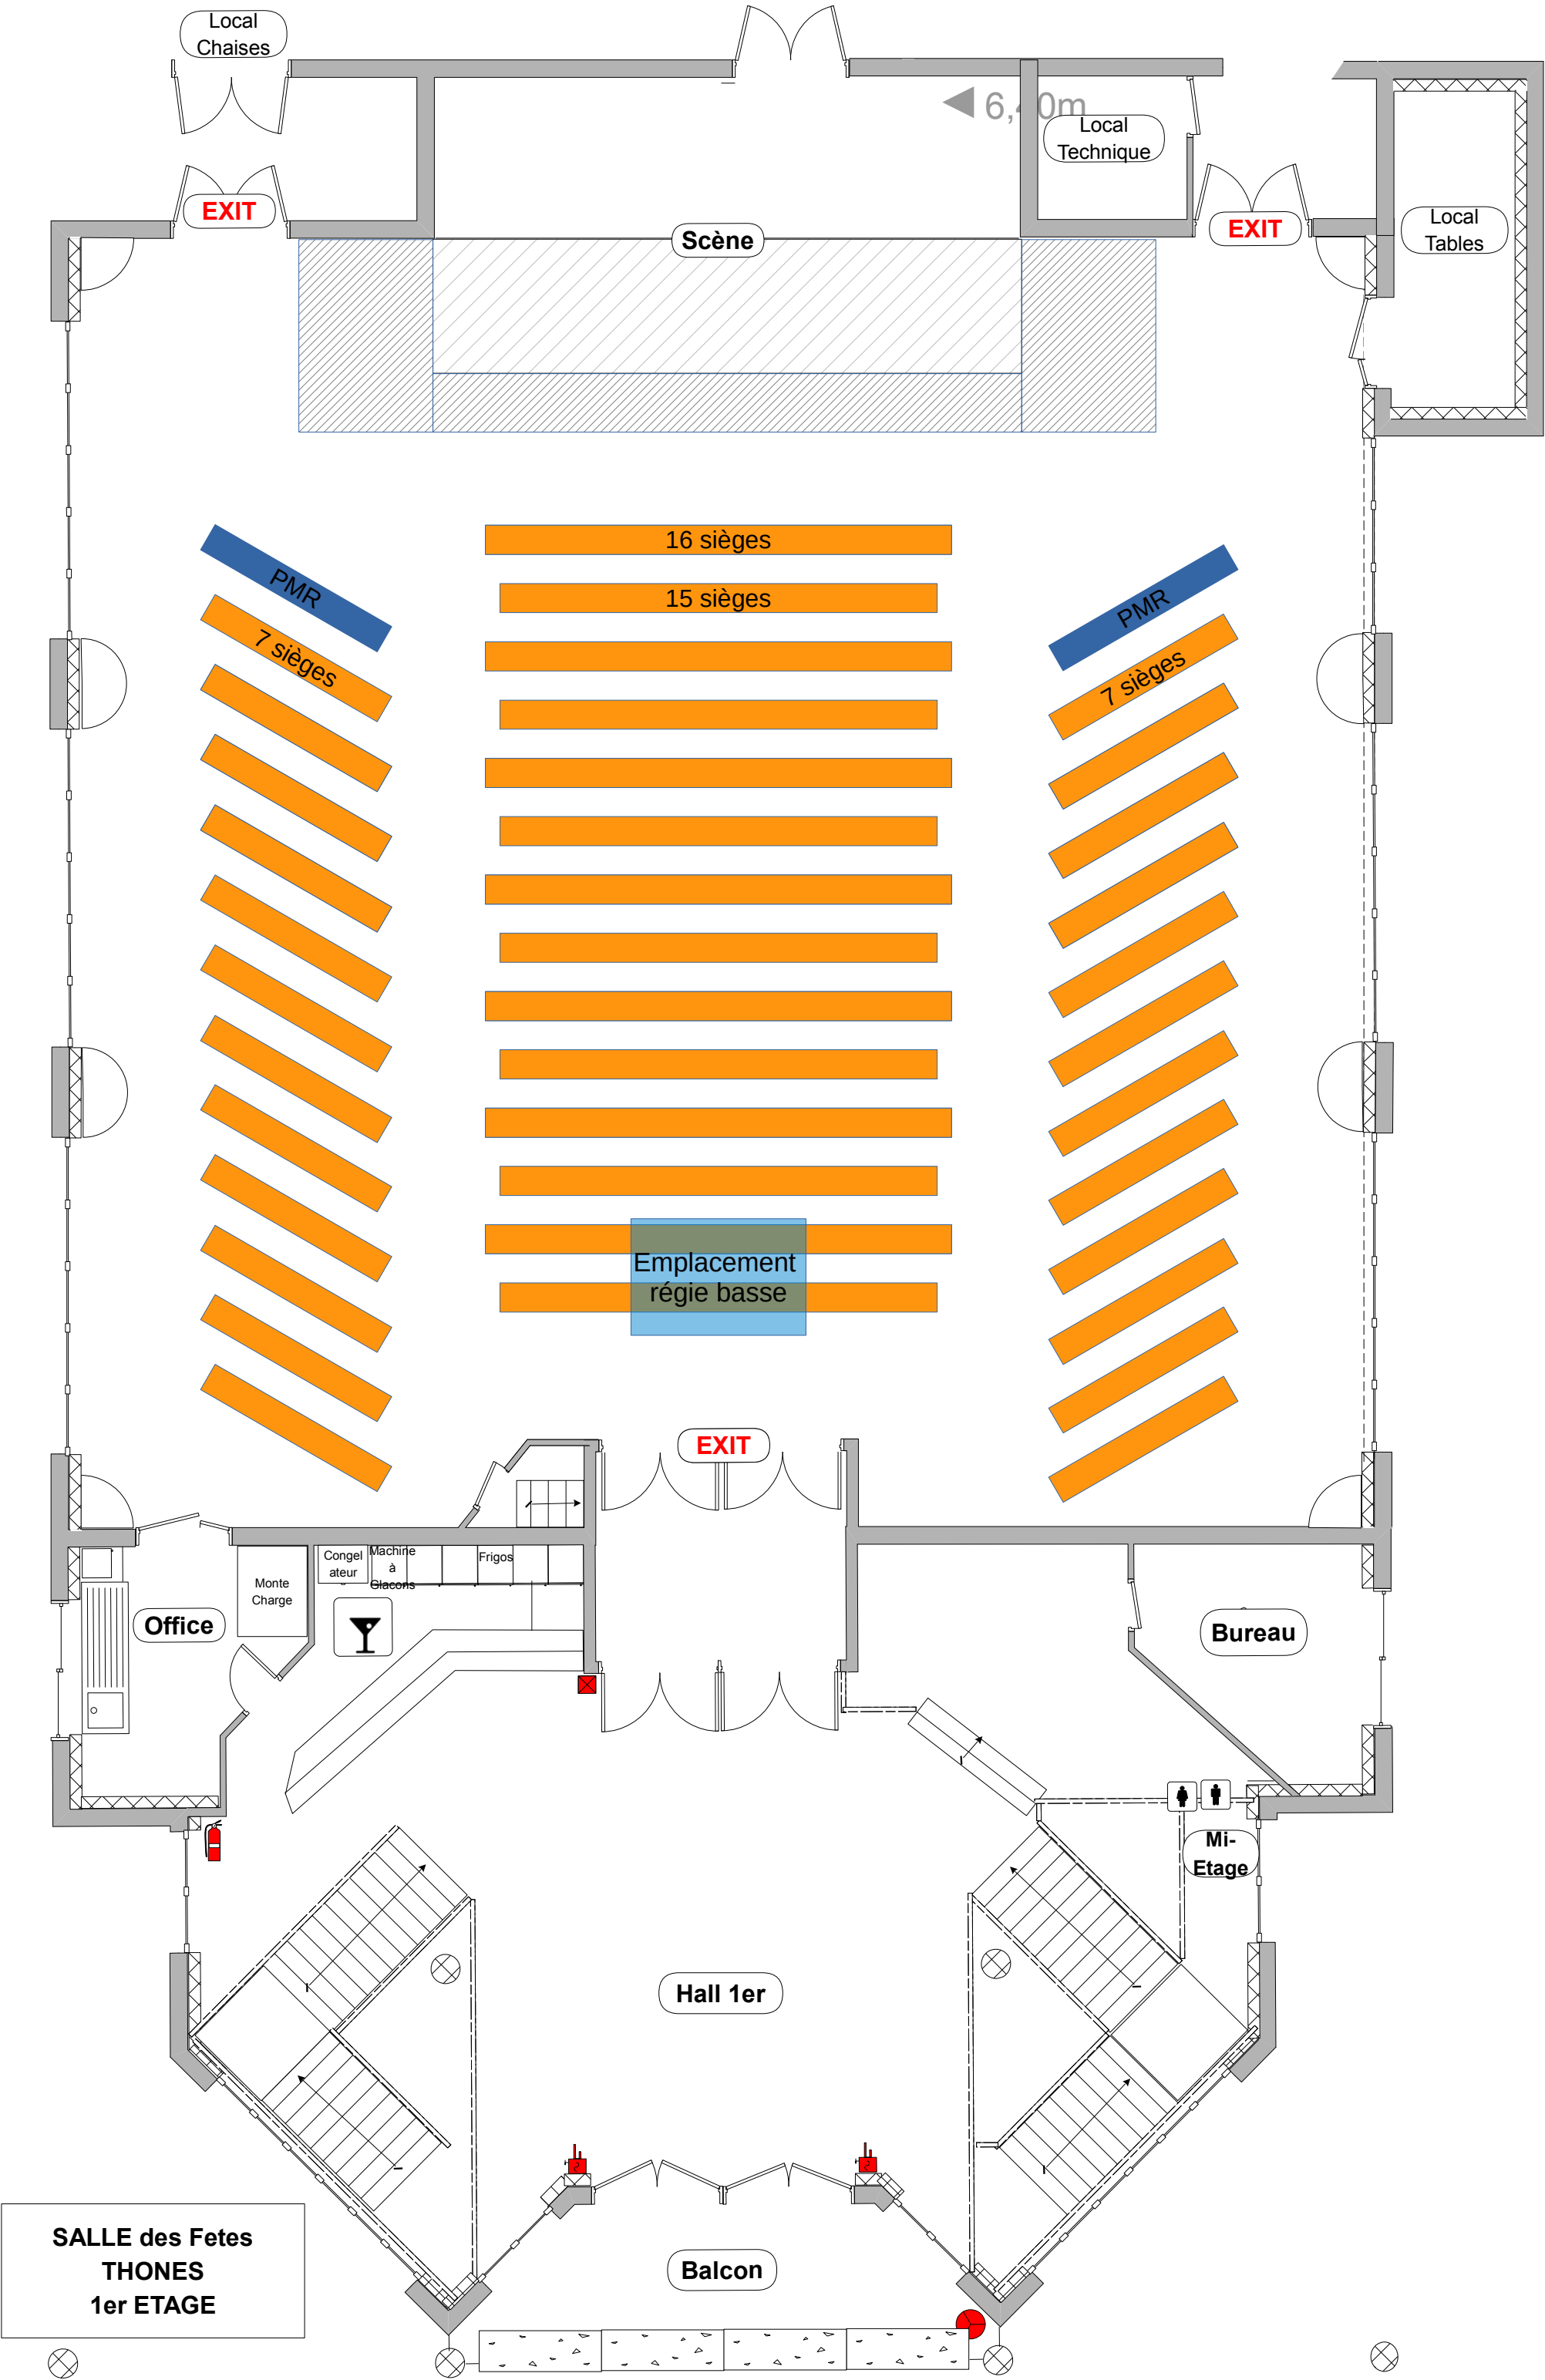


Mise en place « conférence » 386 places

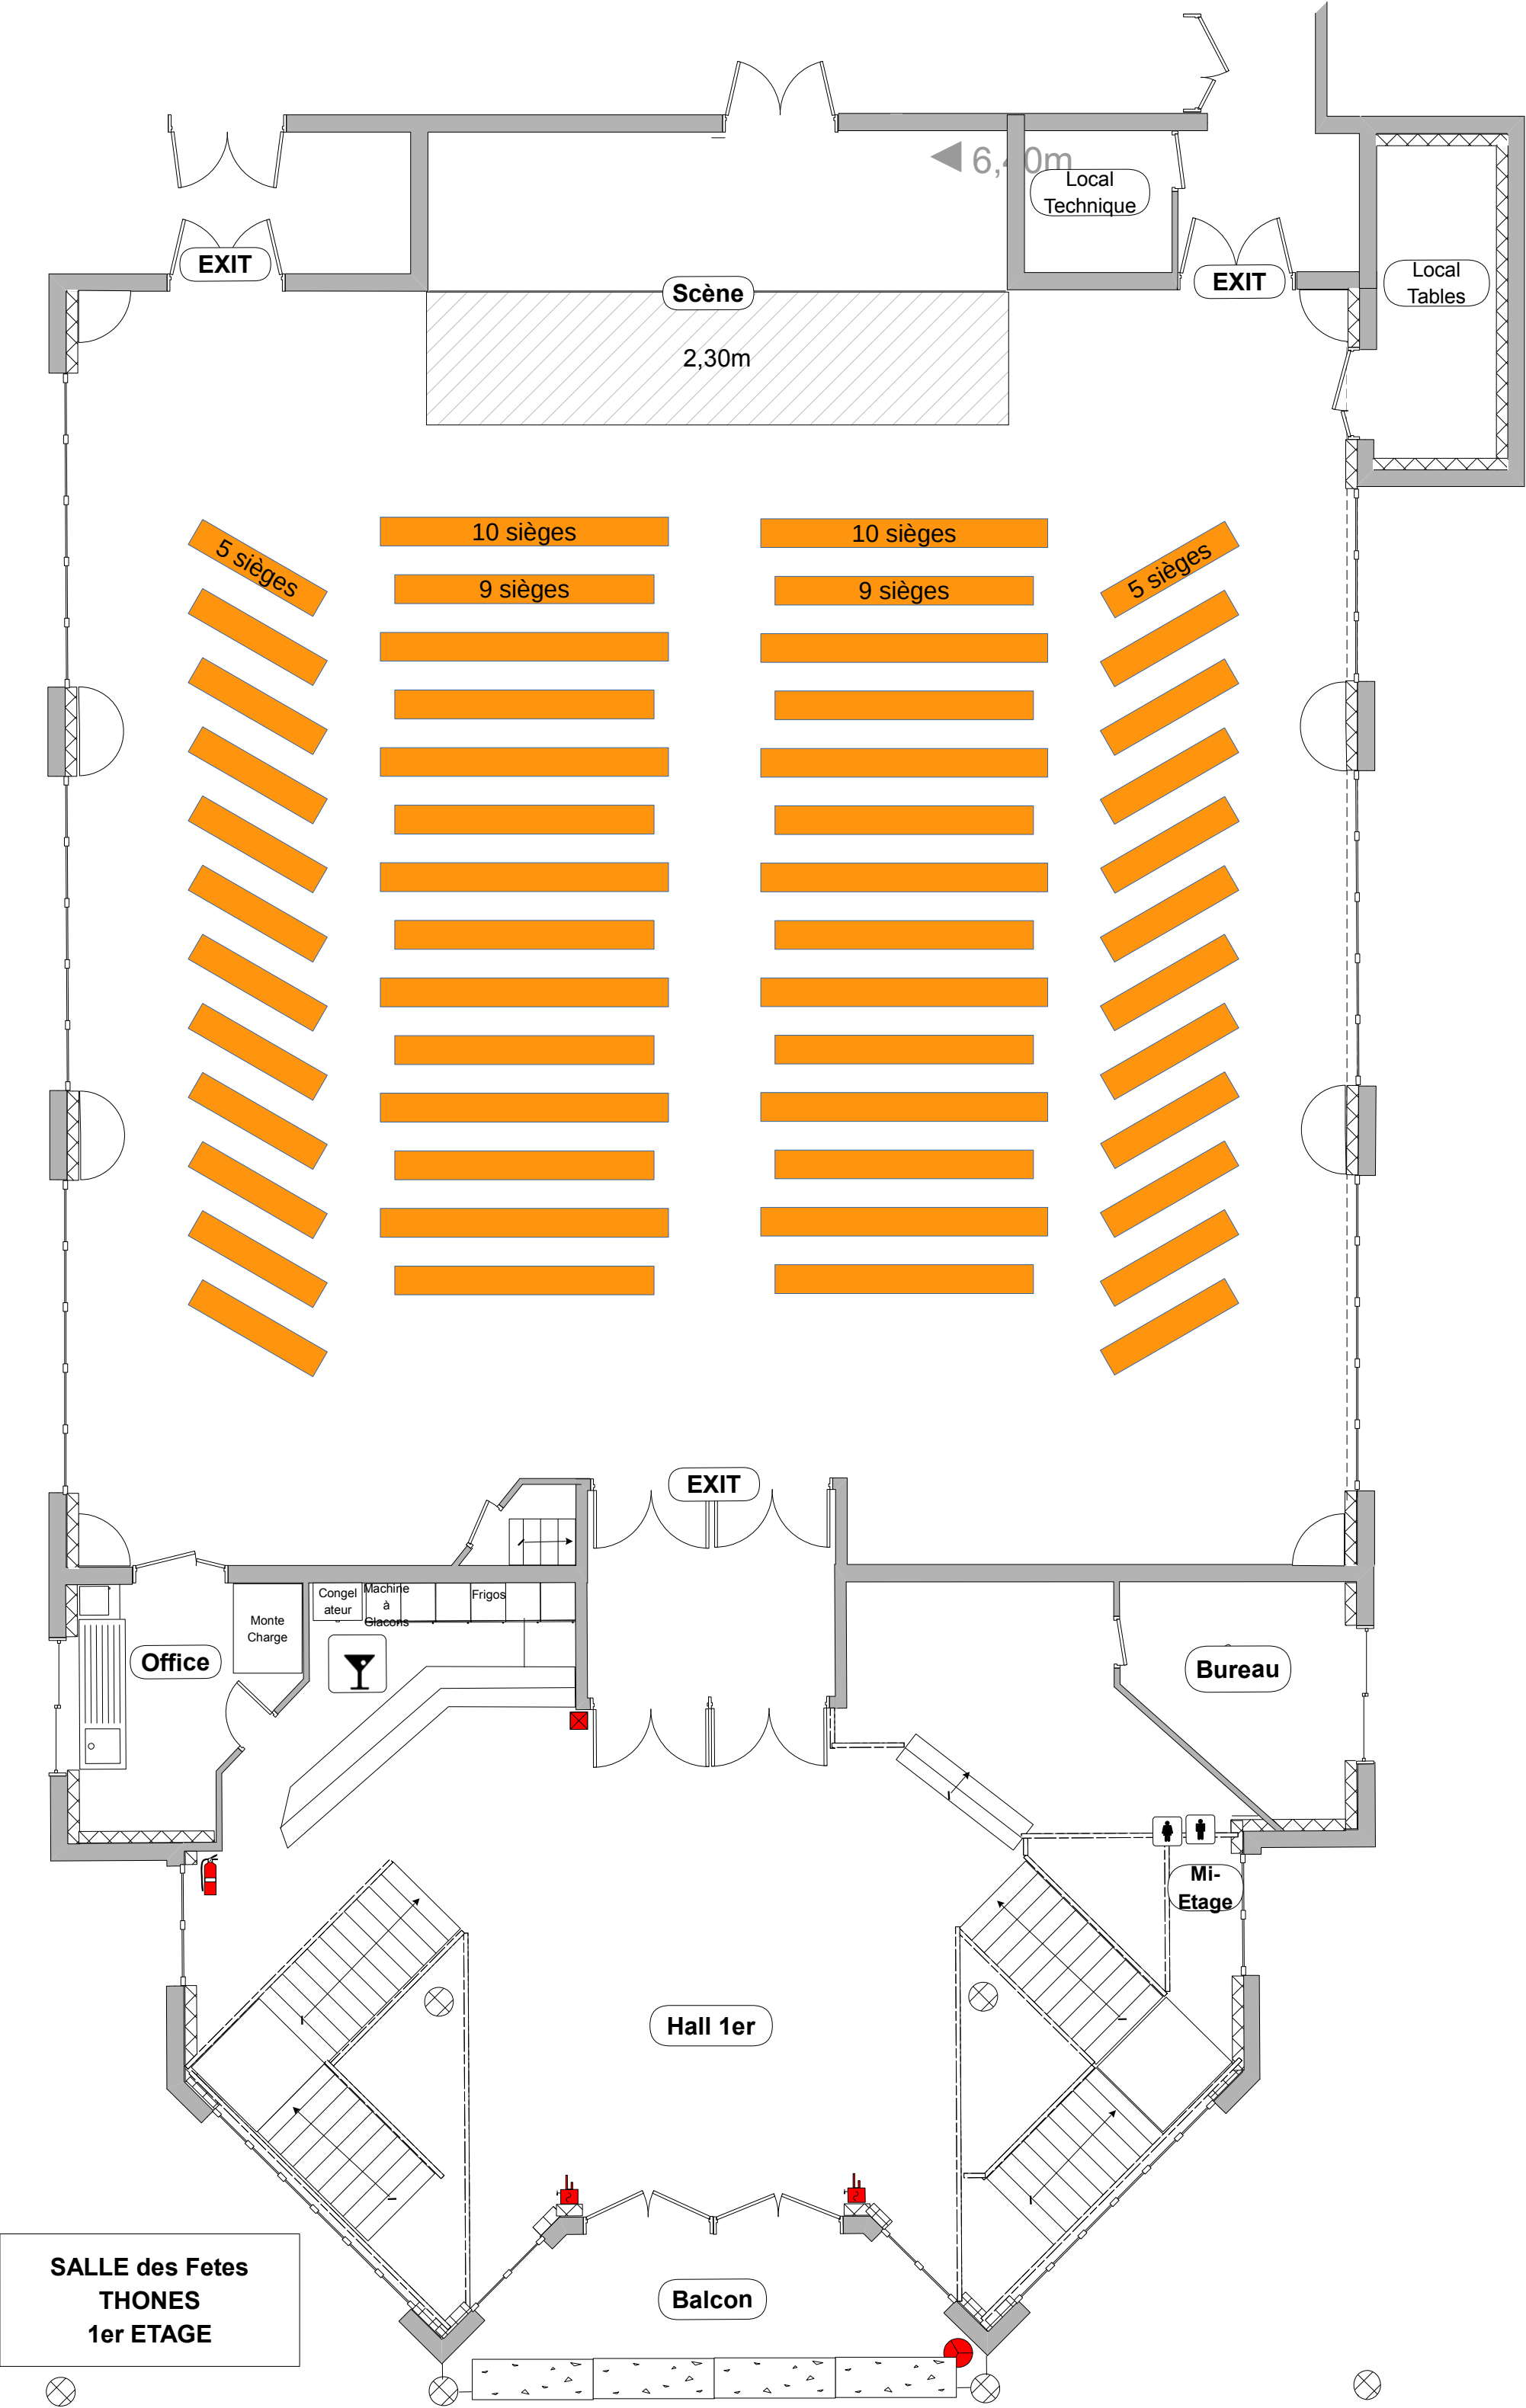


Mise en place Salon : 38 stands de 5,2 m2

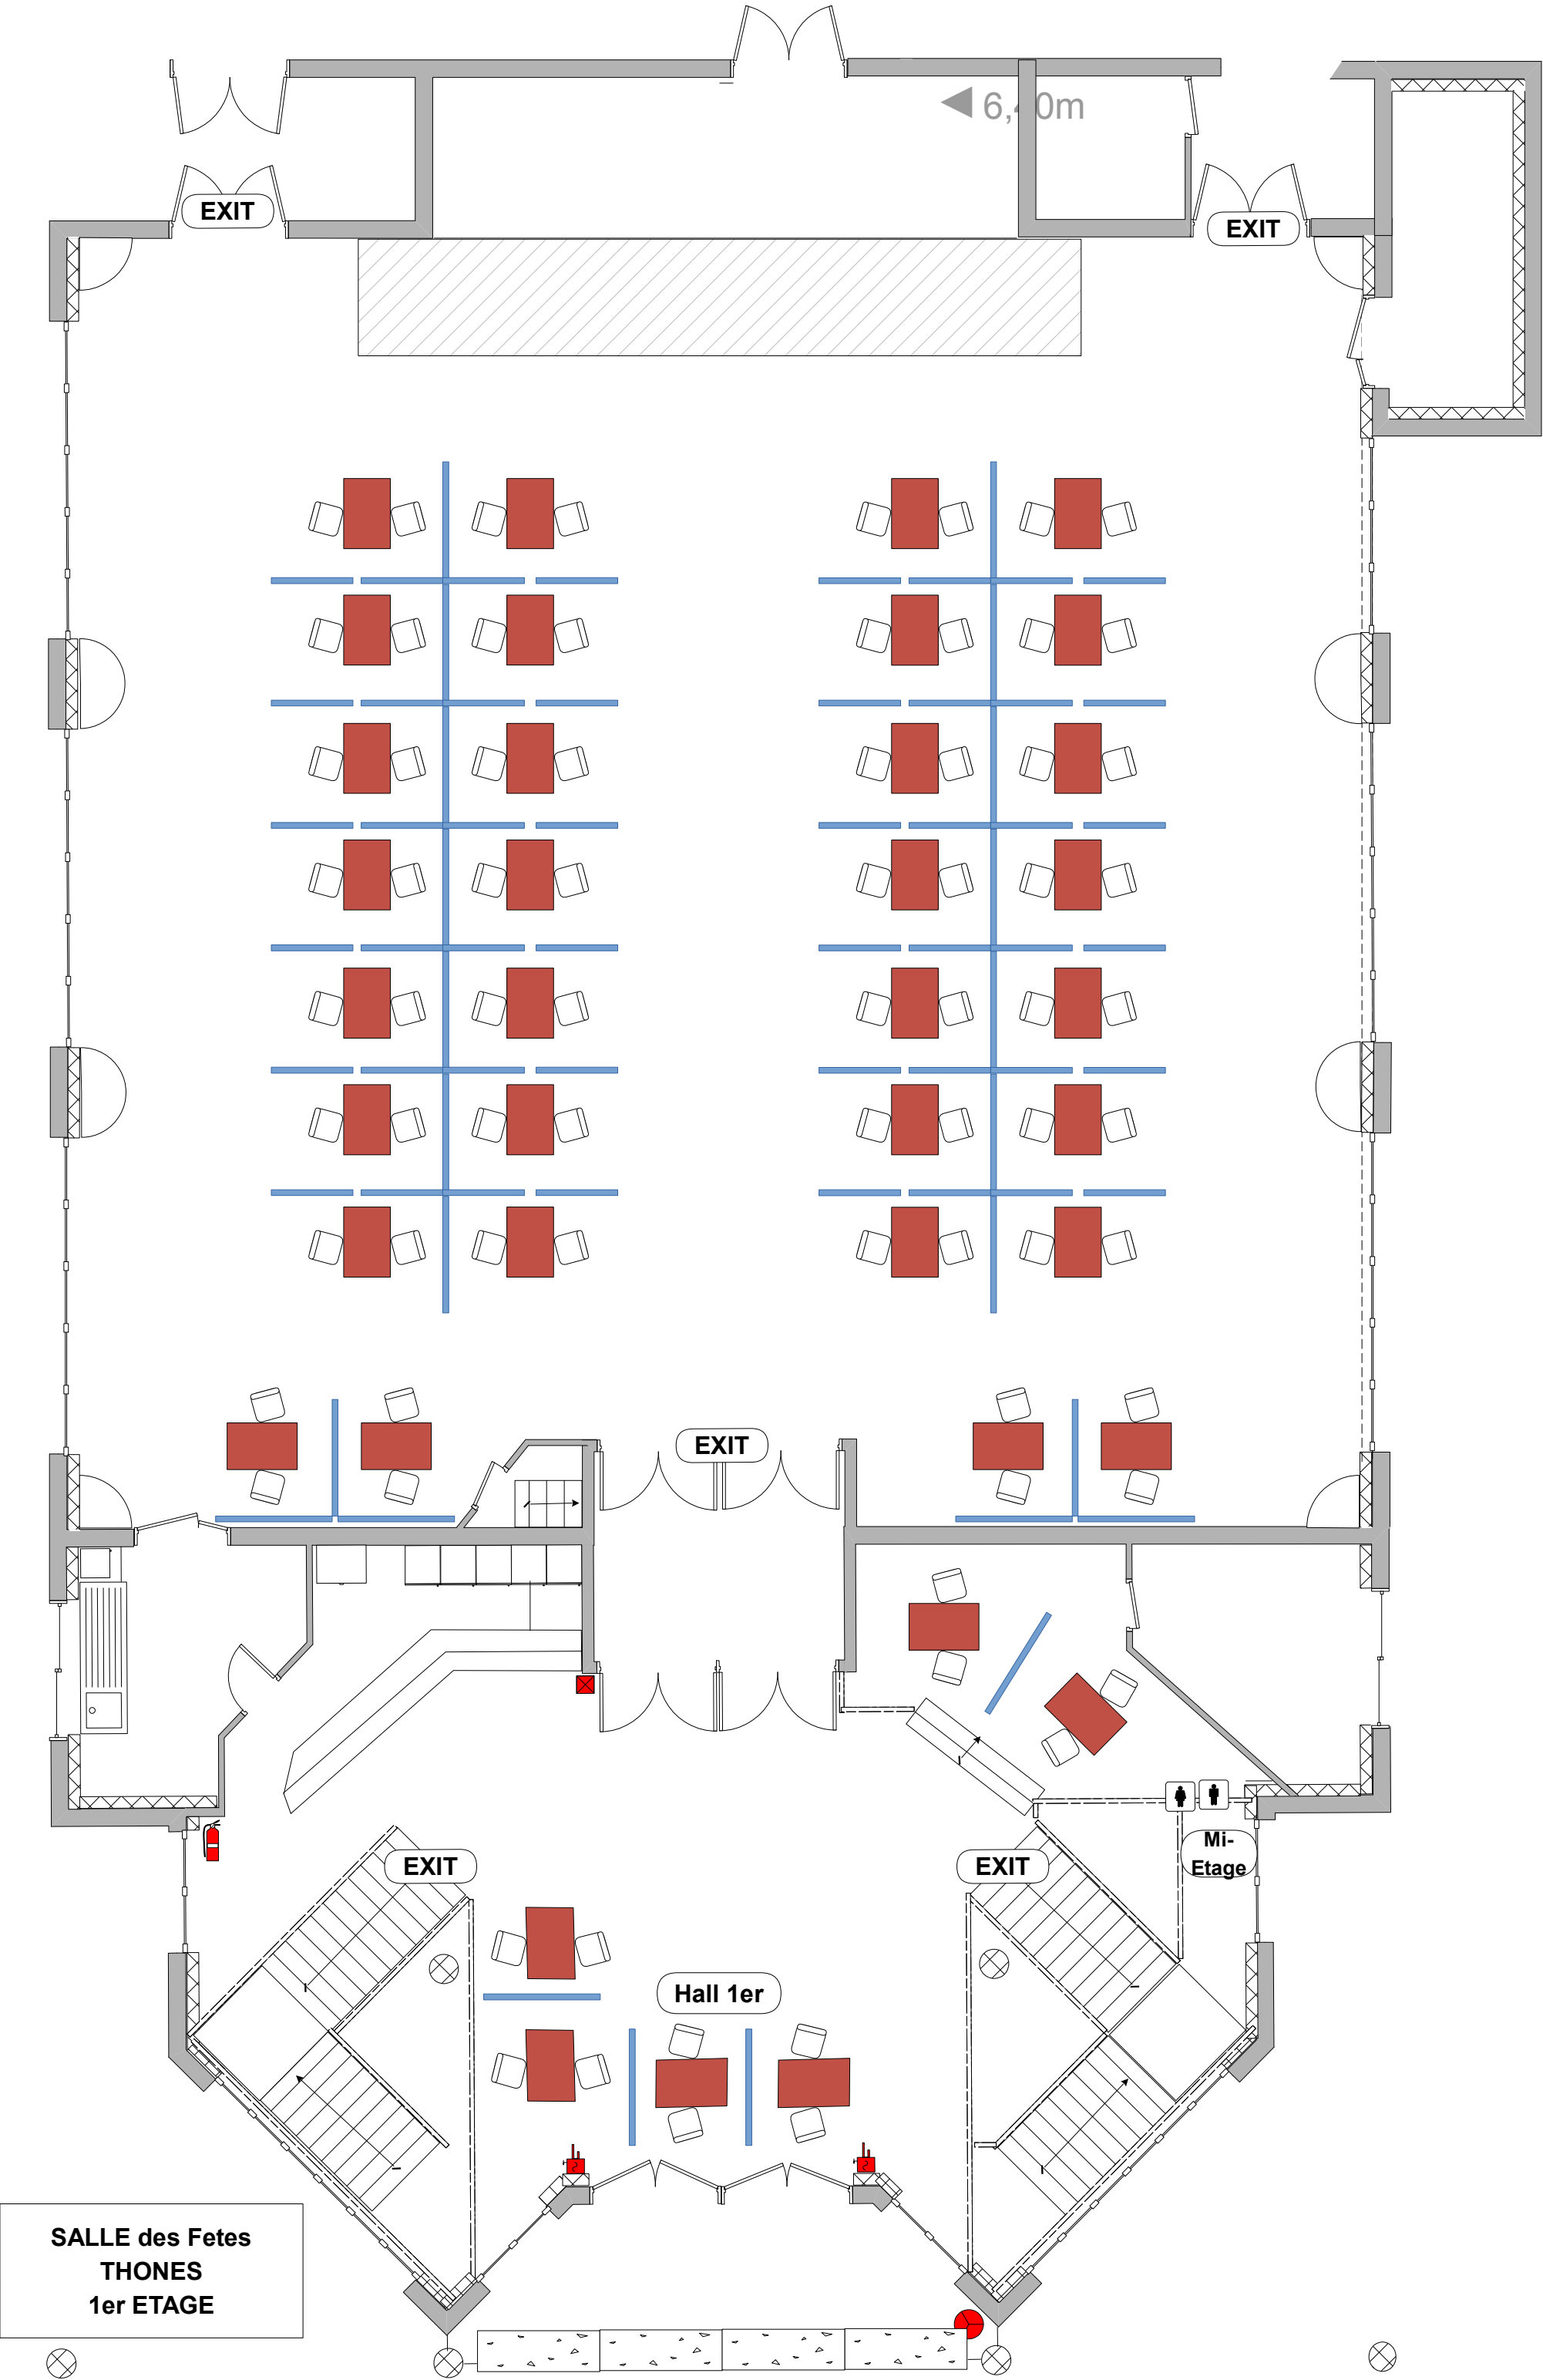


Mise en place Salon: 52 stands de 4 m2

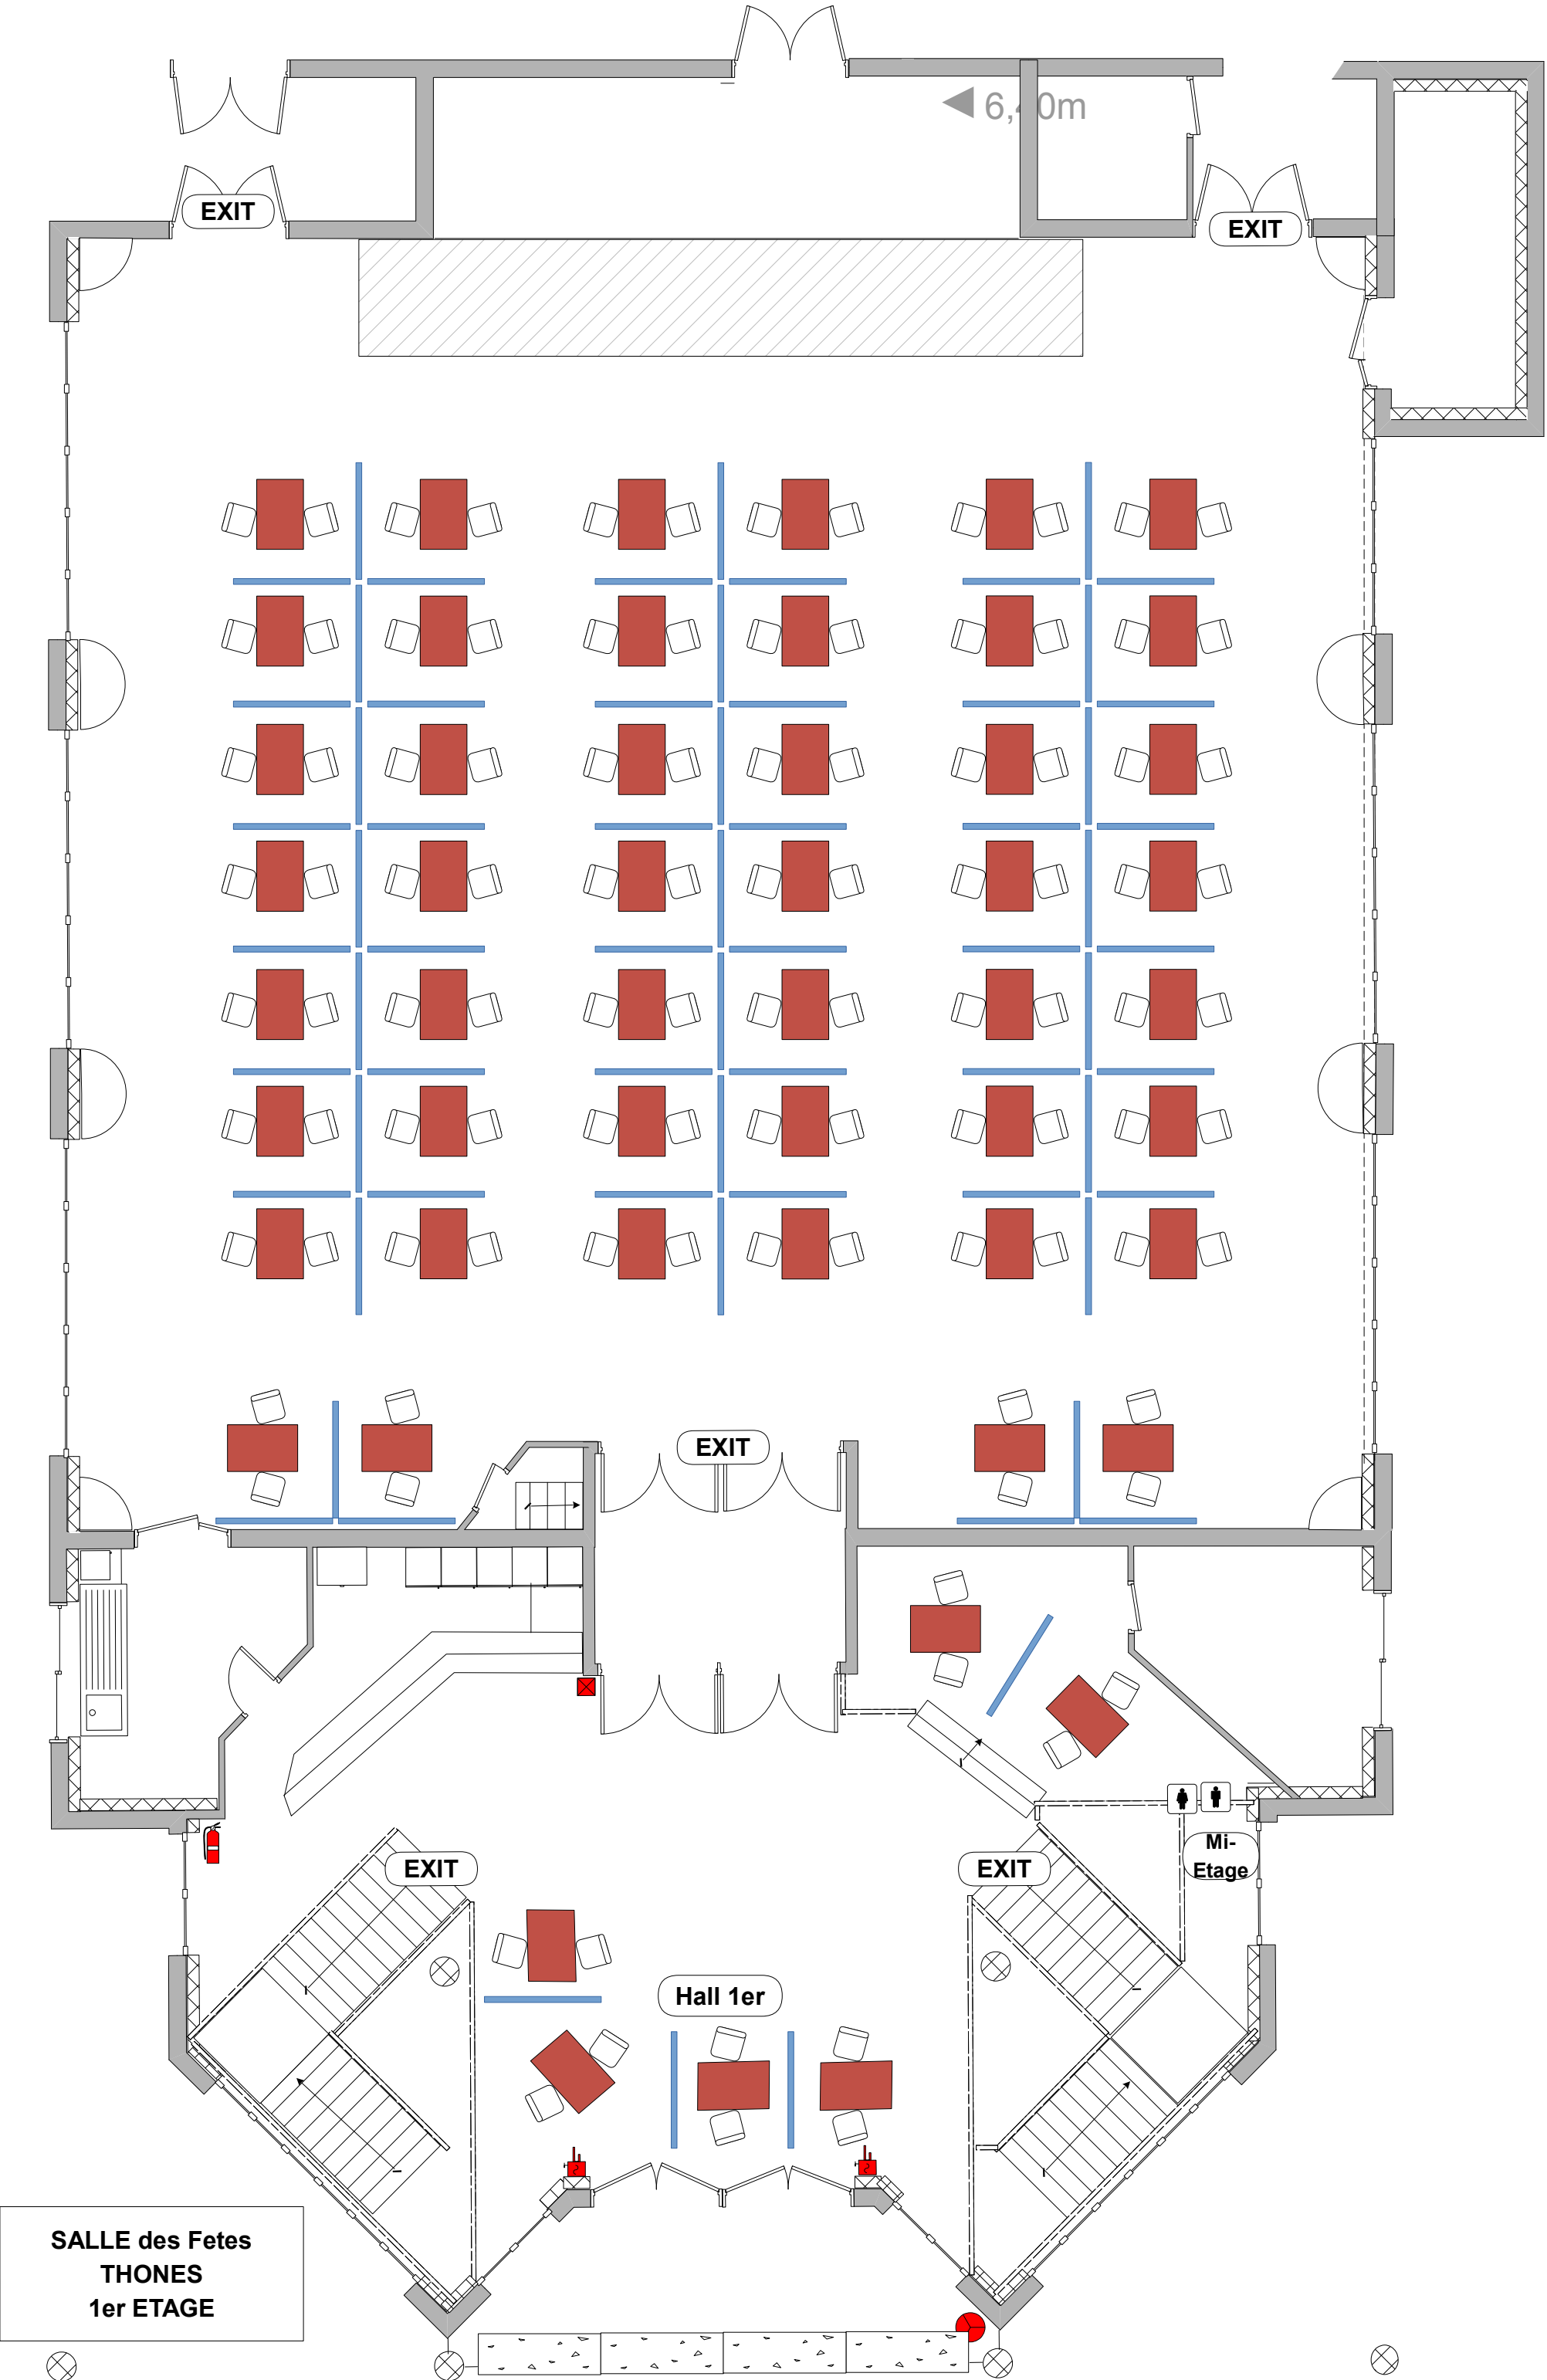


Mise en place Salon: 20 stands de 8 m2

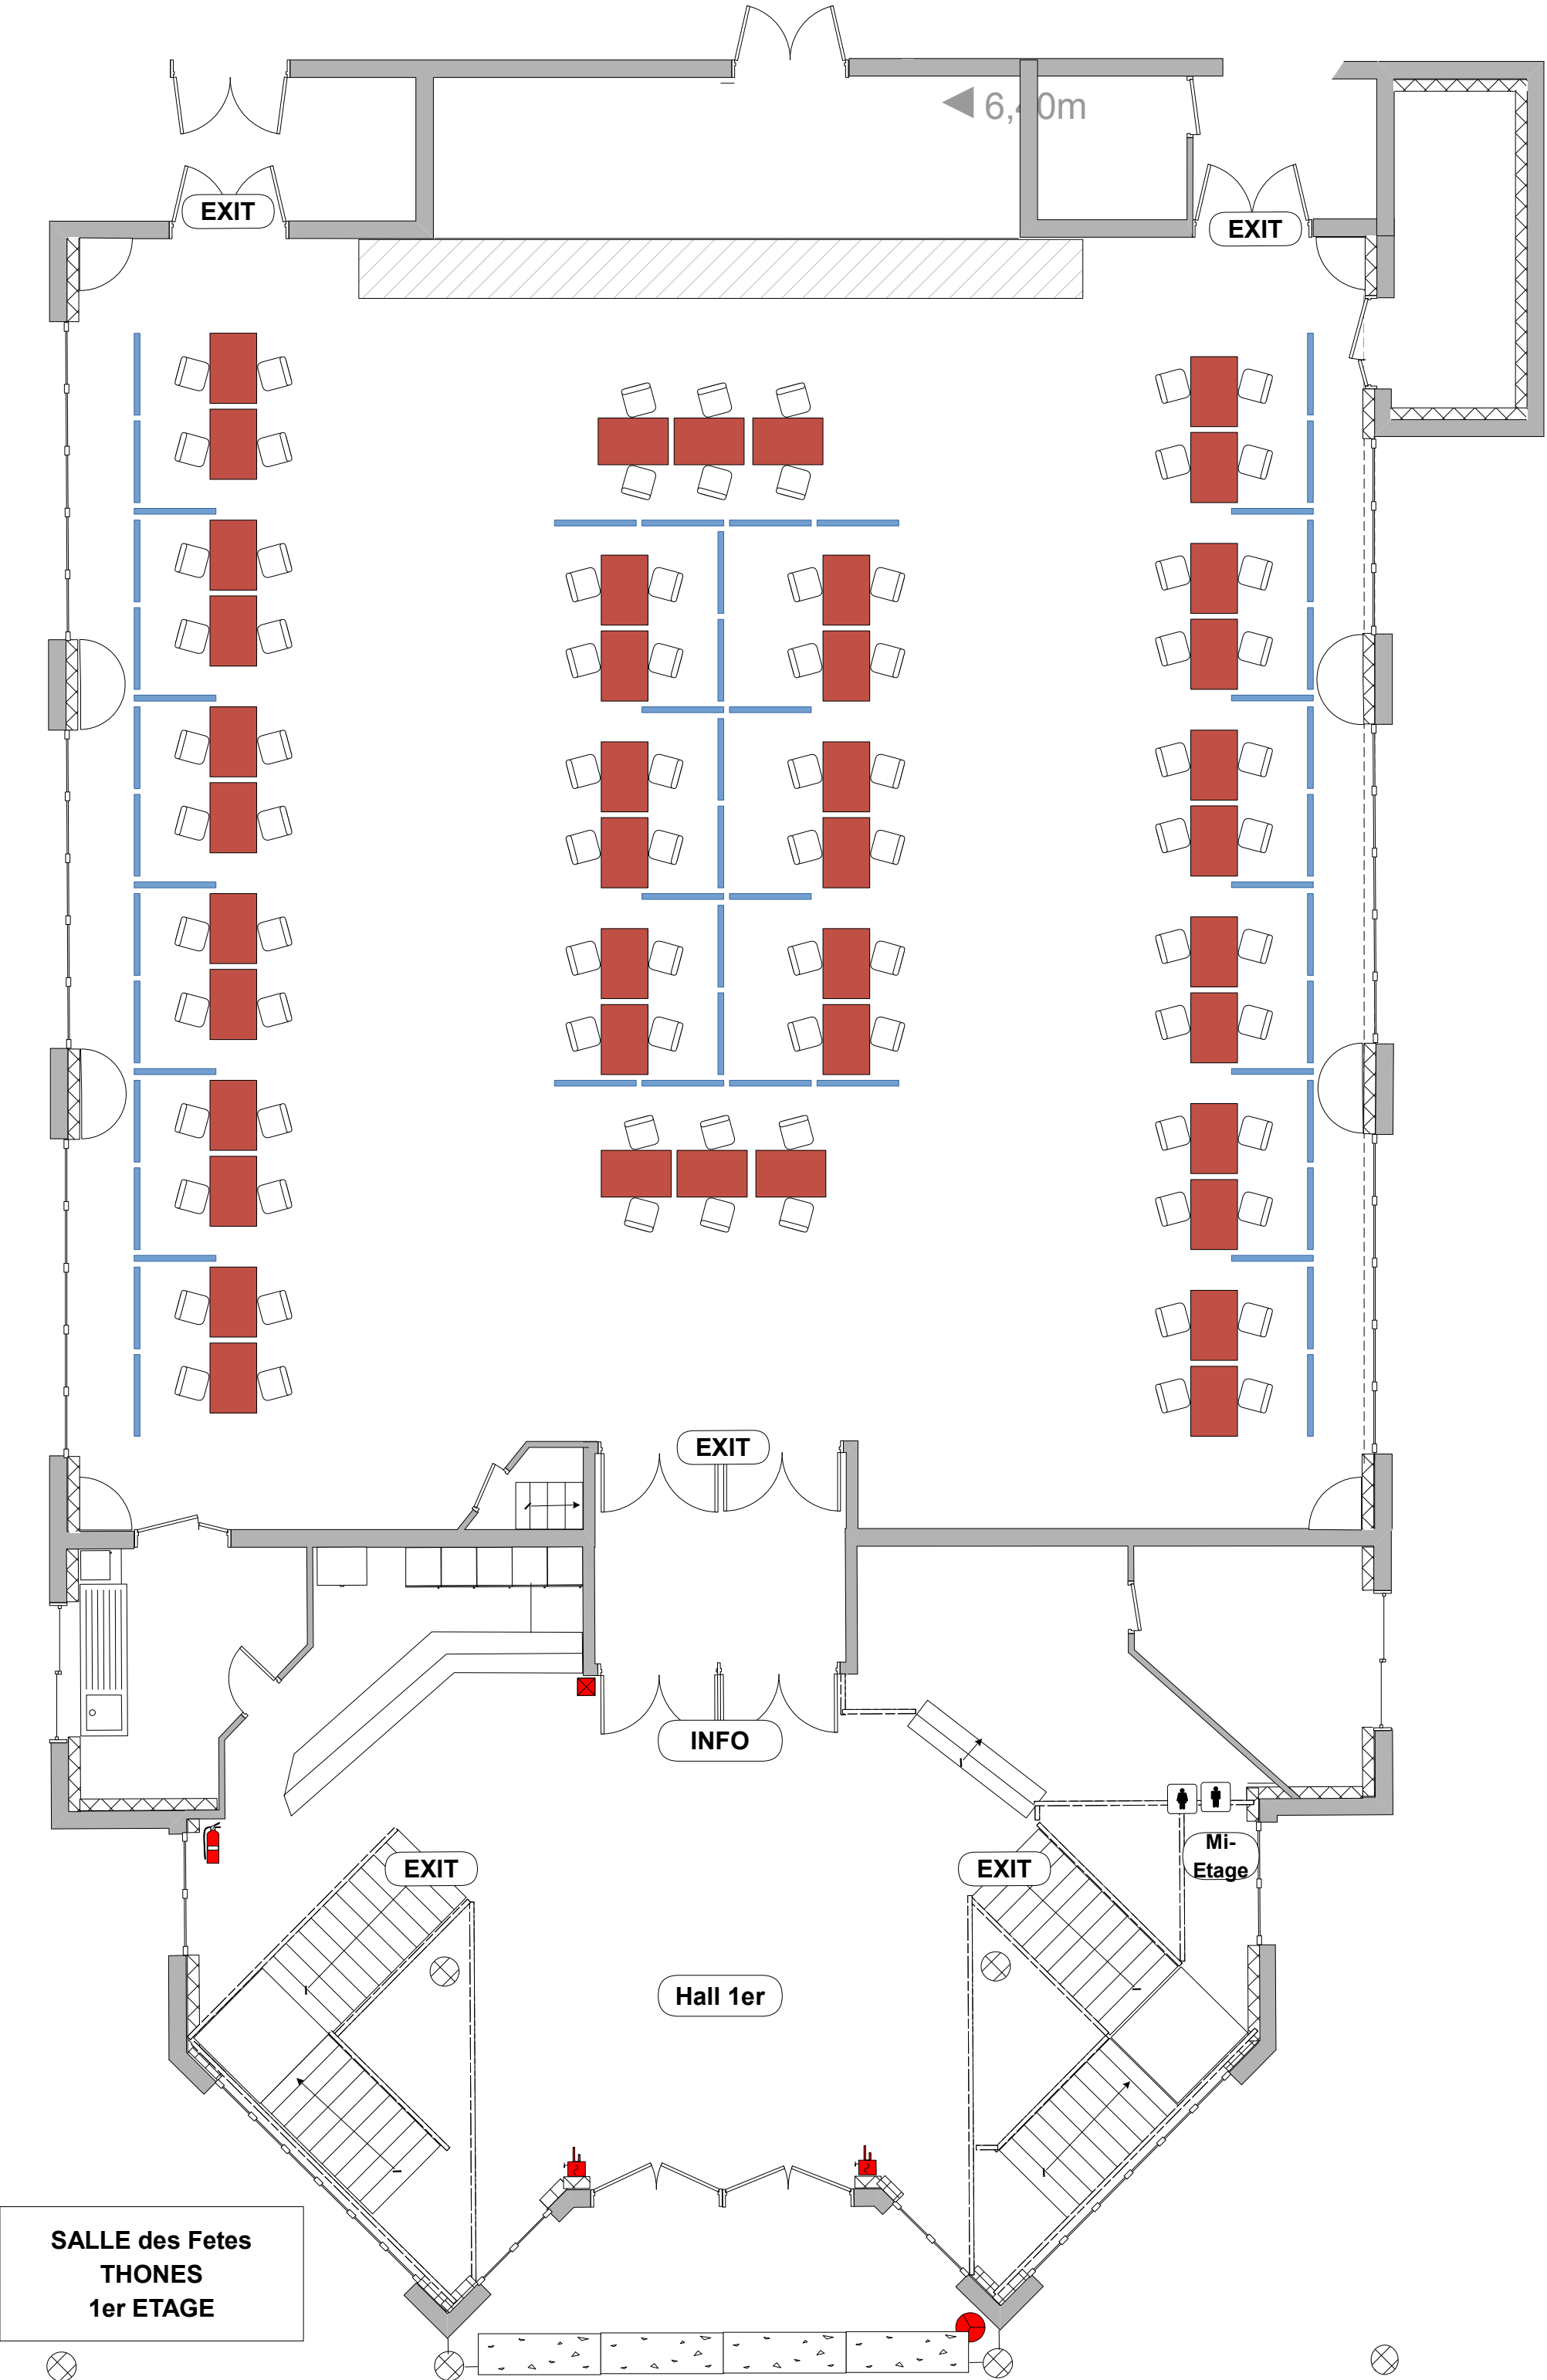

Mise en place « repas » 320 places assises maximum

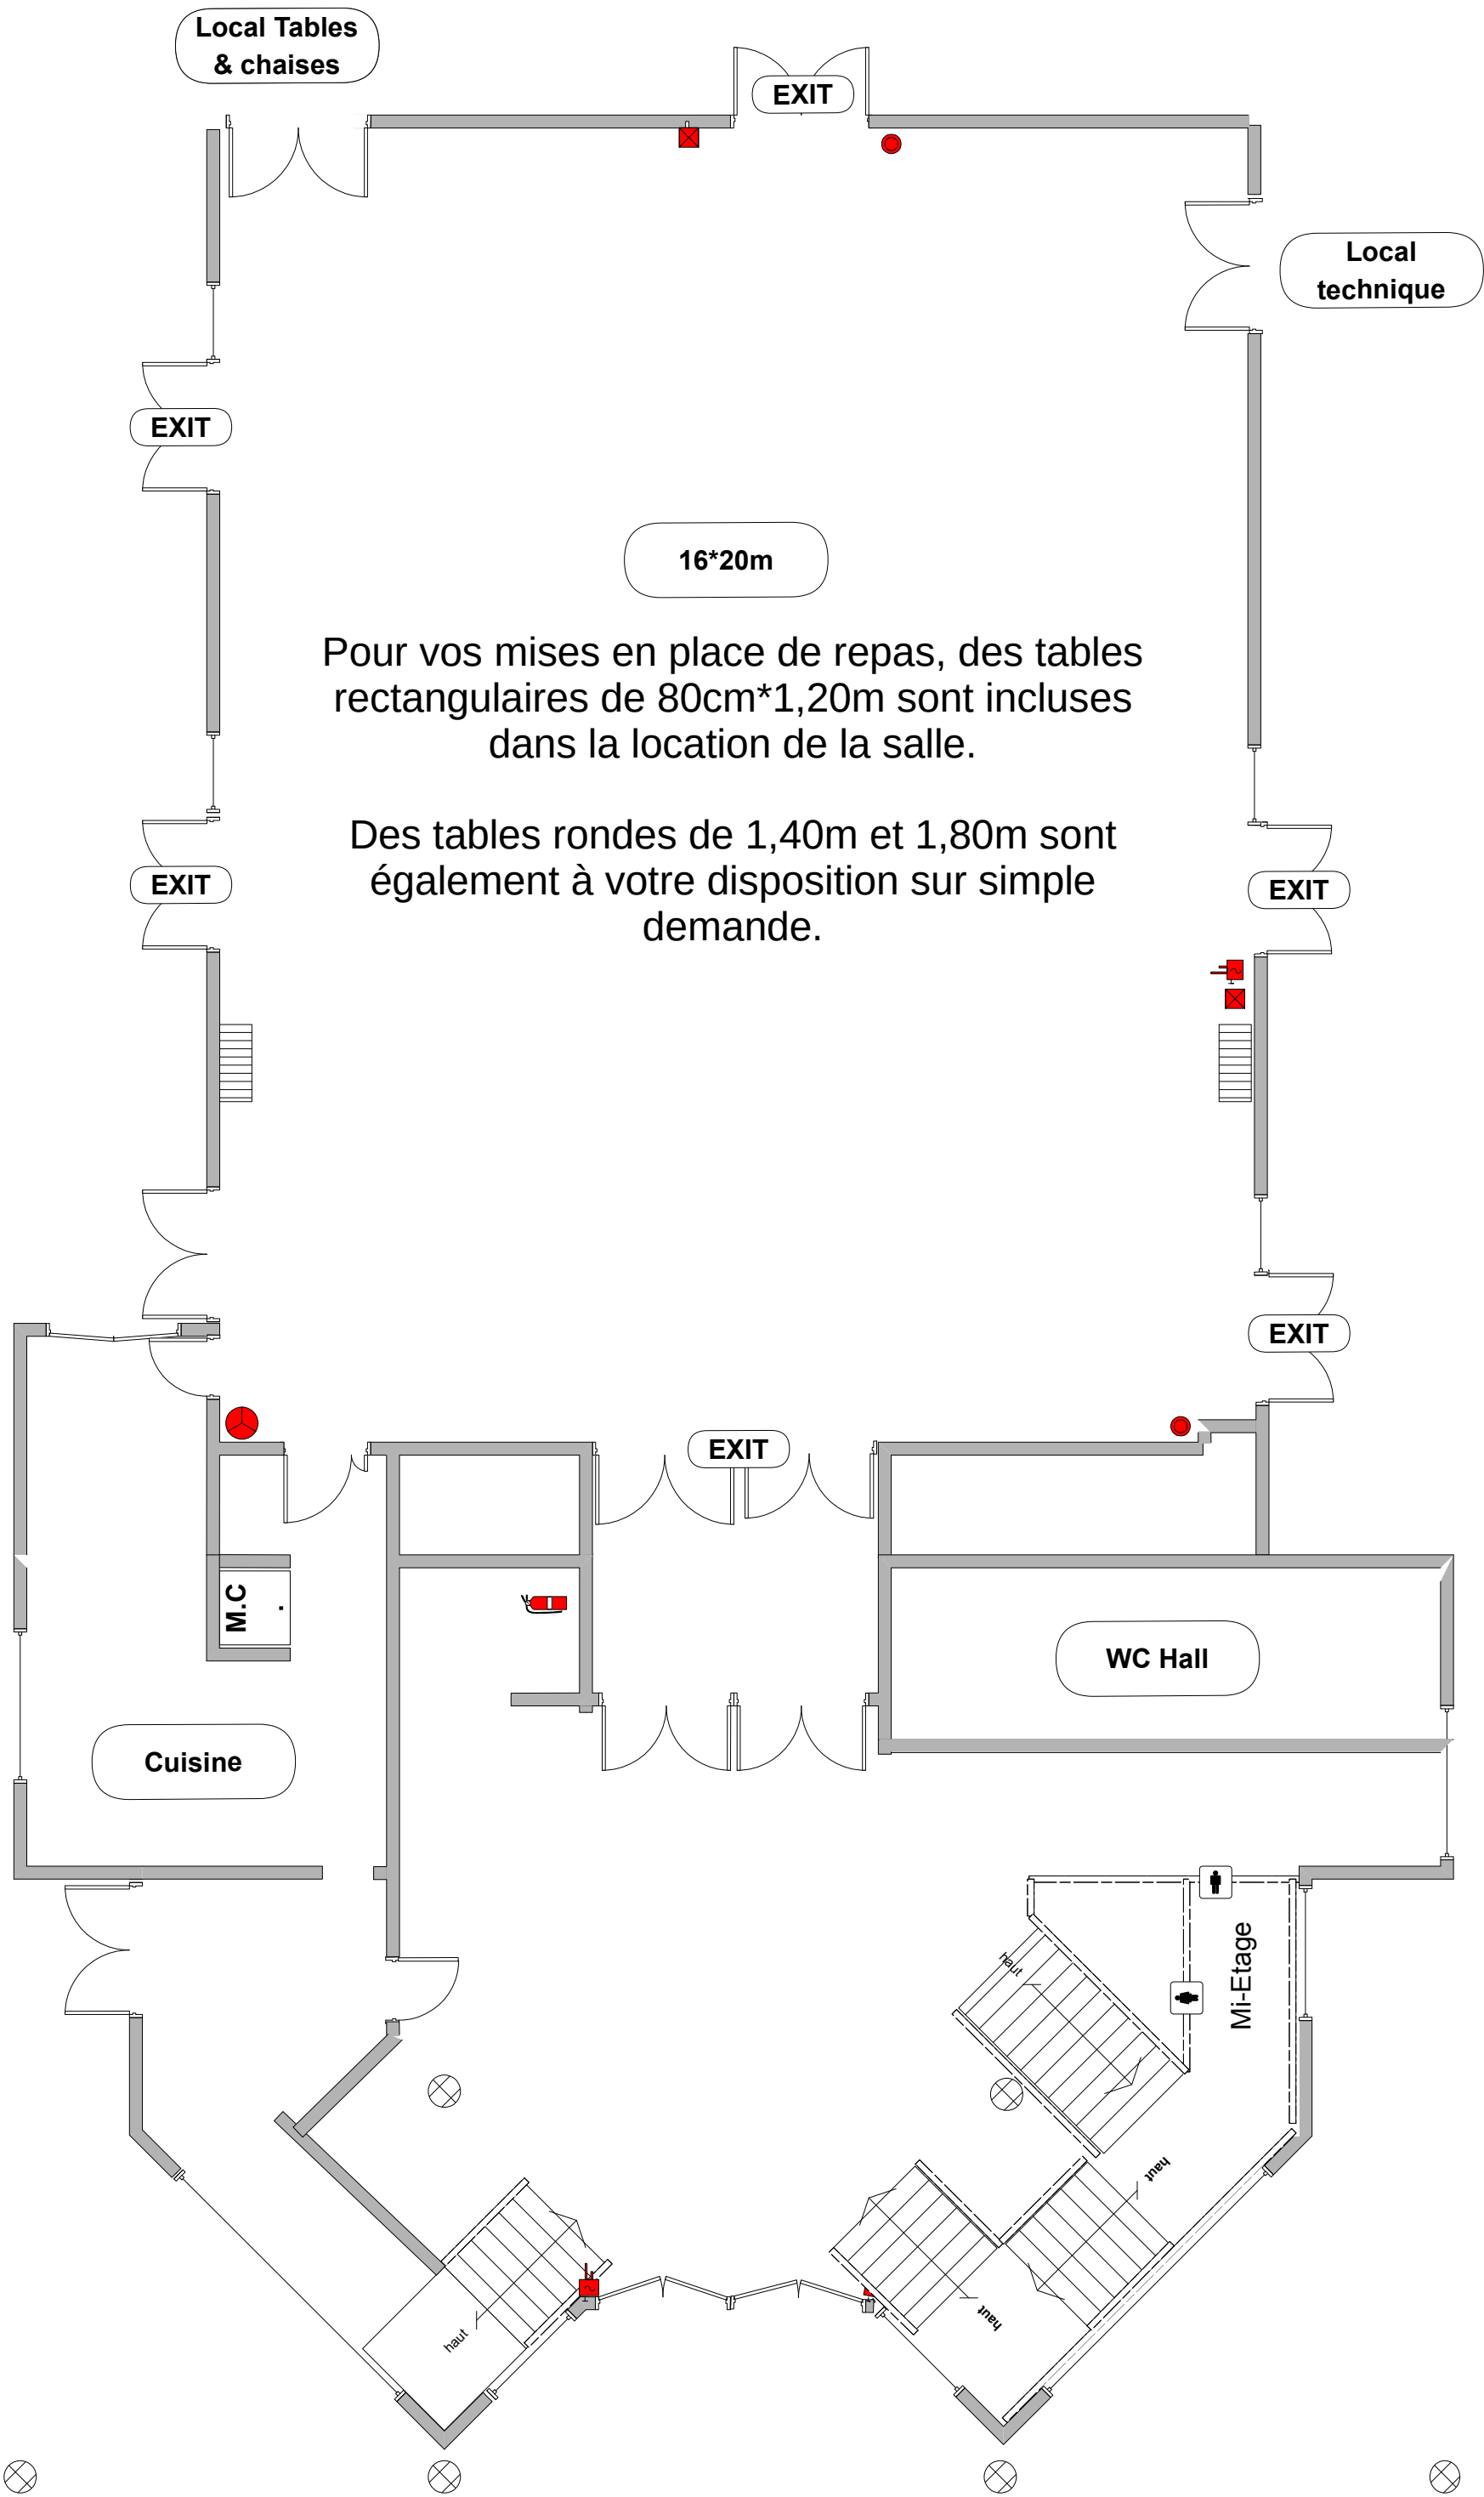

Mise en place « spectacle » 301 places assises, 8 places PMR

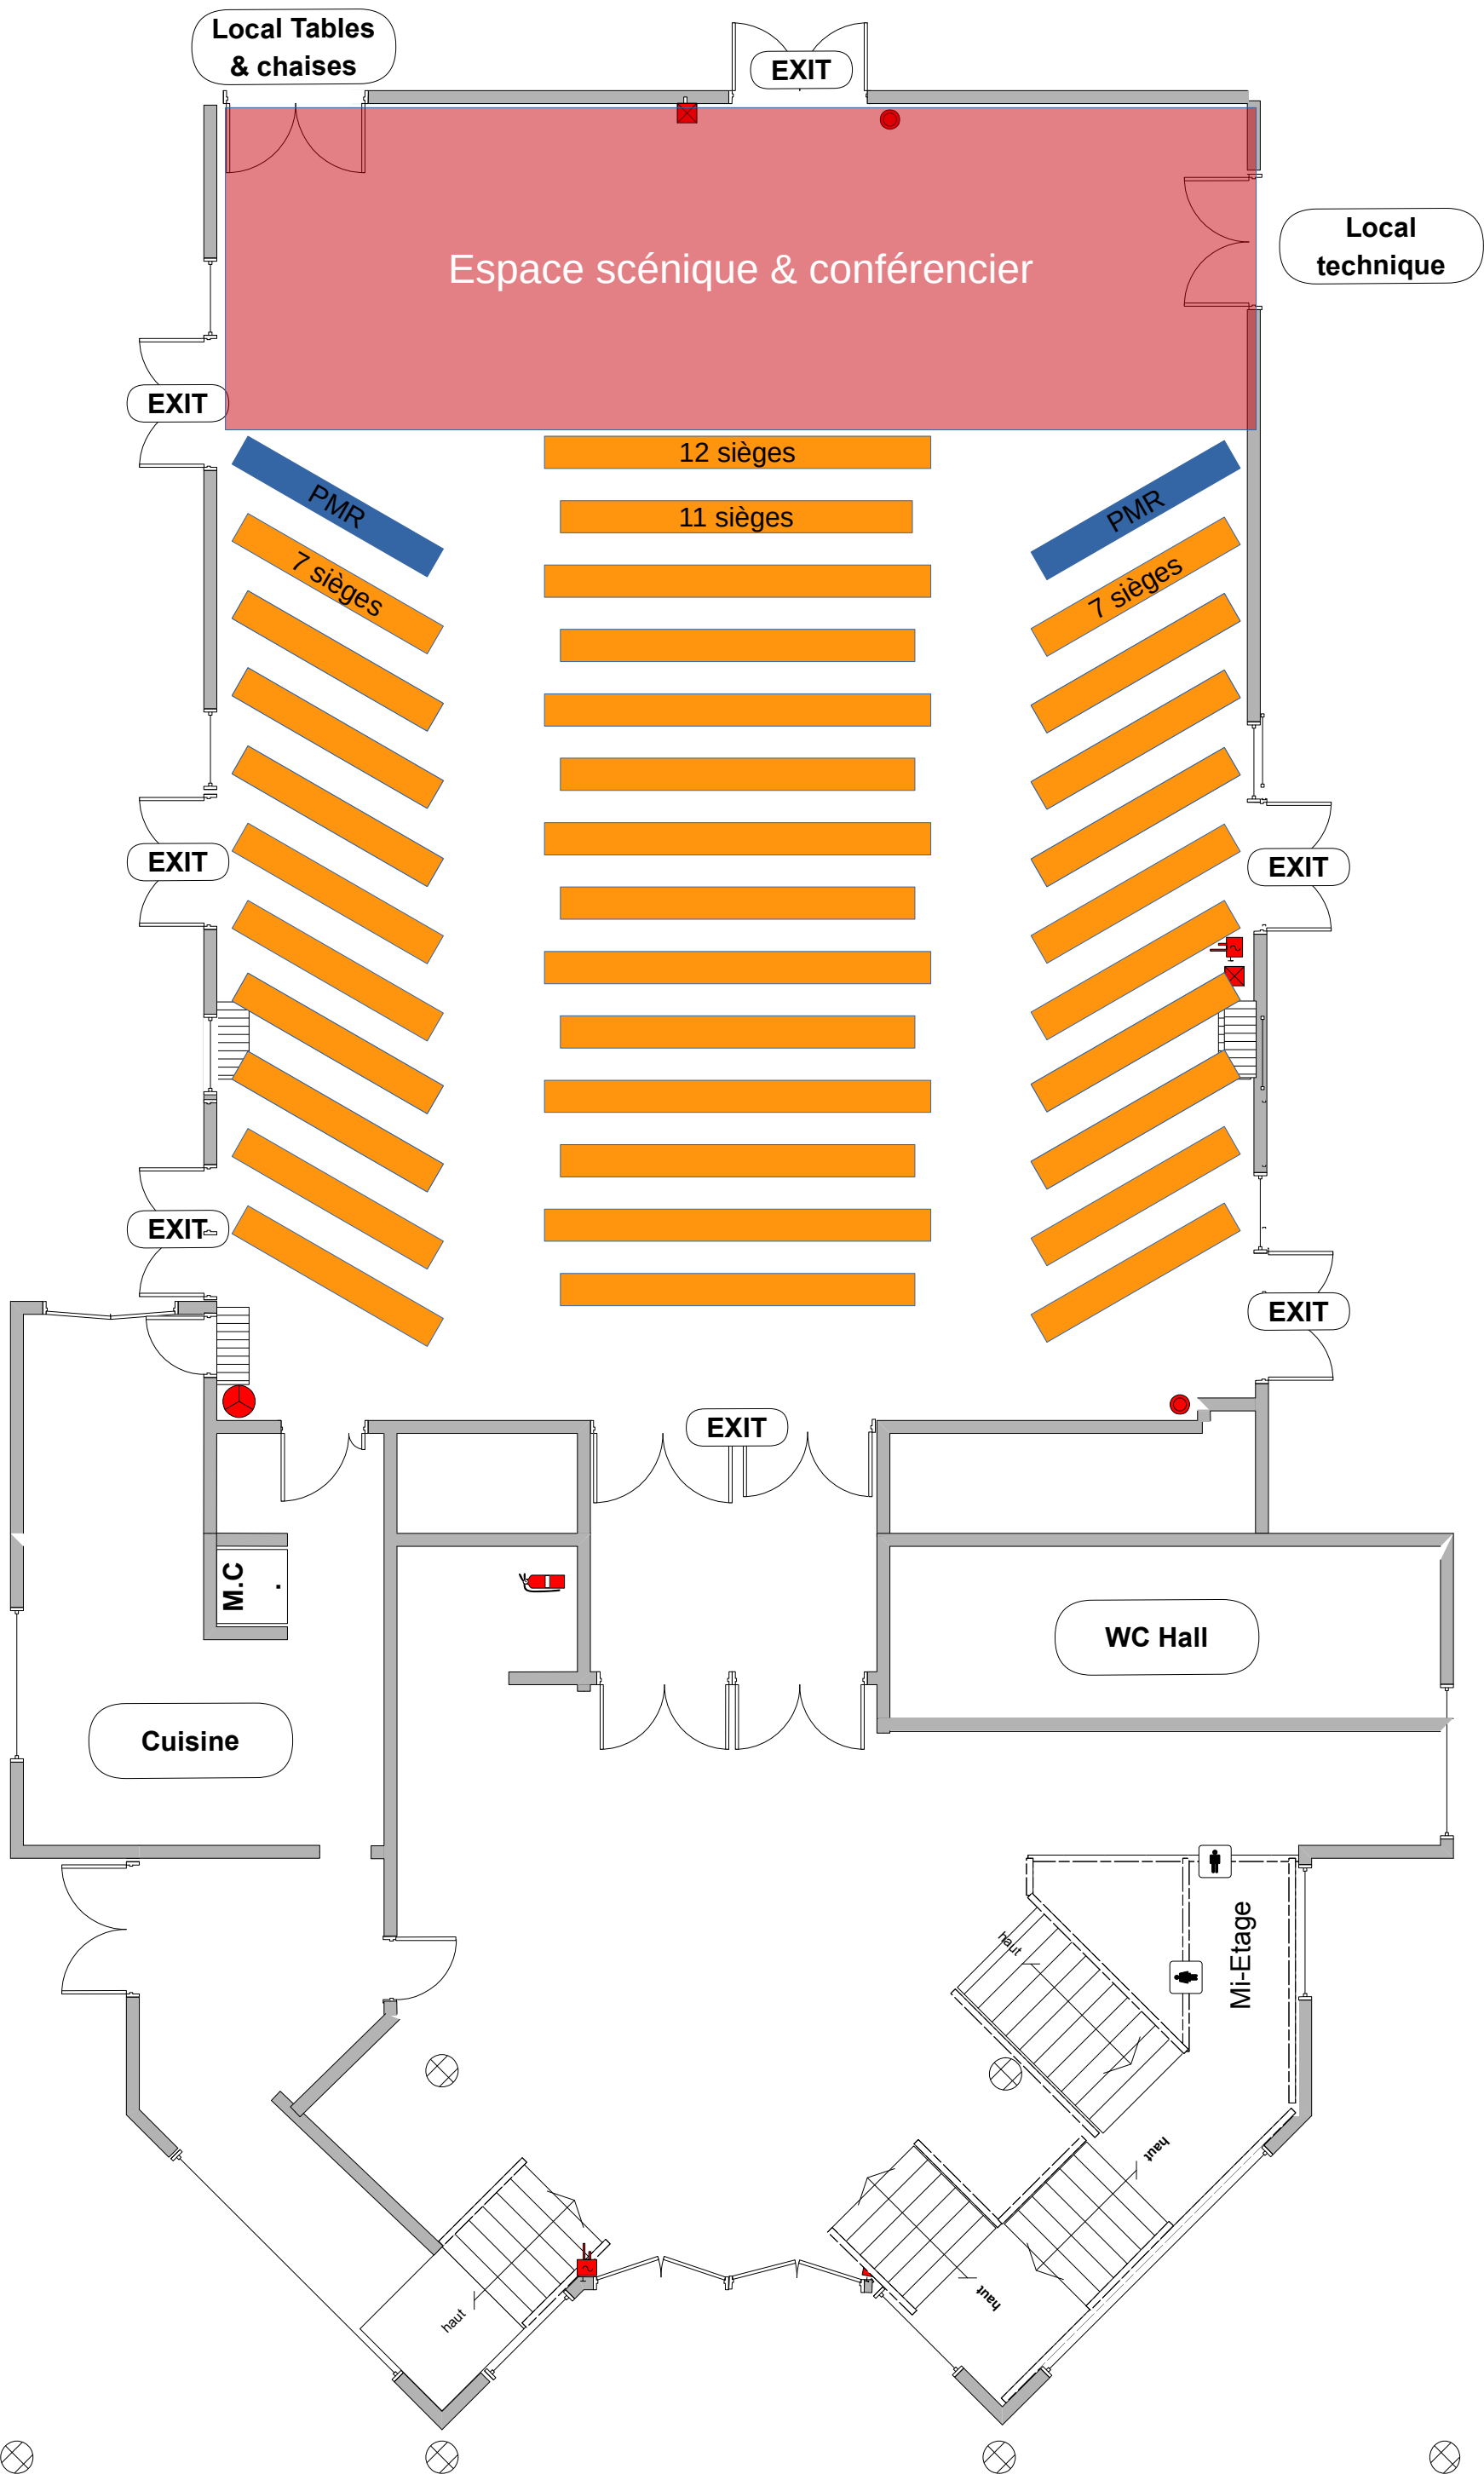

Mise en place « conférence » 272 places assises, 10 places PMR



REZ DE CHAUSSEE

Mise en place « Salon» 23 stands de 4m2 à 8m2

