


COMMUNE de NOTRE-DAME-DE-BELLECOMBE

EXTRAIT DE PLAN

1:2,000

Annexe AR 40-20

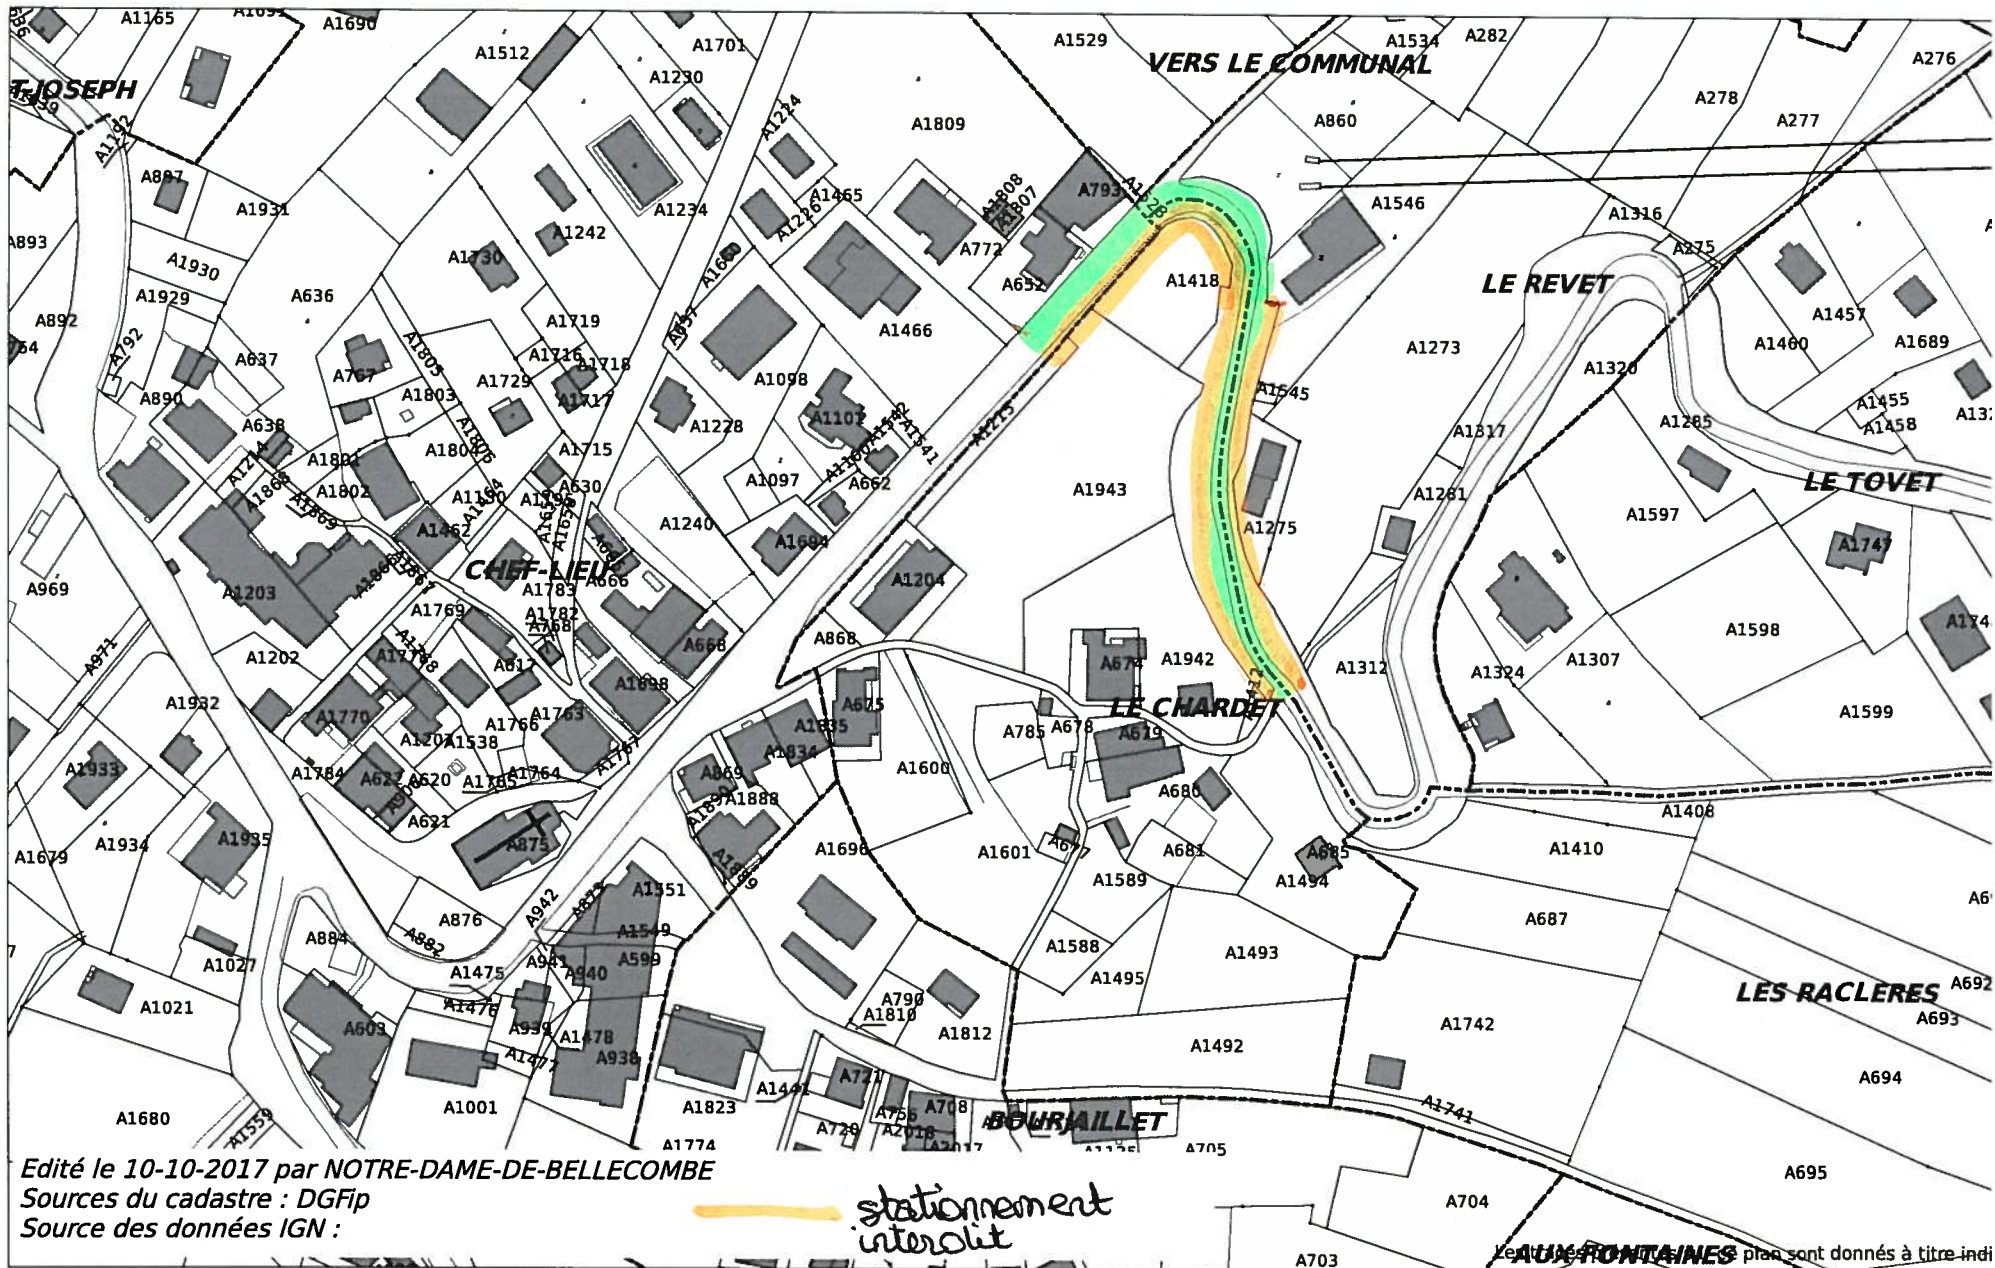

Edité le 10-10-2017 par NOTRE-DAME-DE-BELLECOMBE
Sources du cadastre : DGFiP
Source des données IGN :

stationnement
interdit

Les plans sont donnés à titre indi