


Commune de CERCIE

PLAN LOCAL D'URBANISME

Droit de préemption urbain
APPROBATION
1/2500

Latitude - Le Platet - 69210 - SAIN BEL

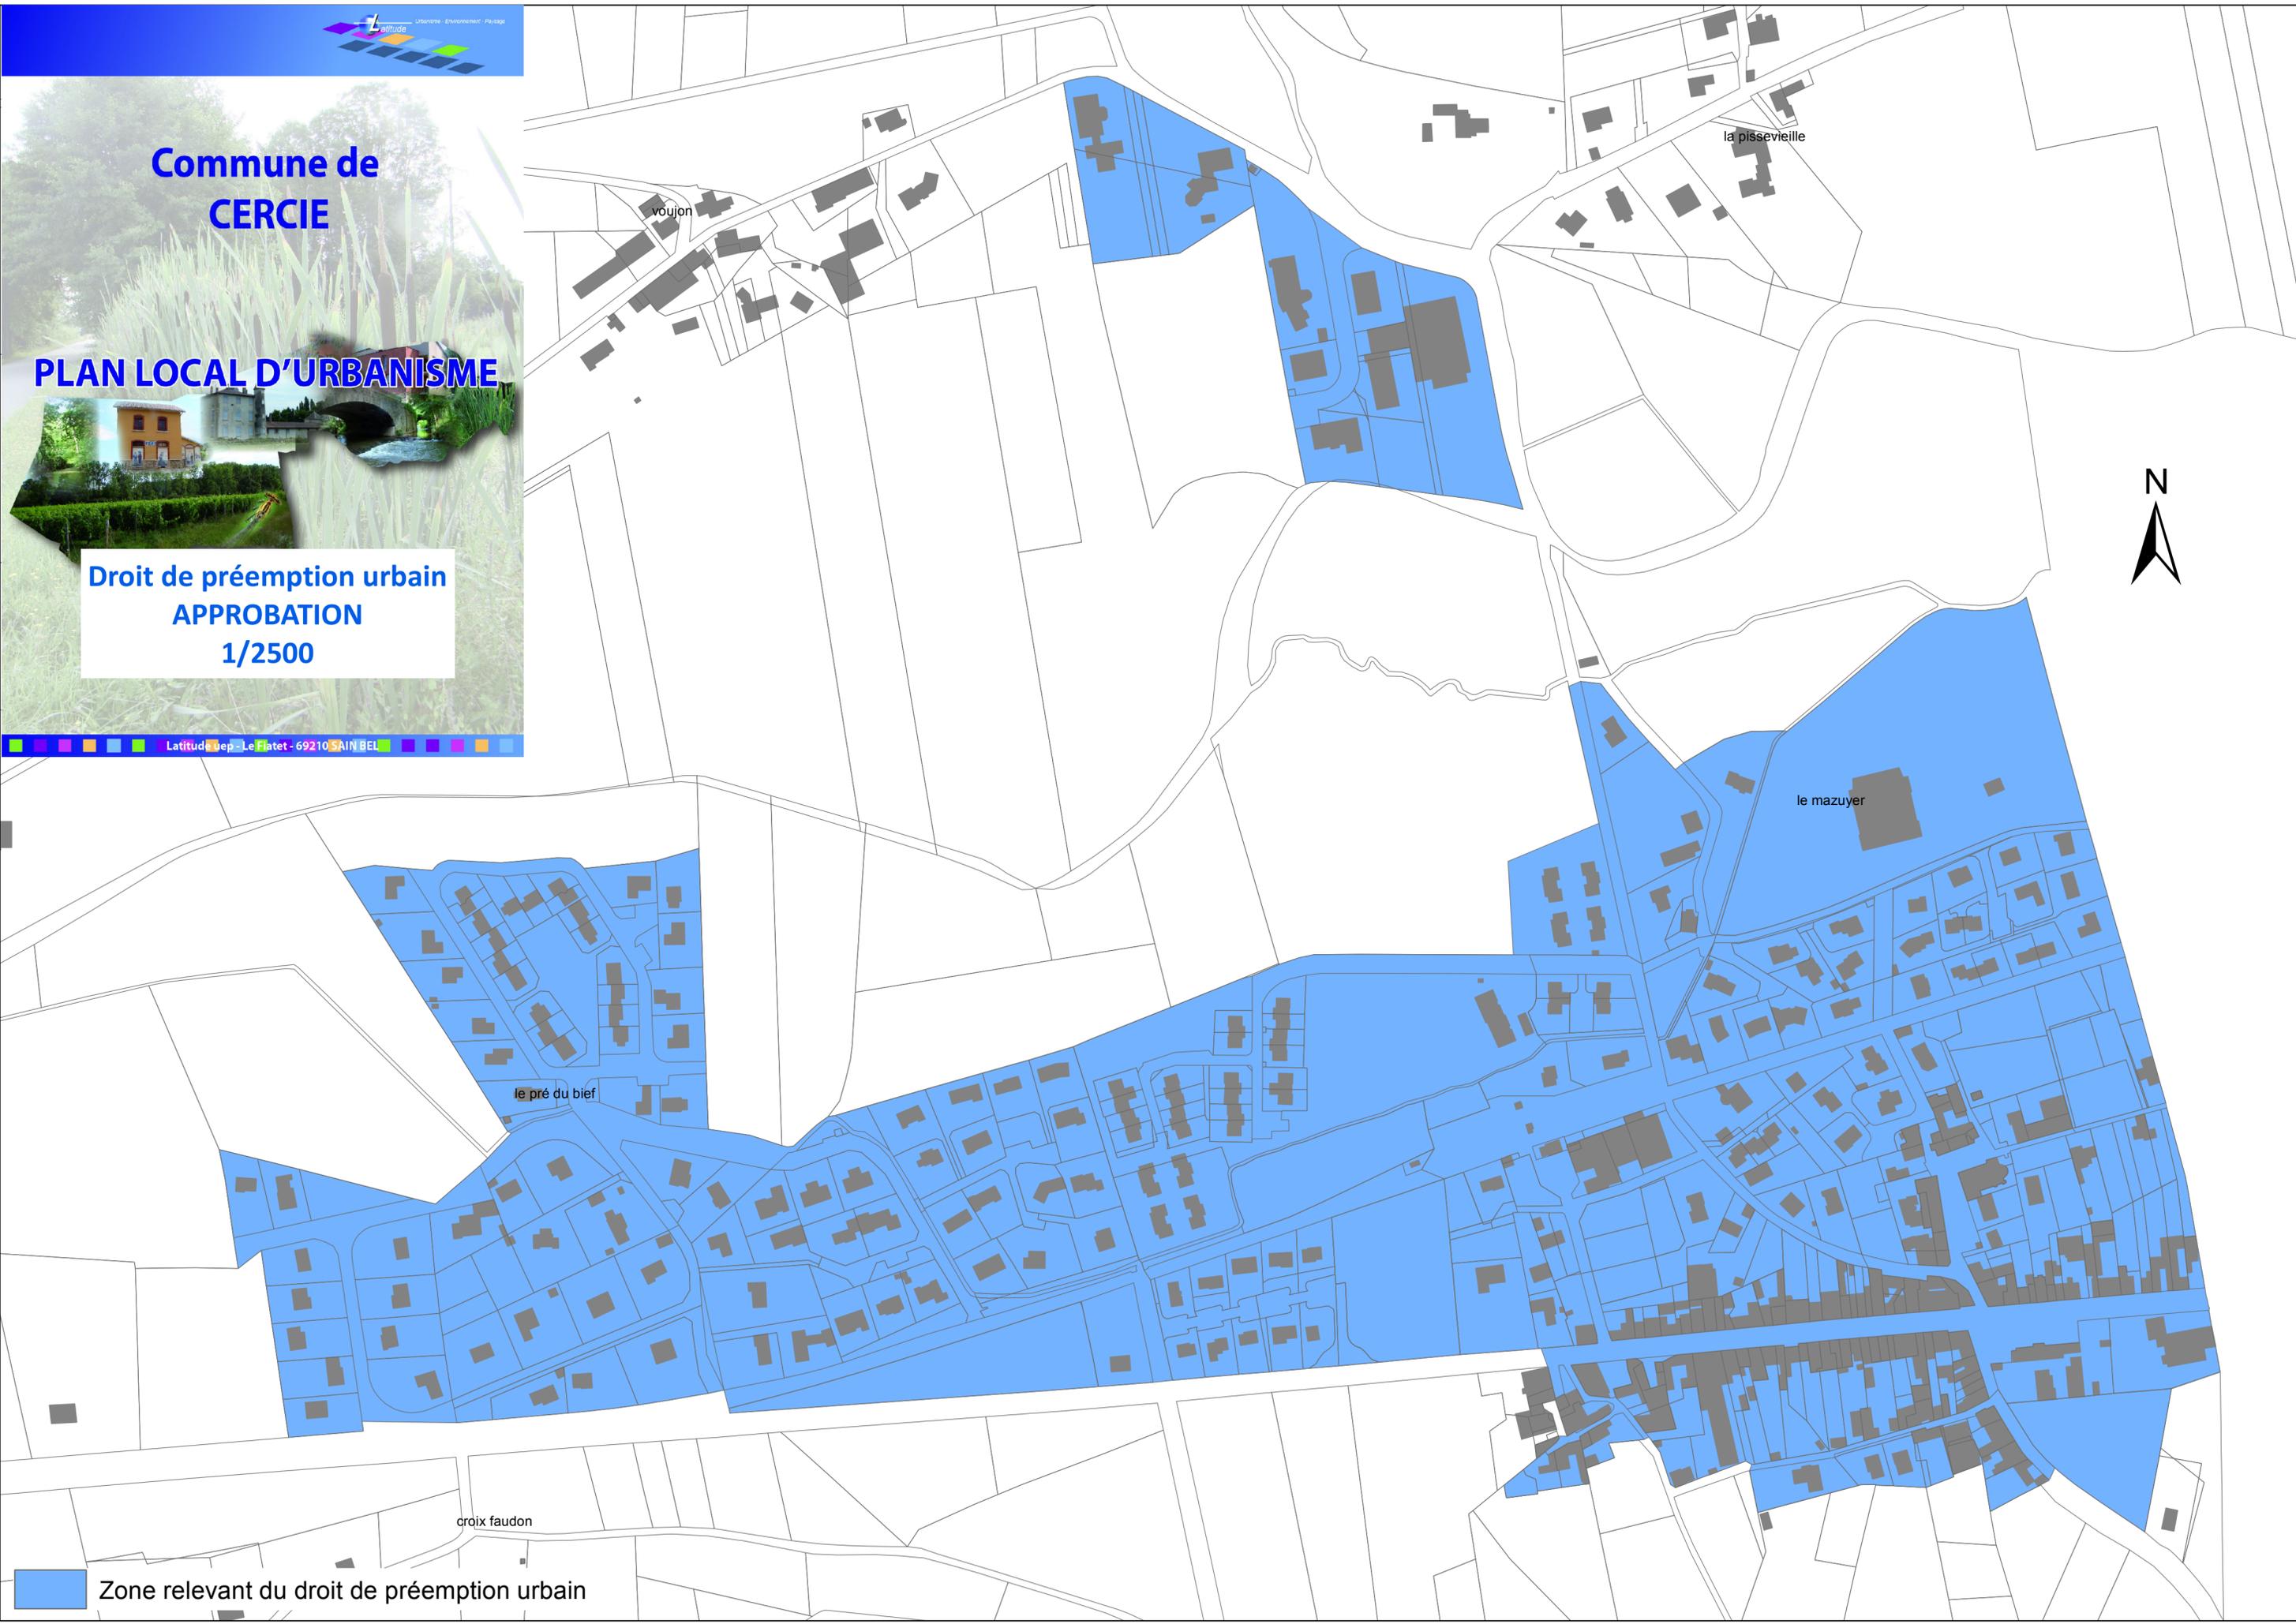

 Zone relevant du droit de préemption urbain