

REPUBLIQUE FRANÇAISE

DEPARTEMENT DE LA VENDEE

COMMUNE DE BAZOGES-EN-PAREDS

A2024-05-11-VOIRIE

LE MAIRE DE BAZOGES-EN-PAREDS ;

VU la loi modifiée n° 82-213 du 2 mars 1982 relative aux droits et libertés des collectivités locales;

VU le code de la route et notamment les articles R 110.1, R 110.2, R 411.5, R 411.8, R 411.18 et R 411.25 à R 411.28 ;

VU le code général des collectivités territoriales et notamment les articles L 2213.1 à L 2213.6 ;

VU l'arrêté interministériel modifié du 24 novembre 1967, portant instruction générale sur la signalisation routière,

VU l'instruction interministérielle sur la signalisation routière, approuvée par l'arrêté interministériel du 6 novembre 1992 ;

VU la demande formulée par SOBECA le 24/05/2024 ;

Considérant qu'en raison du déroulement de **dépose de poteau sur le bord de voie, Le bois martin (D23)** effectués par SOBECA, la circulation sera alternée manuellement.

Considérant que les véhicules à qui s'applique cette interdiction peuvent emprunter les itinéraires de déviation définis au présent arrêté ;

ARRETE

ARTICLE 1 : Du **27/05/2024** au **27/06/2024** inclus, date prévisionnelle de fin de **dépose de poteau sur le bord de voie, Le bois martin (D23)** effectués par SOBECA, la circulation sera alternée manuellement.

ARTICLE 2 : Nonobstant les dates fixées à l'article 1er, ces dispositions d'exploitation de la circulation cesseront à la fin effective des travaux, concrétisée par la levée de la signalisation.

ARTICLE 3 : La signalisation de restriction et de déviation sera conforme aux prescriptions définies par l'instruction interministérielle sur la signalisation temporaire approuvée par l'arrêté interministériel du 6 novembre 1992.

La fourniture, la pose et la maintenance de la signalisation seront assurées par les soins de SOBECA.

ARTICLE 4 : Les dispositions d'exploitation de la circulation prévues seront levées chaque soir à 18 h 30 et remises en place chaque matin à 7 h 30; la circulation sera rétablie normalement la nuit, les dimanches et jours fériés.

ARTICLE 5 : Toute contravention au présent arrêté sera constatée et poursuivie conformément aux lois et règlements en vigueur.

ARTICLE 6 : Le présent arrêté sera publié et affiché conformément à la réglementation en vigueur et à chaque extrémité du chantier ainsi que dans la commune de **Bazoges-en-Pareds**.

ARTICLE 7 : Le secrétaire général de la commune de **Bazoges-en-Pareds** ; le Commandant du Groupement de Gendarmerie de la VENDEE, sont chargés, chacun en ce qui le concerne, de l'exécution du présent arrêté dont ampliation sera adressée à :

A **Bazoges-en-Pareds** le 24/05/2024

Le Maire, Christine LELOT



La présente décision pourra faire l'objet d'un recours devant le Tribunal Administratif de NANTES 6, allée de l'Ile-Gloriette - BP 24111 44041 Nantes Cedex, dans les deux mois à compter de sa notification. Conformément aux dispositions de la loi 78-17 du 06/01/1978 relative à l'informatique, aux fichiers et aux libertés, le bénéficiaire est informé qu'il dispose d'un droit d'accès et de rectification qu'il peut exercer, pour les informations le concernant, auprès de la mairie de la commune de Bazoges en Pareds.



Demande d'arrêt de police de la circulation

Code de la route L411-1 à L411-7
Code général des collectivités territoriales L2213-1 à L2213-6.1

Gestionnaires des réseaux routiers

802660999



N° 14024*01

Le demandeur Particulier Service public Maître d'œuvre ou conducteur d'opération Entreprise

Nom : CHAILLÉ Prénom : Damien
Dénomination : SOBECA Représenté par :
Adresse Numéro : Extension : Nom de la voie : TSA 70011 - CHEZ SOGELINK
Code postal 6 9 1 3 4 Localité : DARDILLY CEDEX Pays : France
Téléphone 0 7 6 0 7 5 8 4 7 4 Indiquez l'indicatif pour le pays étranger :
Courriel : sobeca-chantonay1-d@demat.sogelink.fr

Si le bénéficiaire est différent du demandeur

Nom : ALLANO Prénom : ERIC
Adresse Numéro : Extension : Nom de la voie : RD POINT DE L'ATLANTIQUE
eric.allano@enedis.fr
Code postal 8 5 0 0 0 Localité : LA ROCHE SUR YON Pays : FRANCE
Téléphone Indiquez l'indicatif pour le pays étranger :
Courriel : c.pauleau@sobeca.fr

Localisation du site concerné par la demande

Voie concernée : Autoroute n° Route nationale n° Route départementale n° Voie communale n°
Hors agglomération En agglomération
Point de Repère (PR) routier d'origine d'application : + Point de Repère (PR) routier de fin d'application : +
Adresse Numéro : Extension : Nom de la voie : D23 - LE BOS MARTIN
Code postal 8 5 3 9 0 Localité : BAZOGES EN PAREDS

Nature et date des travaux

Permission de voirie antérieure : Oui Non Si oui Indiquer la référence :
Description des travaux : DEPOSE DU POTEAU SUR LE BORD DE LA VOIE - TRAVAUX EN ALTERNAT PAR PANNEAUX B15C18 SINON ALTERNAT PAR FEUX - 2H00 D'INTERVENTION SUR LA PERIODE DEMANDEE
N° de chantier délivré par la Collectivité ⁽⁰⁾ :
Date prévue de début des travaux : 2 7 0 5 2 0 2 4 Durée des travaux (en jours calendaires) : 3 0

Réglementation souhaitée

Durée de la réglementation (en jours calendaires) : 3 0 Date de début de réglementation 2 7 0 5 2 0 2 4
Restriction sur section courante Restriction sur bretelles
Sens de circulation concerné : Deux sens de circulation Sens des Points de Repères (PR) croissants
Sens des Points de Repères (PR) décroissants Fermeture à la circulation
Basculement de circulation sur chaussée opposée
Circulation alternée : Par feux tricolores Manuellement
Restriction de chaussée :
Neutralisation de la bande d'arrêt d'urgence (BAU) Empiètement sur chaussée largeur de voie maintenue
Suppression de voie nombre de voie(s) supprimée(s)

⁽⁰⁾ N° délivré par la Collectivité lorsque vous avez déclaré votre intention de réaliser des travaux. Exemple : N° Lyvia pour Lyon Métropole

Interdiction de :

Circuler

Véhicules légers
poids lourds

Stationner

véhicules légers
poids lourds

Dépasser

véhicules légers
poids lourds

Vitesse limitée à : km/h

Itinéraire de déviation (à préciser par sens) :

Autres prescriptions :

DEPOSE DU POTEAU SUR LE BORD DE LA VOIE TX EN ALTERNAT PAR PANNEAUX
B15C18 AU MIEUX SINON ALTERNAT PAR FEUX

La pose, le maintien ou le retrait de la signalisation spécifique au chantier sont effectués par :

Le demandeur Une entreprise spécialité

Nom : Prénom :

Dénomination : Représenté par :

Adresse Numéro : Extension : Nom de la voie :

Code postal Localité : Pays :

Téléphone Indiquez l'indicatif pour le pays étranger :

Courriel :

Pièces jointes à la demande

Afin de faciliter la compréhension et l'instruction du dossier, la demande d'arrêté est accompagnée d'un dossier comprenant :

Une notice détaillée avec notamment l'évaluation de la gêne occasionnée au usagers

Plan de situation 1/10 ou 1/20 000^{ème} Plan des travaux 1/200 ou 1/ 500^{ème} Schéma de signalisation

Itinéraire de déviation 1/2 000 ou 1/5 000^{ème}


J'atteste de l'exactitude des informations fournies

Fait à : DARDILLY CEDEX


Le : 2 3 0 5 2 0 2 4

Nom : PAULEAU Prénom : Corinne Qualité :



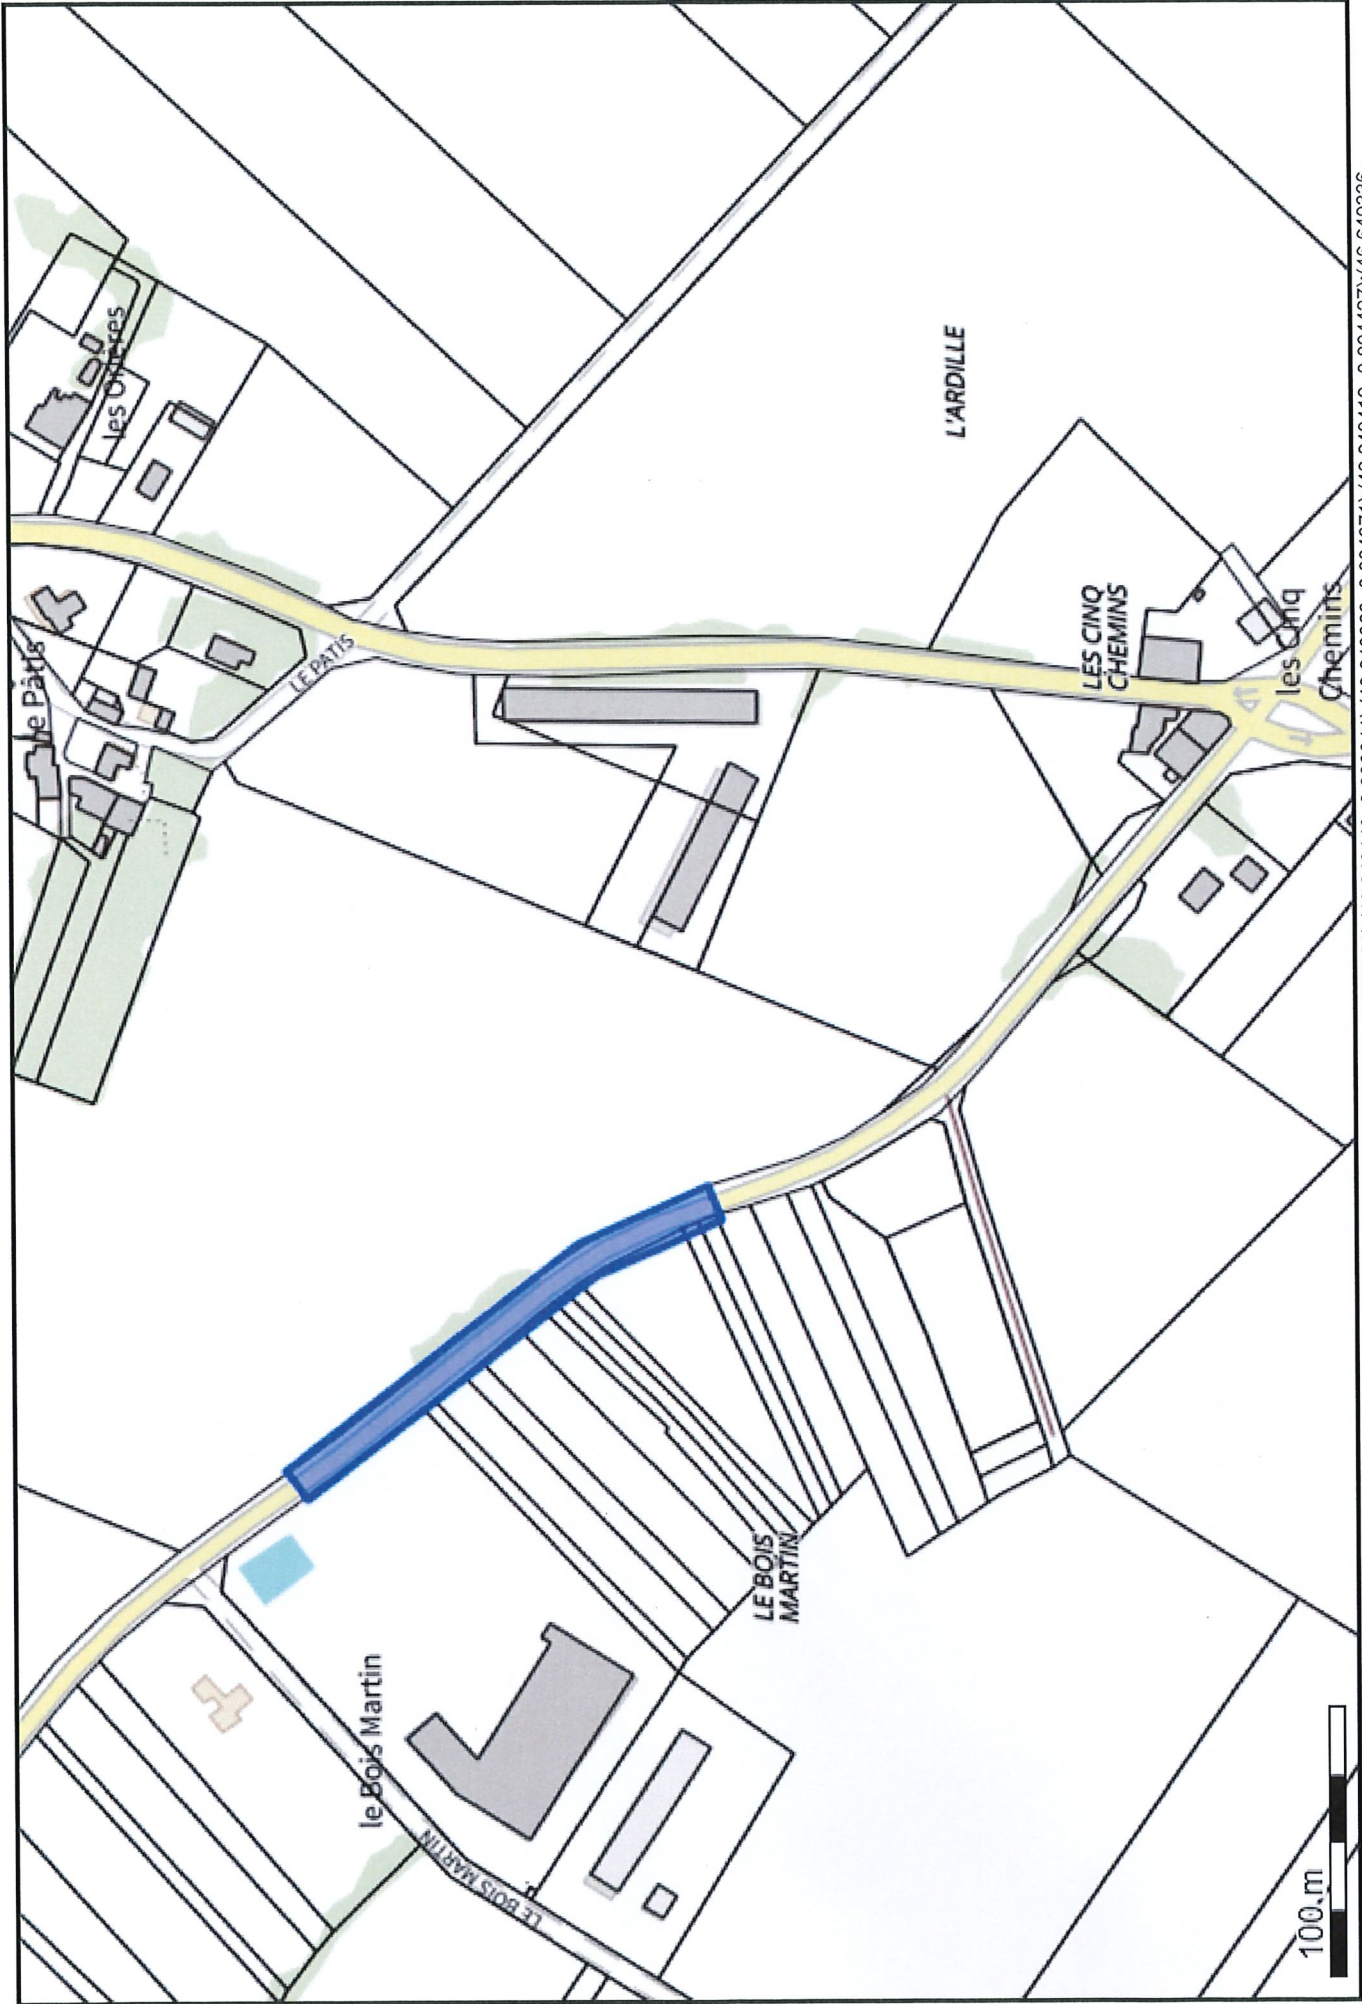



(46.648376 -0.8933491);(46.648014 -0.893254);(46.647958 -0.893217);(46.648009 -0.893052);(46.648433 -0.893331);(46.648446 -0.893341);(46.649363 -0.894371);(46.649412 -0.894427);(46.649336 -0.894570);(46.648376 -0.8933491);

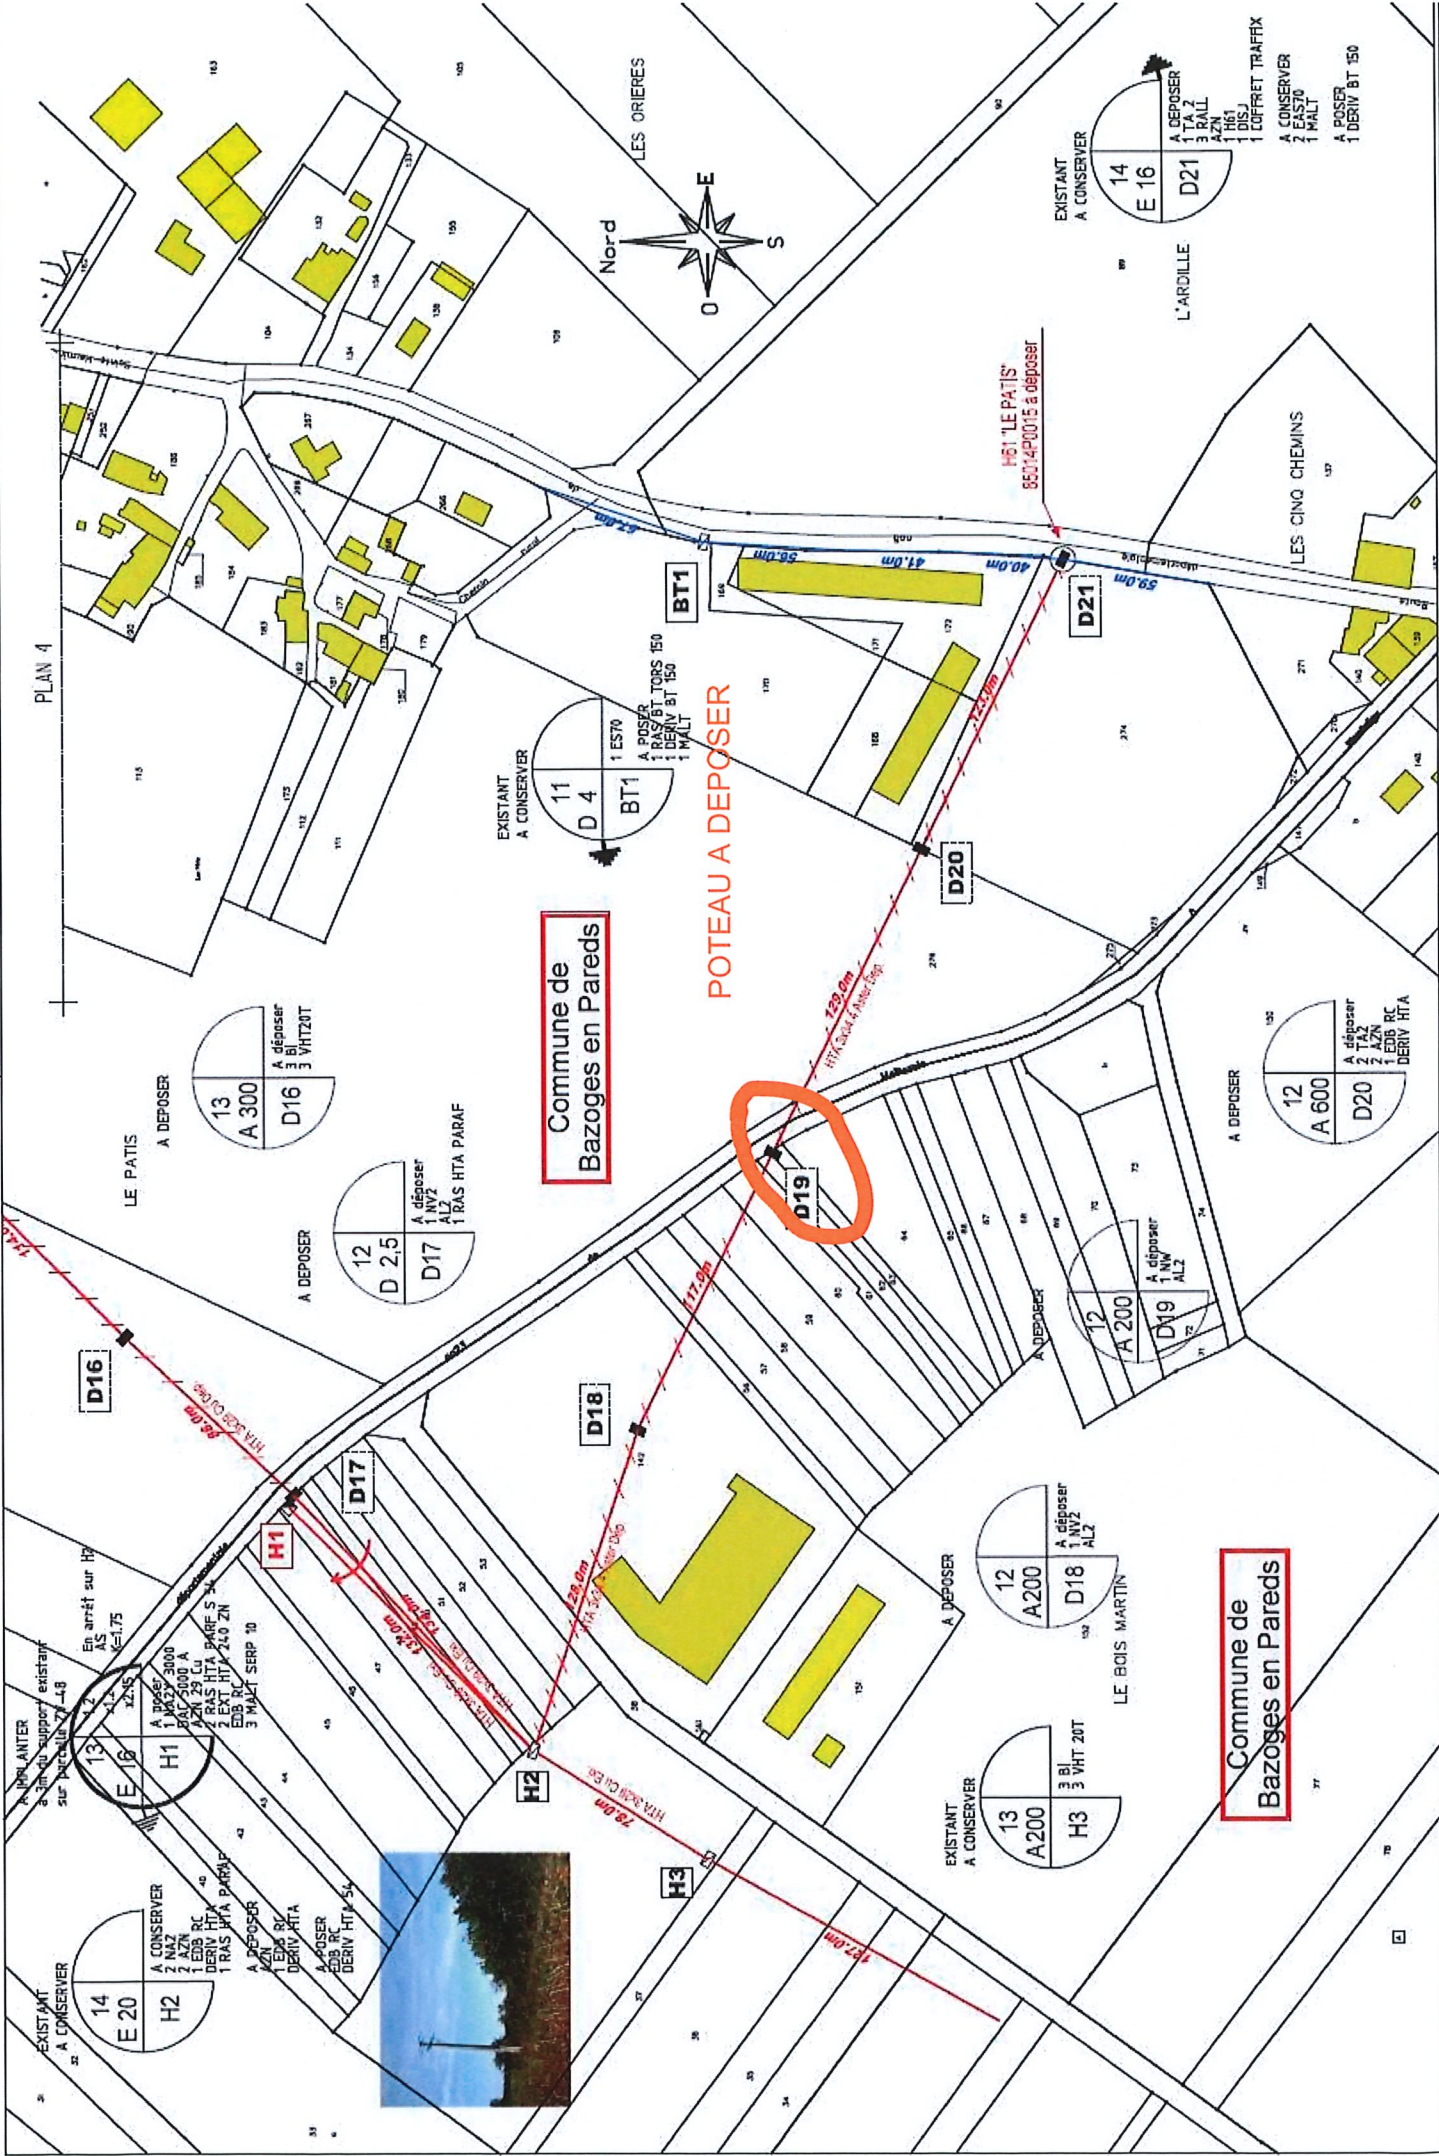

Commune de Bazoges en Pareds

POTEAU A DEPOSER

Commune de Bazoges en Pareds

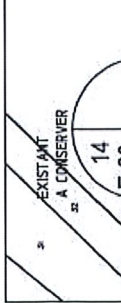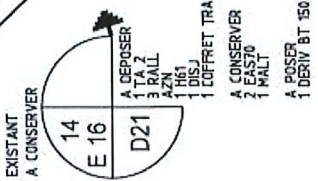

← D23
Bazoges-en-Paredes, Pays de la Loire
Google Street View
nov. 2022
Voir plus de dates

