

Aménagement du coeur de bourg à Florentin



Paysage, urbanisme,
géographie

Atelier ATP
Jérôme Classe

Bureau études VRD

OTCE

Un coeur de village en devenir

De la place de l'Eglise à la place de la mairie



Carte de l'état-major - XIXe siècle
Un bourg en promontoire sur la vallée
Peu d'accès depuis le Tarn



1948 - Le bourg à la convergence des chemins.
Une forme urbaine délimitée et définie par les murs et la topographie
La place de l'Eglise au centre du village




1983 - Des extensions en patchwork.
La croissance du bourg prend la forme d'un mitage des espaces ruraux attenants




Aujourd'hui
Une centralité qui se recompose autour de la mairie et de sa place. A noter le boisement du coteau du Tarn

Des relations de proximité à valoriser

Mobilités et parcours au coeur du bourg

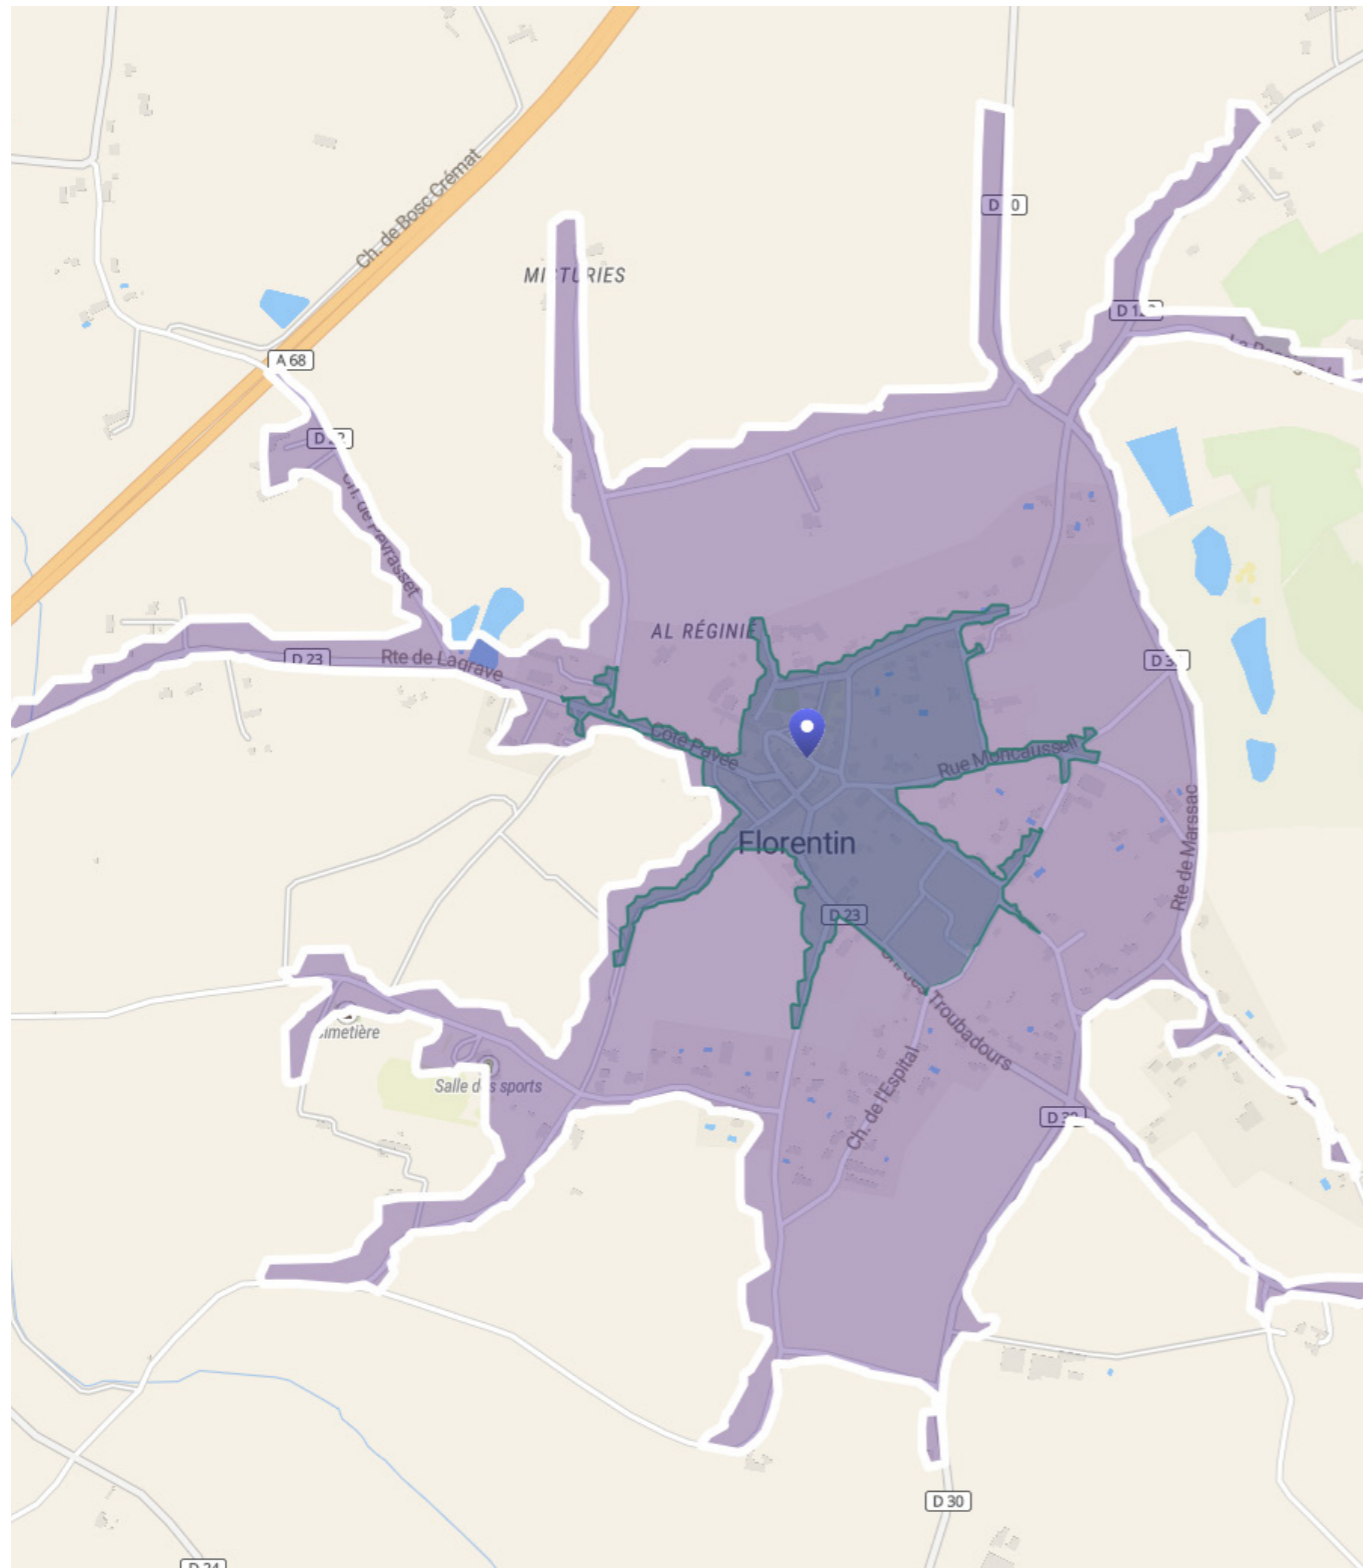



Les mobilités douces : 5 mins à pied / 5 mins à vélo

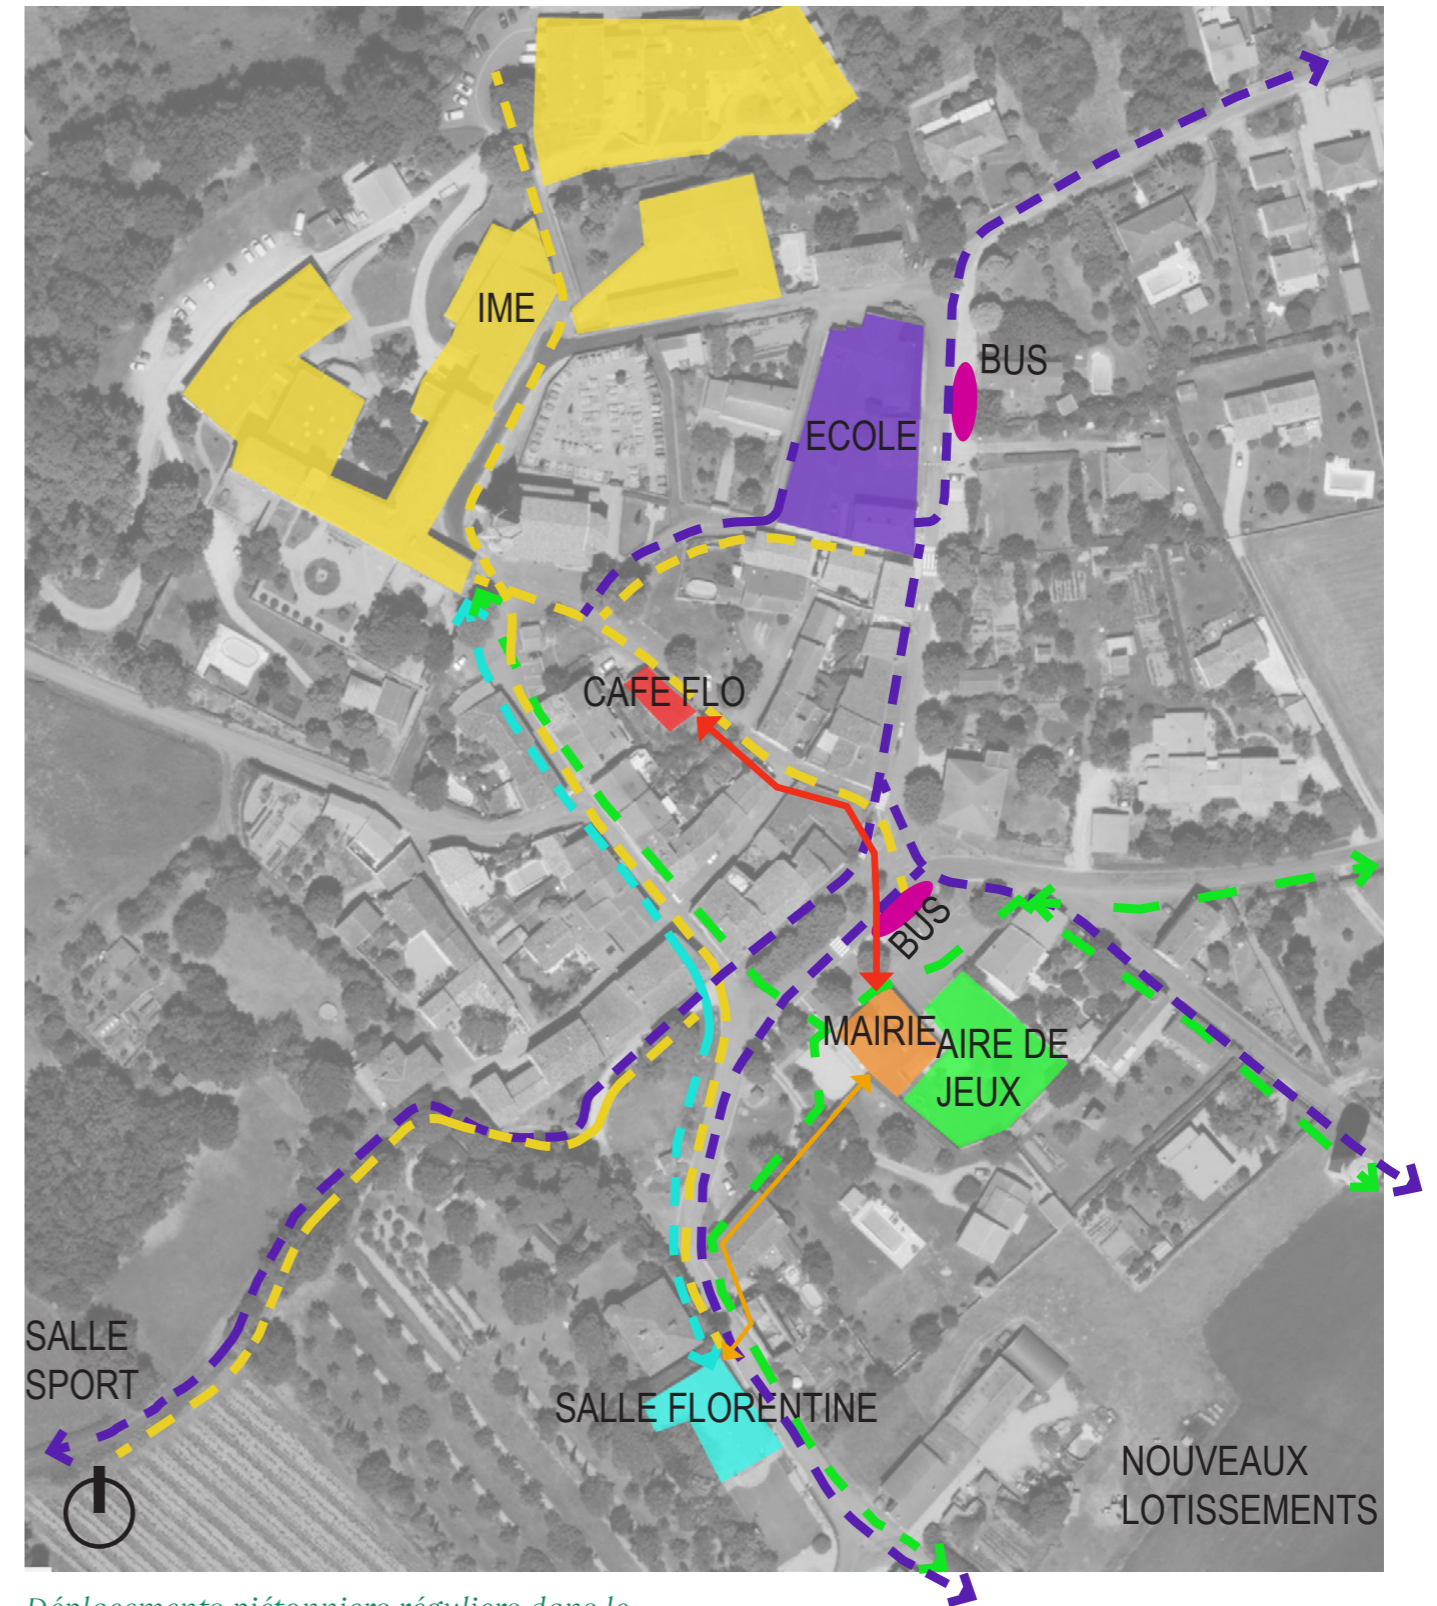

Déplacements piétonniers réguliers dans le village


Des relations de proximité à valoriser

Au croisement des flux des situations de conflits d'usages

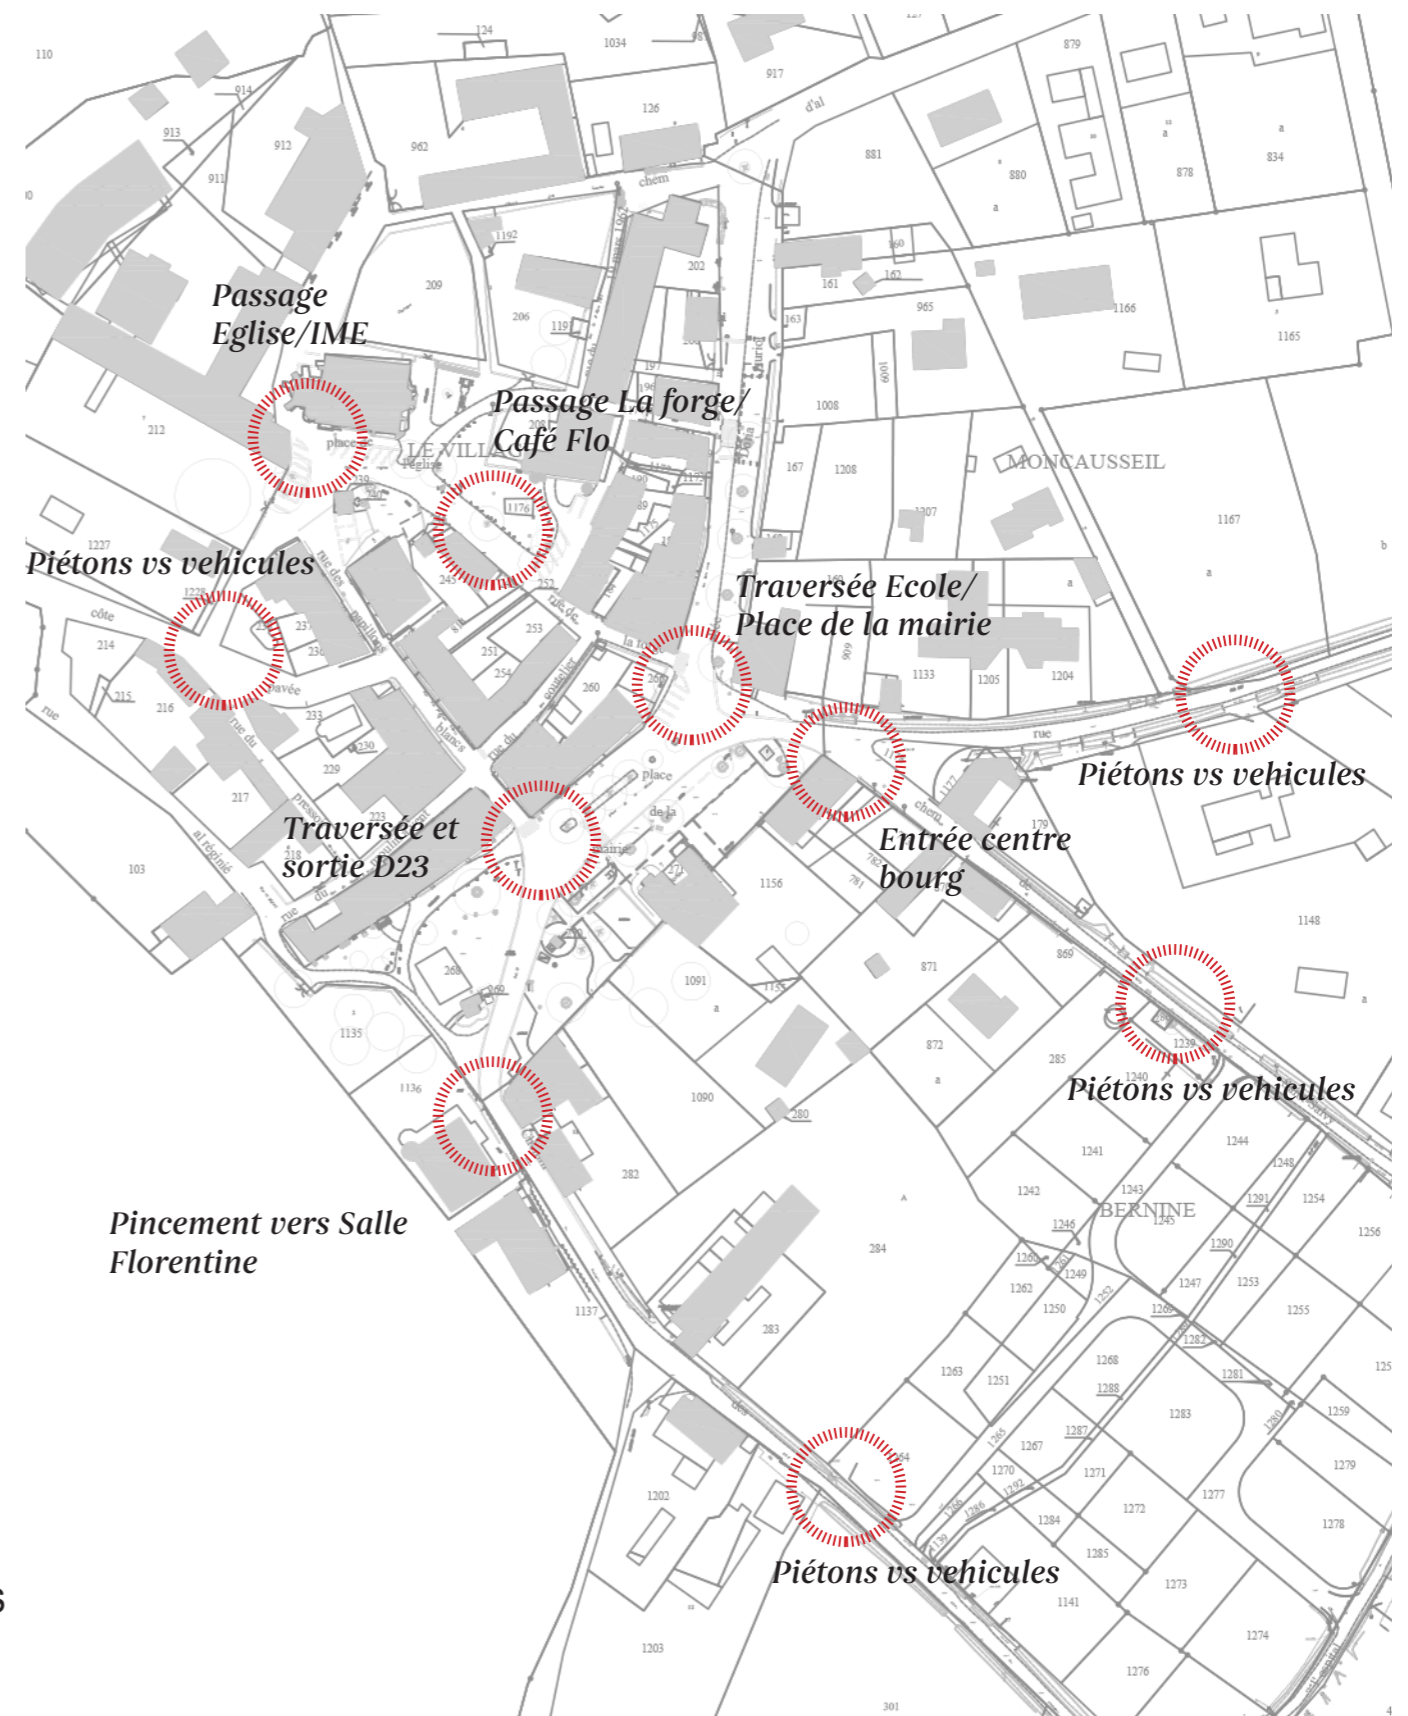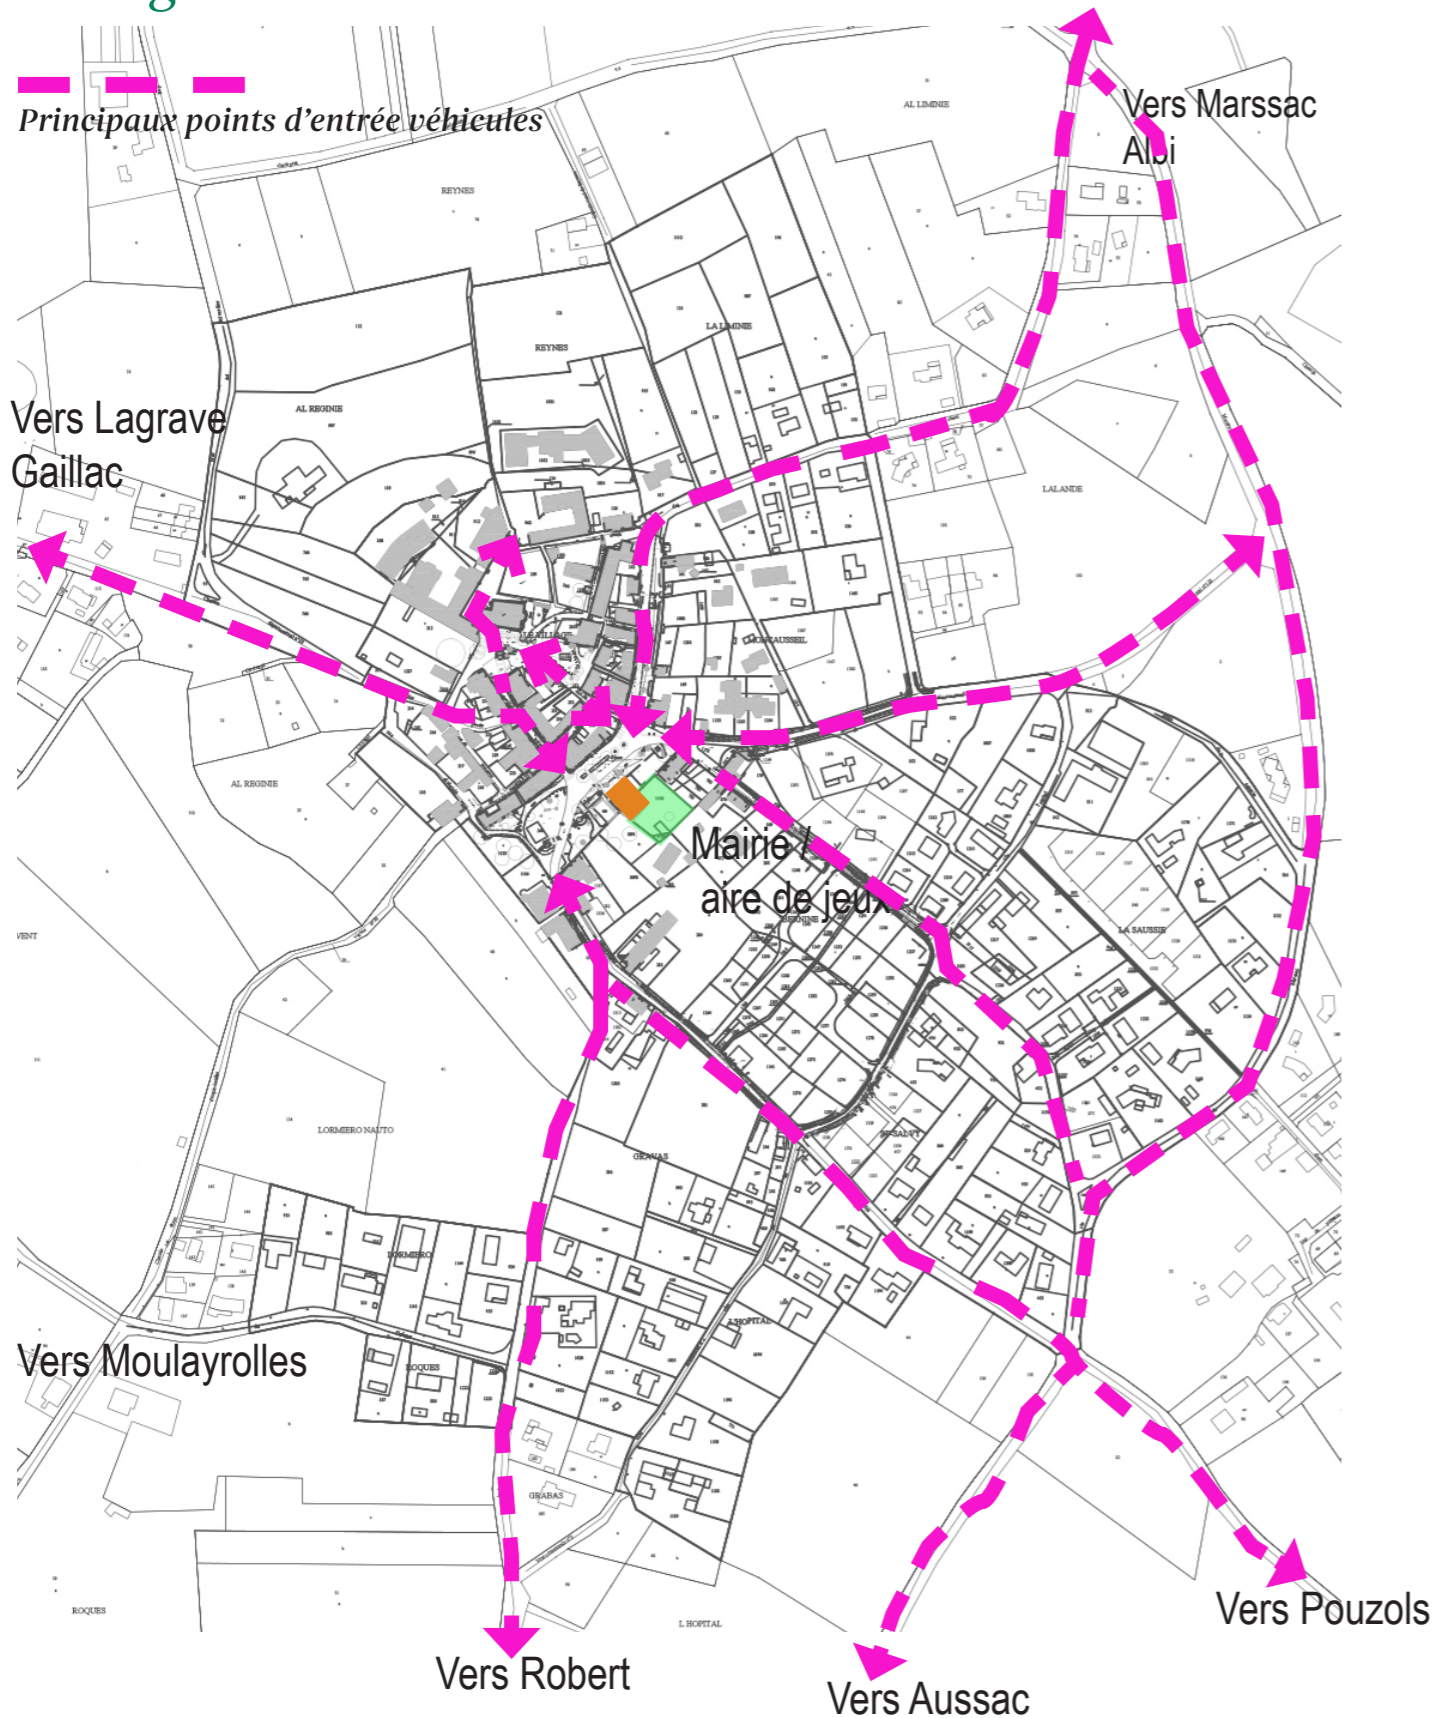



Des relations de proximité à valoriser

La hiérarchie des routes

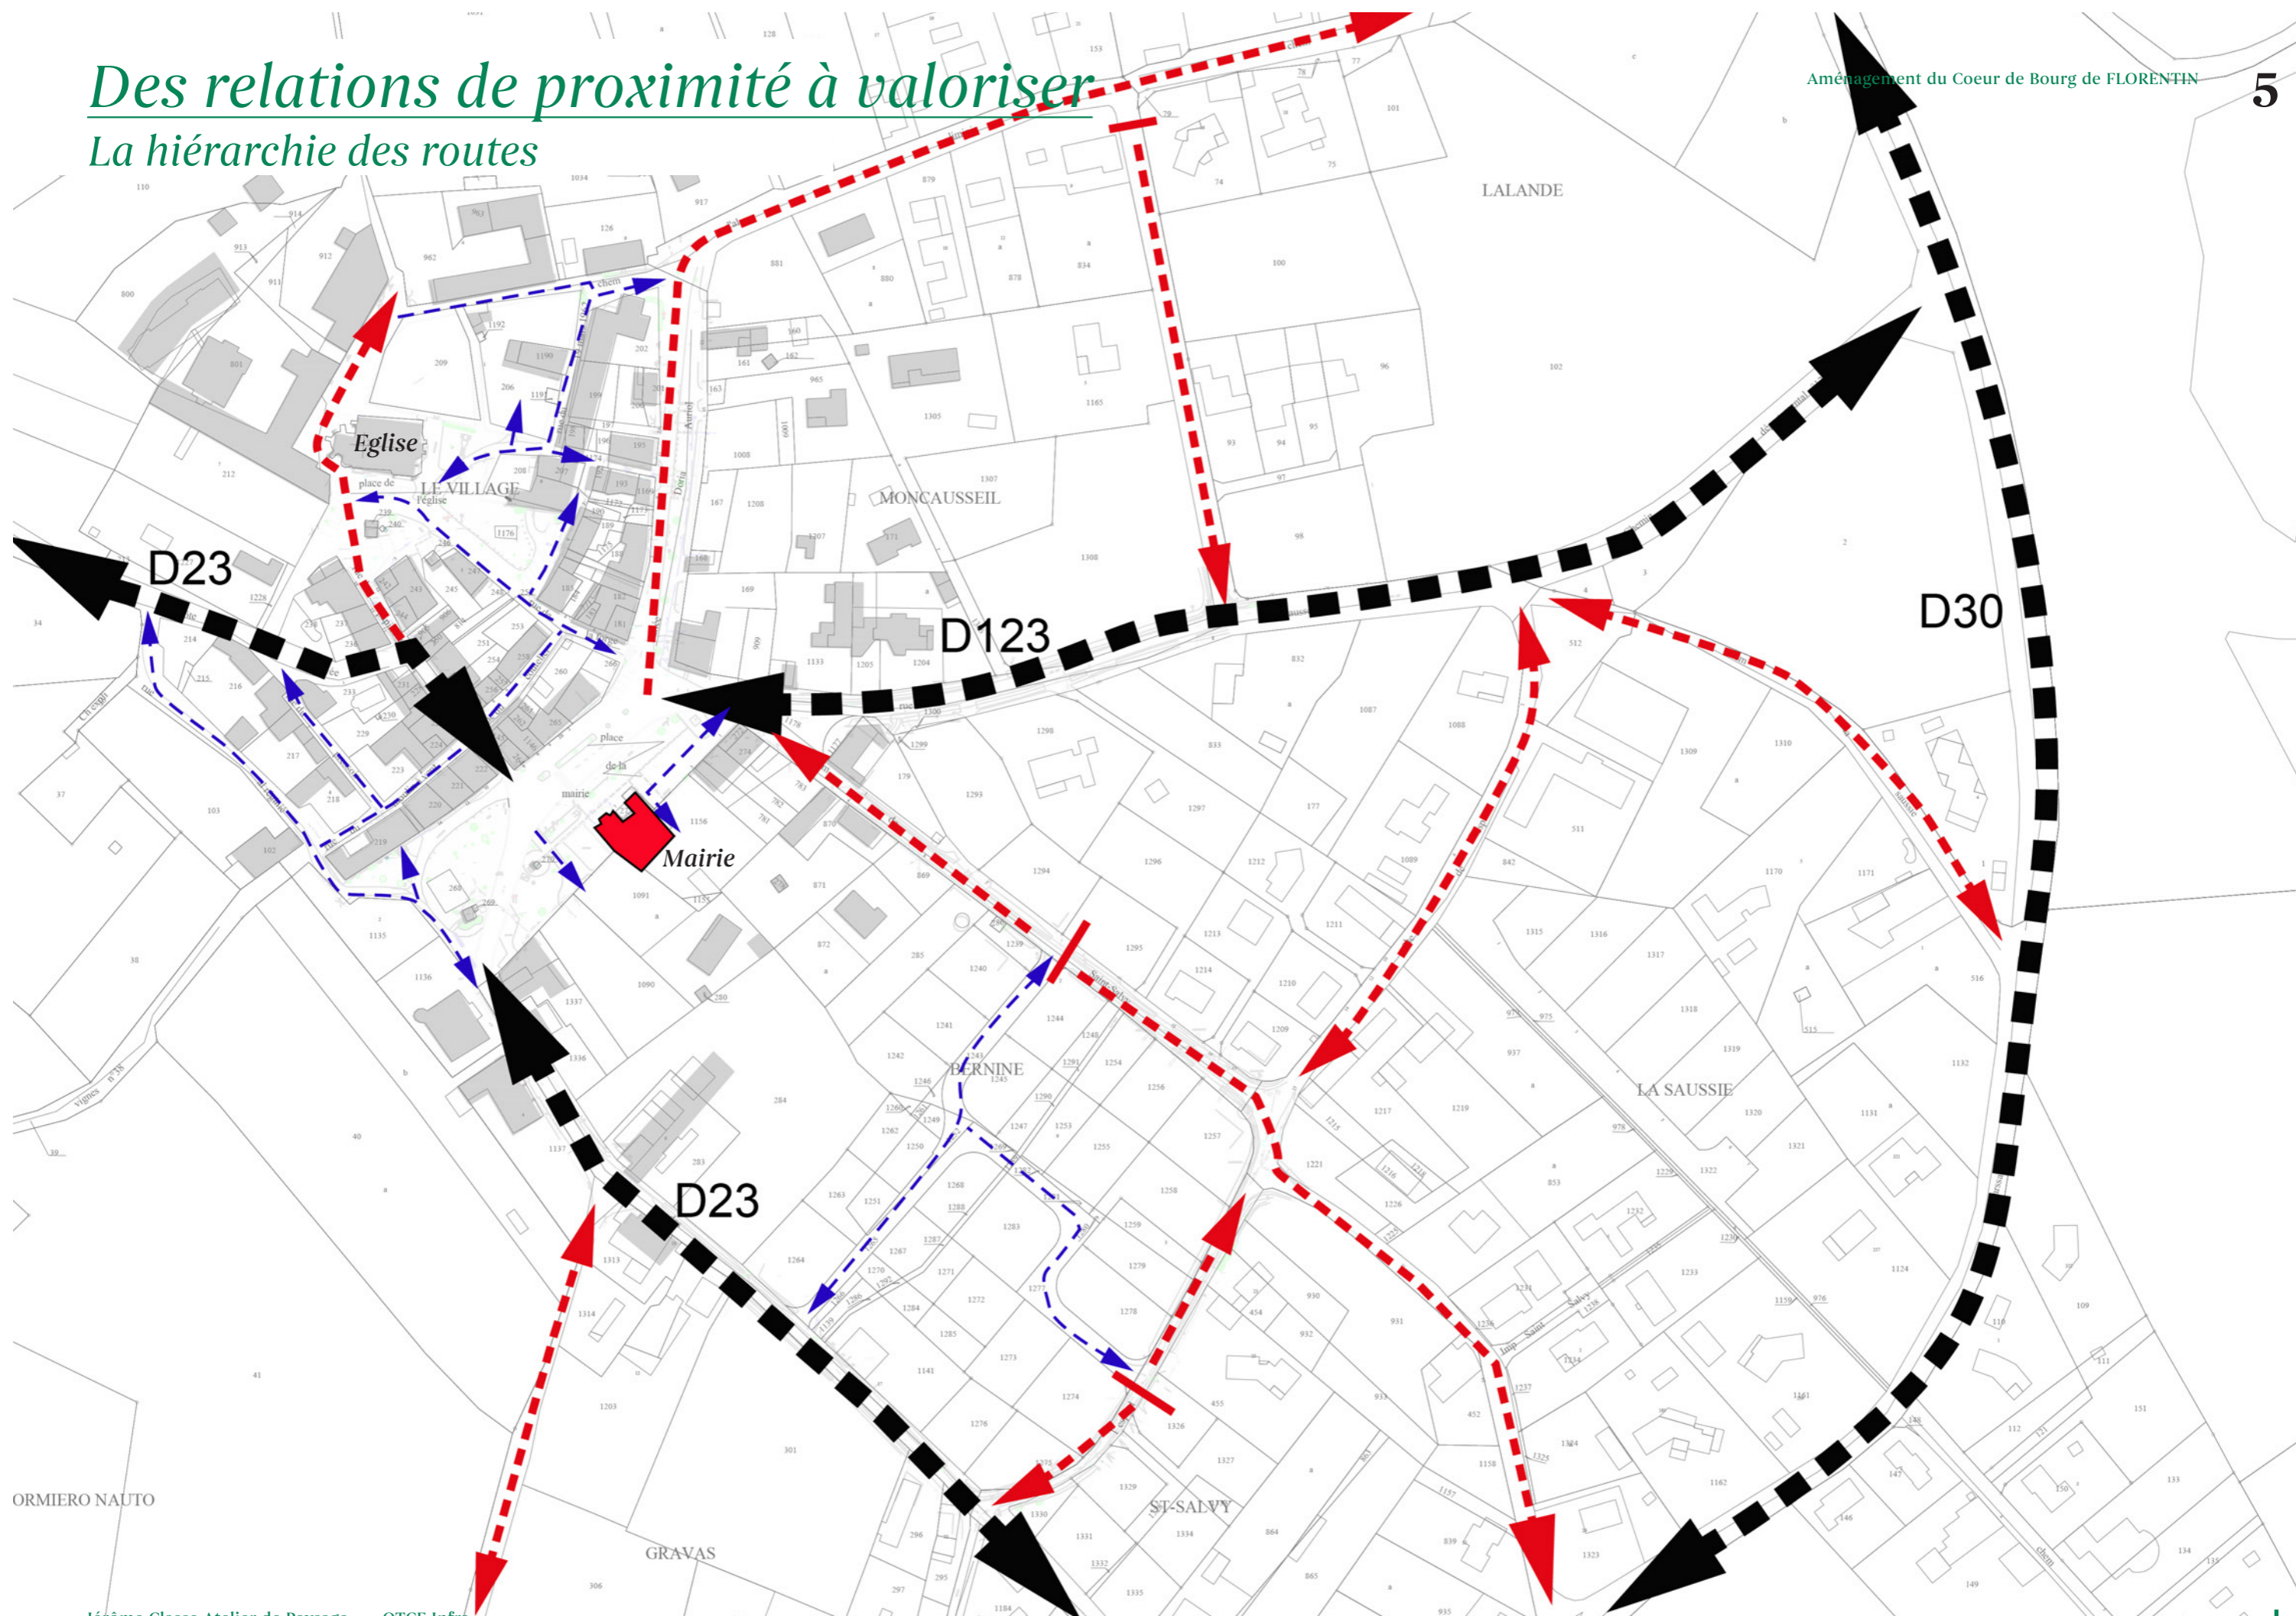


La place envahissante de la voiture

L'espace public marqué les revêtements en enrobé

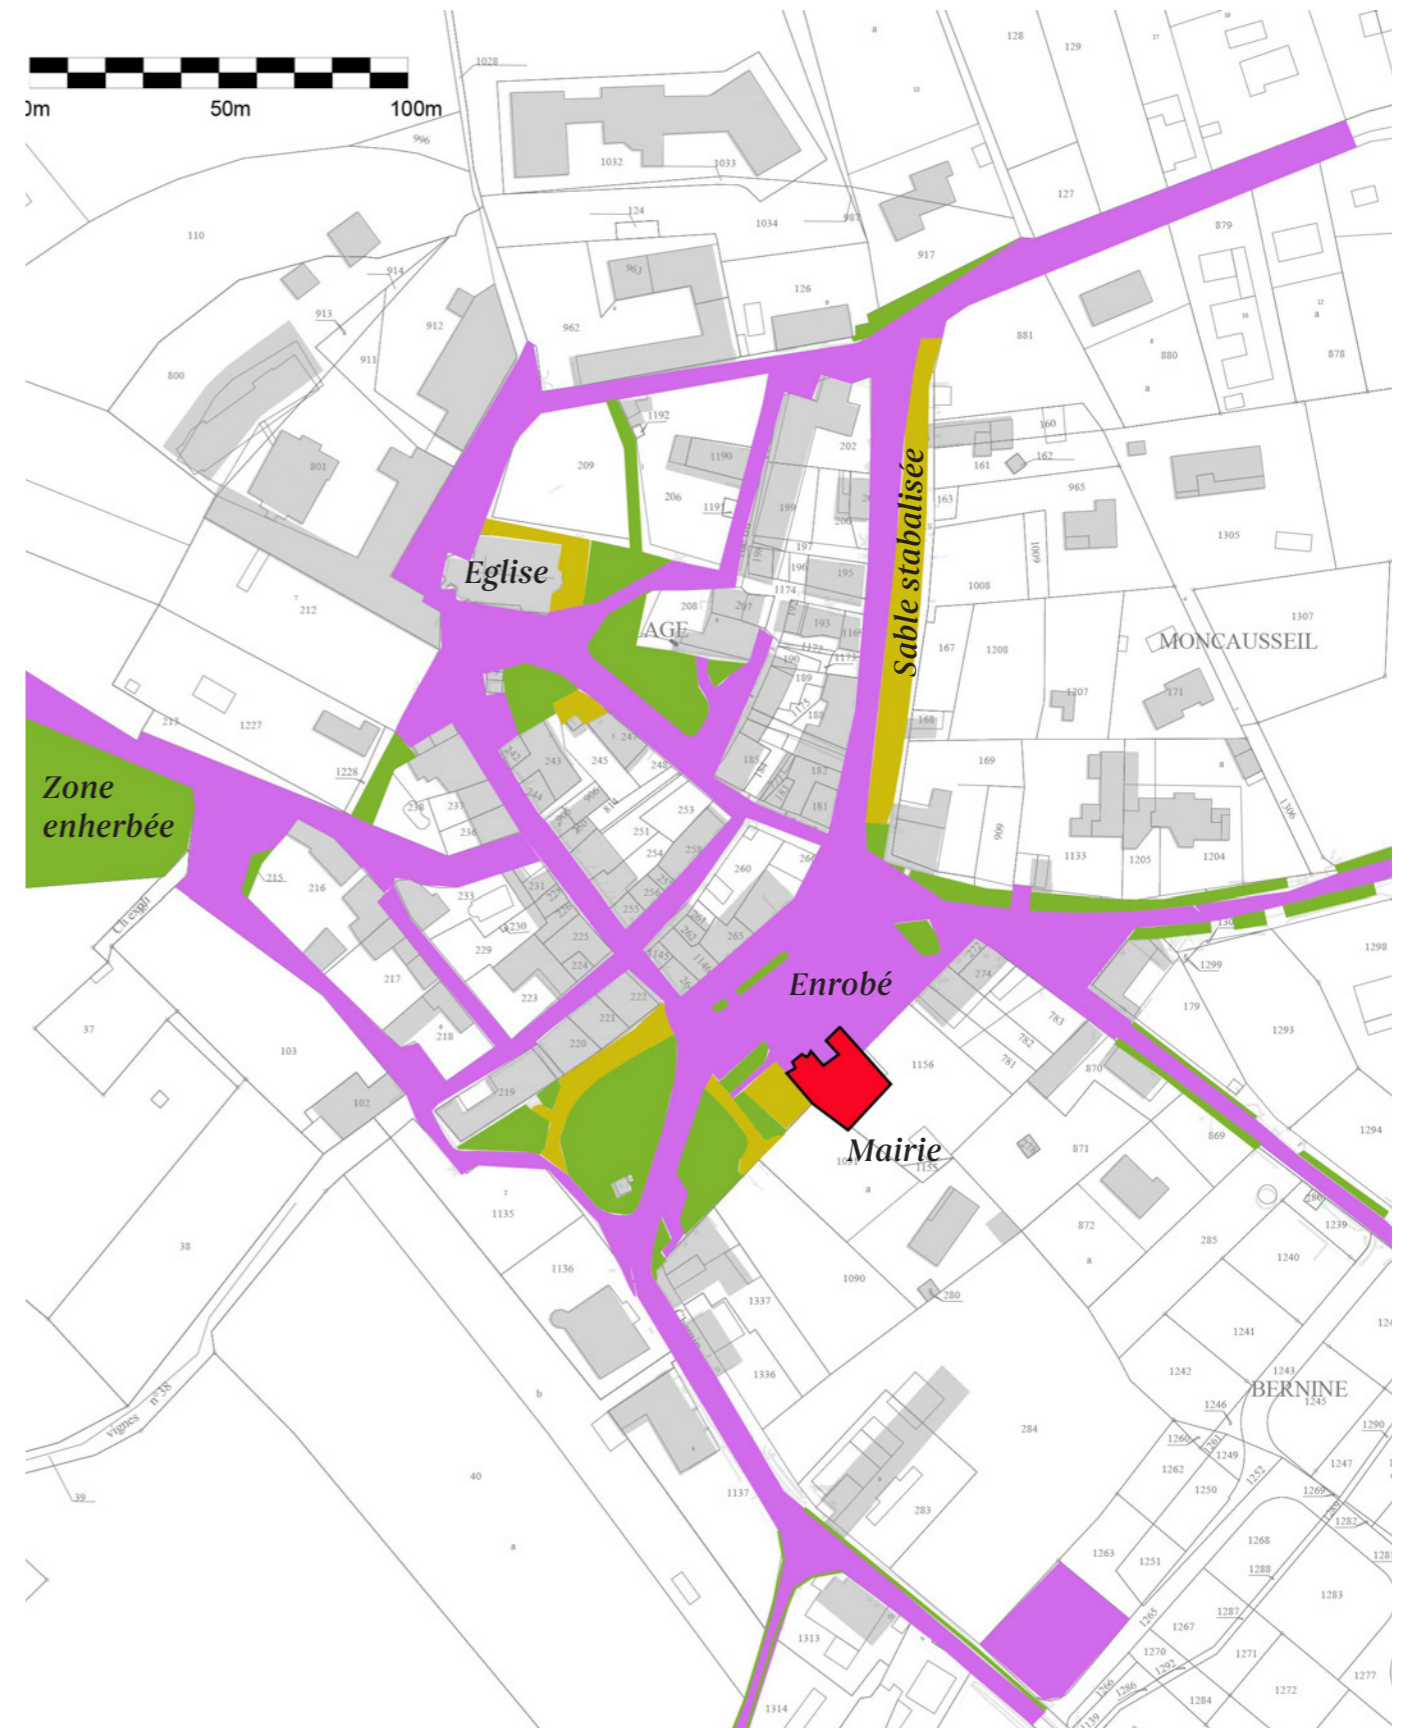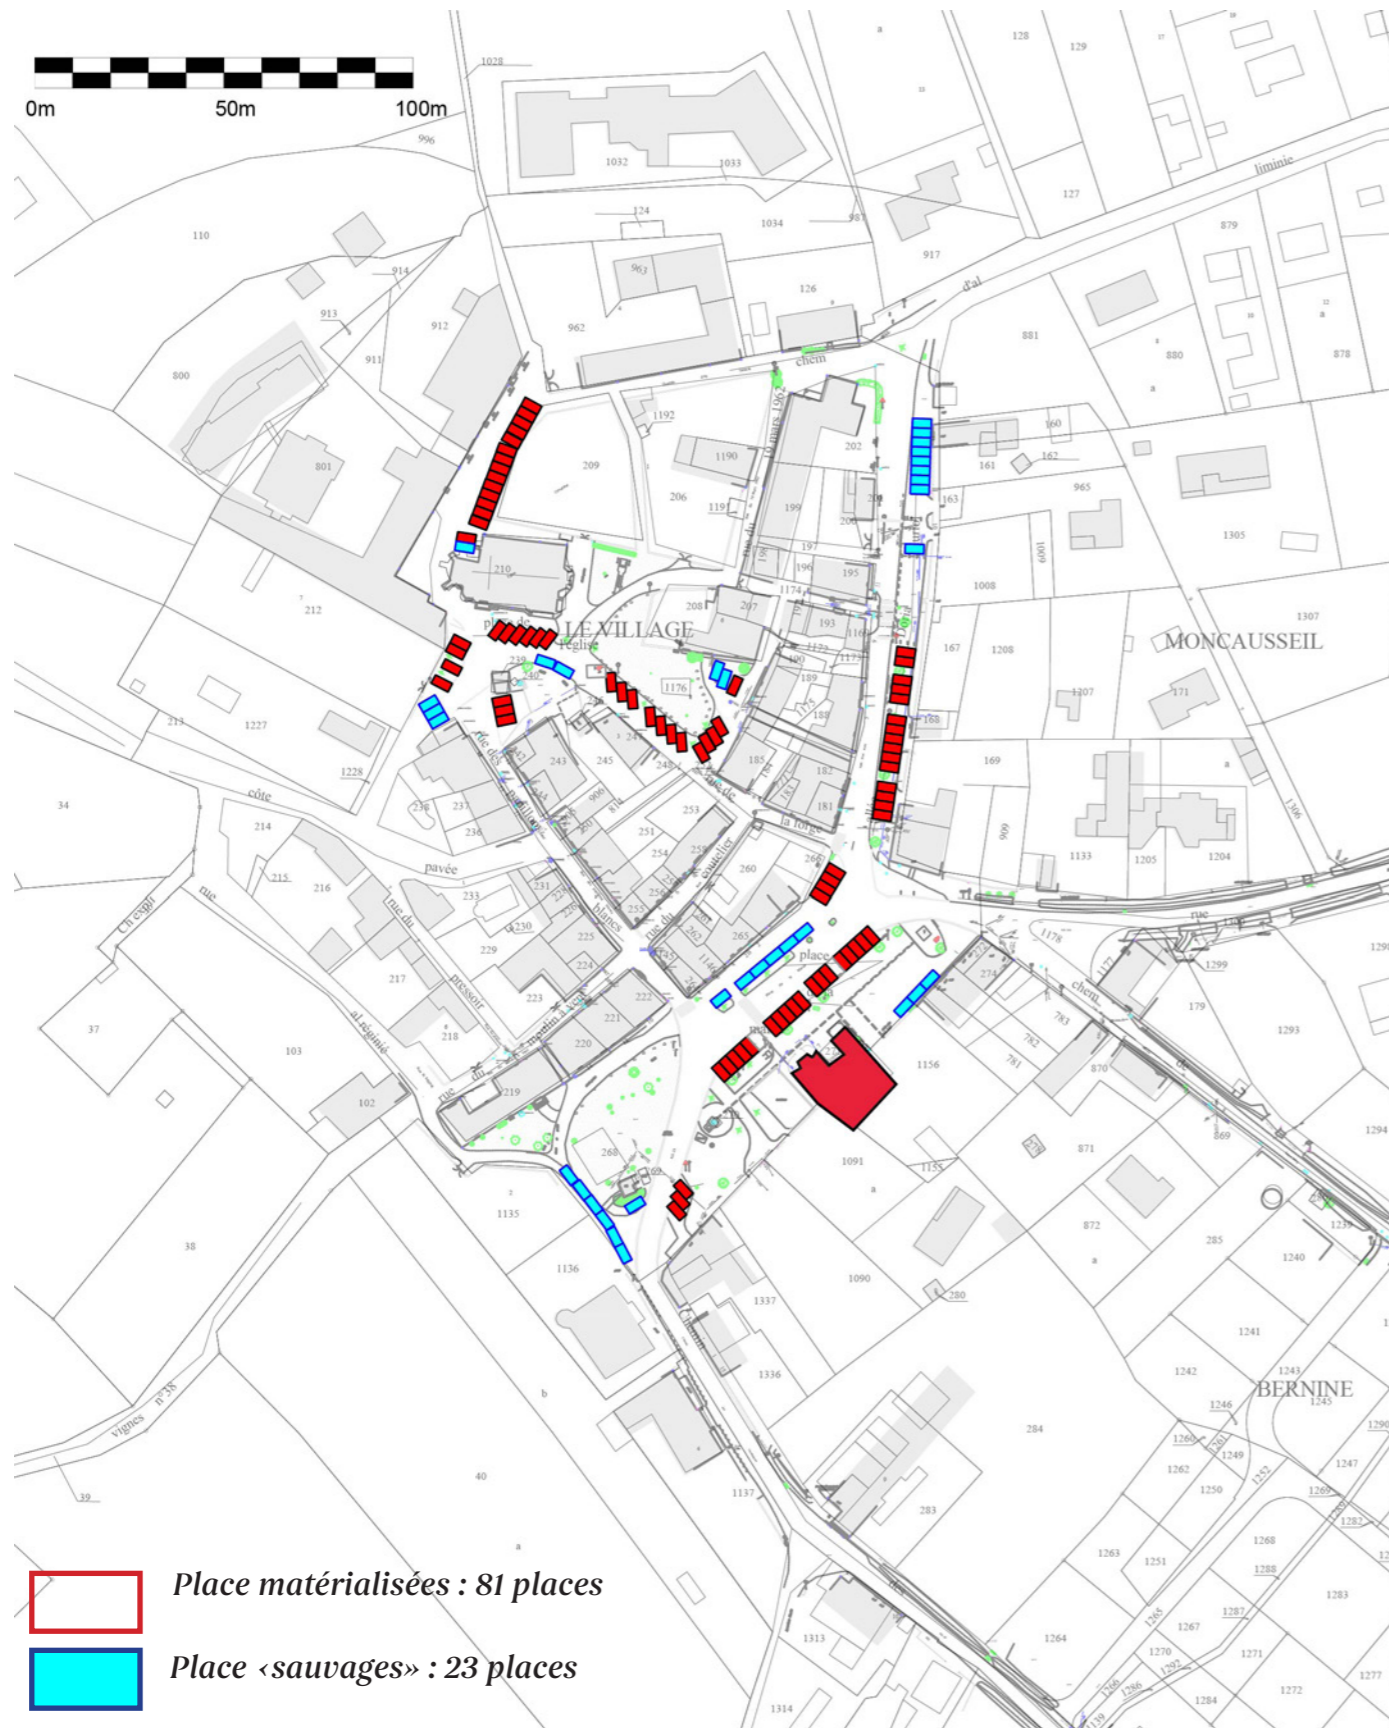

Arbres existants - La place de l'arbre en concurrence

Une armature végétale entre intensification et déperissement

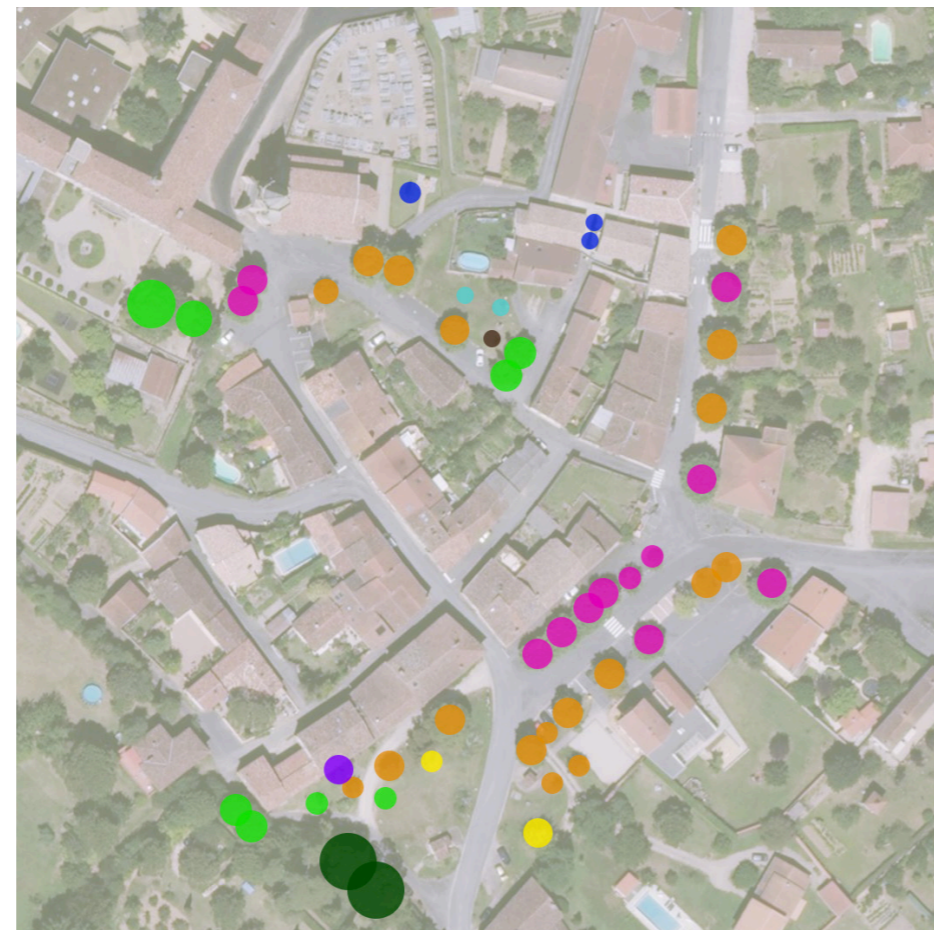

Maronnier



Koelreuteria



Murier



Cyprès



Tilleul



Pins parasol



Platanes




Érable



Arbre de judée


Premières hypothèses

A l'échelle du centre bourg

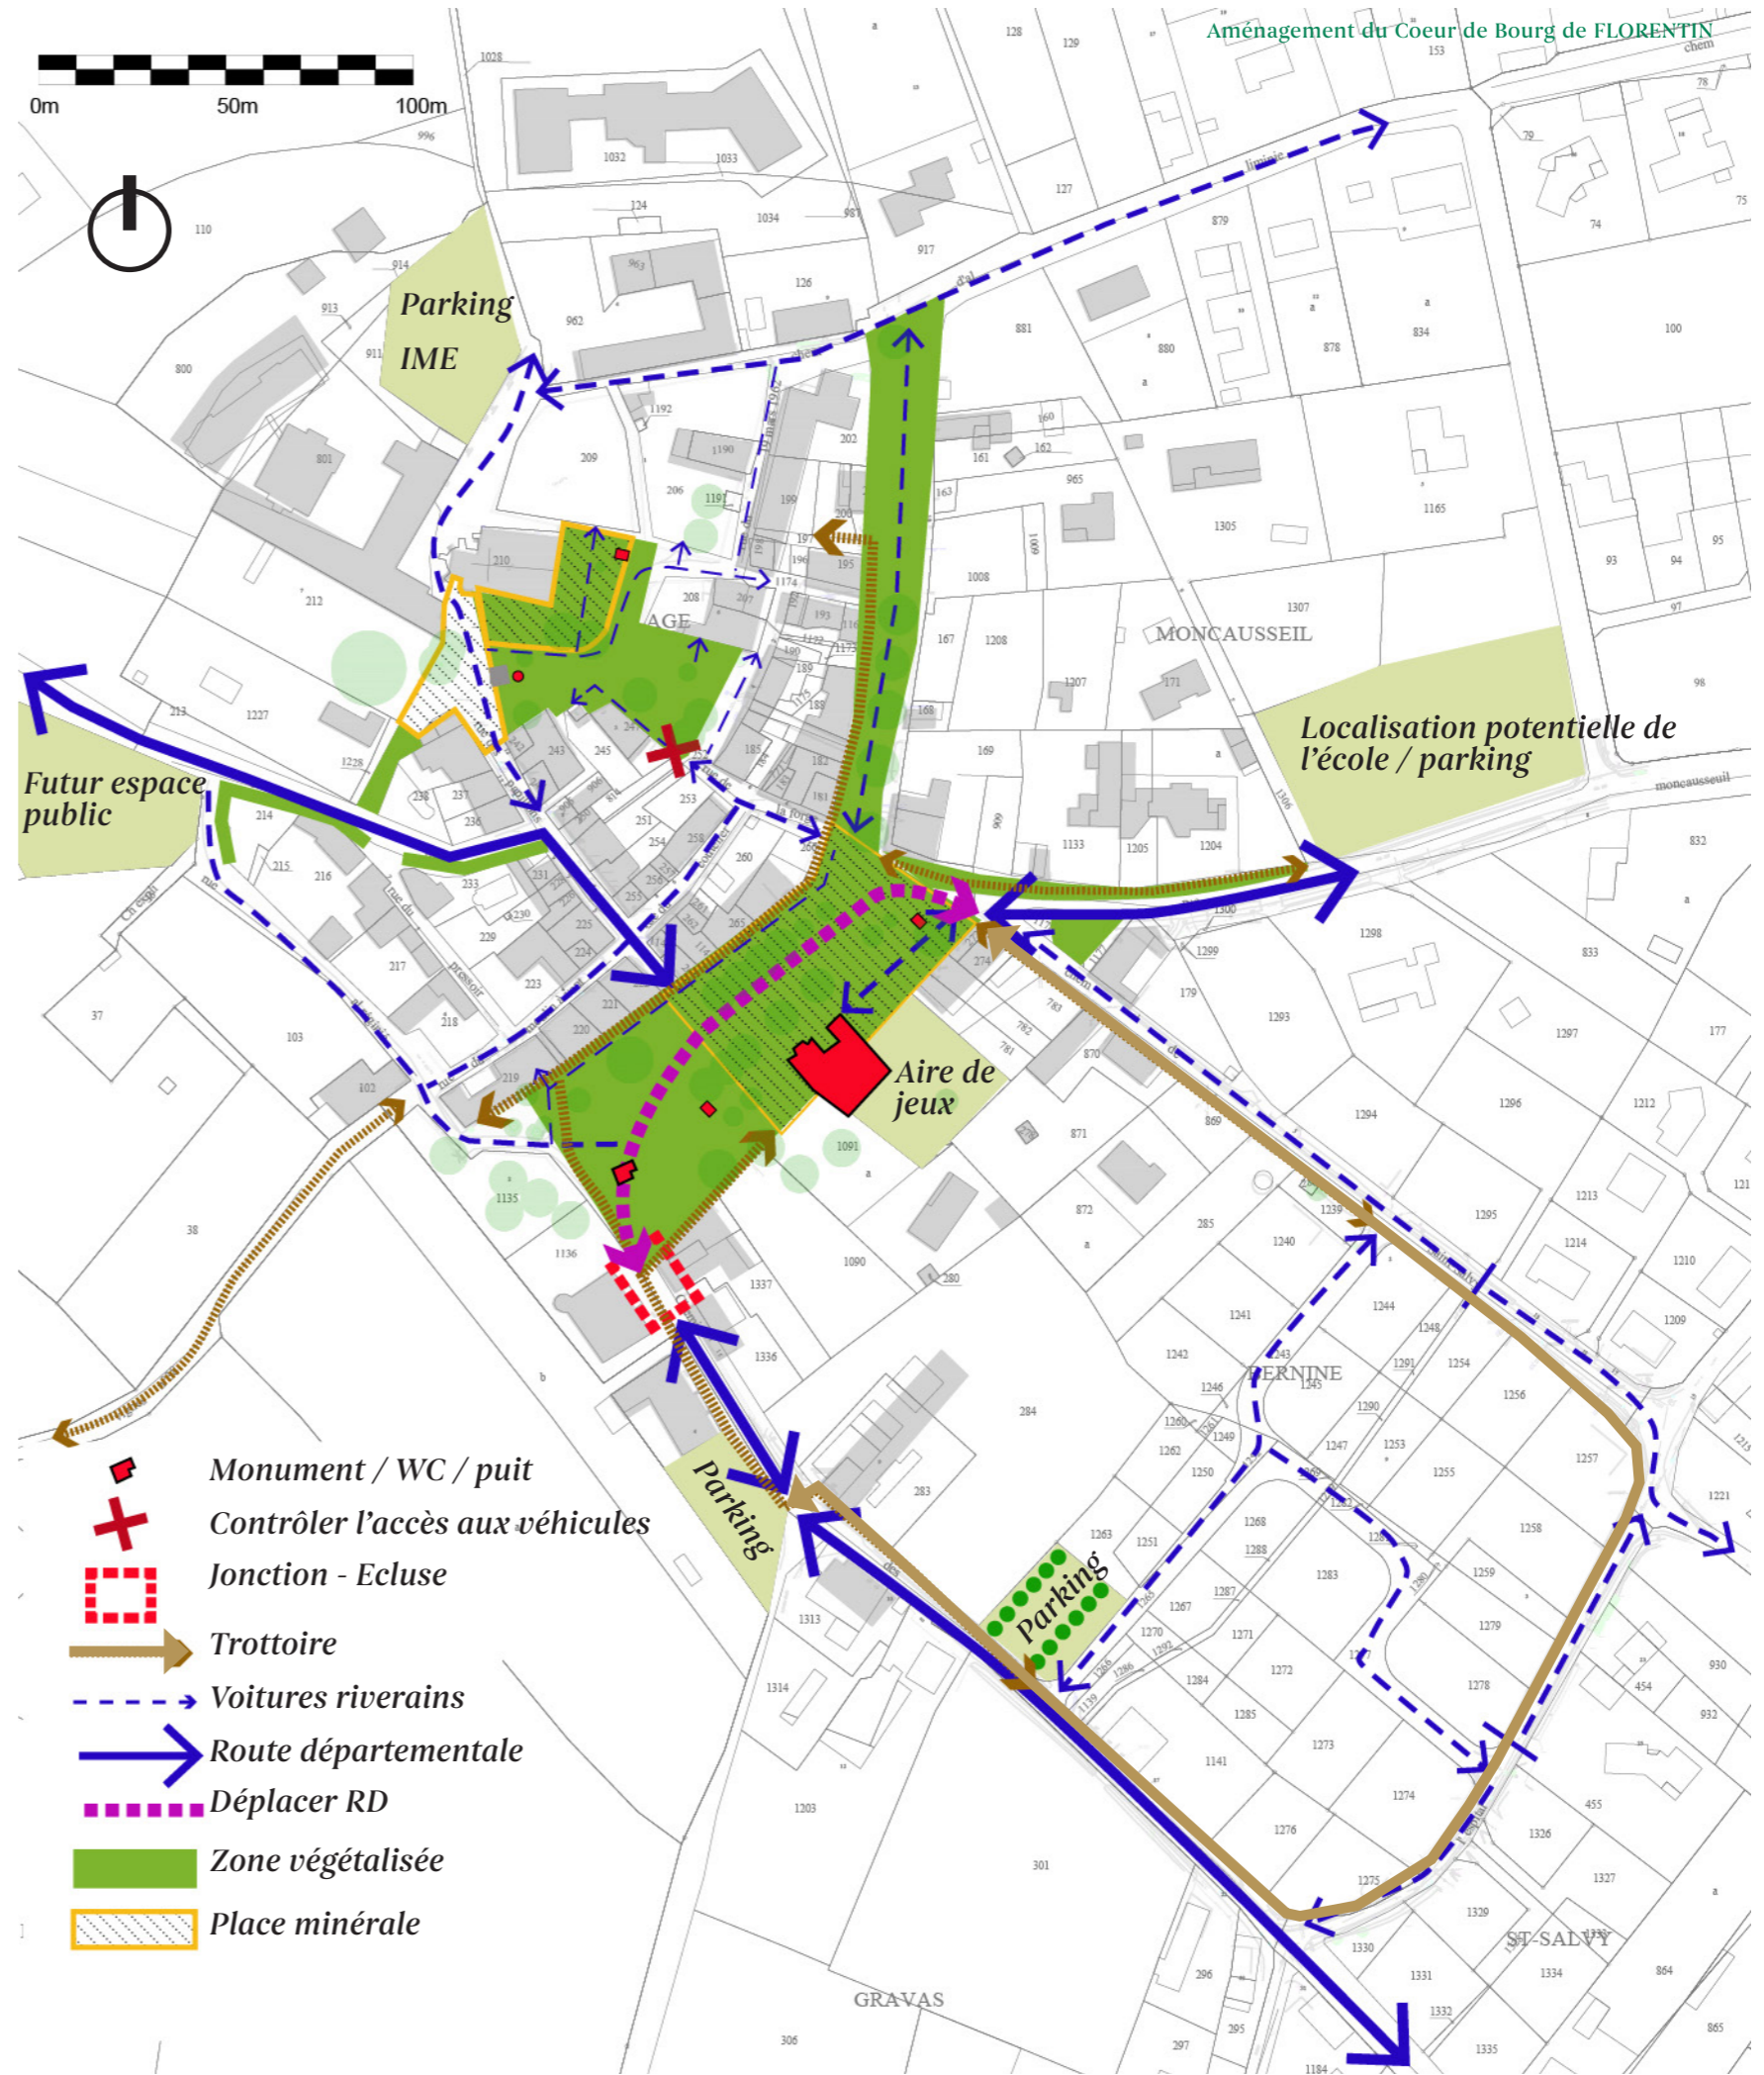

Périmètre d'étude


Trois tranches / 1500e

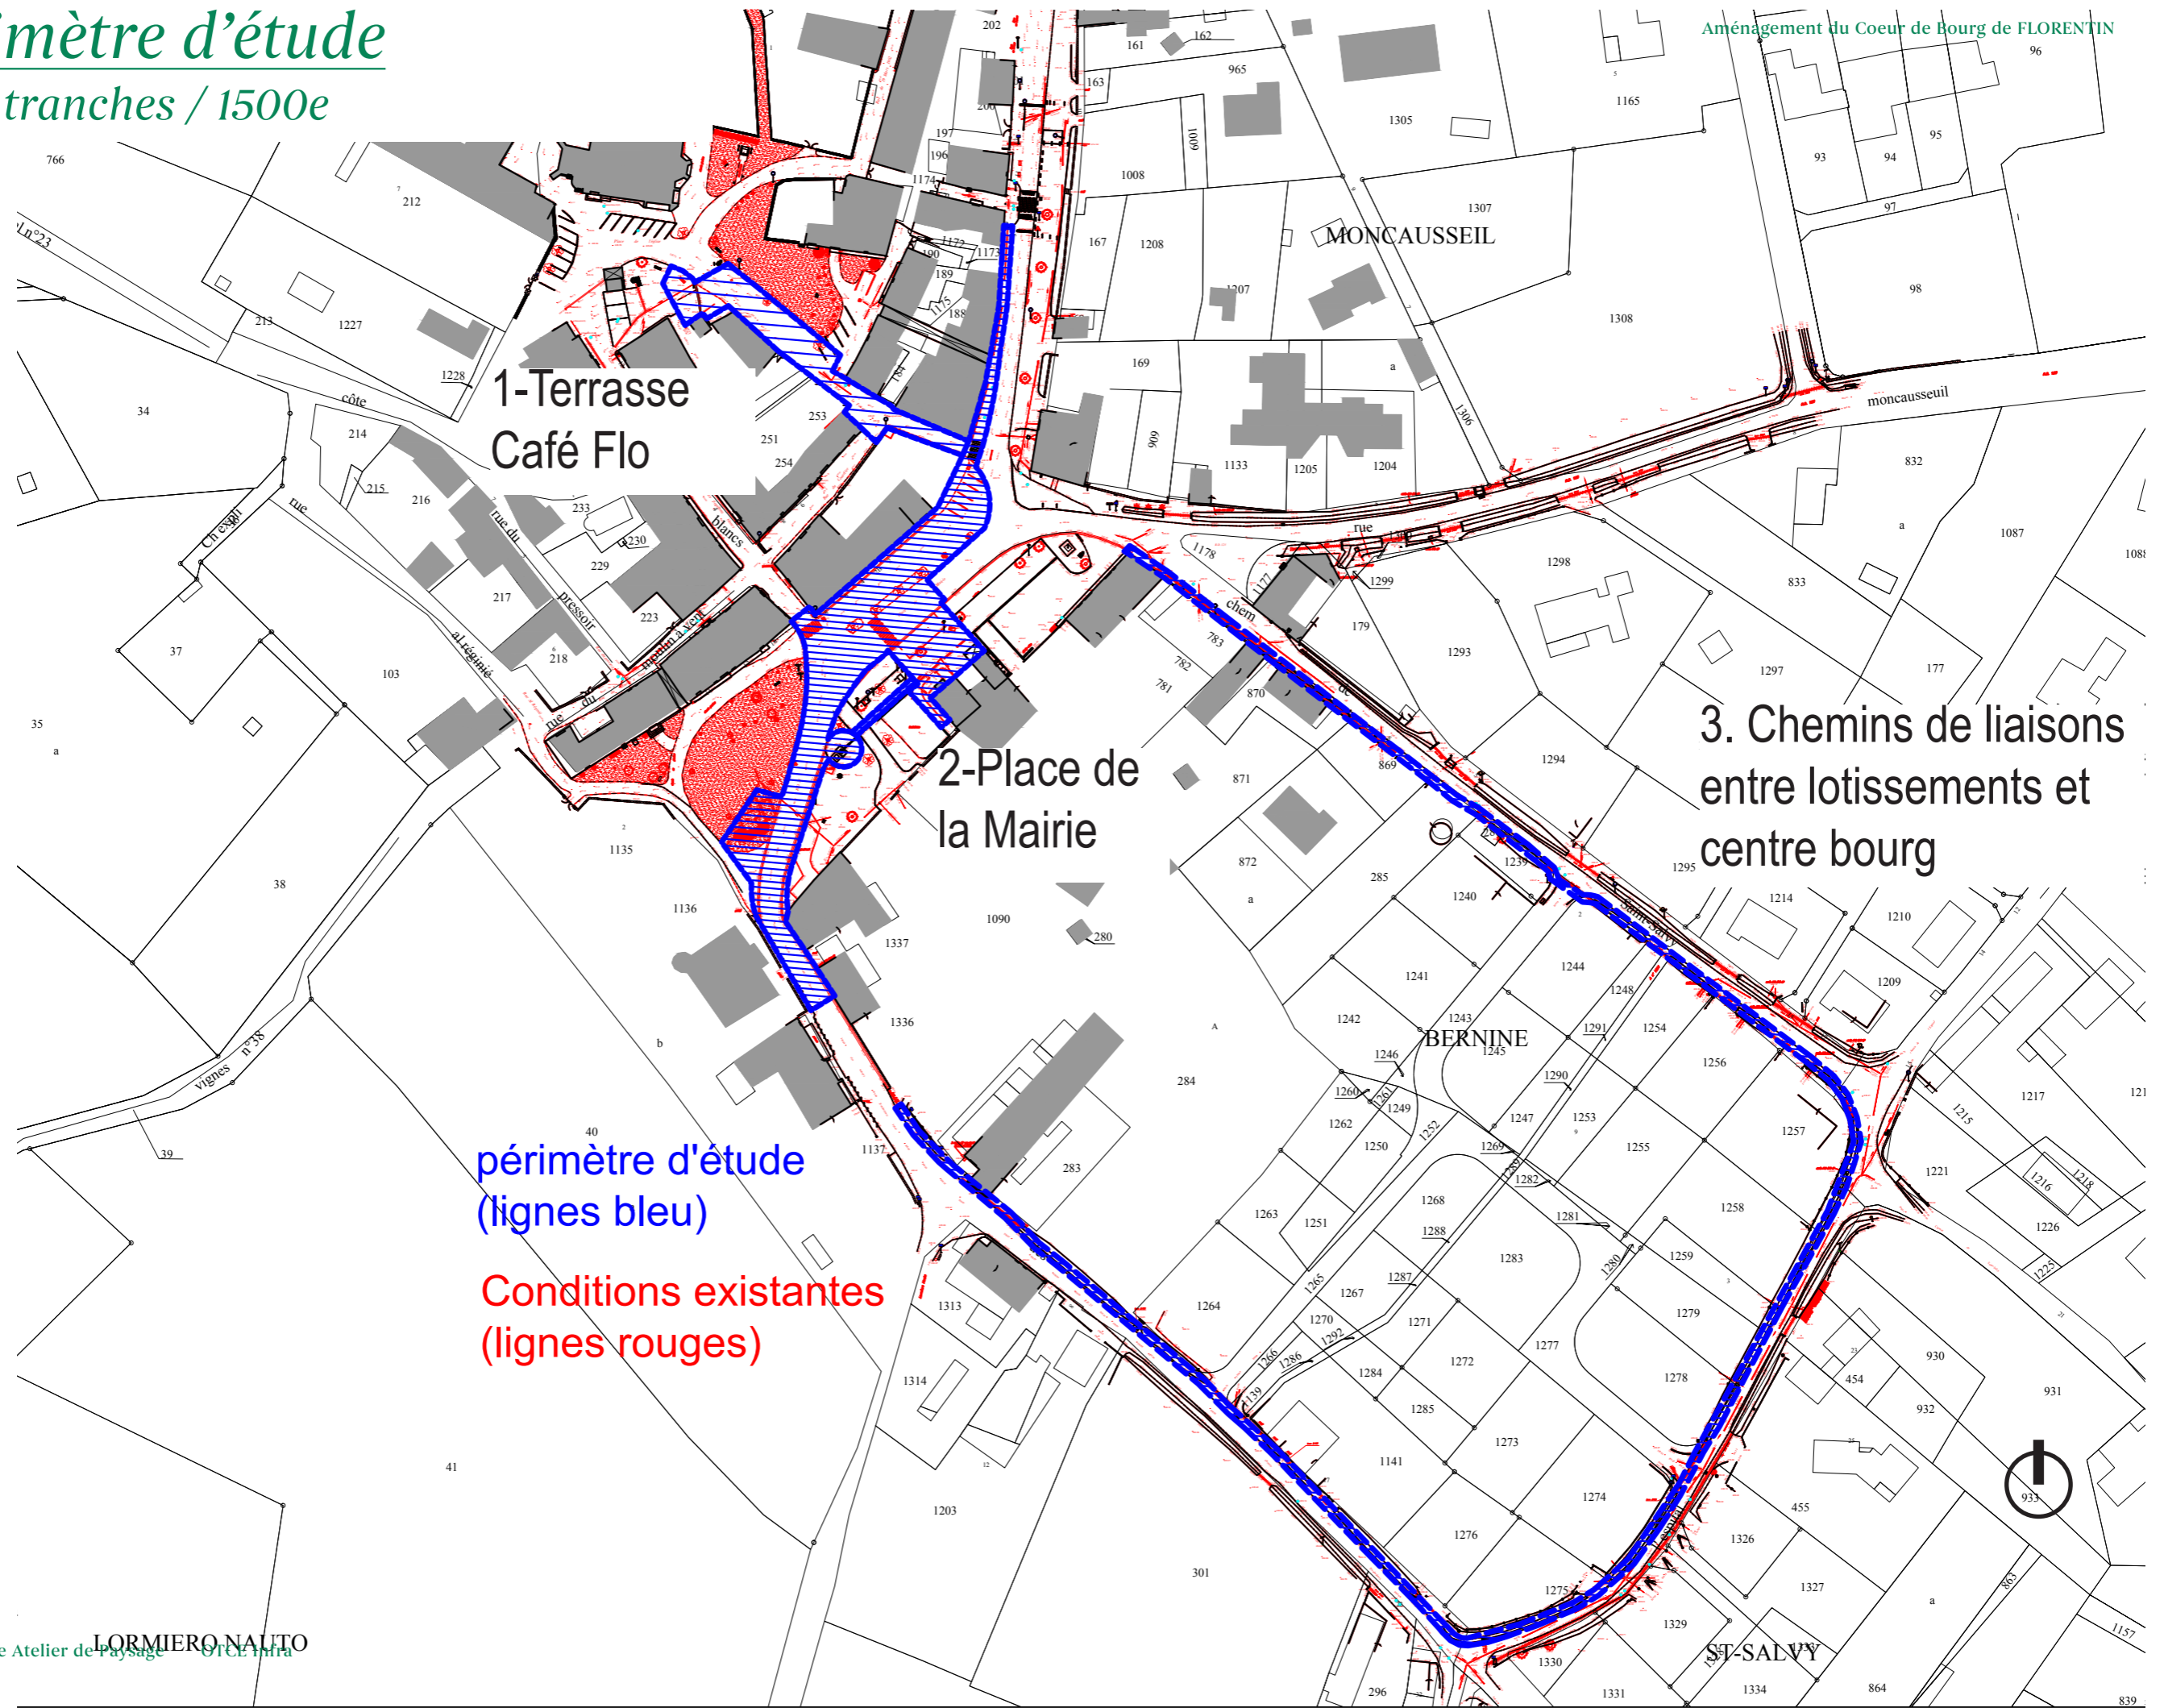

1. Terrasse café Flo

Terrasse café Flo

Superposition projet et existant / 250e

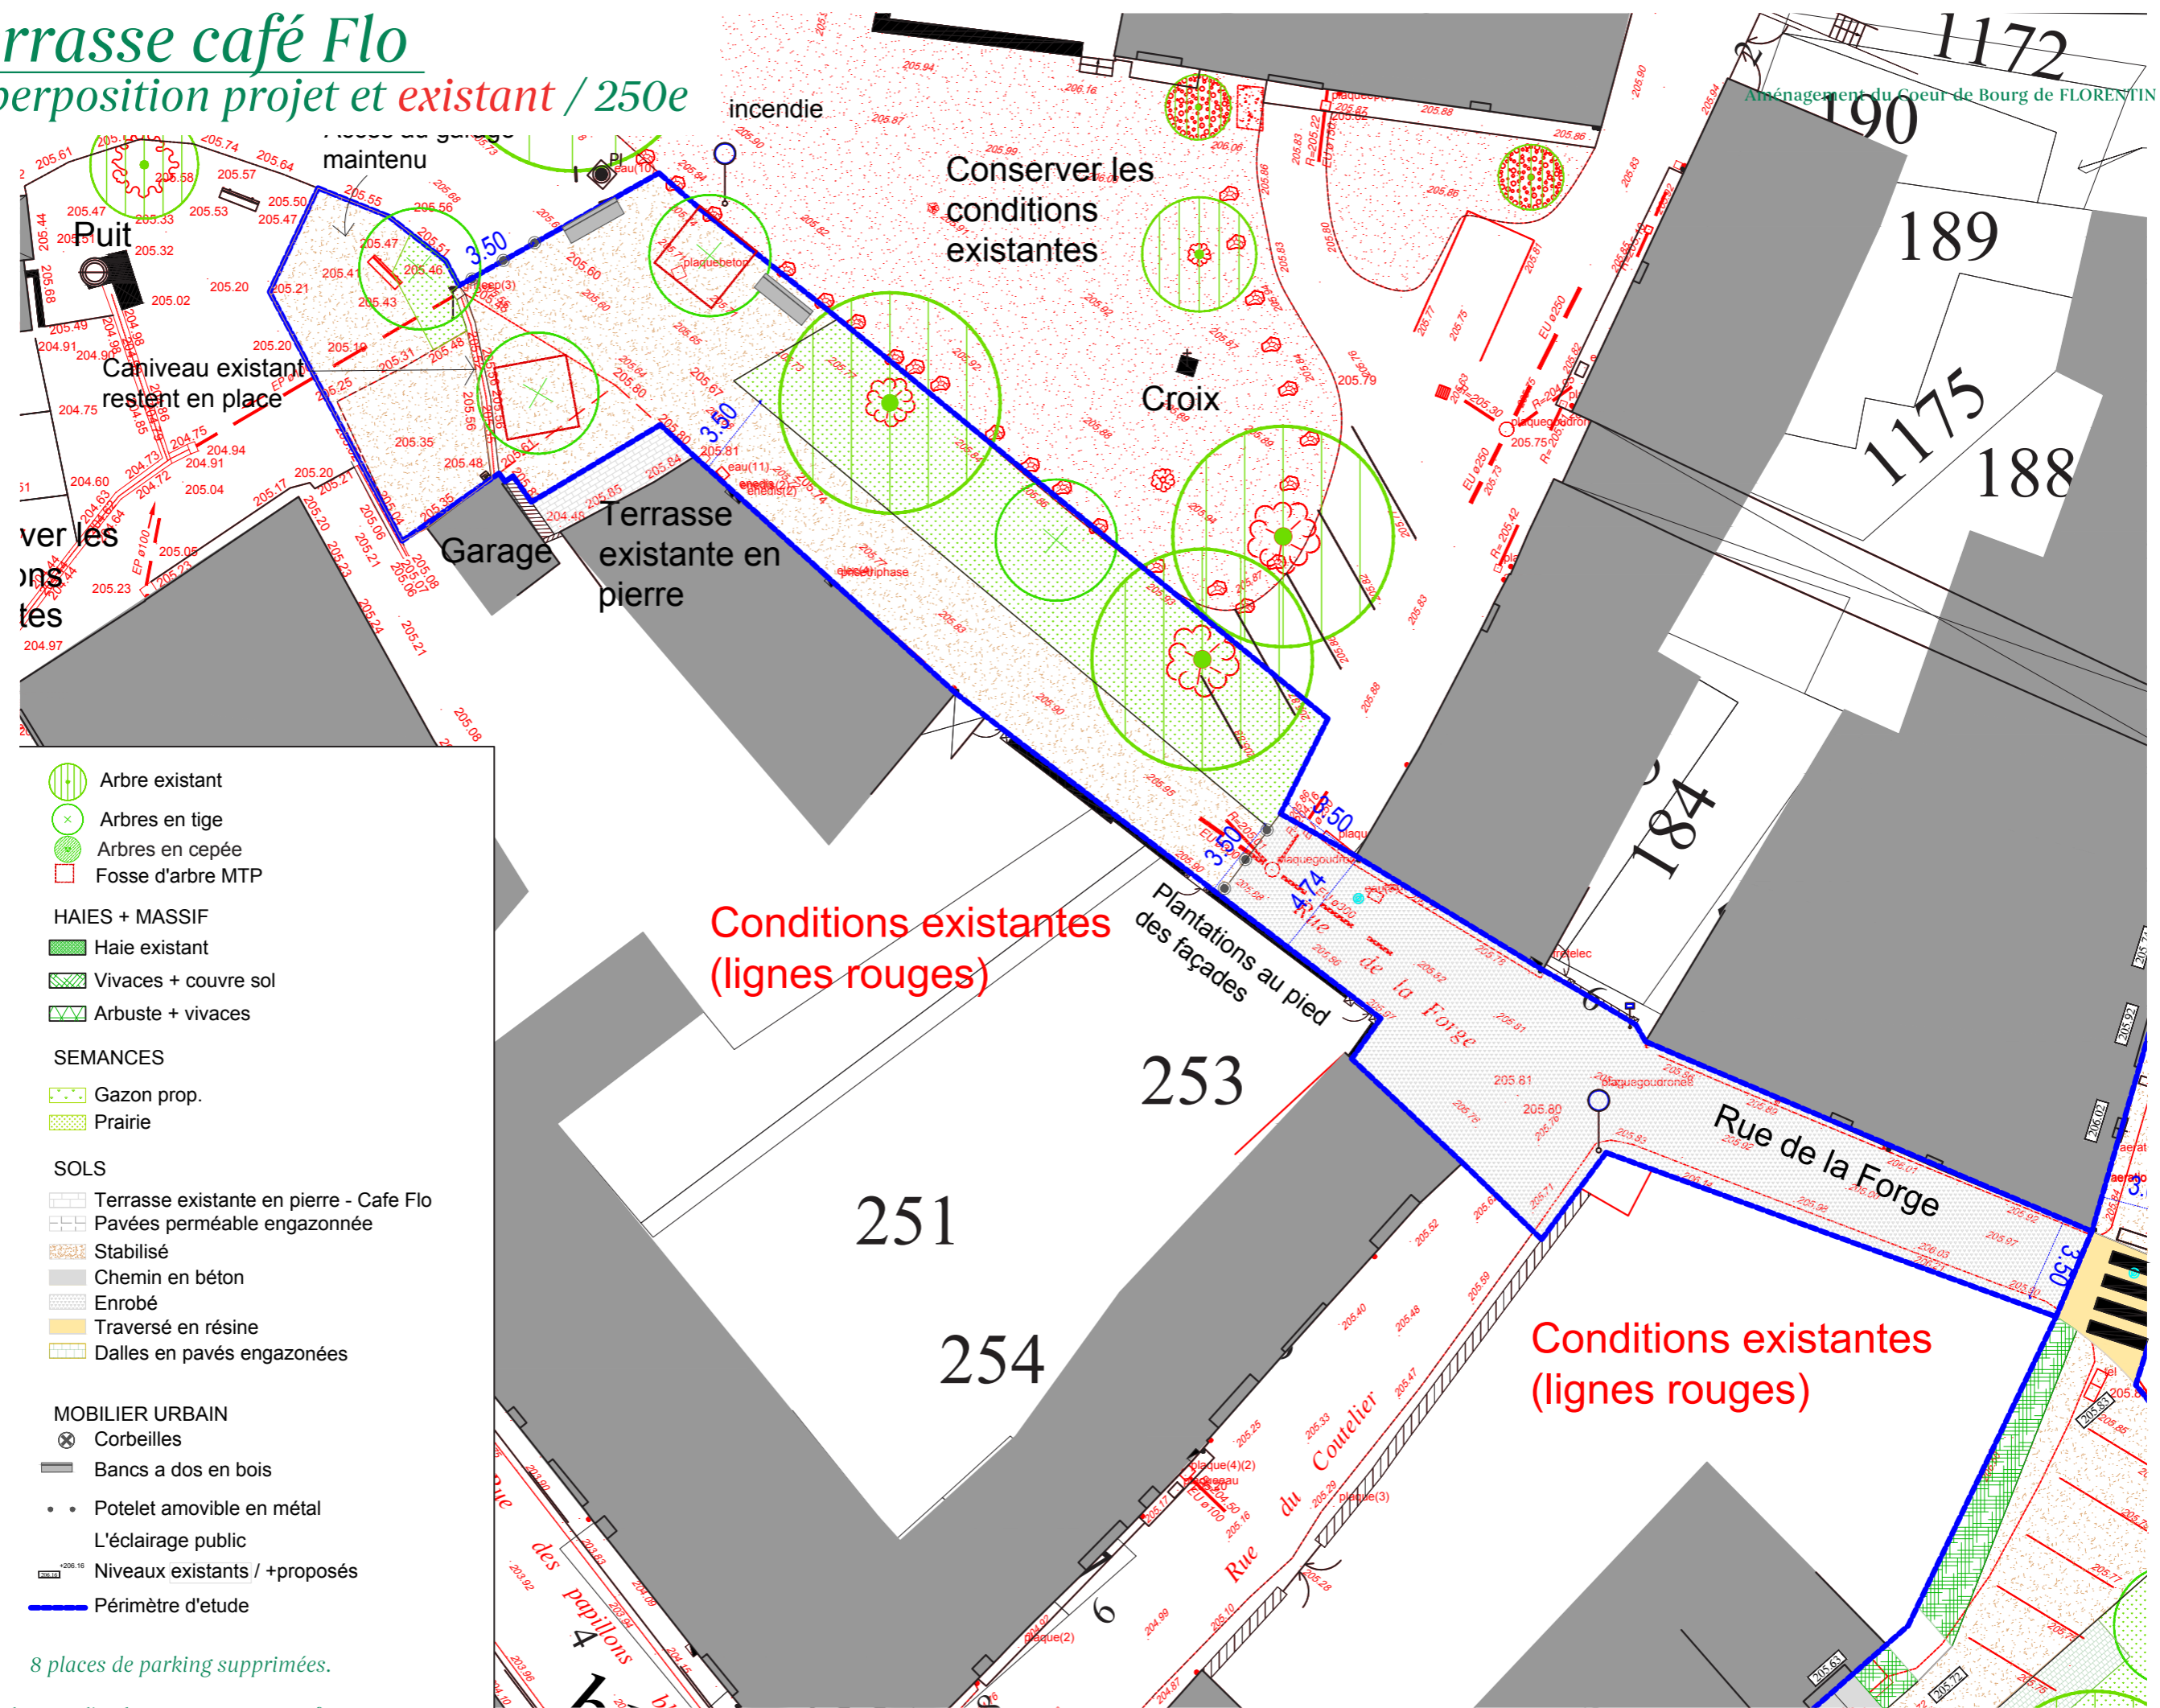

Conditions existantes (lignes rouges)

Conditions existantes (lignes rouges)

- Arbre existant
- Arbres en tige
- Arbres en cespée
- Fosse d'arbre MTP
- HAIES + MASSIF**
- Haie existant
- Vivaces + couvre sol
- Arbuste + vivaces
- SEMANCES**
- Gazon prop.
- Prairie
- SOLS**
- Terrasse existante en pierre - Cafe Flo
- Pavées perméable engazonnée
- Stabilisé
- Chemin en béton
- Enrobé
- Traversé en résine
- Dalles en pavés engazonnées
- MOBILIER URBAIN**
- Corbeilles
- Bancs a dos en bois
- Potelet amovible en métal
- L'éclairage public
- Niveaux existants / +proposés
- Périmètre d'étude


8 places de parking supprimées.



Terrasse café Flo

Plan AVP- 250e

Aménagement du Coeur de Bourg de FLORENTIN



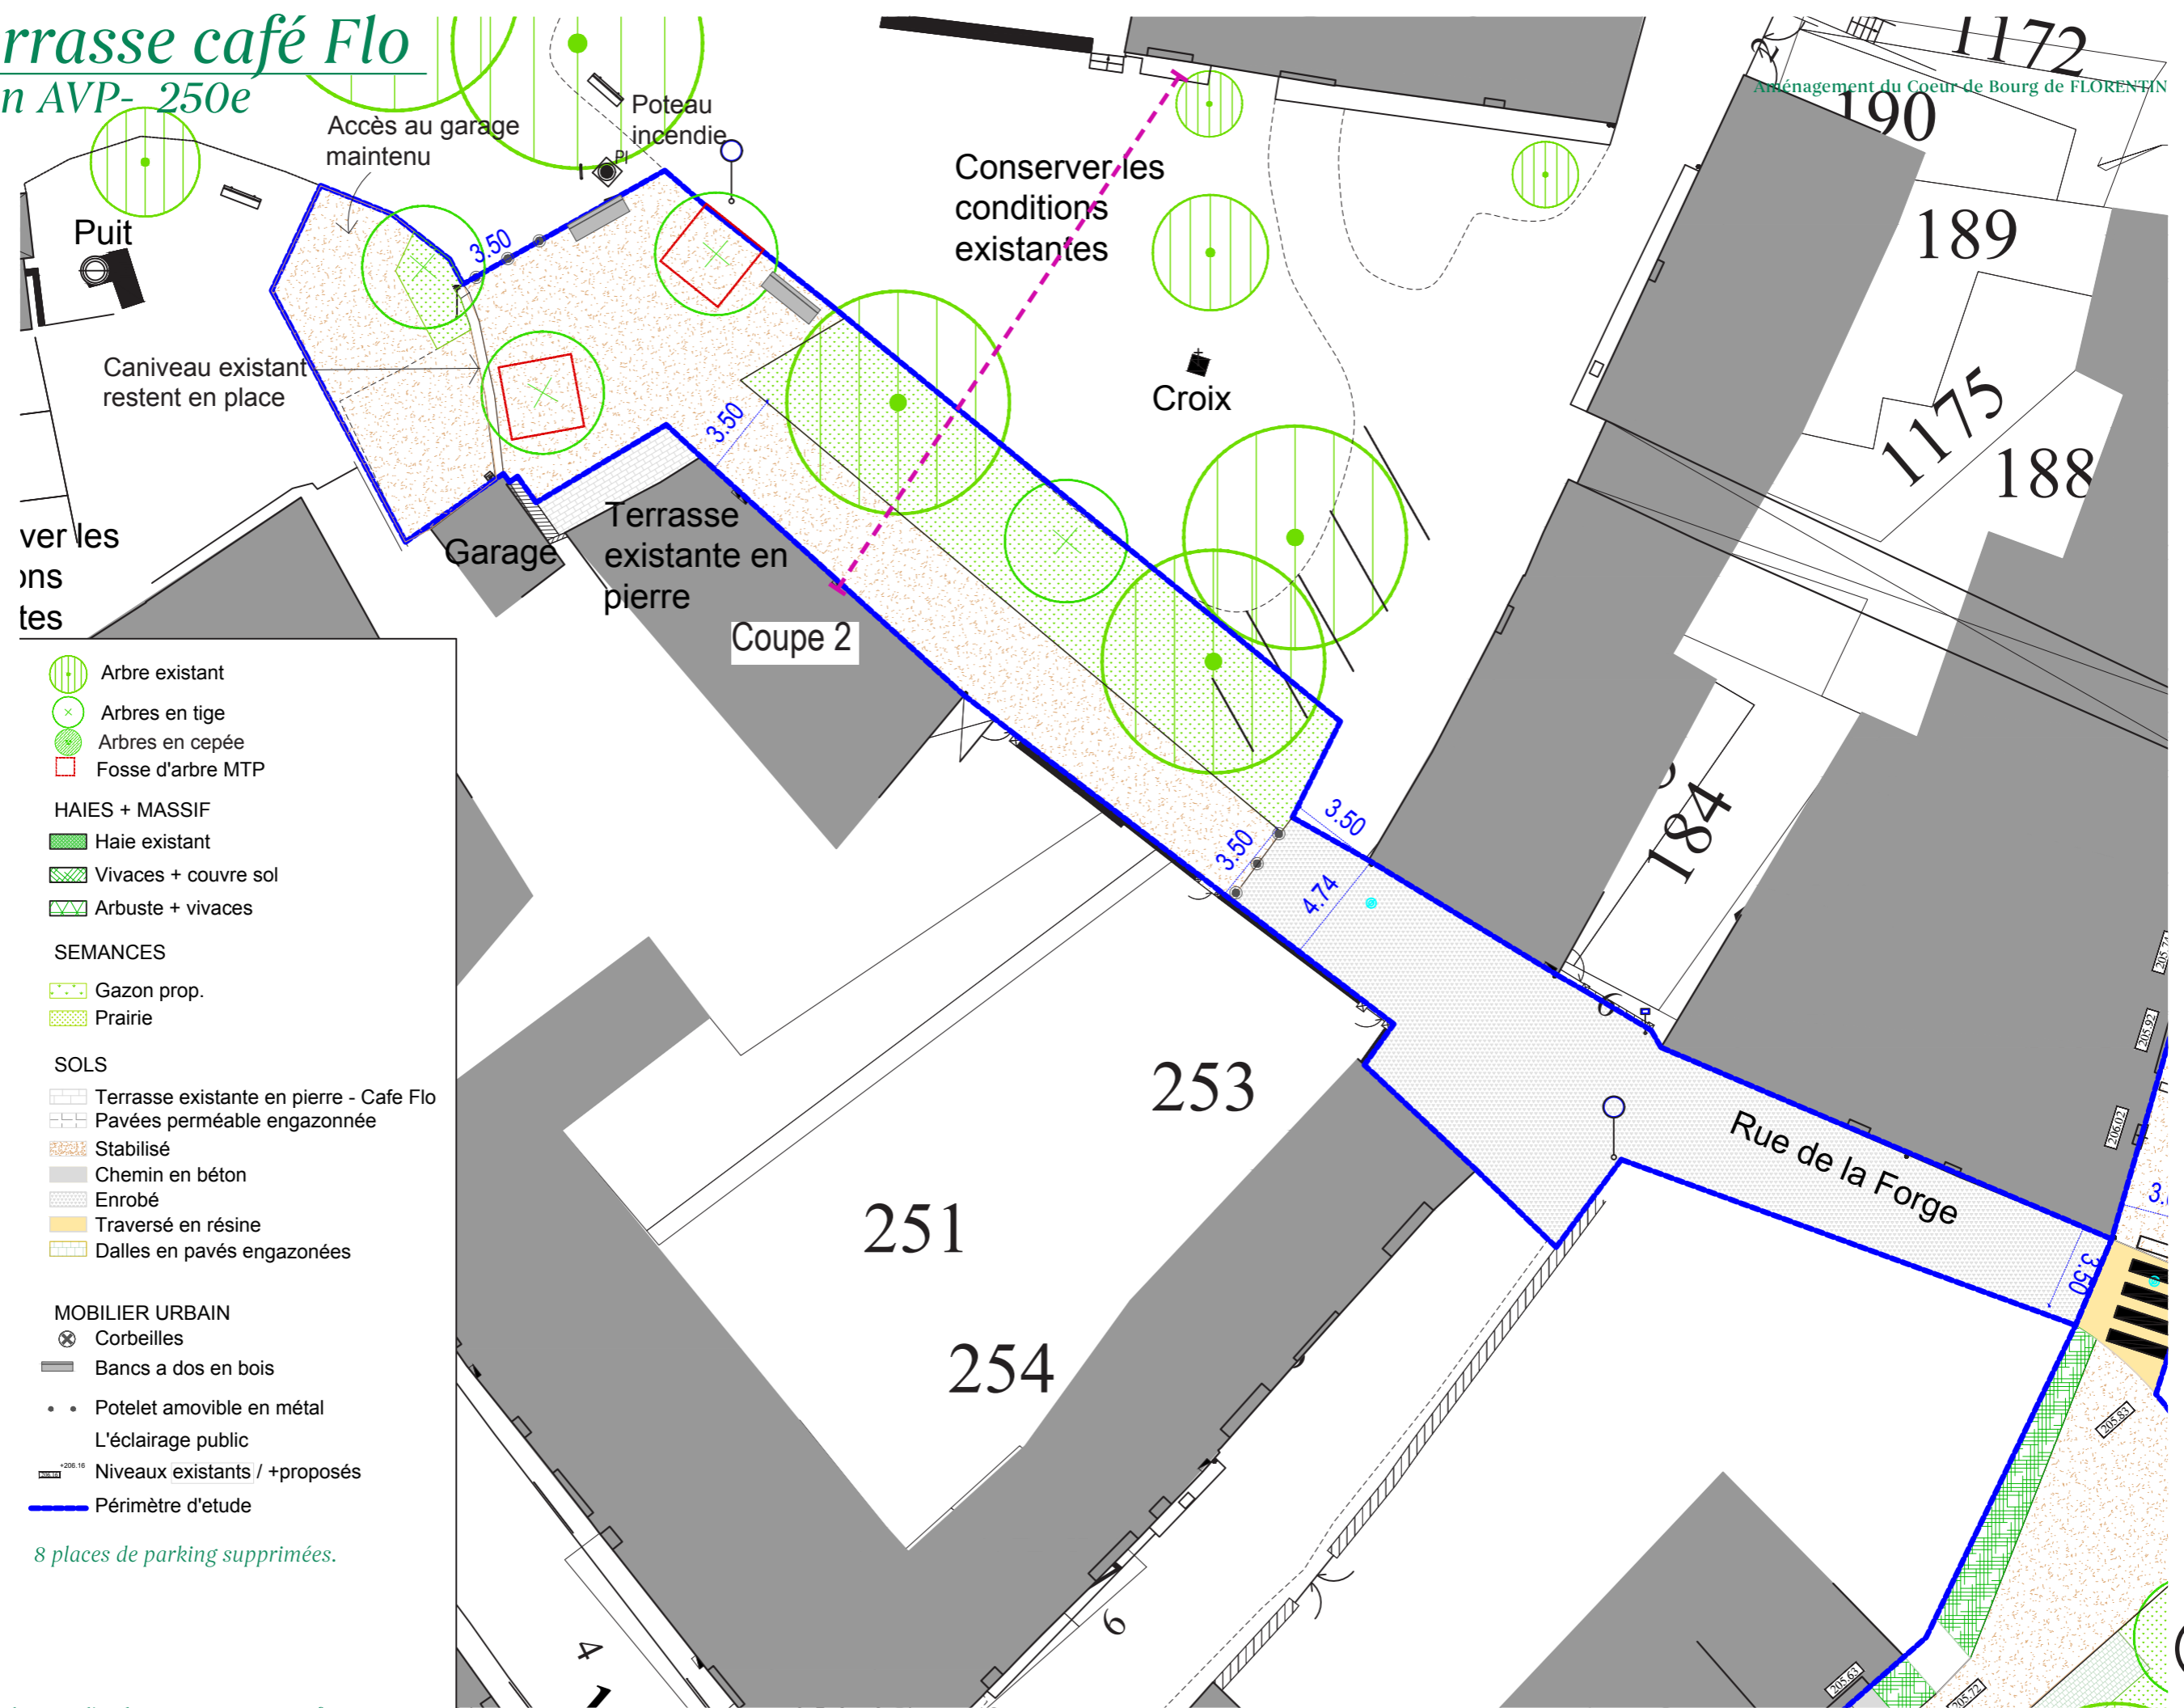


- Arbre existant
 - Arbres en tige
 - Arbres en cepée
 - Fosse d'arbre MTP
- HAIES + MASSIF
- Haie existant
 - Vivaces + couvre sol
 - Arbuste + vivaces
- SEMANCES
- Gazon prop.
 - Prairie
- SOLS
- Terrasse existante en pierre - Cafe Flo
 - Pavées perméable engazonnée
 - Stabilisé
 - Chemin en béton
 - Enrobé
 - Traversé en résine
 - Dalles en pavés engazonnées
- MOBILIER URBAIN
- Corbeilles
 - Bancs a dos en bois
 - Potelet amovible en métal
 - L'éclairage public
 - Niveaux existants / +proposés
 - Périmètre d'étude

8 places de parking supprimées.

Terrasse café Flo - Profils

Coupe 2- 200e

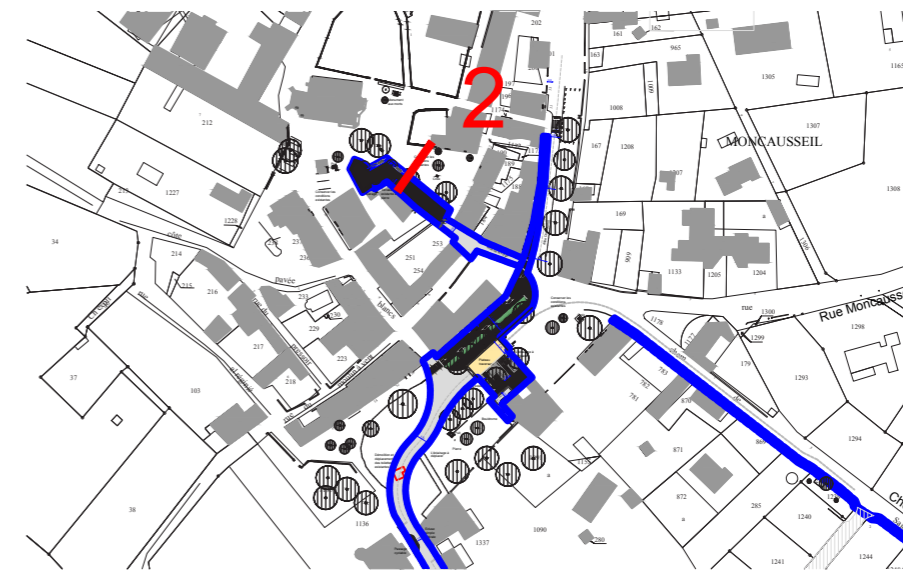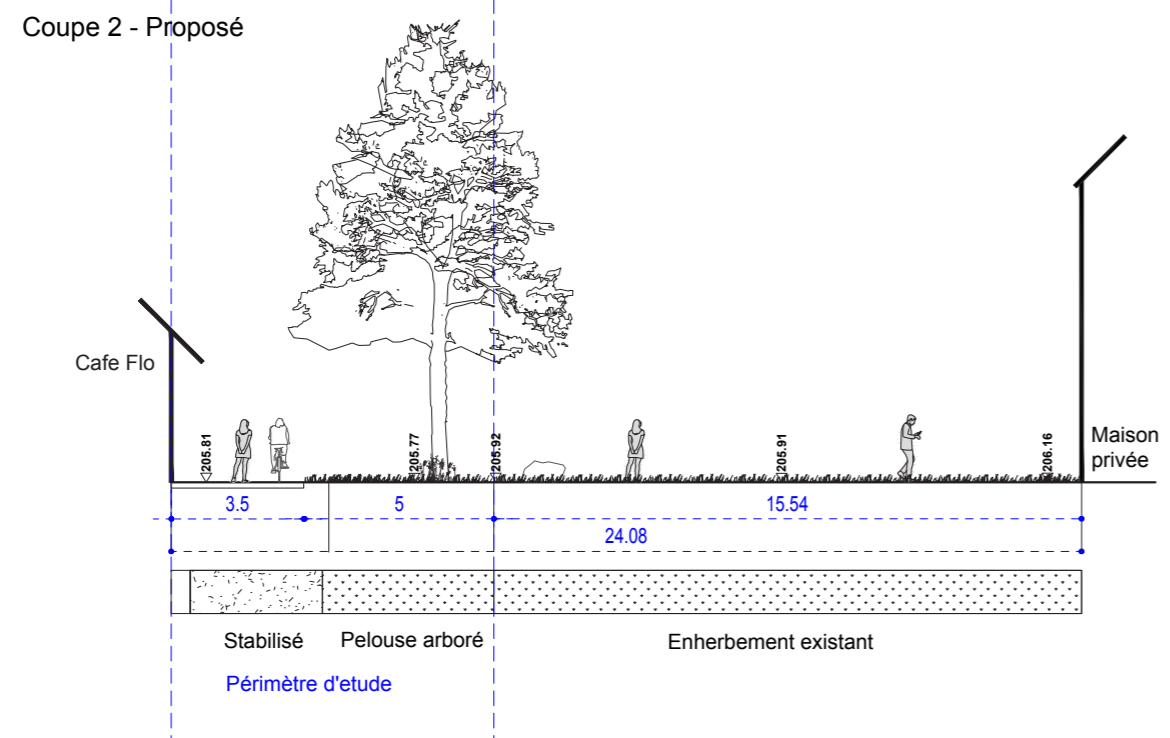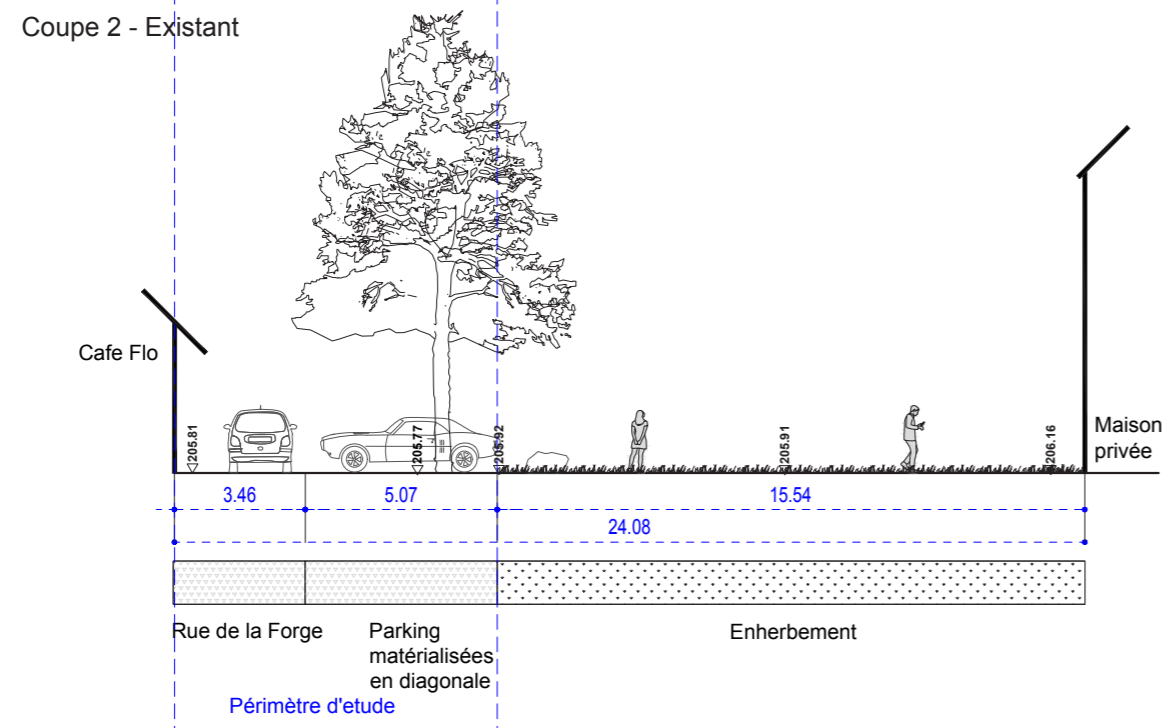

Localisation de coupe



Photo existant (2021)

Terrasse et jardin de l'Eglise


Ambiance du jardin



2. Parvis de la Mairie et piétonnier école

Parvis de la Mairie et piétonnier école

Croquis - 750e

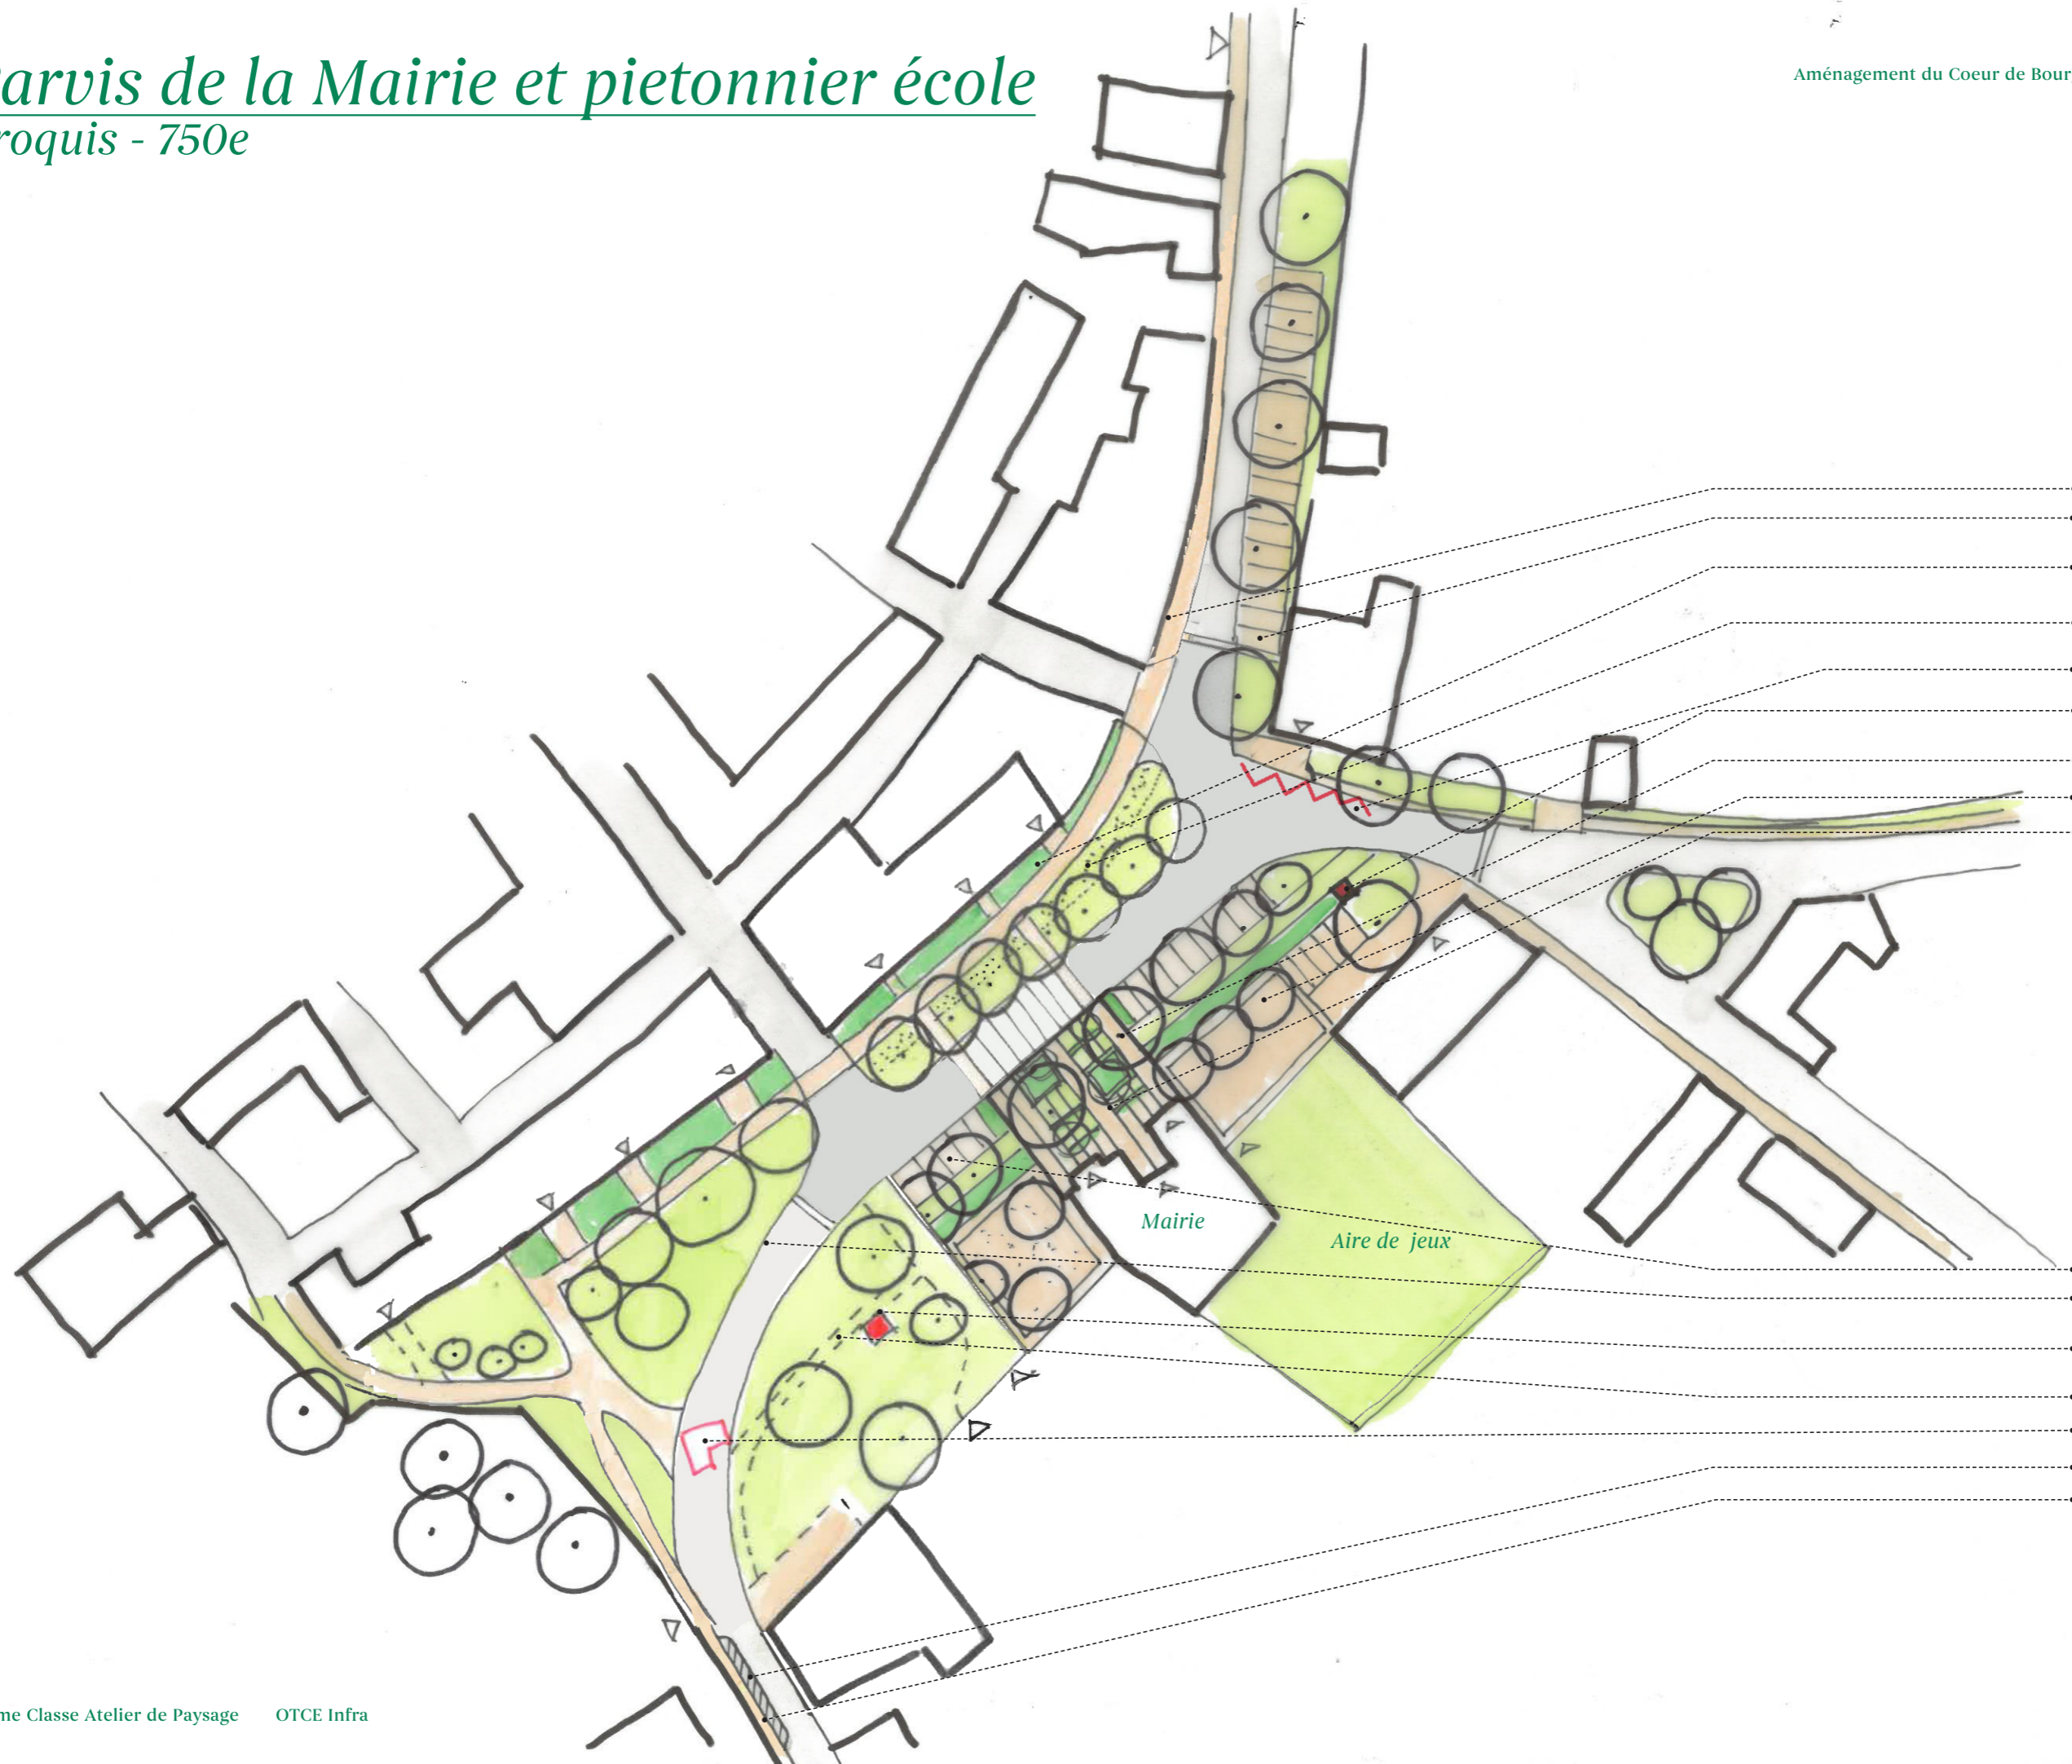


- Trottoir
- Parking
- Végétalisation des façades de bâtiments / jardins
- Parking engazonné
- Dépose de grands bus
- Croix mise en valeur
- Arbre existant
- Arbre propos
- Parvis / jardin de la Mairie

- Parking
- Réalignement de la D23
- Puit mise en valeur
- Chemin piéton
- Démolition du WC existant
- Ecluse simple
- Trottoir



Parvis de la Mairie et piétonnier école

Projet AVP

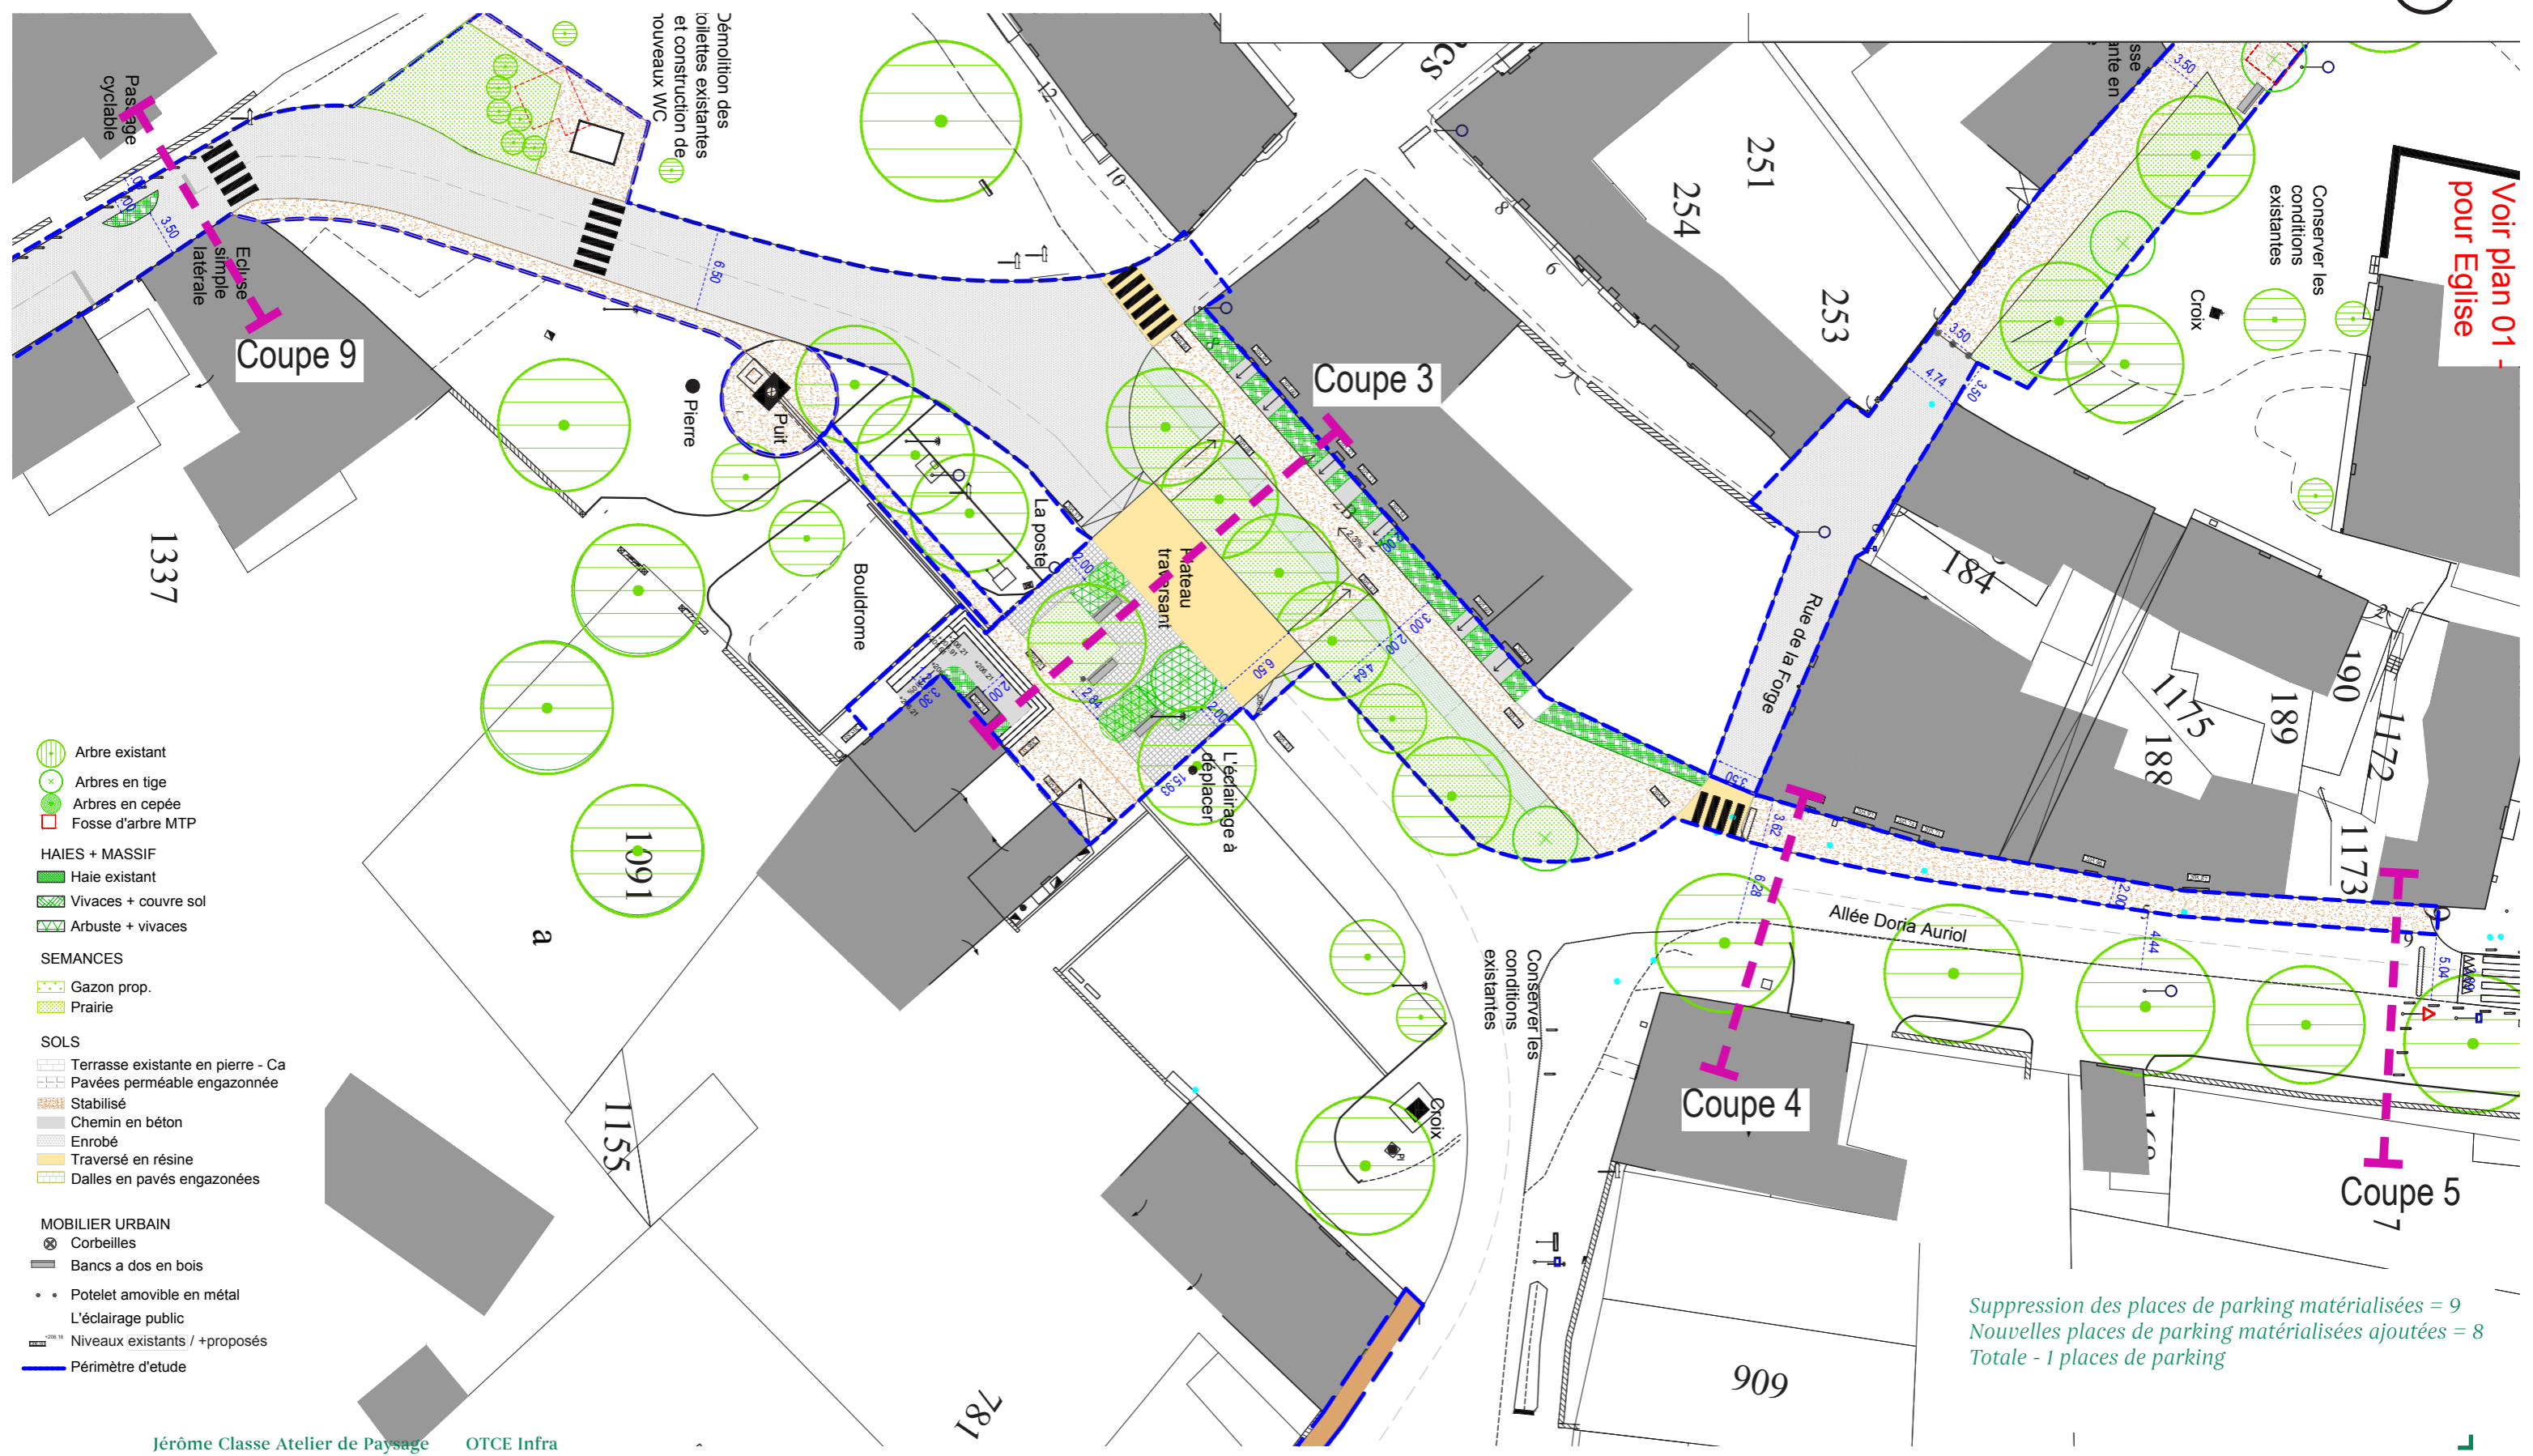

- Arbre existant
- Arbres en tige
- Arbres en cèpée
- Fosse d'arbre MTP
- HAIES + MASSIF**
- Haie existant
- Vivaces + couvre sol
- Arbuste + vivaces
- SEMANCES**
- Gazon prop.
- Prairie
- SOLS**
- Terrasse existante en pierre - Ca
- Pavés perméable engazonnée
- Stabilisé
- Chemin en béton
- Enrobé
- Traversé en résine
- Dalles en pavés engazonnées
- MOBILIER URBAIN**
- Corbeilles
- Bancs a dos en bois
- Potelet amovible en métal
- L'éclairage public
- Niveaux existants / +proposés
- Périmètre d'étude




Suppression des places de parking matérialisées = 9
 Nouvelles places de parking matérialisées ajoutées = 8
 Totale - 1 places de parking

Place de la Mairie

Croquis - périmètre projet en rouge



Coupe 3- 200e

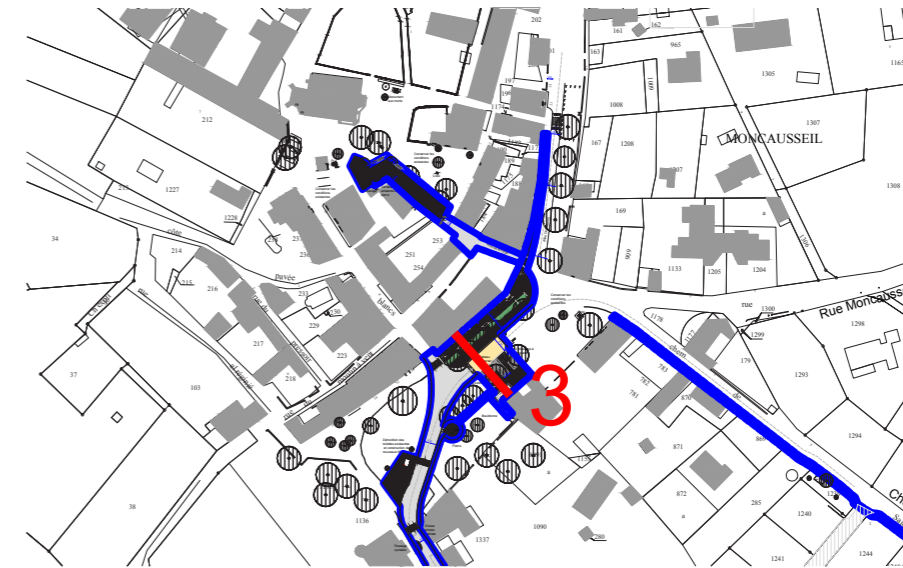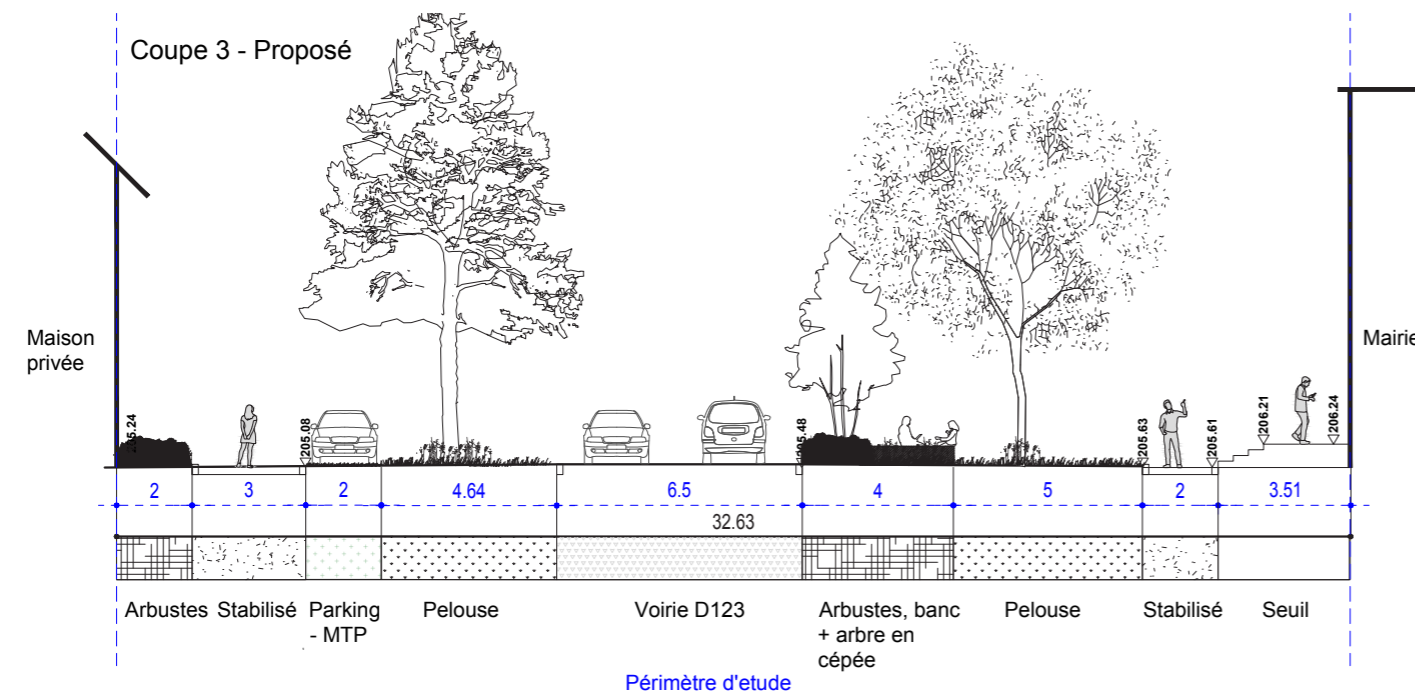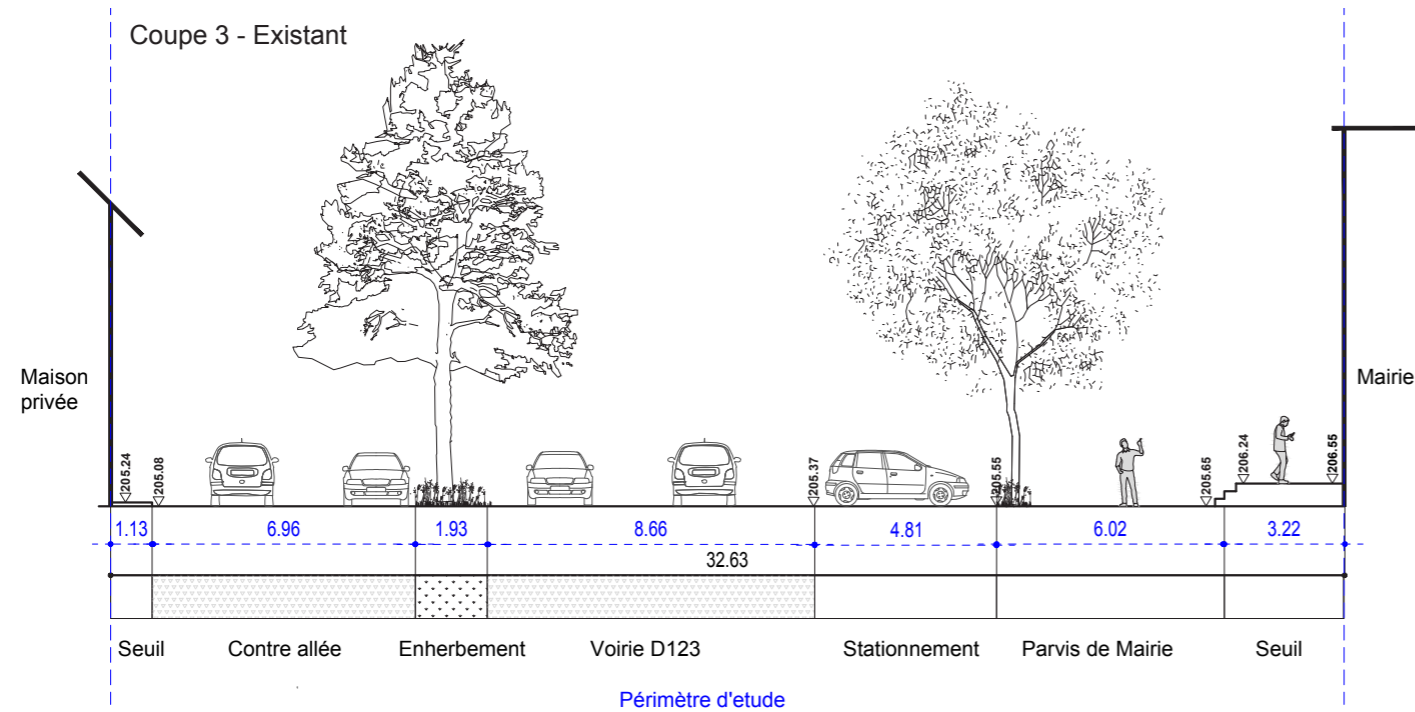


Localisation de coupe



Photo existant

Place de le Mairie - trottoir à l'école

Coupes 4 et 5 200e

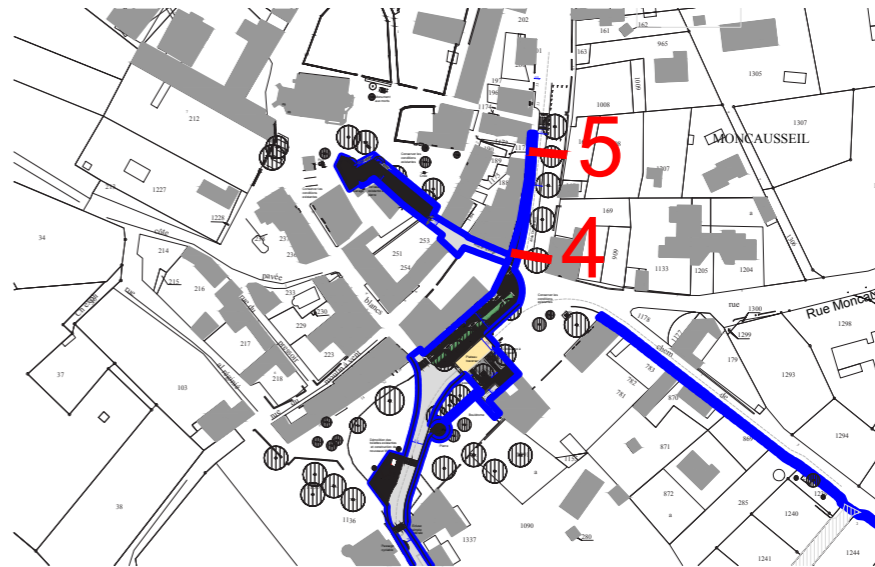





Localisation de coupe



Photo existant- Coupe 4



Photo existant- Coupe 5

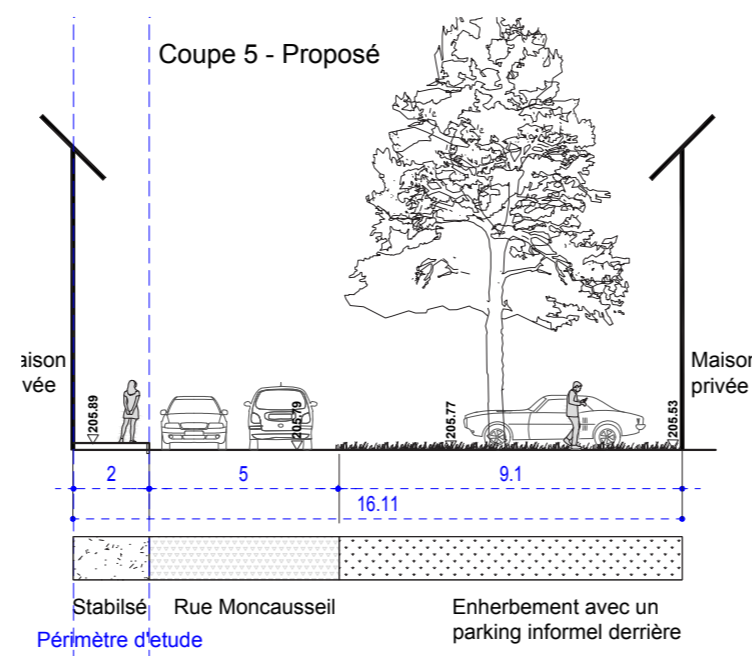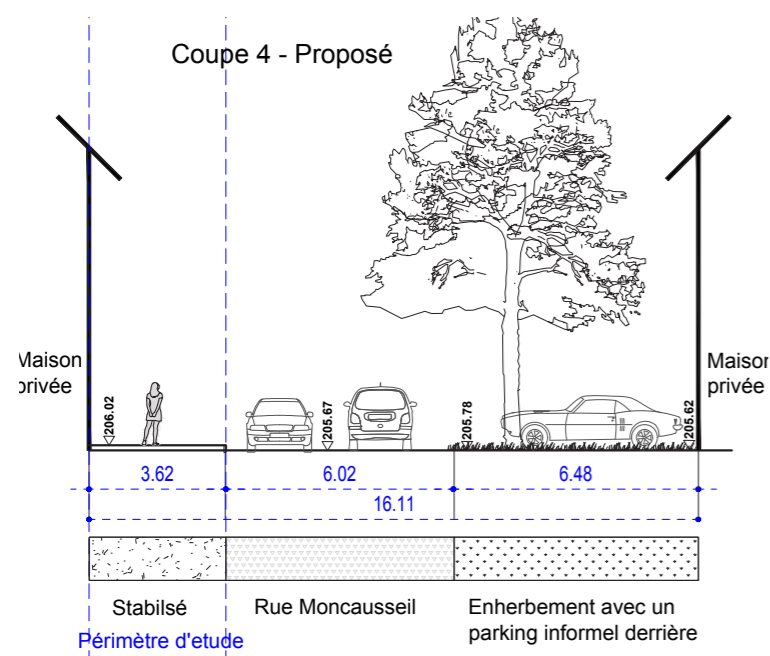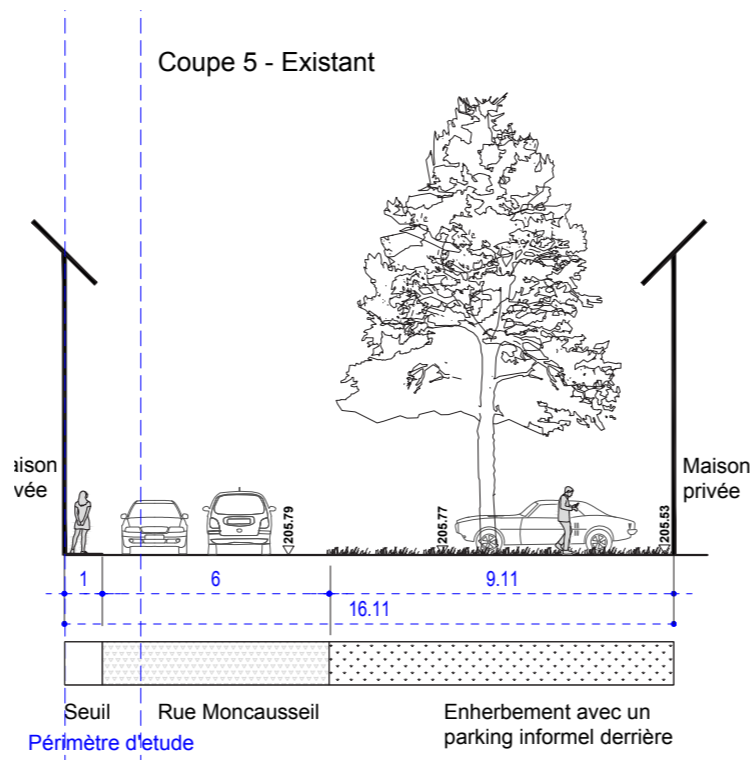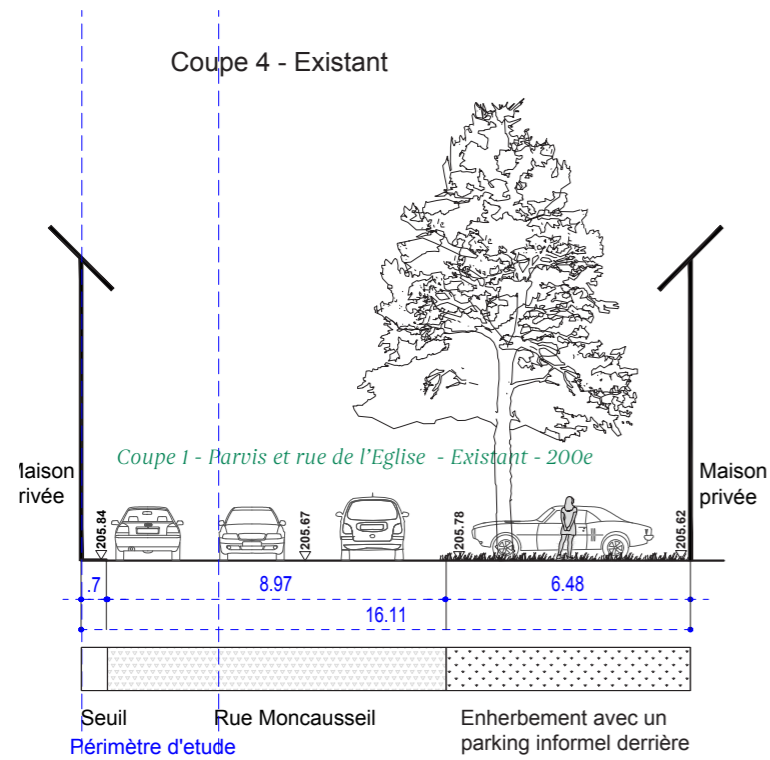


Place de le Mairie - Ecluse simple latérale




Coupe 10 200e / Plan 200e



Photo existant- Coupe 10

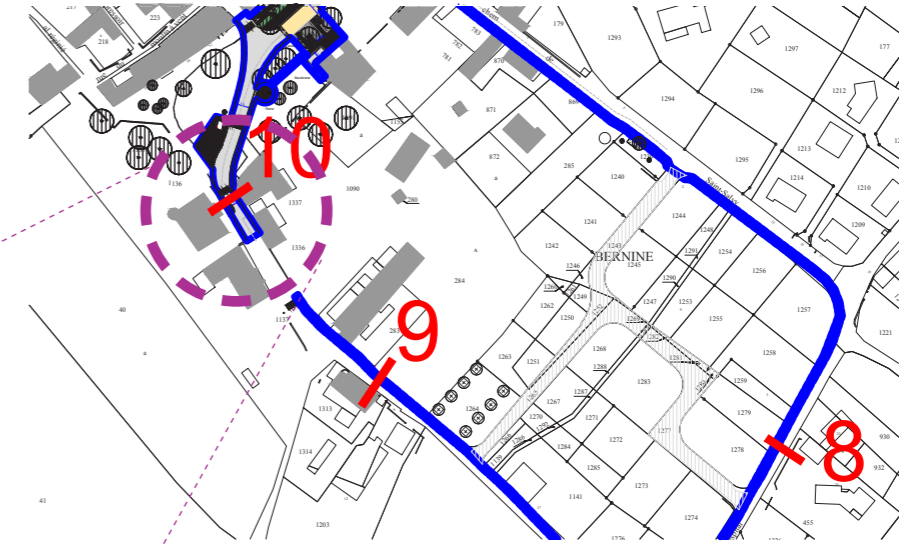

Coupe 10 - Existant

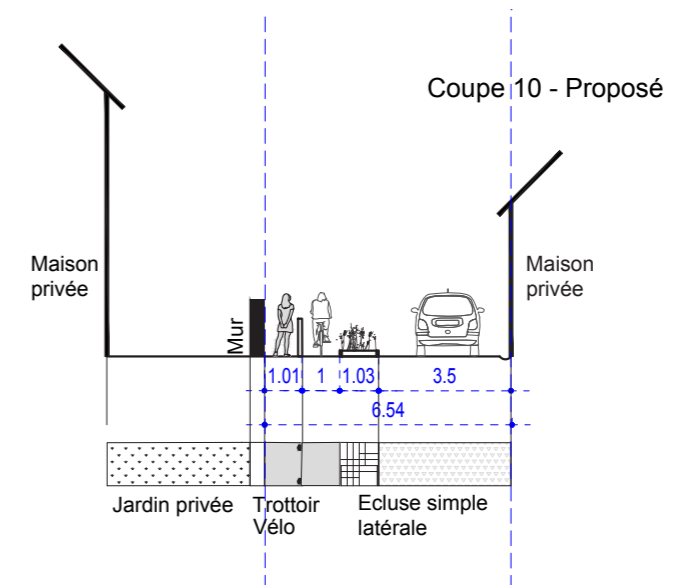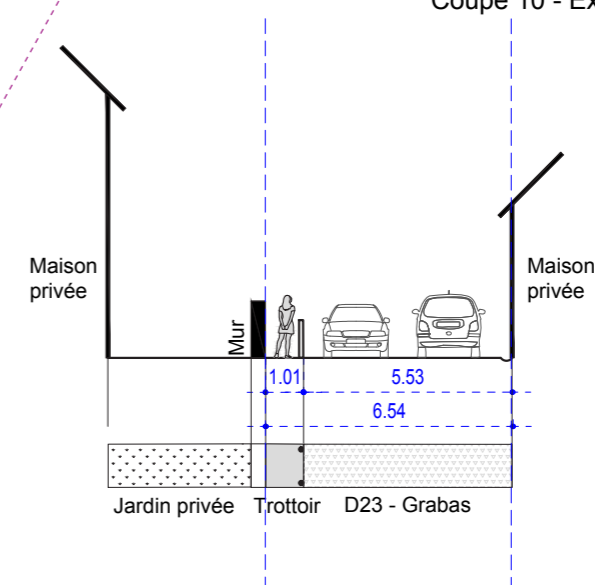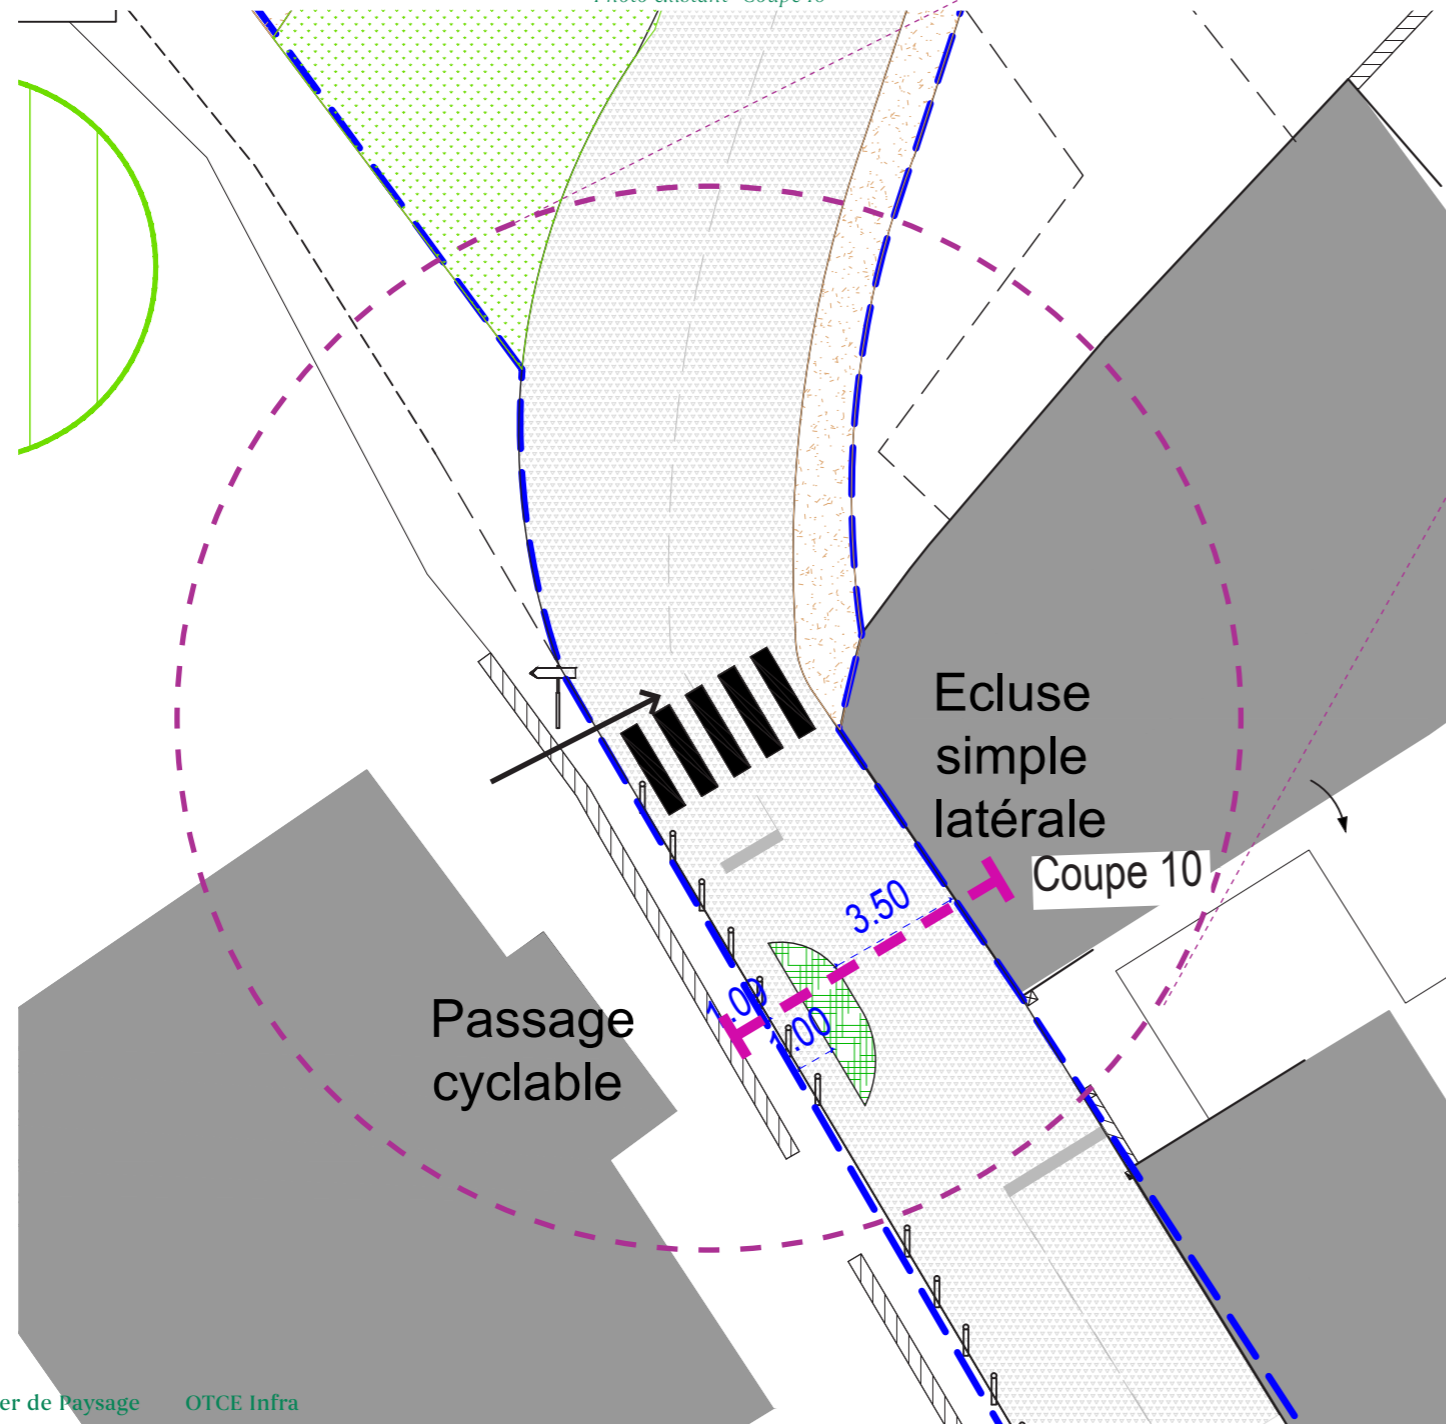

Place de la Mairie


Quelques références



Luzinay place du village (38) - Ménard Paysage & Urbanisme



Colombiers (34) - ATP Paysage

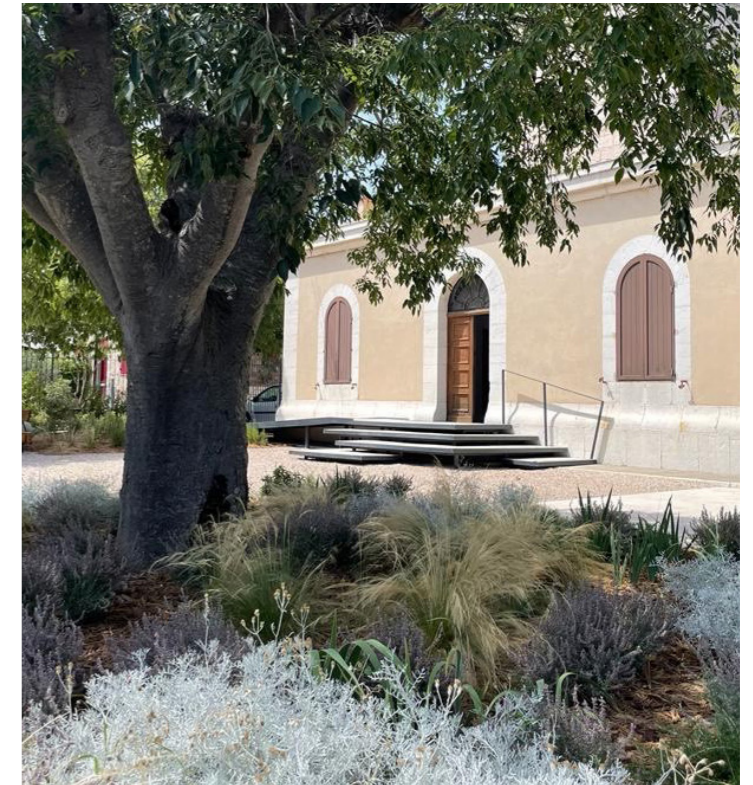


Phare de la Garoupe - Antibes - ALEP




Luzinay place du village (38) - Ménard Paysage & Urbanisme



Luzinay -Place du village (38)- Ménard Paysage & Urbanisme

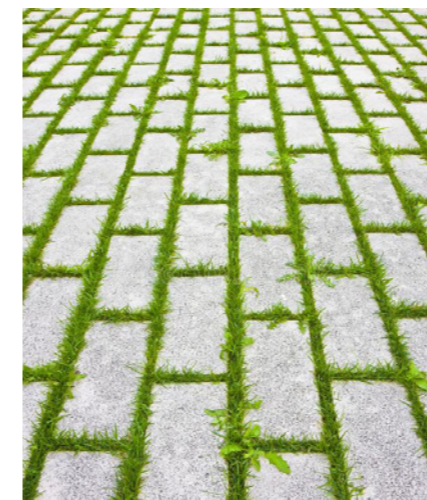

Pavées permeables engazonnés

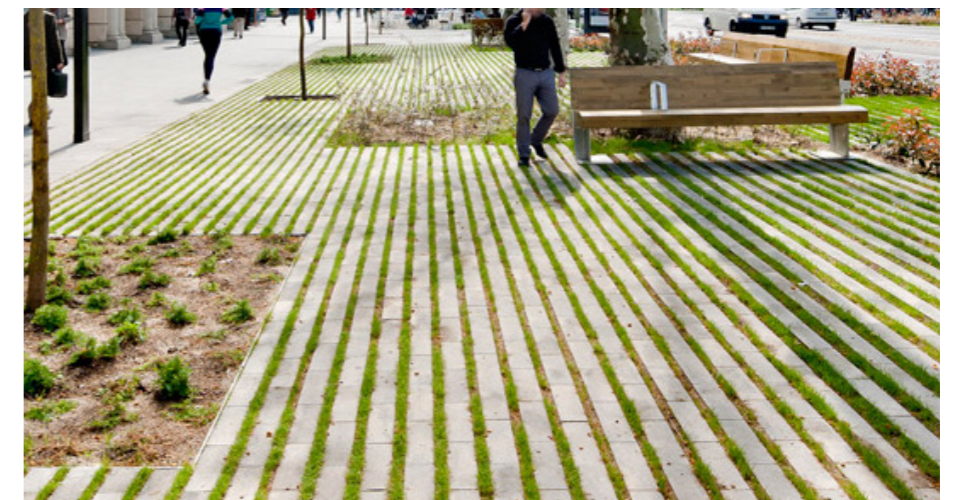


Pavées permeables engazonnés

3. Chemins de liaisons entre lotissements et centre bourg




Chemins de liaisons entre lotissements et centre bourg

Ajouter des trottoirs

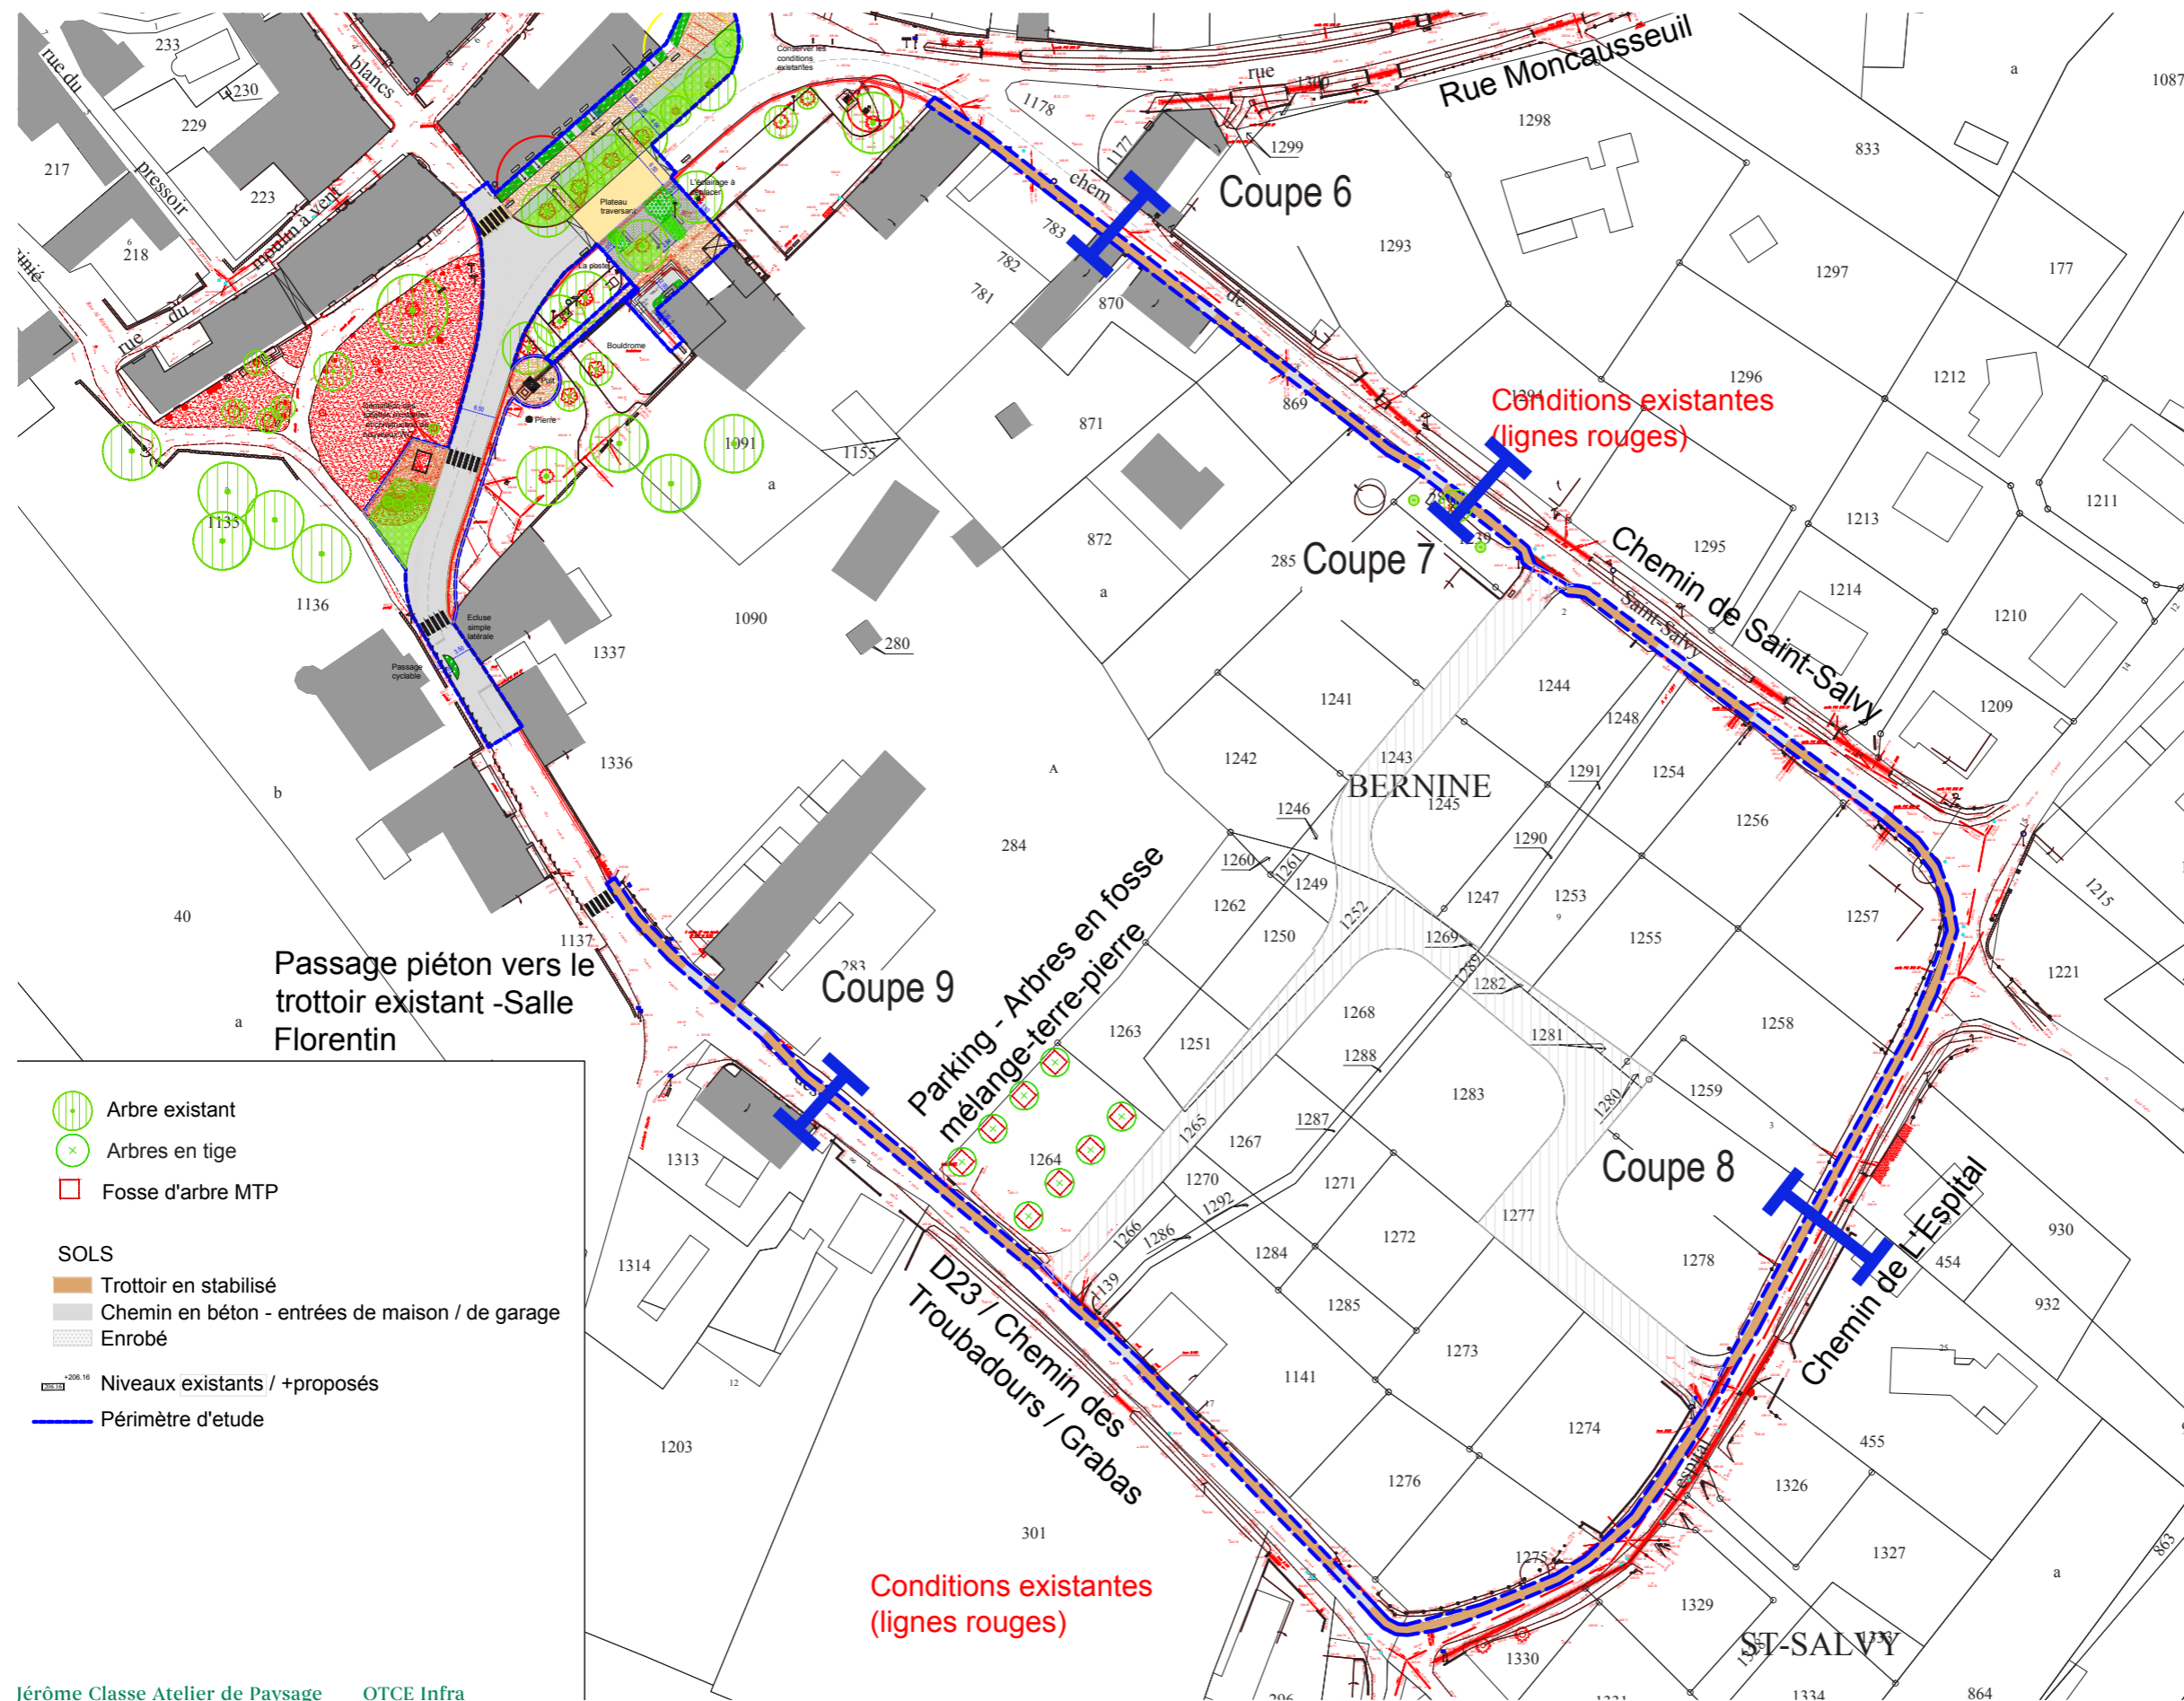

Chemins de liaisons entre lotissements et centre bourg

Coupes 6 et 7 - 200e

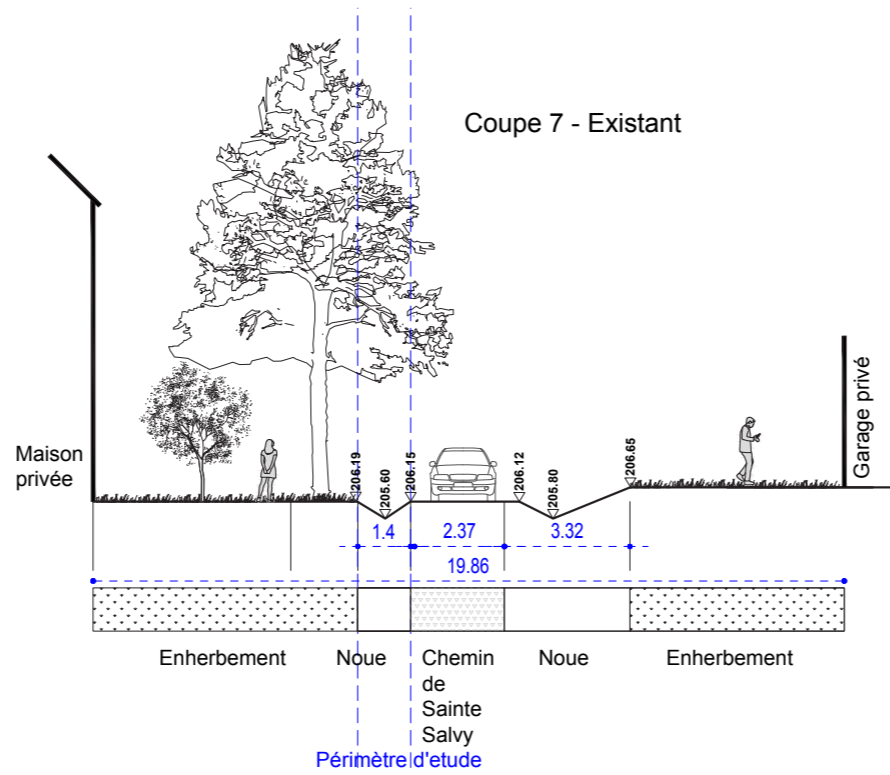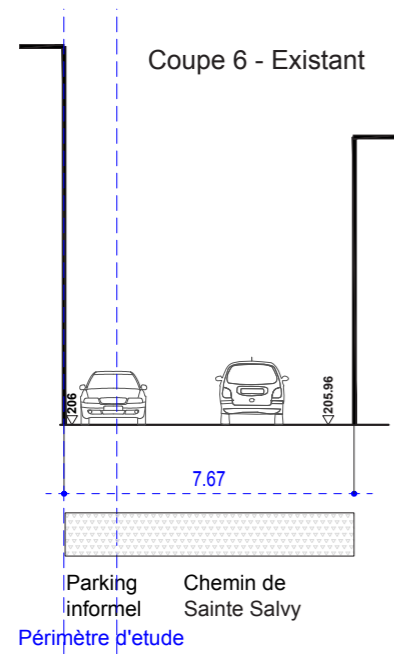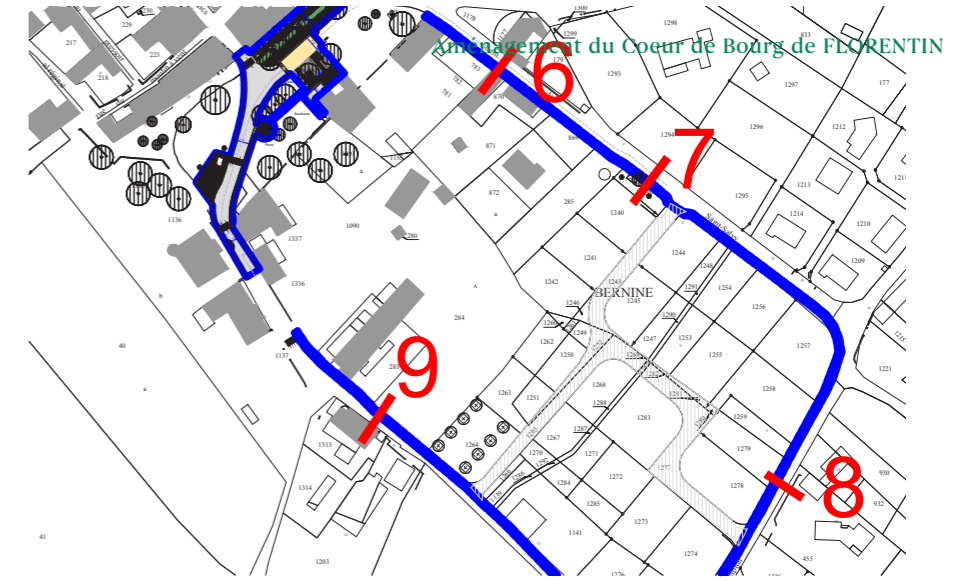

Localisation de coupe



Photo existant - Coupe 6



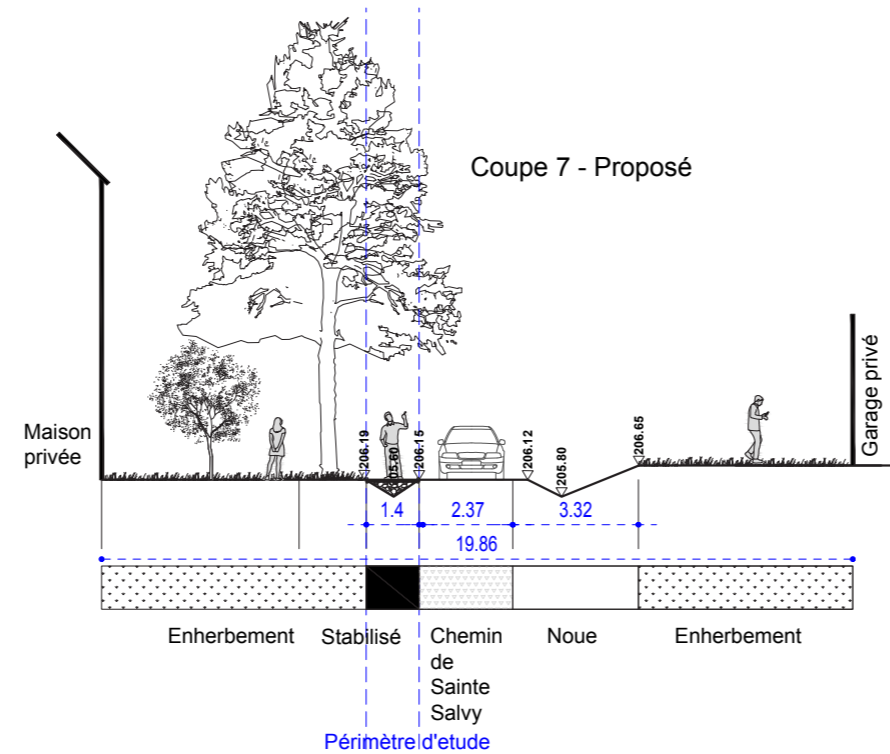


Photo existant - Coupe 7

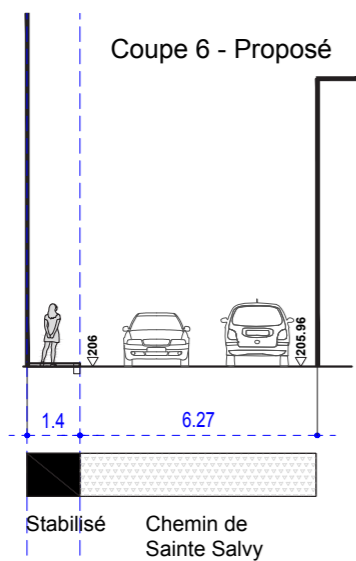


Chemins de liaisons entre lotissements et centre bourg


Coupes 8 et 9 - 200e

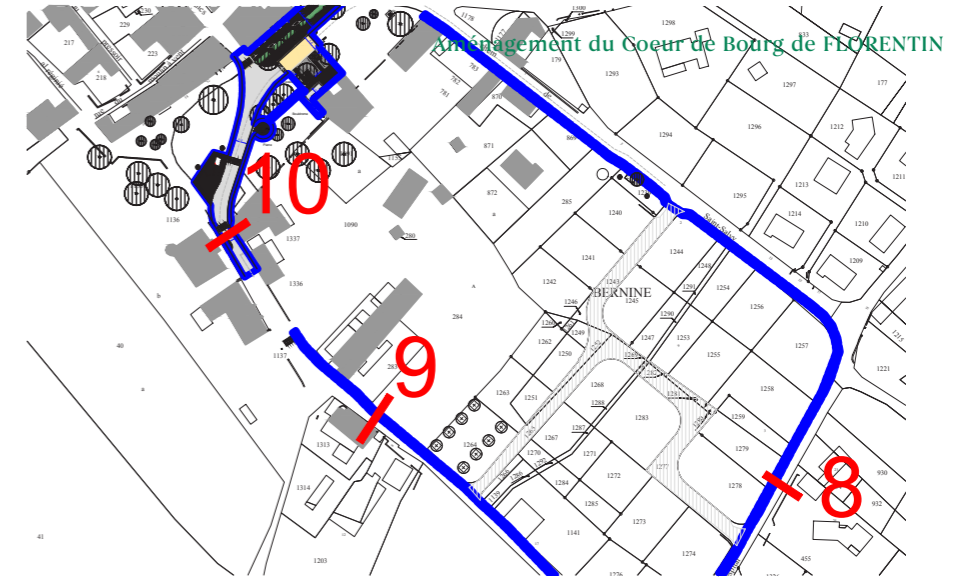

Coupe 8 - Existant

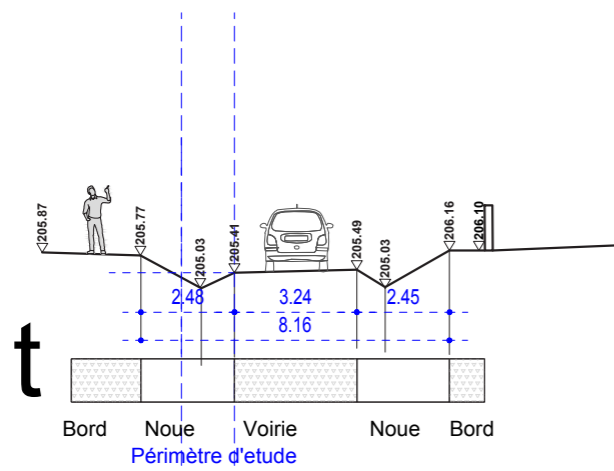

Coupe 9 - Existant

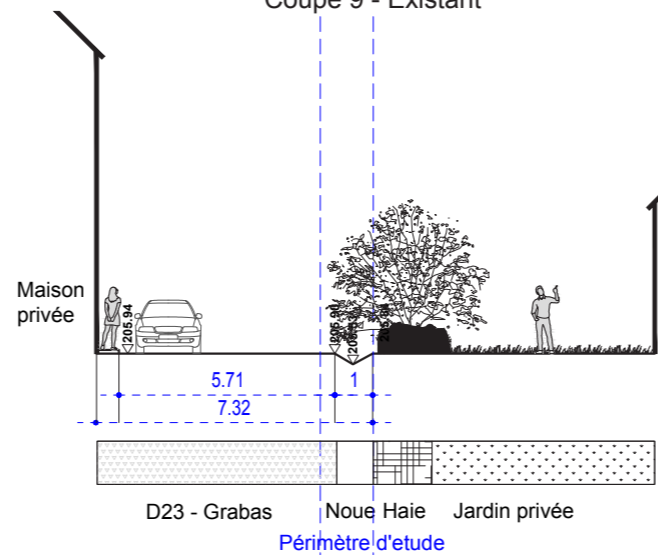


Localisation de coupe




Photo existant - Coupe 9

Coupe 8 - Proposé

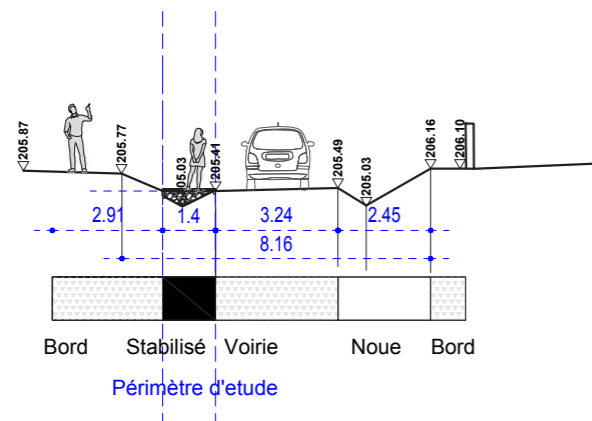

Coupe 9 - Proposé

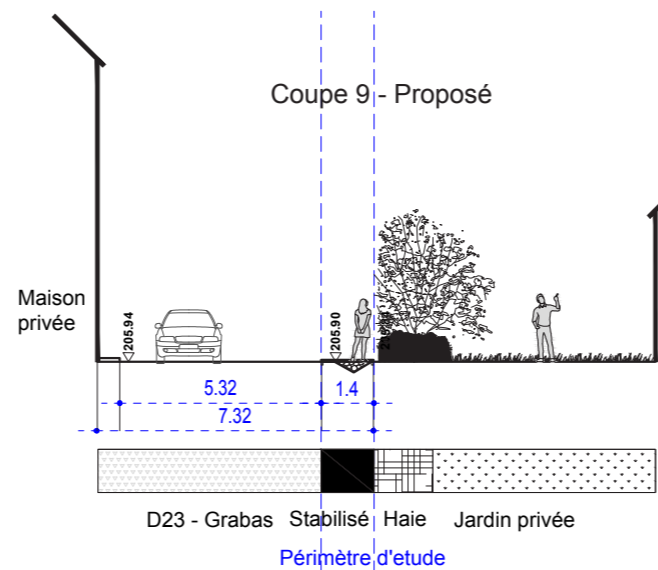


4. Matériaux et Palette Végétale

Sols stabilisés - Trottoir / Terrasse
Café Flo





Sols pavés enherbés - Place de la
Mairie

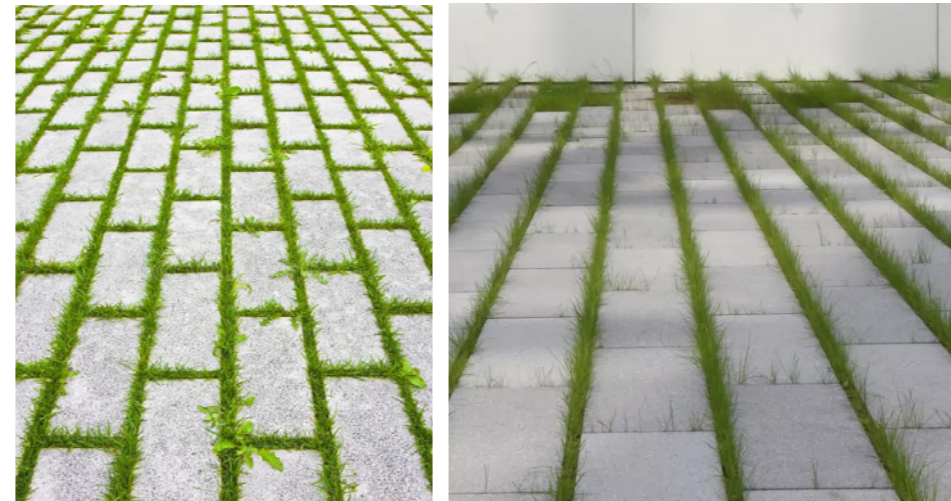

Cheminement stabilisé




Parking - Dalles en pavés engazonnés - Mairie

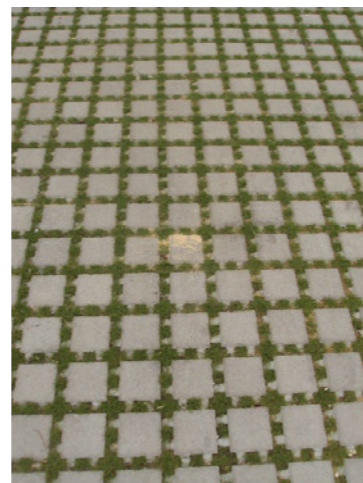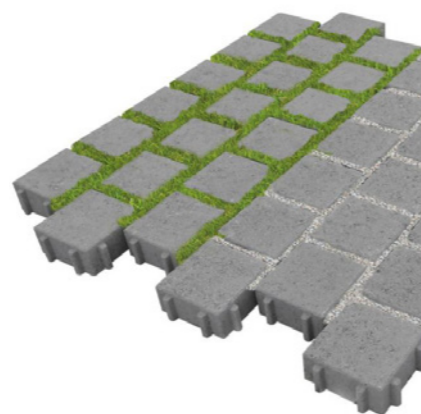

Voirie - Enrobé /
Bordures et caniveaux
en béton



Traversée résine

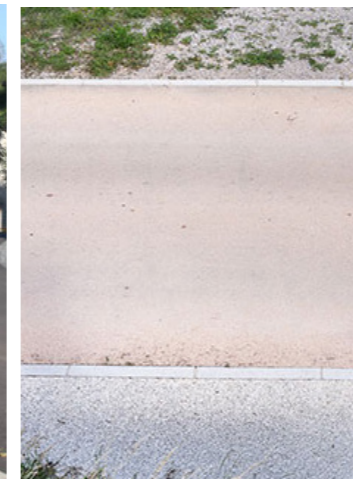

Bancs en bois



Les mobiliers :

Corbeilles

Potelets amovibles

Arbres

Celtis australis / *Tilia cordata* / *Prunus avium plena*



Celtis australis

Tilia cordata

Prunus avium plena

Arbres en cépées

Magnolia stellata / *Amélanquier* / *Érable japonais* / *Cercis siliquastrum*



Magnolia stellata

Amélanquier

Érable japonais

Cercis siliquastrum

Massifs vivaces et couvre-sol :

Sauges, *romarins*, *cistes*, *euryops*, *euphorbes*, *Millepertuis*, *Echinacées*, *Pervenche*, *Alcea ficifolia*, *Artemisia stelleriana*,



Sauges

Cistes

Euryops

Euphorbes

Millepertuis

Echinacées

Pervenche

Alcea ficifolia

Artemisia stelleriana

Massifs Arbustes at vivaces :

Cistes, *lavandes*, *abelias*, *Myrtes*, *Romarsins*, *Gaura*, *Pennisetum*, *Iris germanica*, *Pittosporum tenuifolium*



Cistes

Lavandes

Abelias




Myrtes

Romarsins

Gaura

Pennisetum

Iris germanica

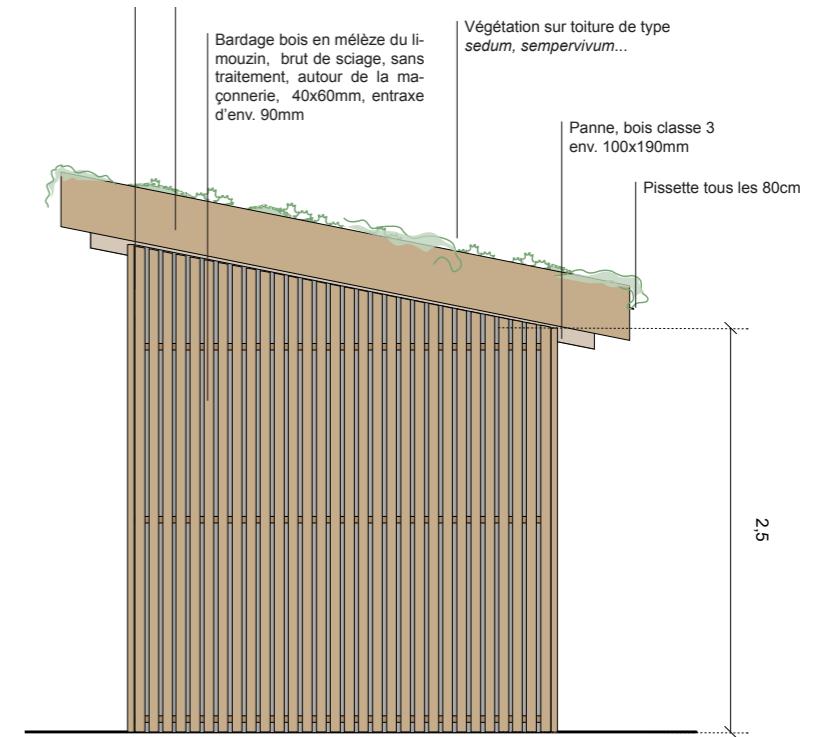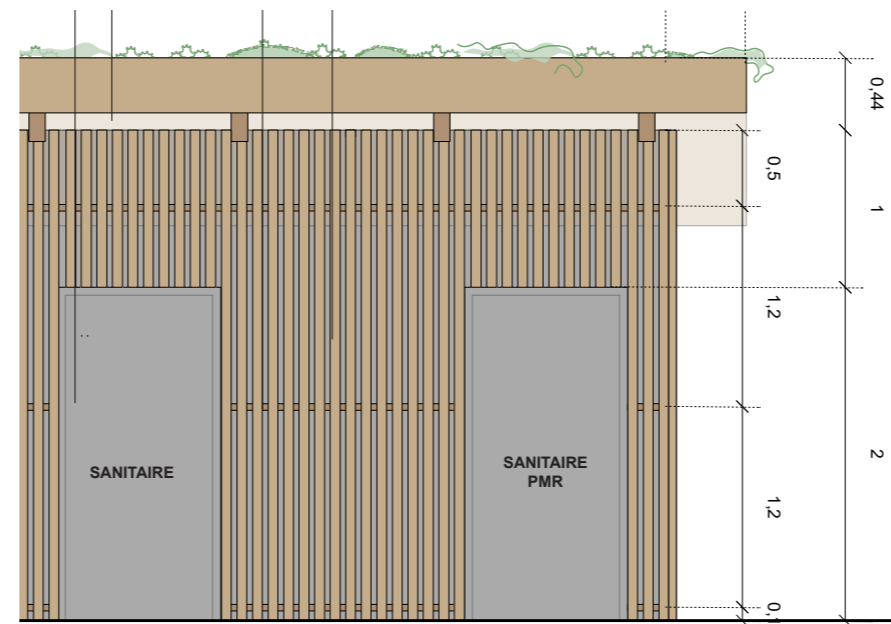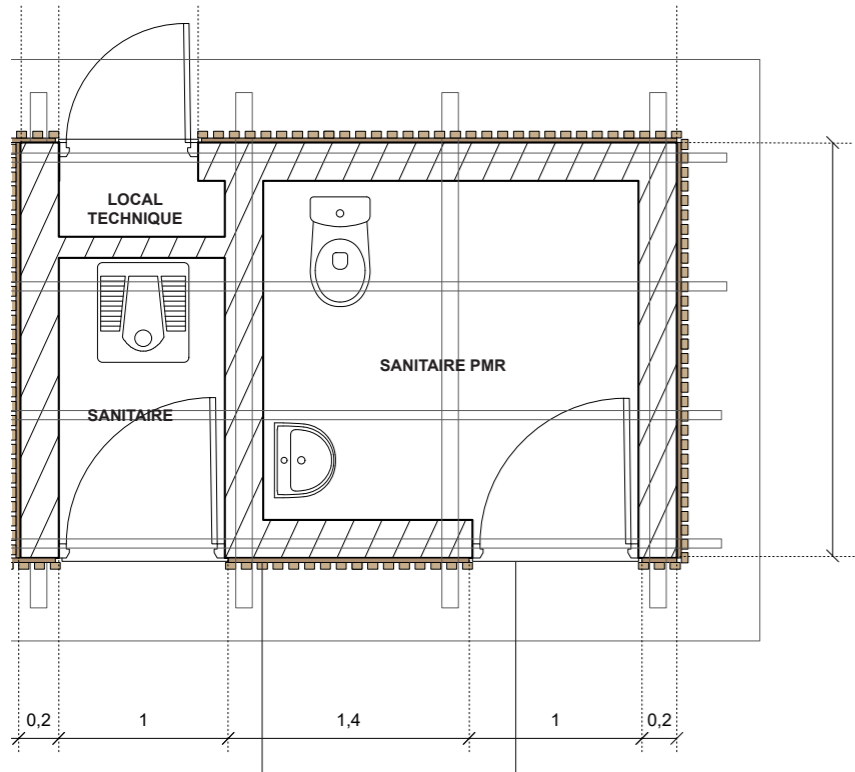

Aménagement possible des nouvelles toilettes



Démolition des toilettes existantes



Exemples de toilettes publiques



Cistes