


Département de l'Oise (60)

Commune d'ESSUILES
Lieu-dit : Saint-Rimault

PLAN D'ALIGNEMENT Rue Page Rue d'Essuiles

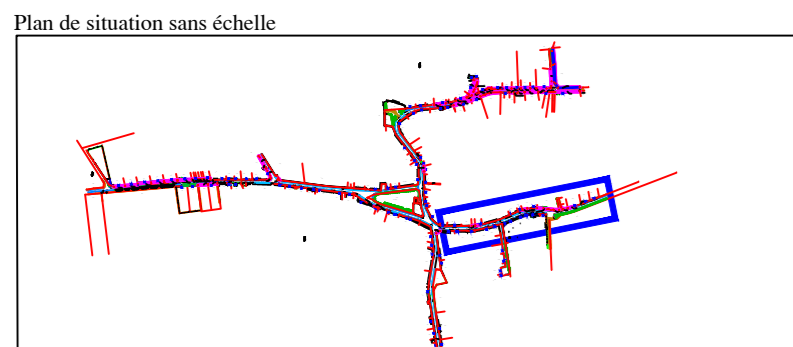

Notes : Seul un plan signé par un Géomètre-Expert, à l'échelle, avec le cachet du cabinet, garantit les indications figurant dessus. En cas d'utilisation d'un plan sans ces dites mentions, le cabinet AET se dégage de toute responsabilité.

	Références du terrain :	Etabli en Août 2023
	Lieu-dit : Saint-Rimault Cadastré : Section A et ZD	
Document n° : 2150633	Planimétrie rattachée au système BRG93 (CC49) coordonnées GPS	Echelle : 1/250
AET		
LA NEUVILLE BOY (60) 94000 15, rue de la République Tel : 03 44 37 02 25 Fax : 03 44 37 02 26	S.A.R.L. de Géomètres-Experts n° STR_0000007 E-mail : net.germevins@orange.fr	COMPTEUR 0602046 15, rue de la République Tel : 03 44 37 02 25 Fax : 03 44 37 02 26

