

Département : CREUSE (23)
Commune : ROYÈRE-DE-VASSIVIÈRE
 Section : C 02 - Numéro : Domaine Non Cadastre
 Adresse : 1876 Route de Rubeyne

PLAN DE DIVISION

Échelle : 1/250e
 Propriété de la Commune de Royère-de-Vassivière
 et de M. NEYRET Marc

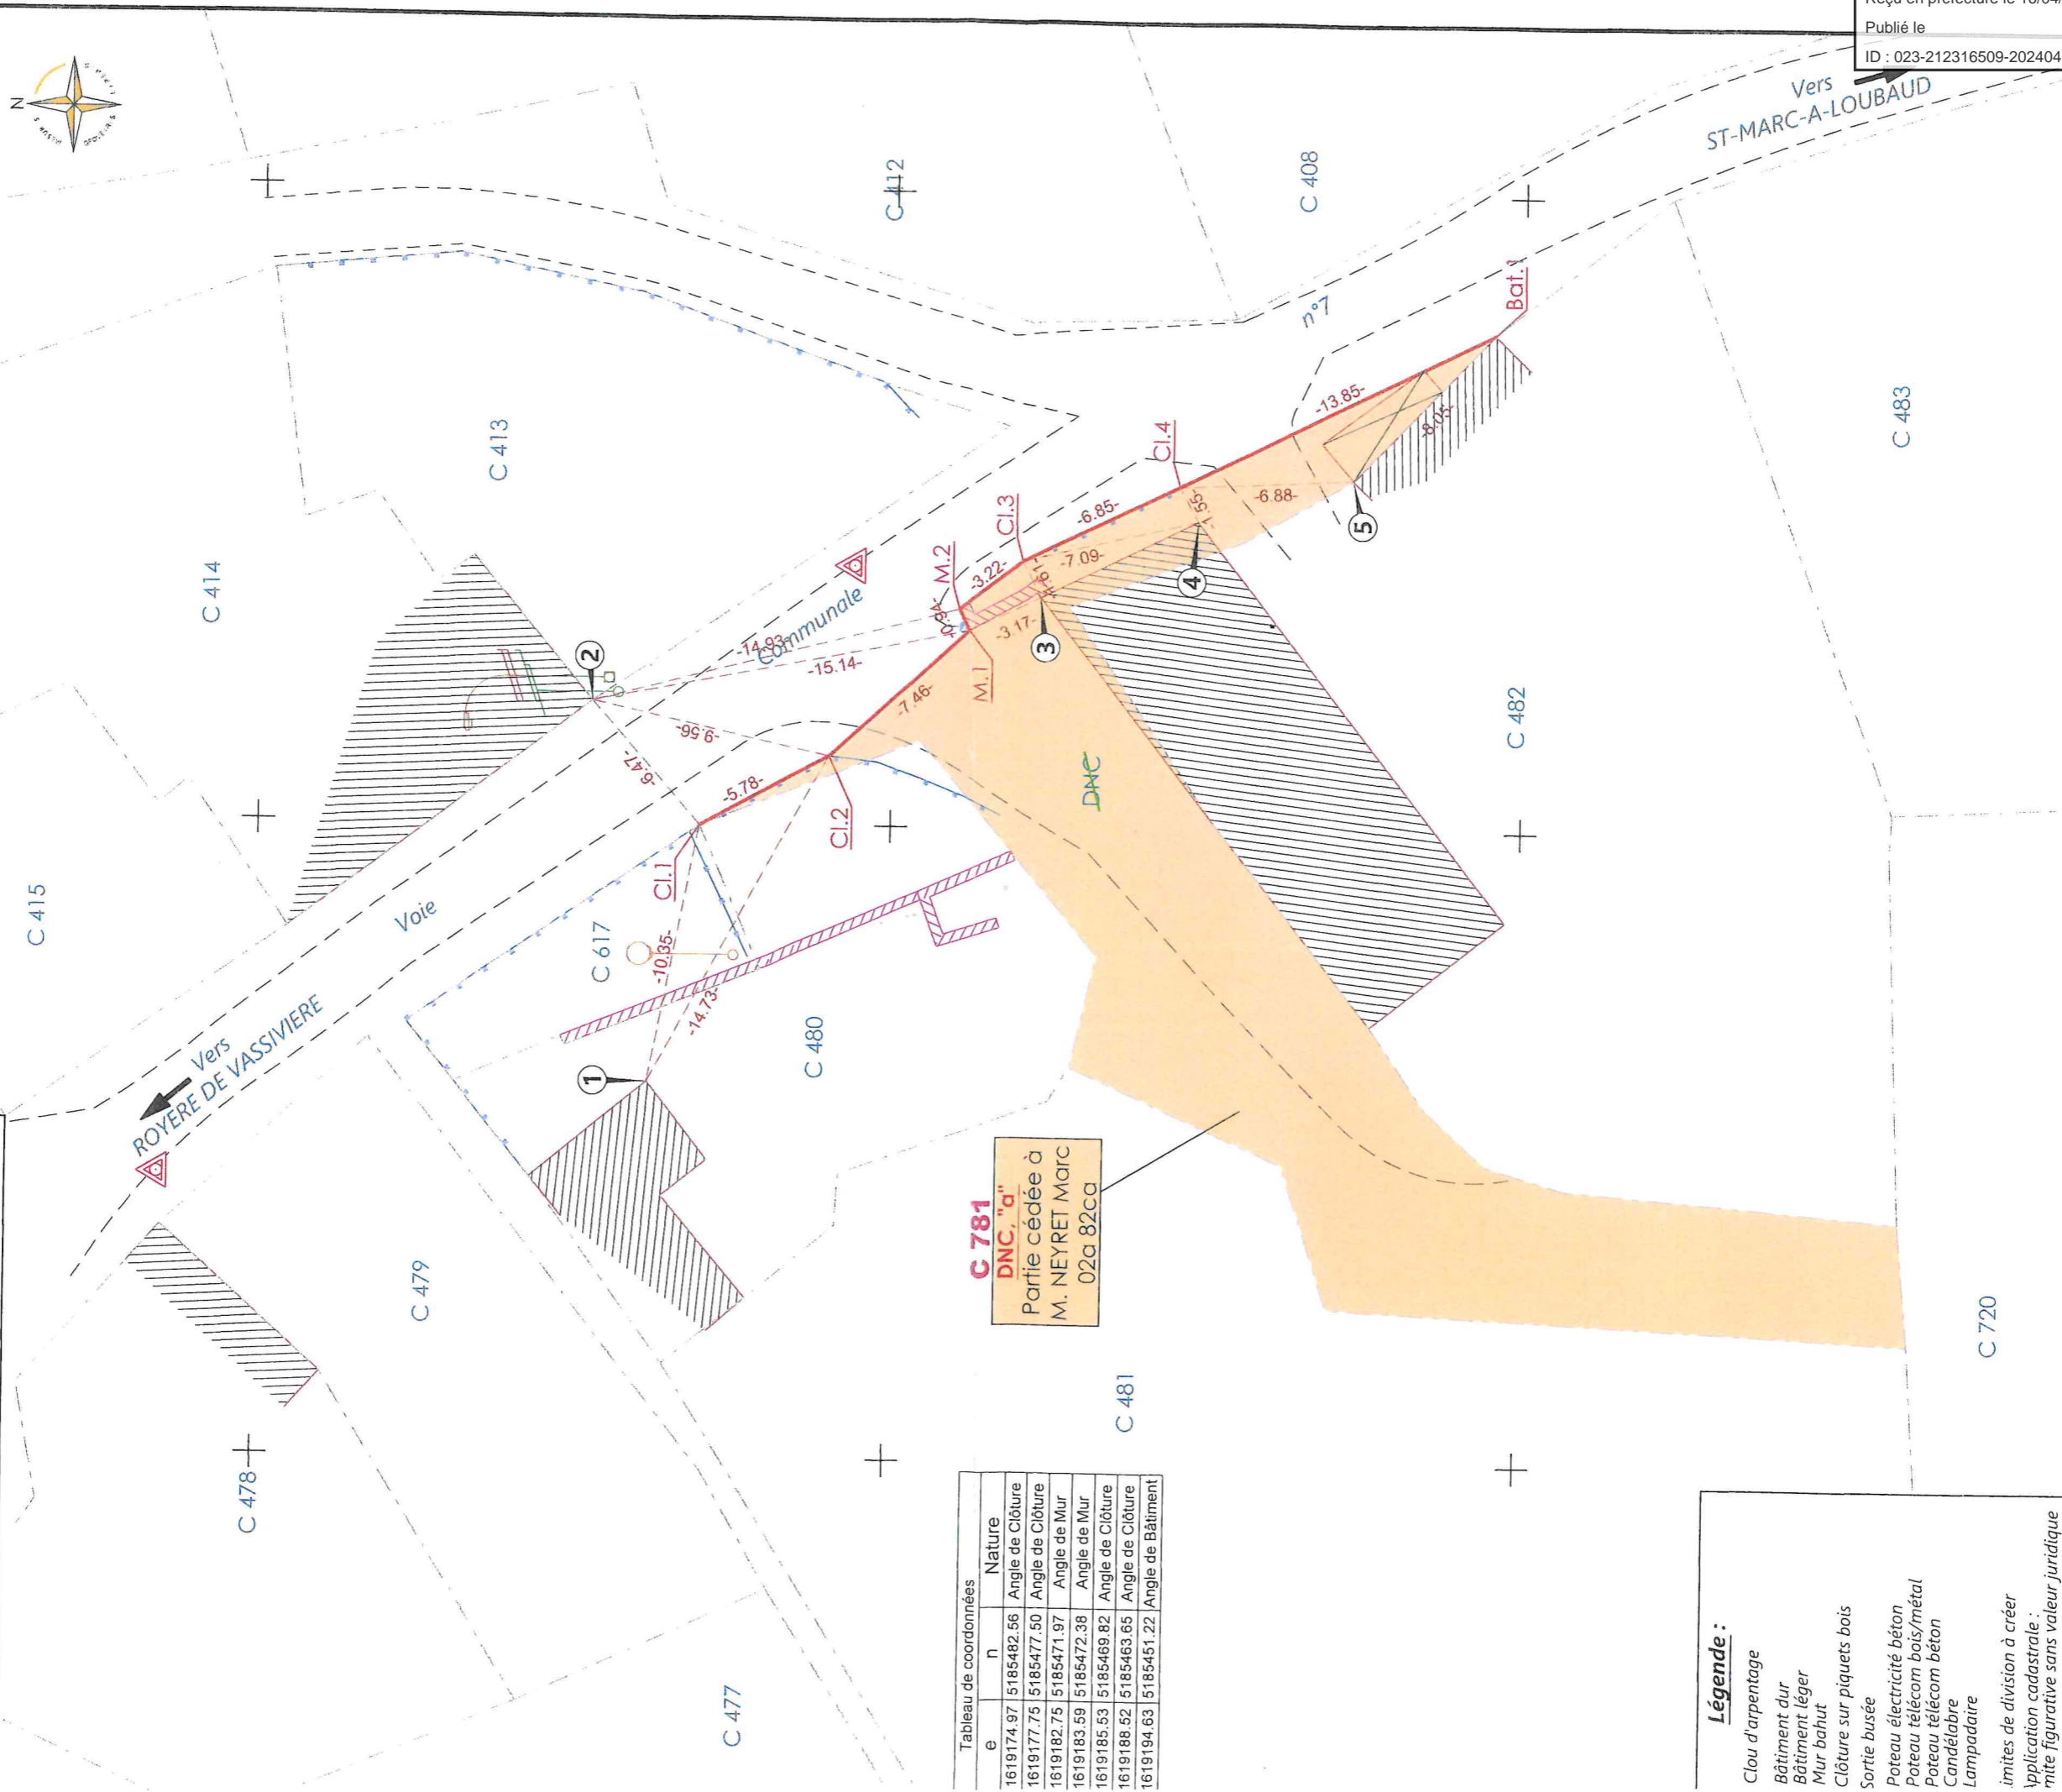


Tableau de coordonnées

e	n	Nature
1619174.97	5185482.56	Angle de Clôture
1619177.75	5185477.50	Angle de Clôture
1619182.75	5185471.97	Angle de Mur
1619183.59	5185472.38	Angle de Mur
1619185.53	5185469.82	Angle de Clôture
1619188.52	5185463.65	Angle de Clôture
1619194.63	5185451.22	Angle de Bâtiment

C 781
DNC, "a"
 Partie cédée à
 M. NEYRET Marc
 02a 82Ca

Légende :

- Clou d'arpentage
- Bâtiment dur
- Bâtiment léger
- Mur bahut
- Clôture sur piquets bois
- Sortie busée
- Poteau électricité béton
- Poteau télécom bois/métal
- Poteau télécom béton
- Candélabre
- Lampadaire
- limites de division à créer
- Application cadastrale :
 mite figurative sans valeur juridique



SELARL MESURES
 Place Treich-Laplène
 19200 USSEL
 05 55 72 17 71
 ussel@mesures.expert
 www.mesures.expert

Signature du responsable :

Planimétrie - Système Géographique RGF93 - Projection Lambert CC45

Relevé effectué le 13/09/2023

Date Réalisé par Responsable

Envoyé en préfecture le 16/04/2024
 Reçu en préfecture le 16/04/2024
 Publié le
 ID : 023-212316509-20240416-202404212-DE

Dossier : 23U267

