




Plan Local d'Urbanisme intercommunal

COMMUNAUTE DE COMMUNES ALTITUDE 800

DOCUMENT ARRETE

ZONE 3

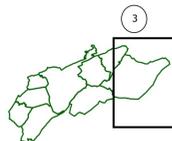

Partie de la communauté de communes au 1/11000 ème

Élaboration prescrite le 04/06/2018

Dossier arrêté le 01/07/2024

PLUI approuvé le

Vu pour rester annexé à la délibération du Conseil Communautaire du 01/07/2024


5. Annexes

5.1.2 Liste des servitudes d'utilité publique

Pièce n°5.1.2.3

Légende :

- Limite de la commune concernée
- AC1 : Servitudes de protection des monuments historiques**
 - Monument historique
 - Périmètre de protection
- AS1 : Servitudes attachées à la protection des eaux potables instituées en vertu de l'article L.20 du Code de la santé**
 - Périmètre de protection immédiat
 - Périmètre de protection rapproché
 - Périmètre de protection éloigné
- I4 - Servitude relatives à l'établissement des canalisations électriques**
 - HTB
 - HTA
- EL7 : Servitudes d'alignement**
 - Route concernée

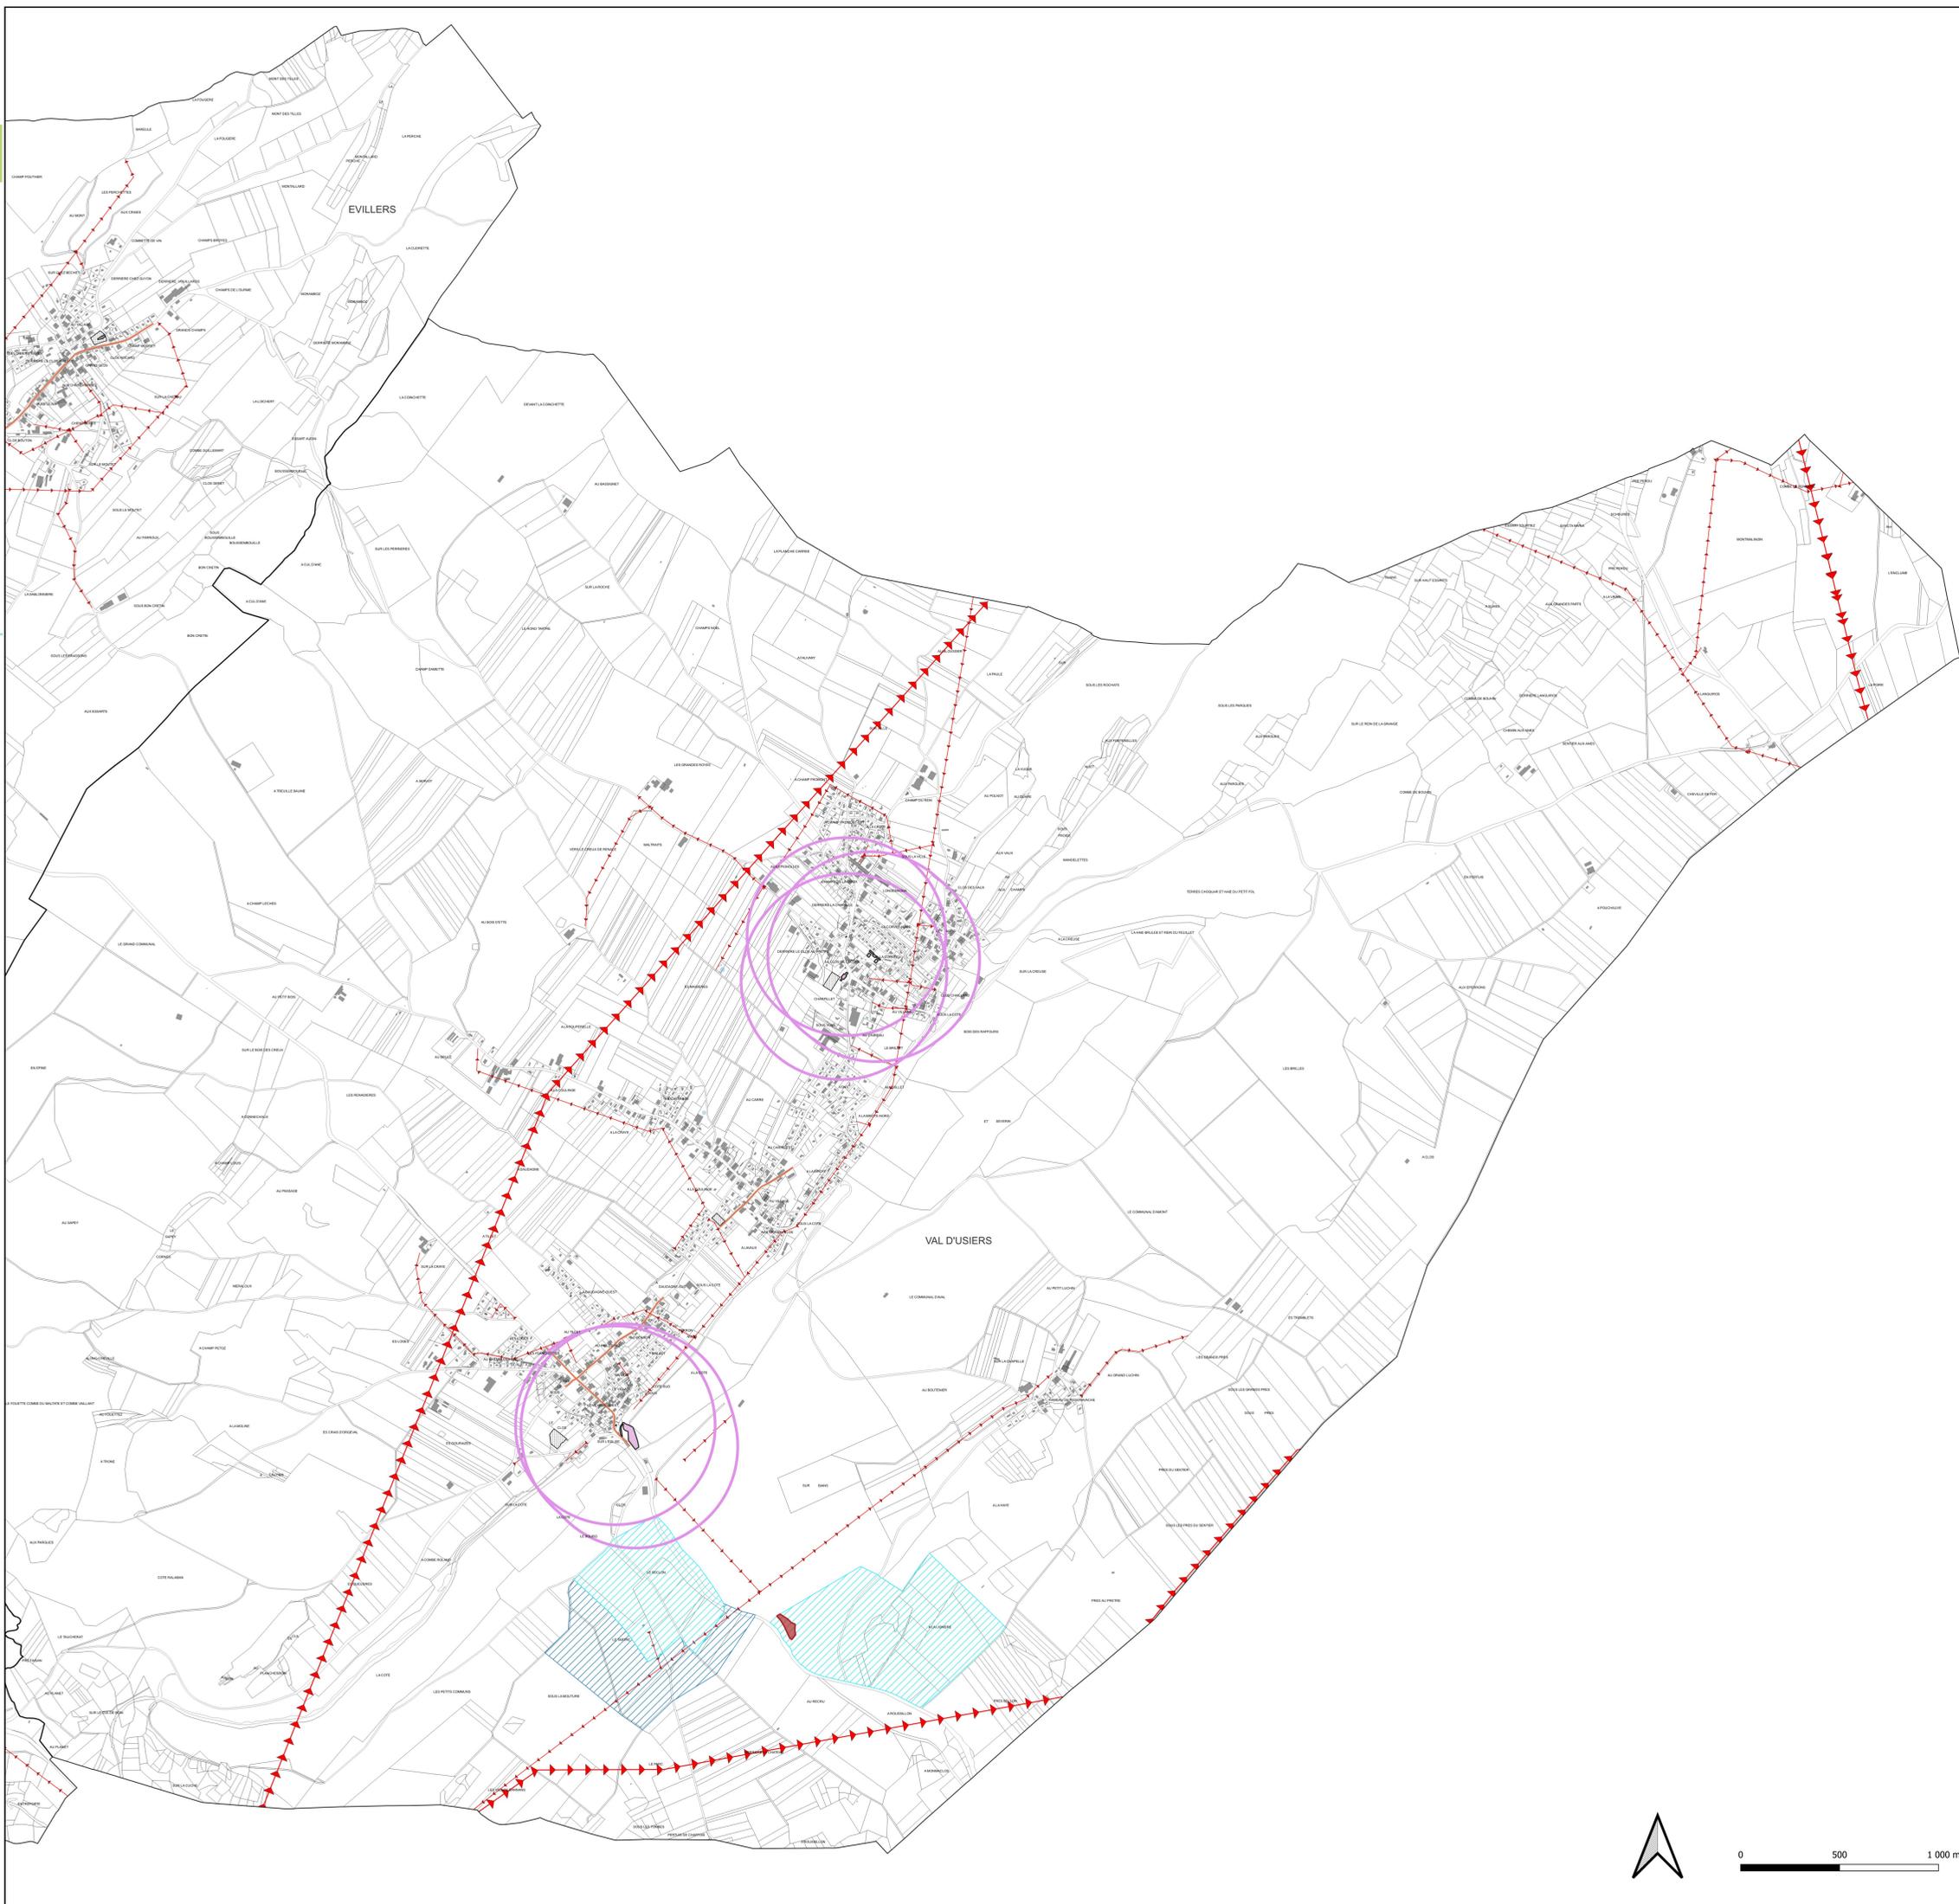

0 500 1 000 m