

Département du Tarn  
Commune de CUQ-TOULZA



Section G

# PROJET DE CESSION DE CHEMINS

## Chemin "Le Keq" (b)

N° de dossier : 240416

Dressé le 14.06.2024

Dessin : D.B

**VALORIS** Géomètre-Expert


3 Avenue des Frères Arnaud  
31250 REVEL

Tél : 05 62 18 71 30

mail : [revel@valoris.expert](mailto:revel@valoris.expert)

AUTERIVE - REVEL - TOULOUSE  
NAILLOUX - VENERQUE - BRAM - LEGUEVIN  
LABARTHE SUR LEZE

### PLANS DE SITUATION

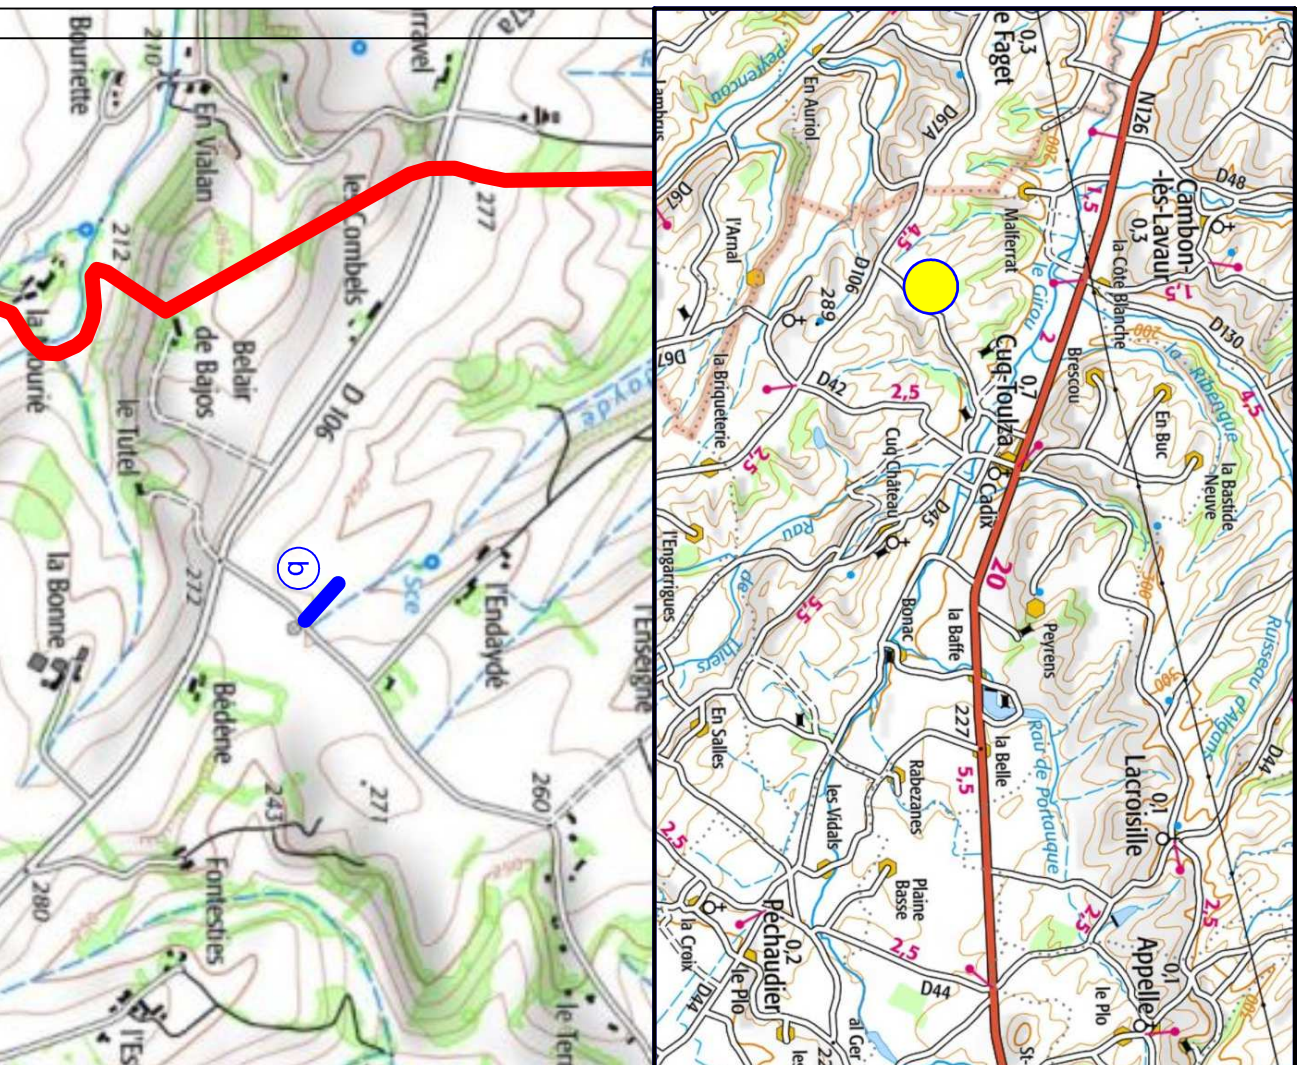

### EXTRAIT DU PLAN CADASTRAL - Echelle : 1/2000

