

Département du Tarn
Commune de CUQ-TOULZA



Section E

PROJET DE CESSION DE CHEMINS

Route de Fontestié (c)


N° de dossier : 240416

Dressé le 14.06.2024

Dessin : D.B

VALORIS Géomètre-Expert
3 Avenue des Frères Arnaud
31250 REVEL
Tél. : 05 62 18 71 30
mail : revel@valoris.expert
AUTERIVE - REVEL - TOULOUSE
NAILLOUX - VENERQUE - BRAM - LEGUEVIN
LABARTHE SUR LEZE

PLANS DE SITUATION

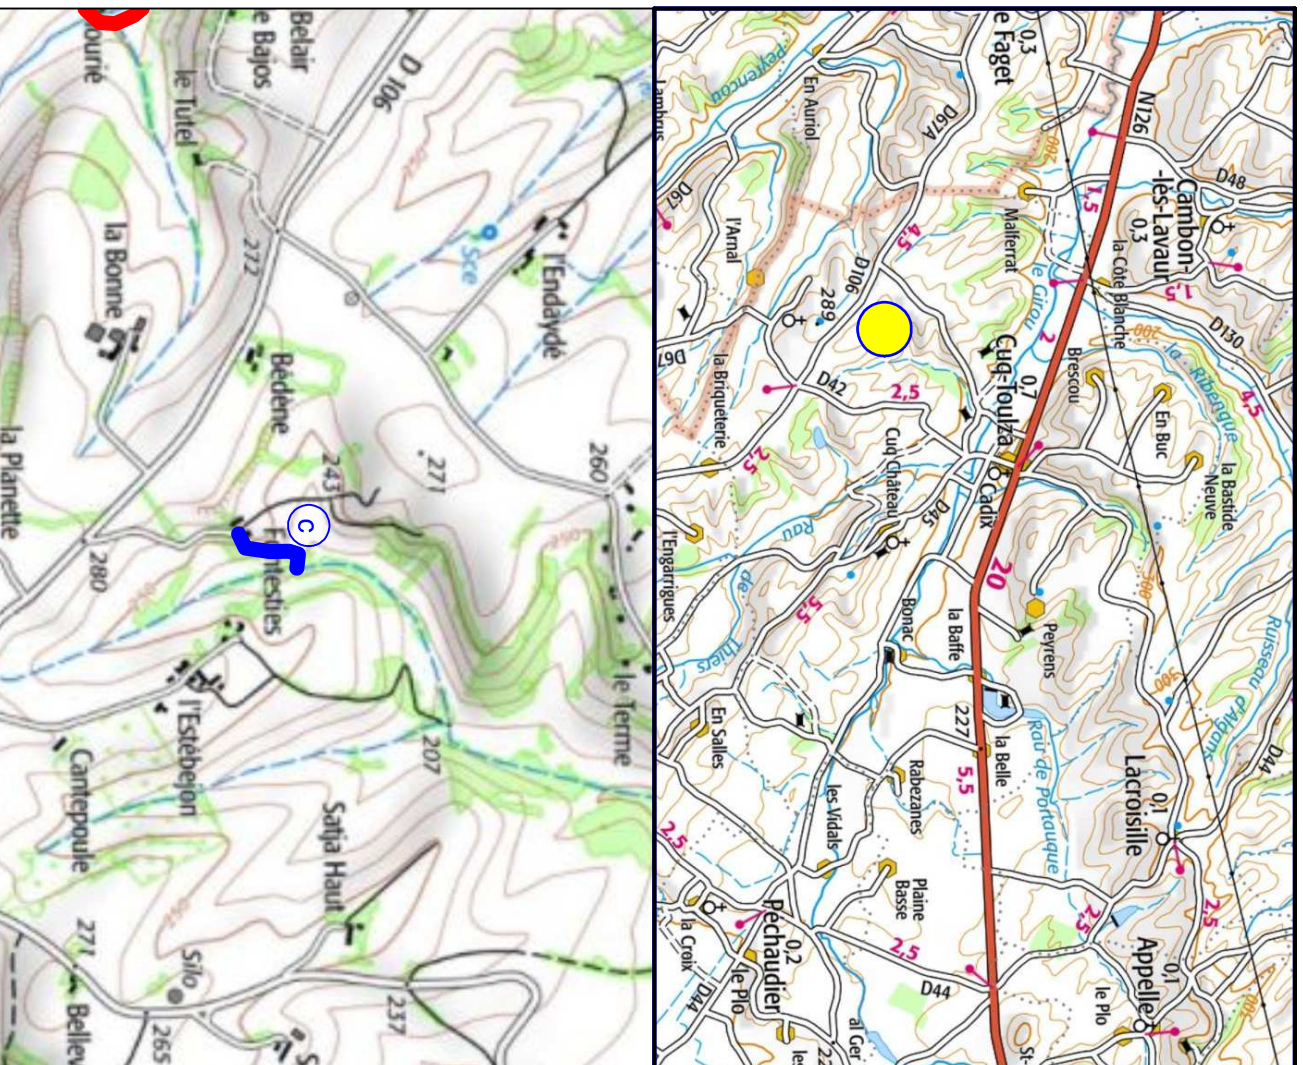

EXTRAIT DU PLAN CADASTRAL - Echelle : 1/2000

