





COMMUNE DE NOTRE-DAME-DE-BELLECOMBE

PROJET DE RÉGULARISATION FONCIÈRE DU CHEMIN DE CHÉLOUP

PÉRIMÈTRE DE LA DUP

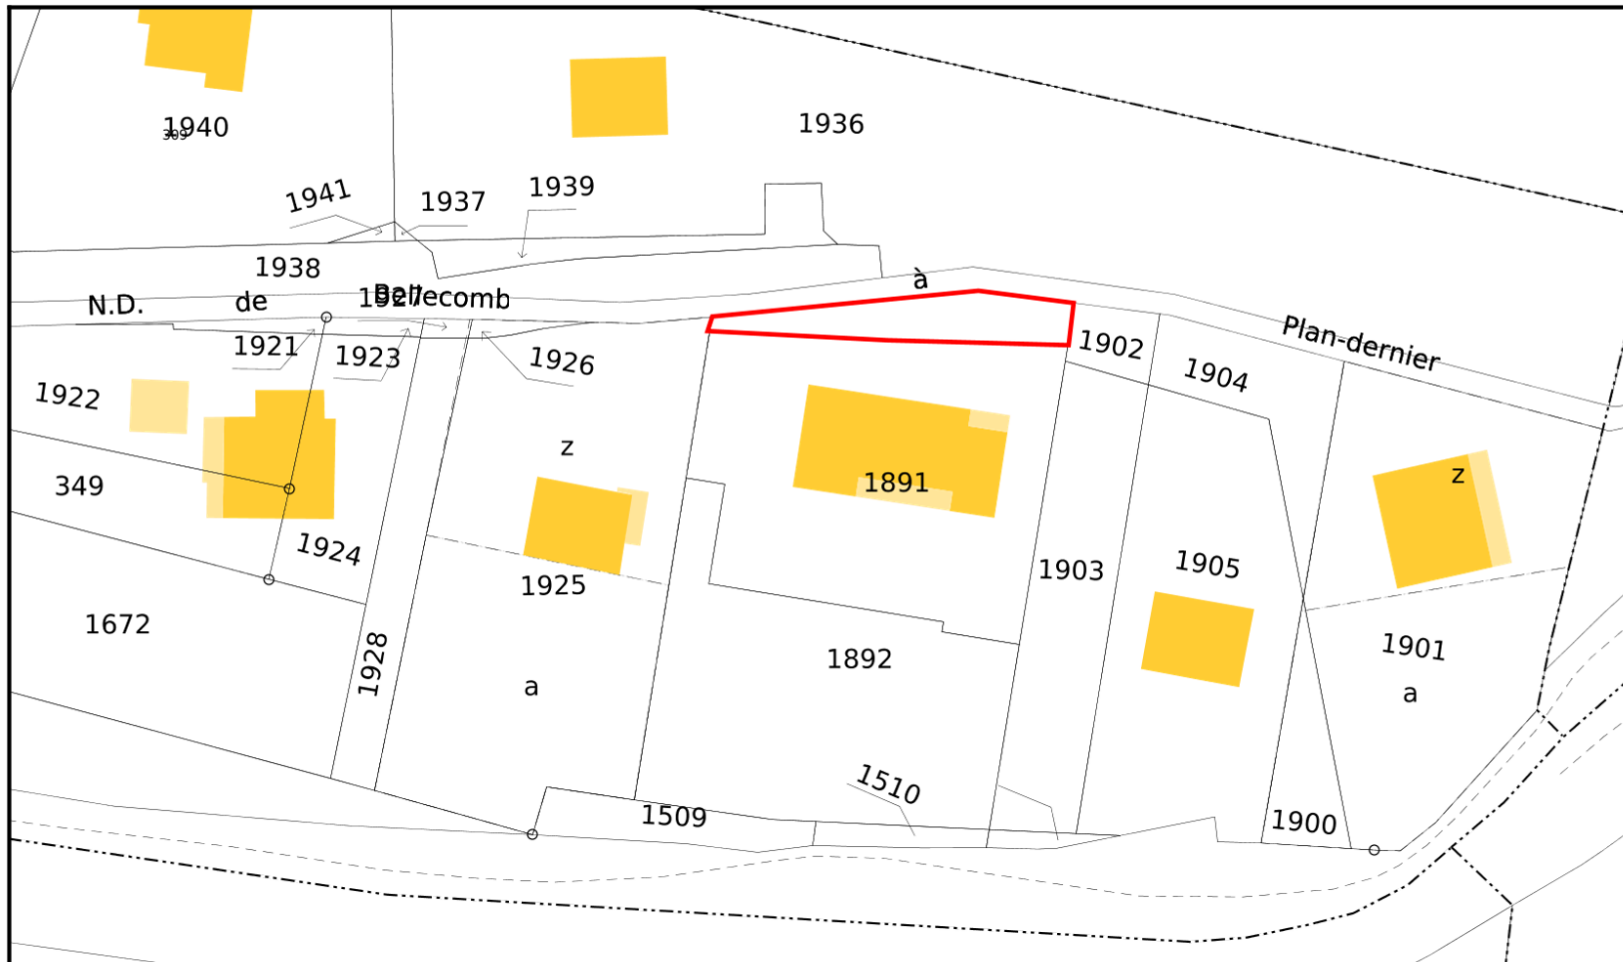

 Périmètre de la DUP
 Echelle : 1/600