




NOTRE DAME DE
BELLECOMBE
STATION VILLAGE
SAVOIE MONT-BLANC

COMMUNE DE NOTRE-DAME-DE-BELLECOMBE

PROJET DE RÉGULARISATION FONCIÈRE DU CHEMIN DE CHÉLOUP

PLAN DE SITUATION

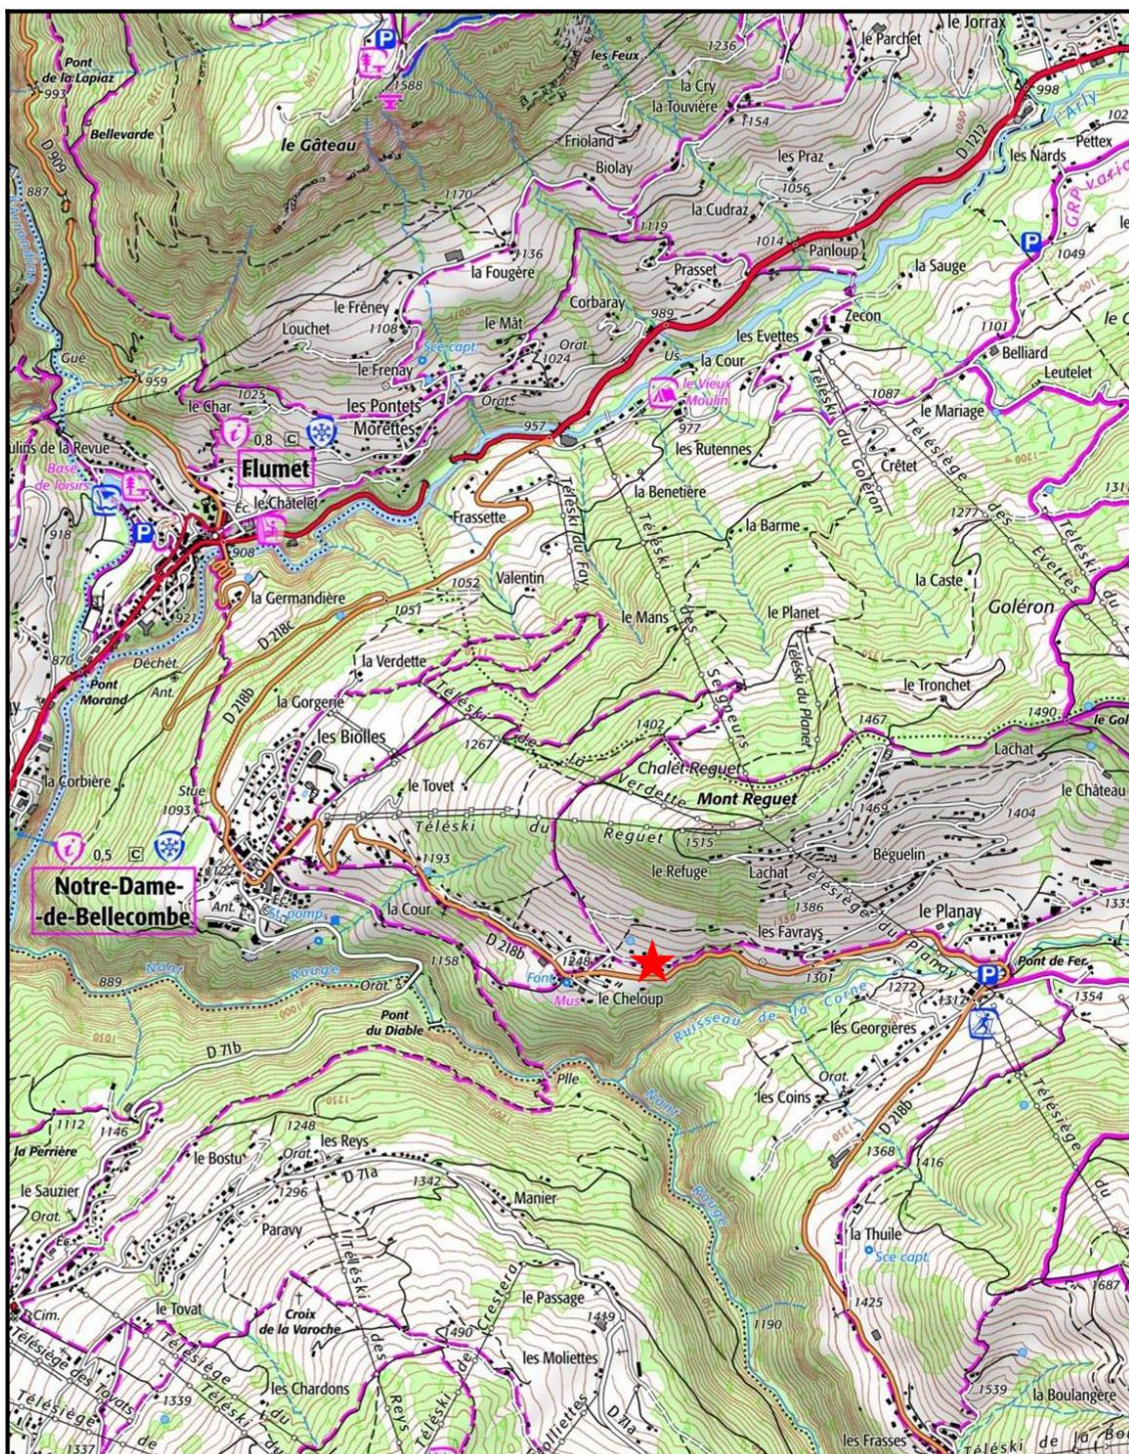

Echelle 1 / 20 000


Source : Géofoncier

★ Projet de régularisation foncière du chemin de Chéloup



Echelle 1 / 1 500

Source : Géofoncier

 Projet de régularisation foncière du chemin de Chéloup