




COMMUNE DE NOTRE-DAME-DE-BELLECOMBE

PROJET DE RÉGULARISATION FONCIÈRE DU CHEMIN DE CHÉLOUP

PLAN PARCELLAIRE

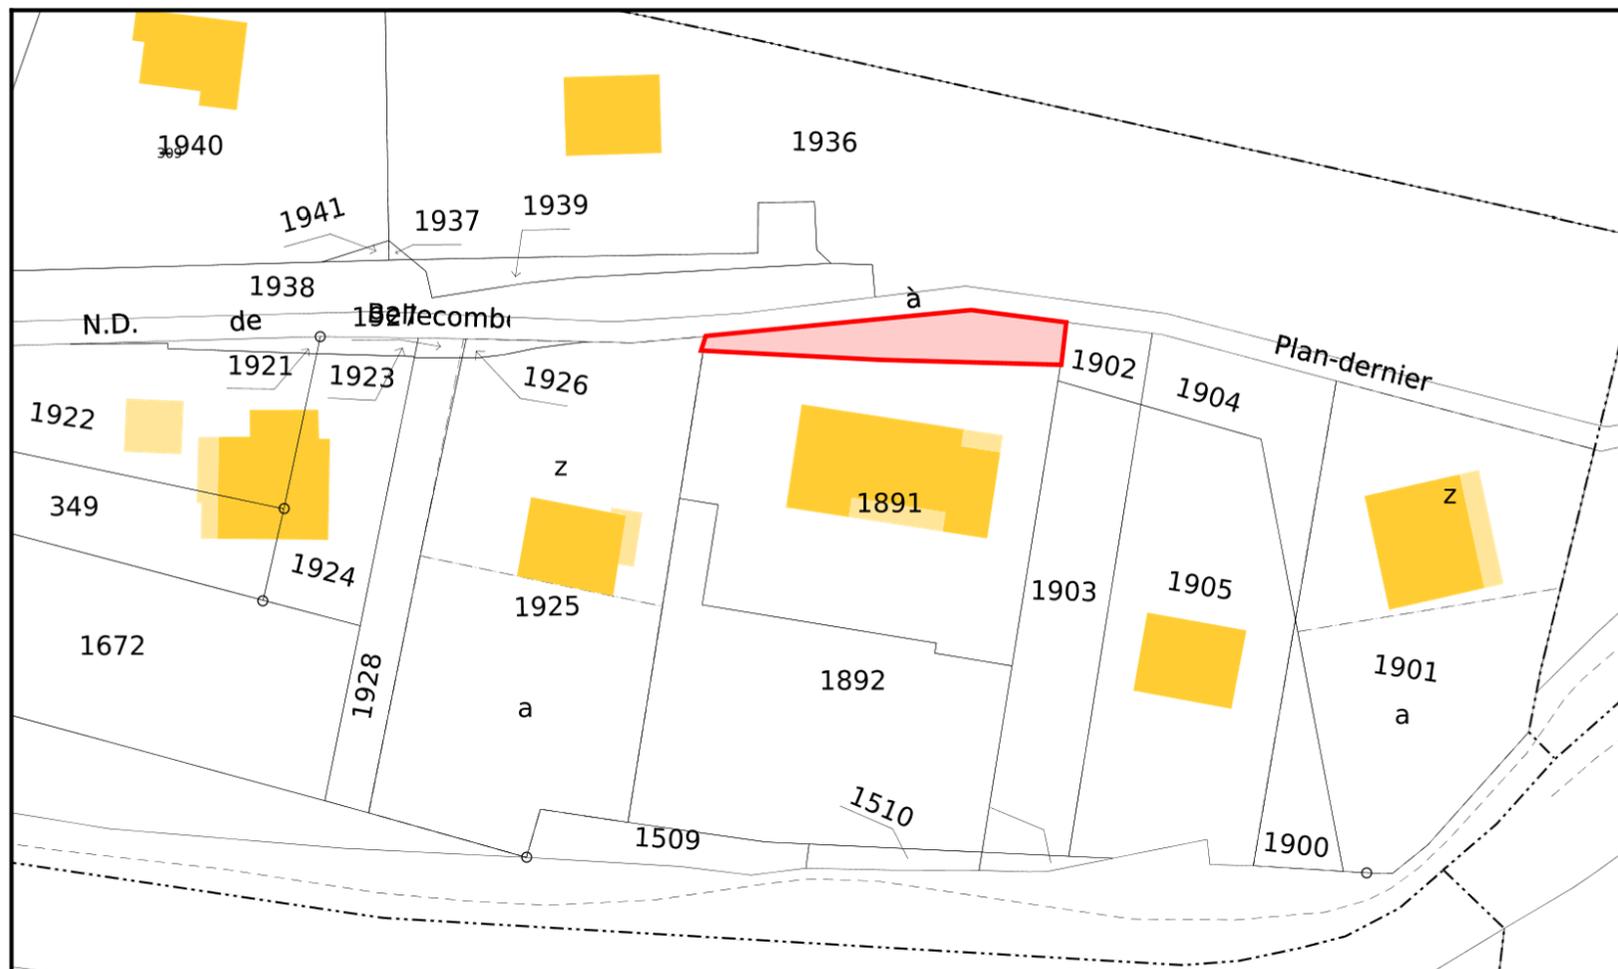

-  Périmètre de la DUP
 -  Emprise de la parcelle A 1891 concernée par l'enquête parcellaire
- Echelle : 1/600