
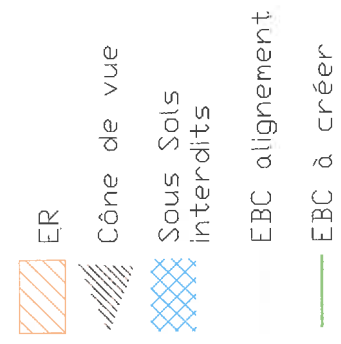


Vendeuil/Caply.

BRETEUIL

M.V.

TRUSSENCOUET

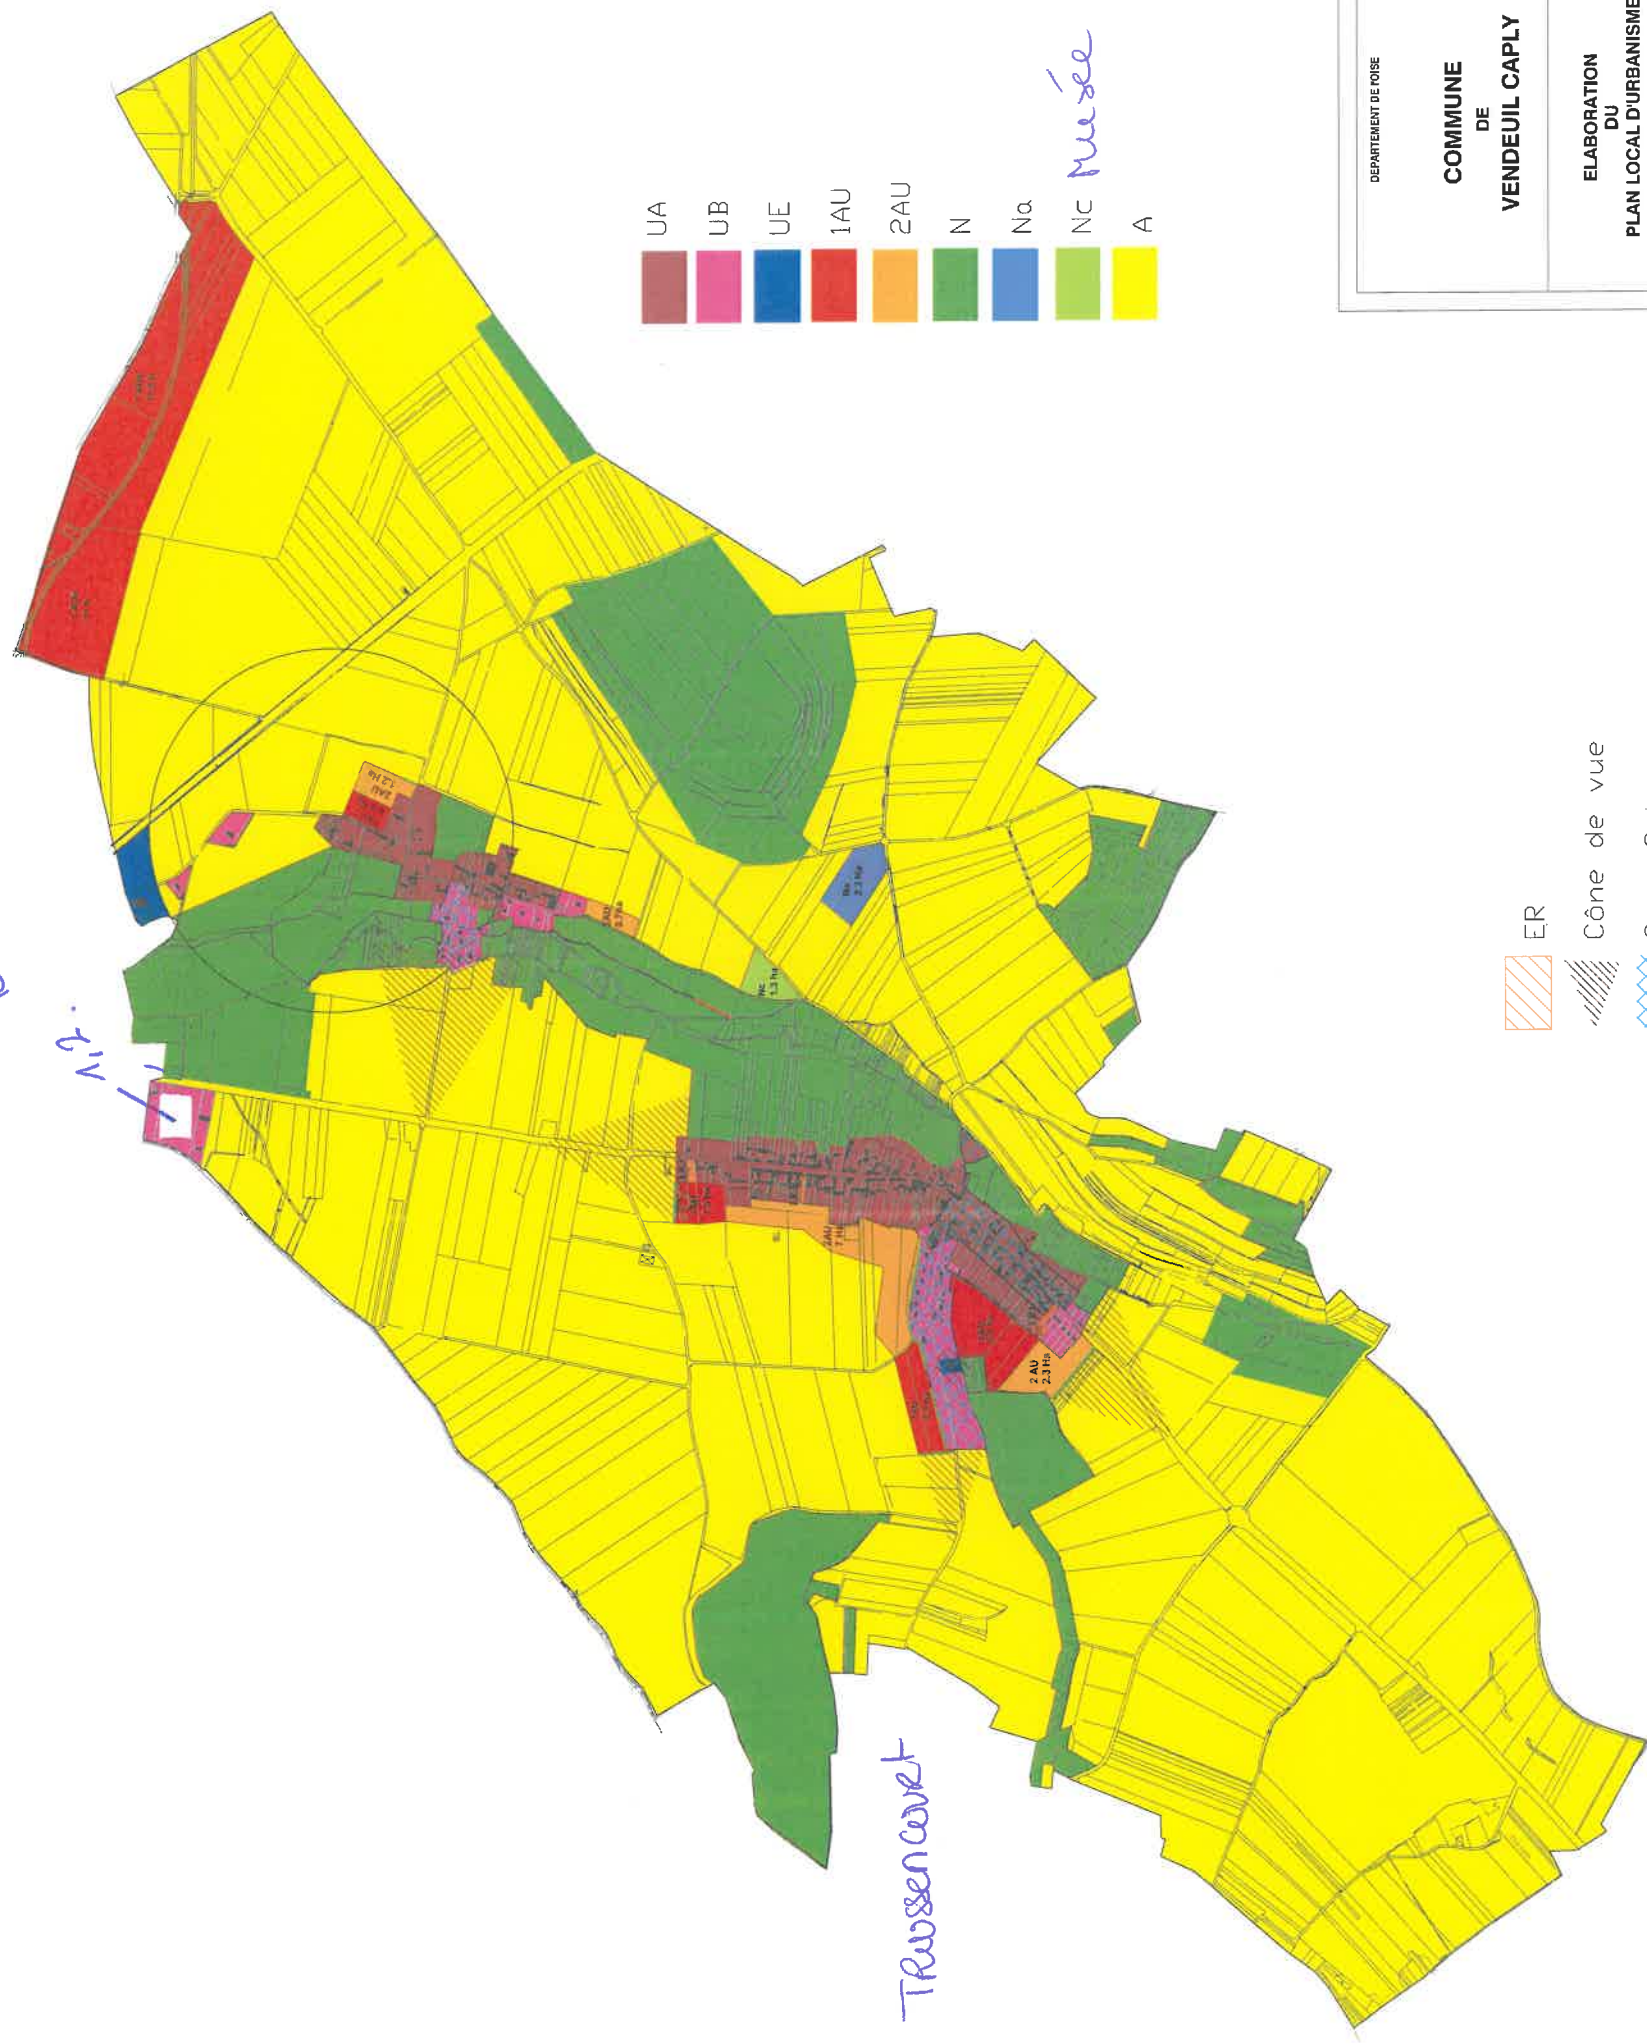

DEPARTEMENT DE FOISE	COMMUNE DE VENDEUIL CAPLY	3
ELABORATION DU PLAN LOCAL D'URBANISME (P.L.U.)		ÉCHÉLÉ 1/2000
PLAN DE ZONAGE Versé en arrêté préfet février 2009		
INSTITUT NATIONAL DE L'ÉQUIPEMENT		





VENDEUIL-CARLY.



