

Aerien HTA

HTA réseau aérien

Aérien BT

BT réseau aérien

BT réseau aérien torsadé

BT souterrain

BT réseau souterrain

Barrages AEP EDM

Barrages

Bornes AEP EDM

Bornes traditionnelle

Bornes monétiques

Bornes incendie (communes)

Bornes incendie (données communales)

Branchement vannes AEP Veolia

Vannes brancht ouvertes

Vannes brancht fermées

Branchements AEP EDM

Branchements

Branchements AEP SAUR

Branchements

Branchements AEP Veolia

Branchements

Bâtiments au cadastre

Bâtiment dur

Bâtiment léger

Canalisation AEP EDM


Cana : adduction primaire

Cana : adduction secondaire

Cana : distribution

Cana : privée

Cana : autres

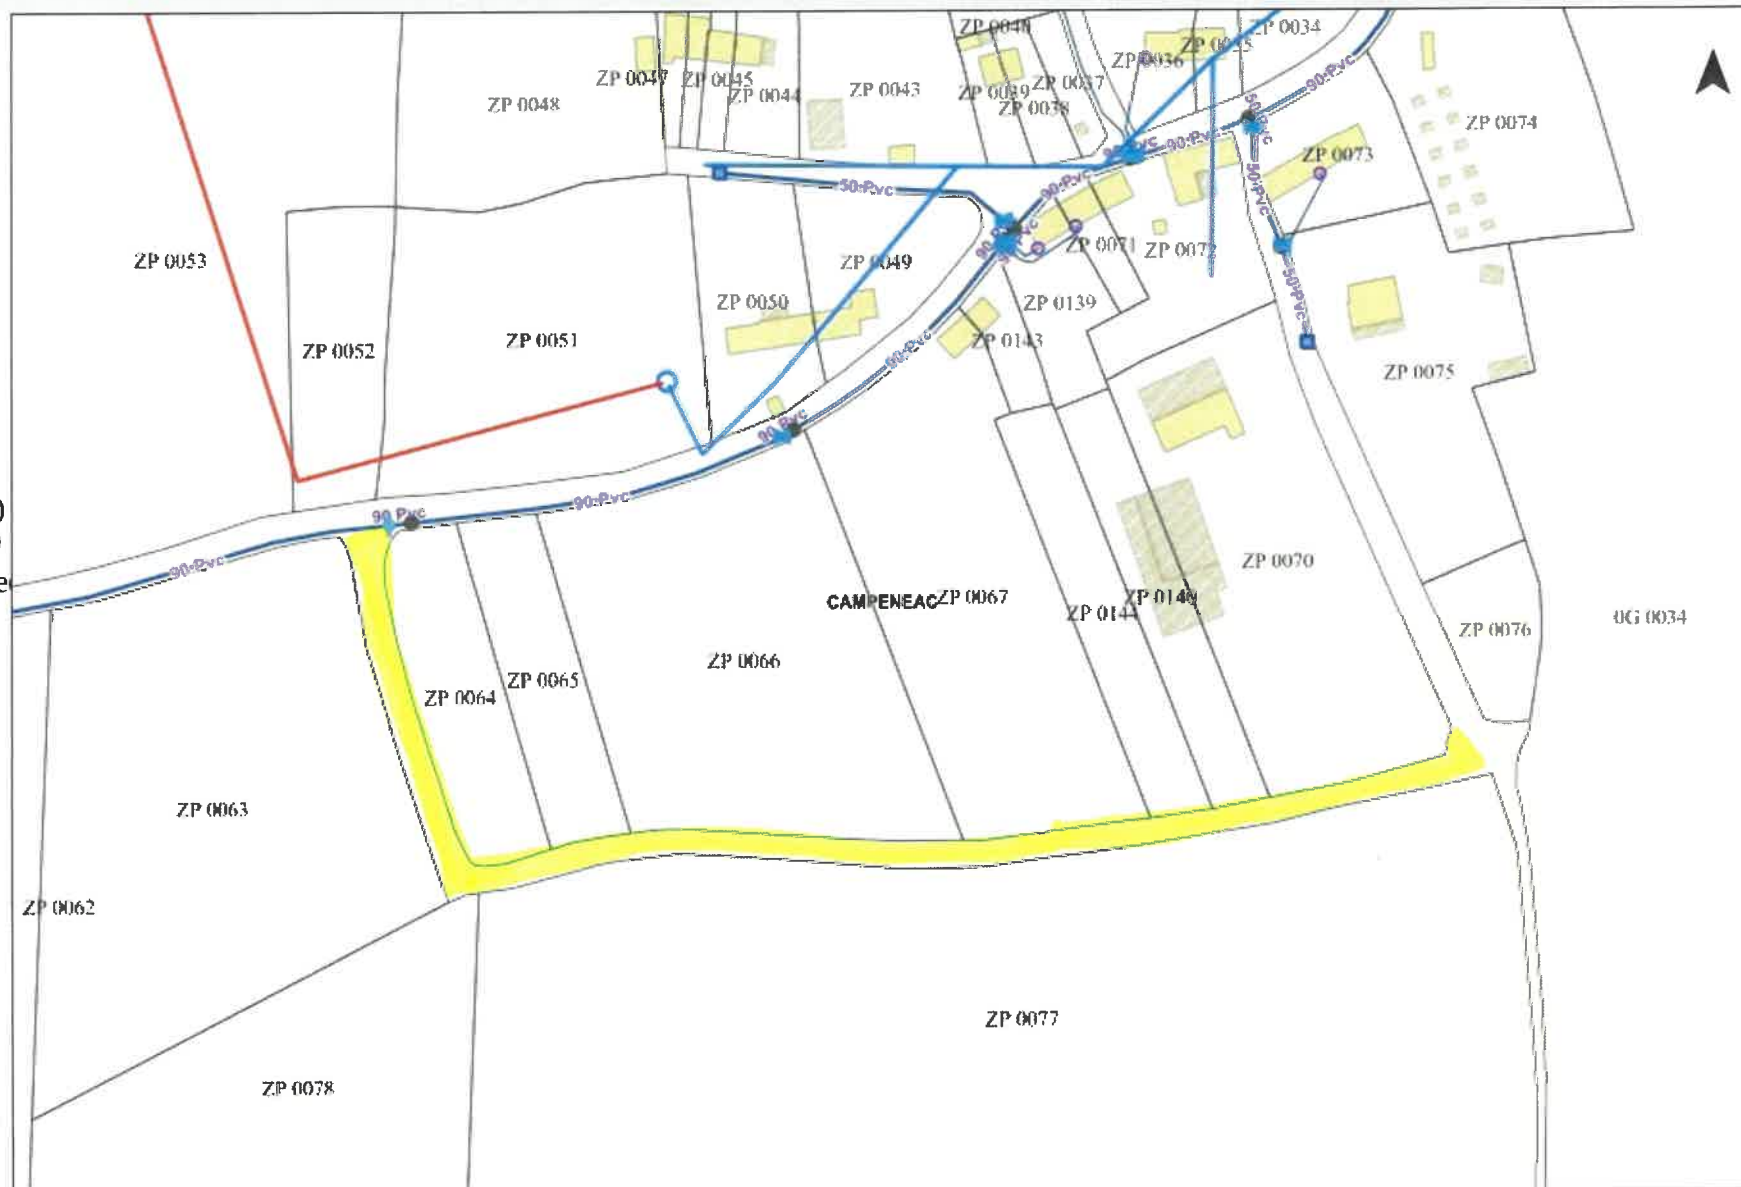

Source(s): ©DGFIP cadastre 2023., ©SDIS56.

Réalisation : 29-07-2024

Echelle : 1:2000

Canalisation
Commentaire :

Canalisation AEP Veolia