


PLAN LOCAL D'URBANISME

Commune : GOMETZ-LE-CHÂTEL

Code INSEE : 91275

Date d'édition : 01/08/2024

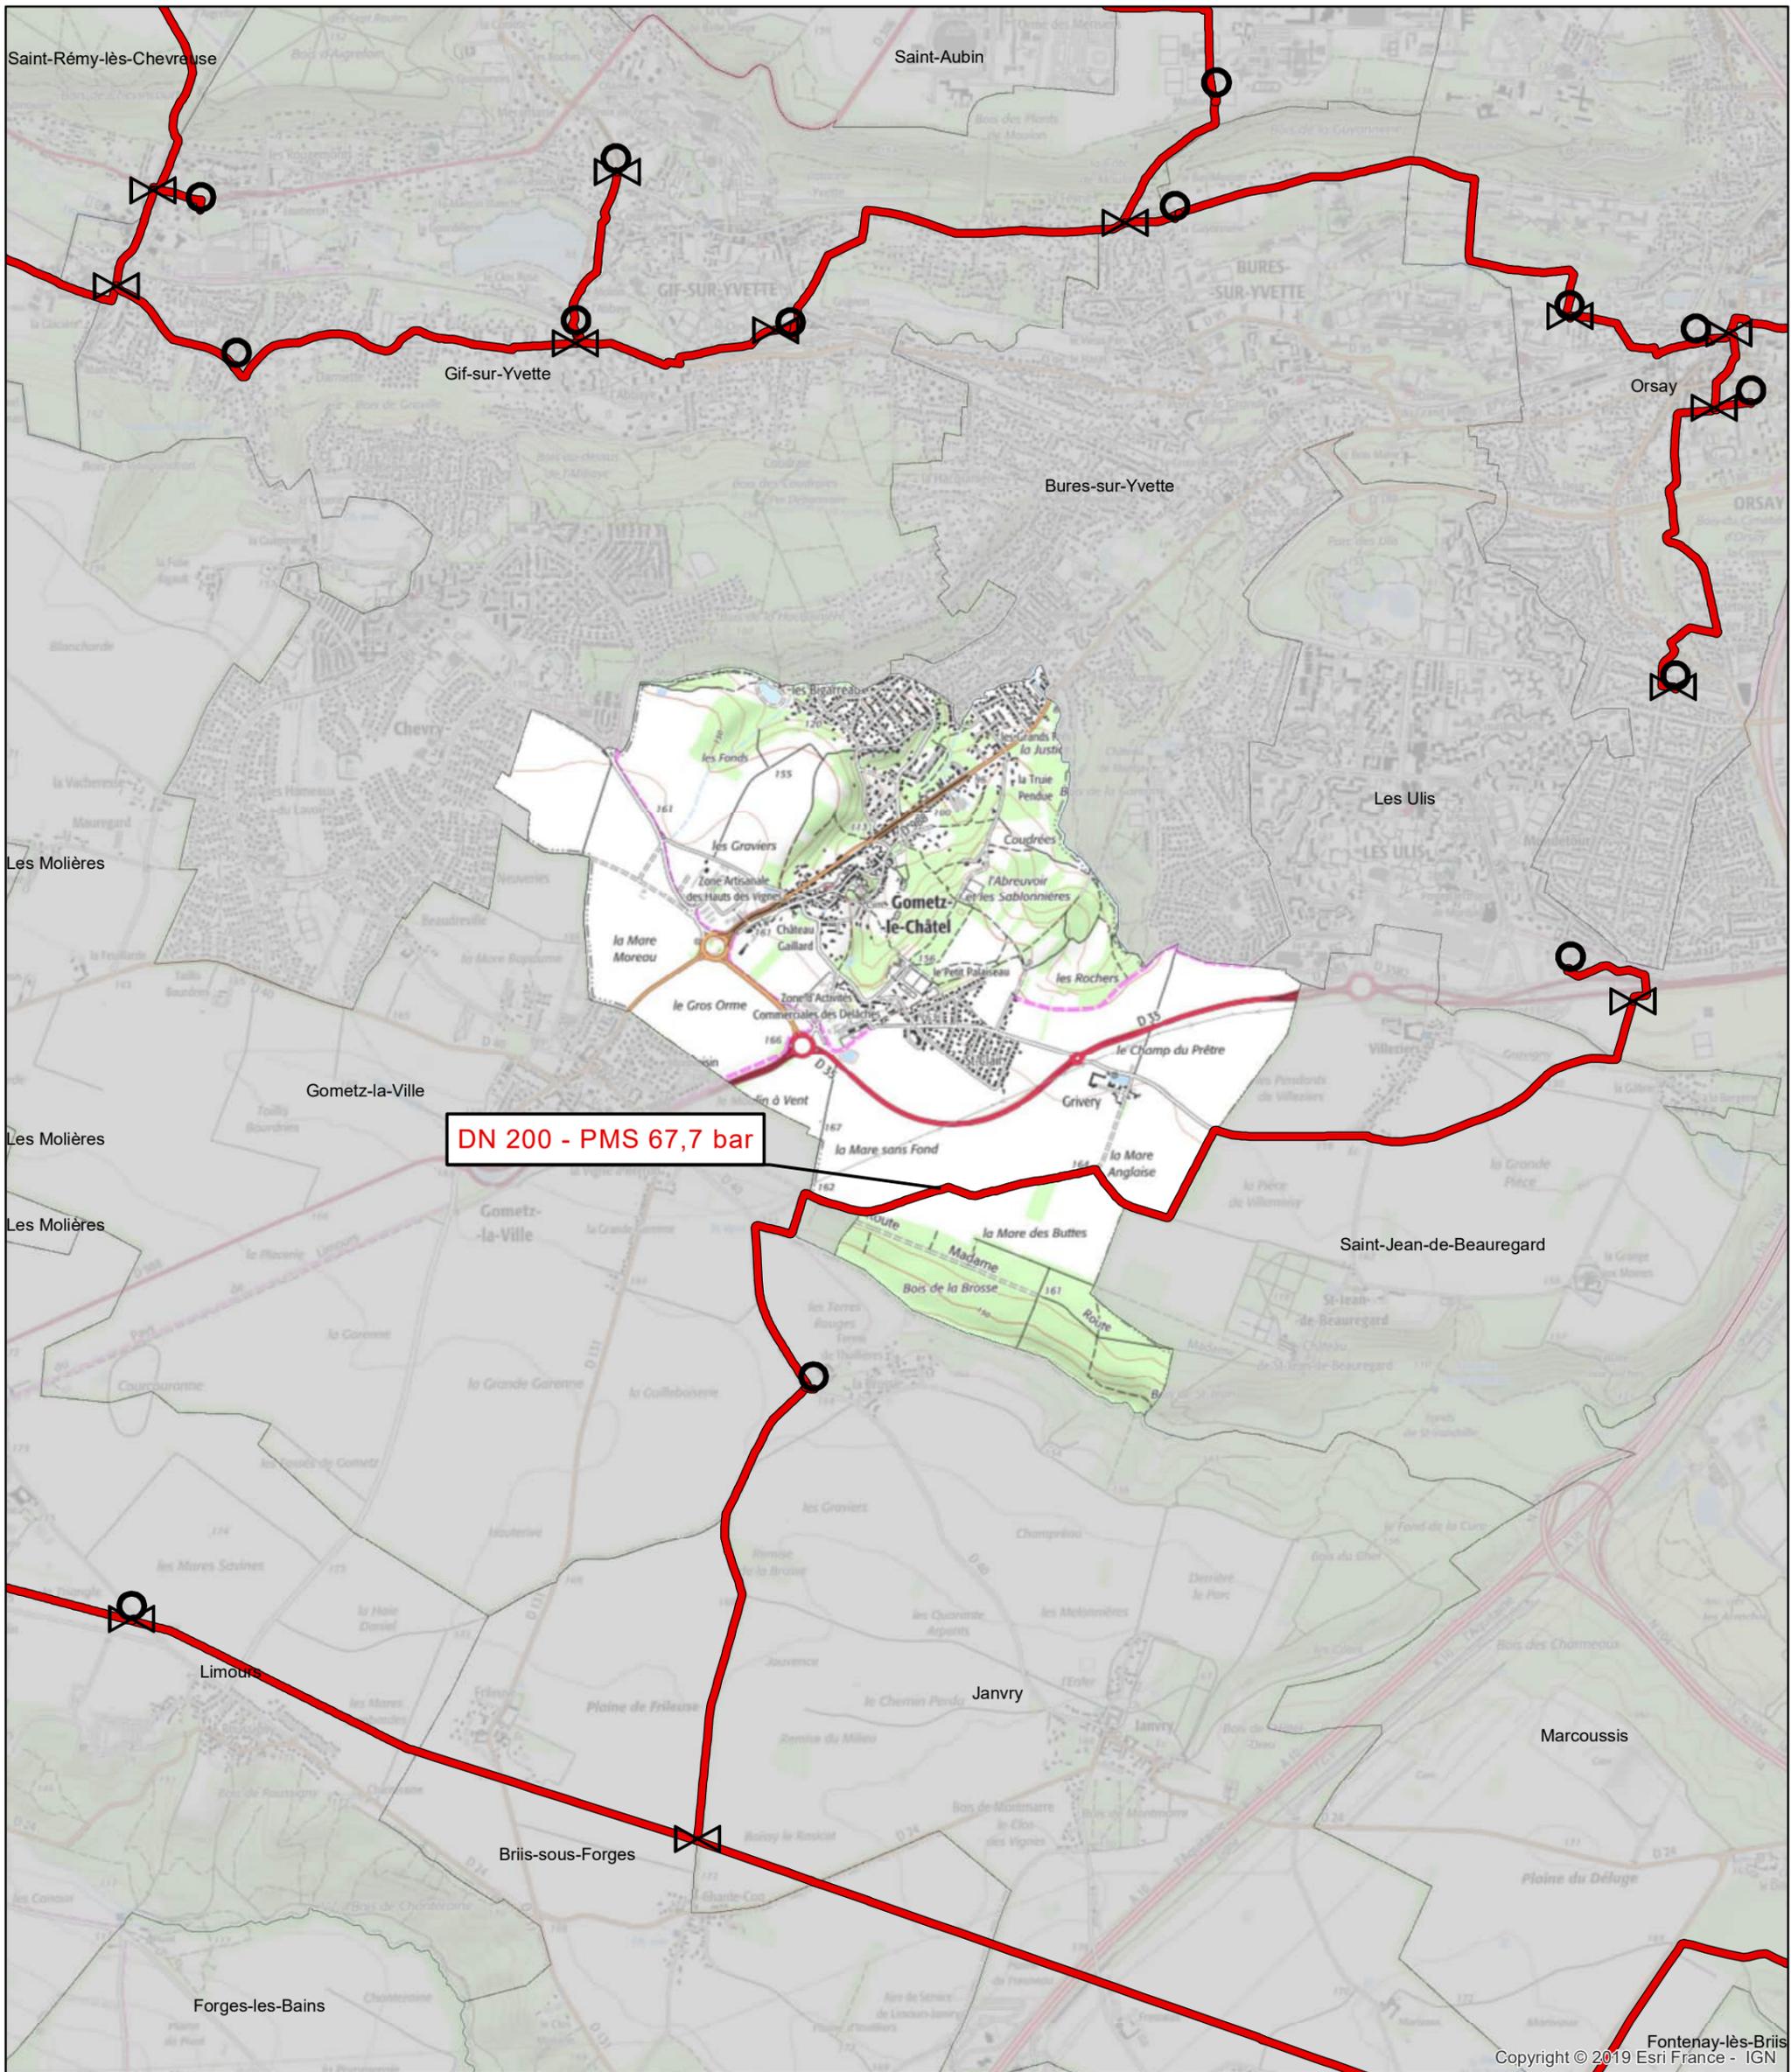

Fond de plan - SCAN25 © IGN



-  Canalisations de gaz haute pression en service
-  Canalisations de gaz haute pression projetées
-  Poste de coupure ou de sectionnement
-  Poste de livraison client ou de distribution publique
-  Poste de prédétente



GRTgaz
Direction des Opérations
Pôle Exploitation Seine
Citizen
9 avenue de l'Europe
92270 BOIS-COLOMBES