



Pièce 1




Permis de construire annulé par le refus des consorts BRUNET et GAIDET de nous échanger les terrains.

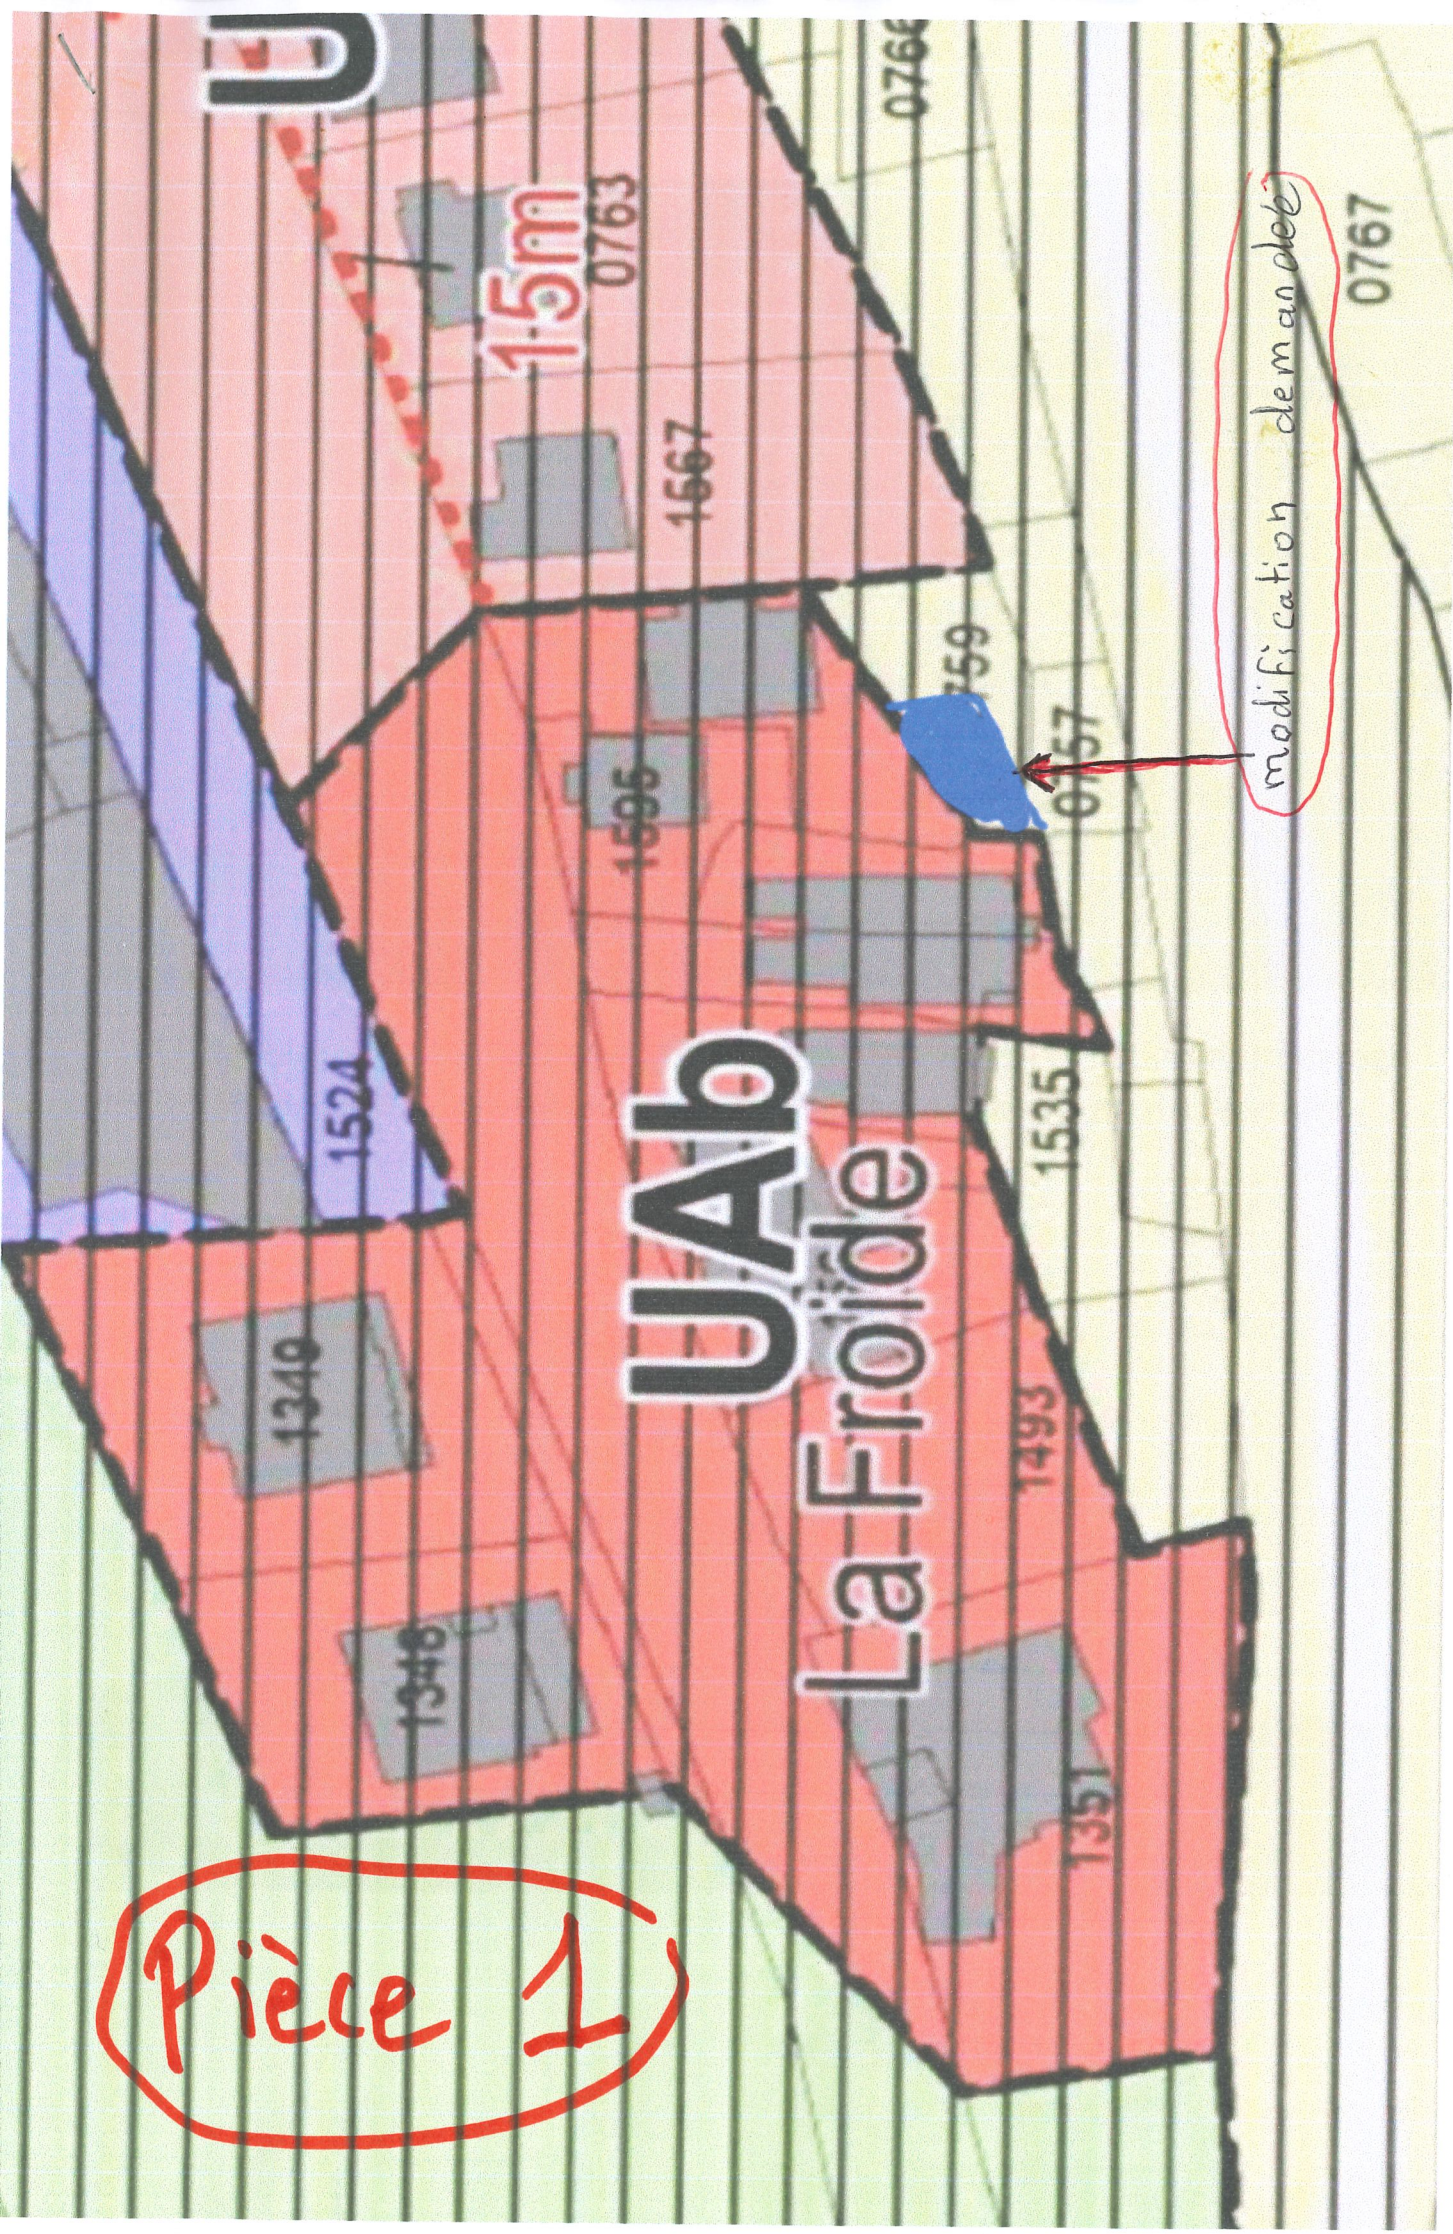

La demande de Jeunesse et Randonnée était la construction d'un garage surmonté d'une terrasse afin de limiter les pertes de nos terrains

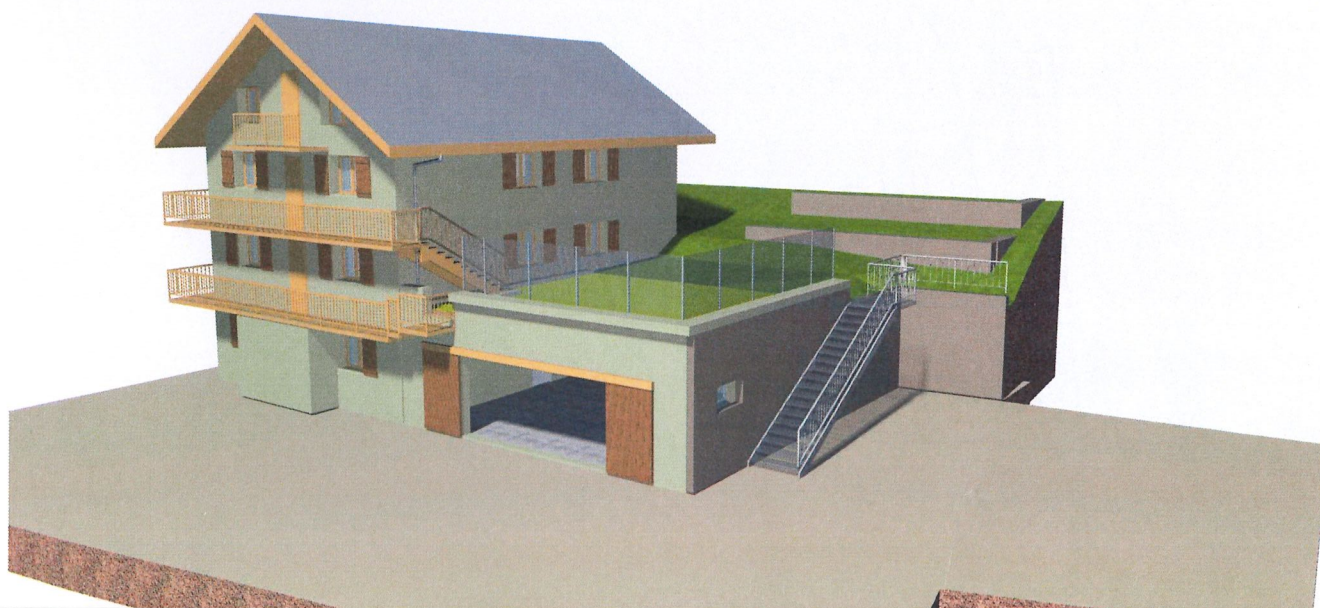

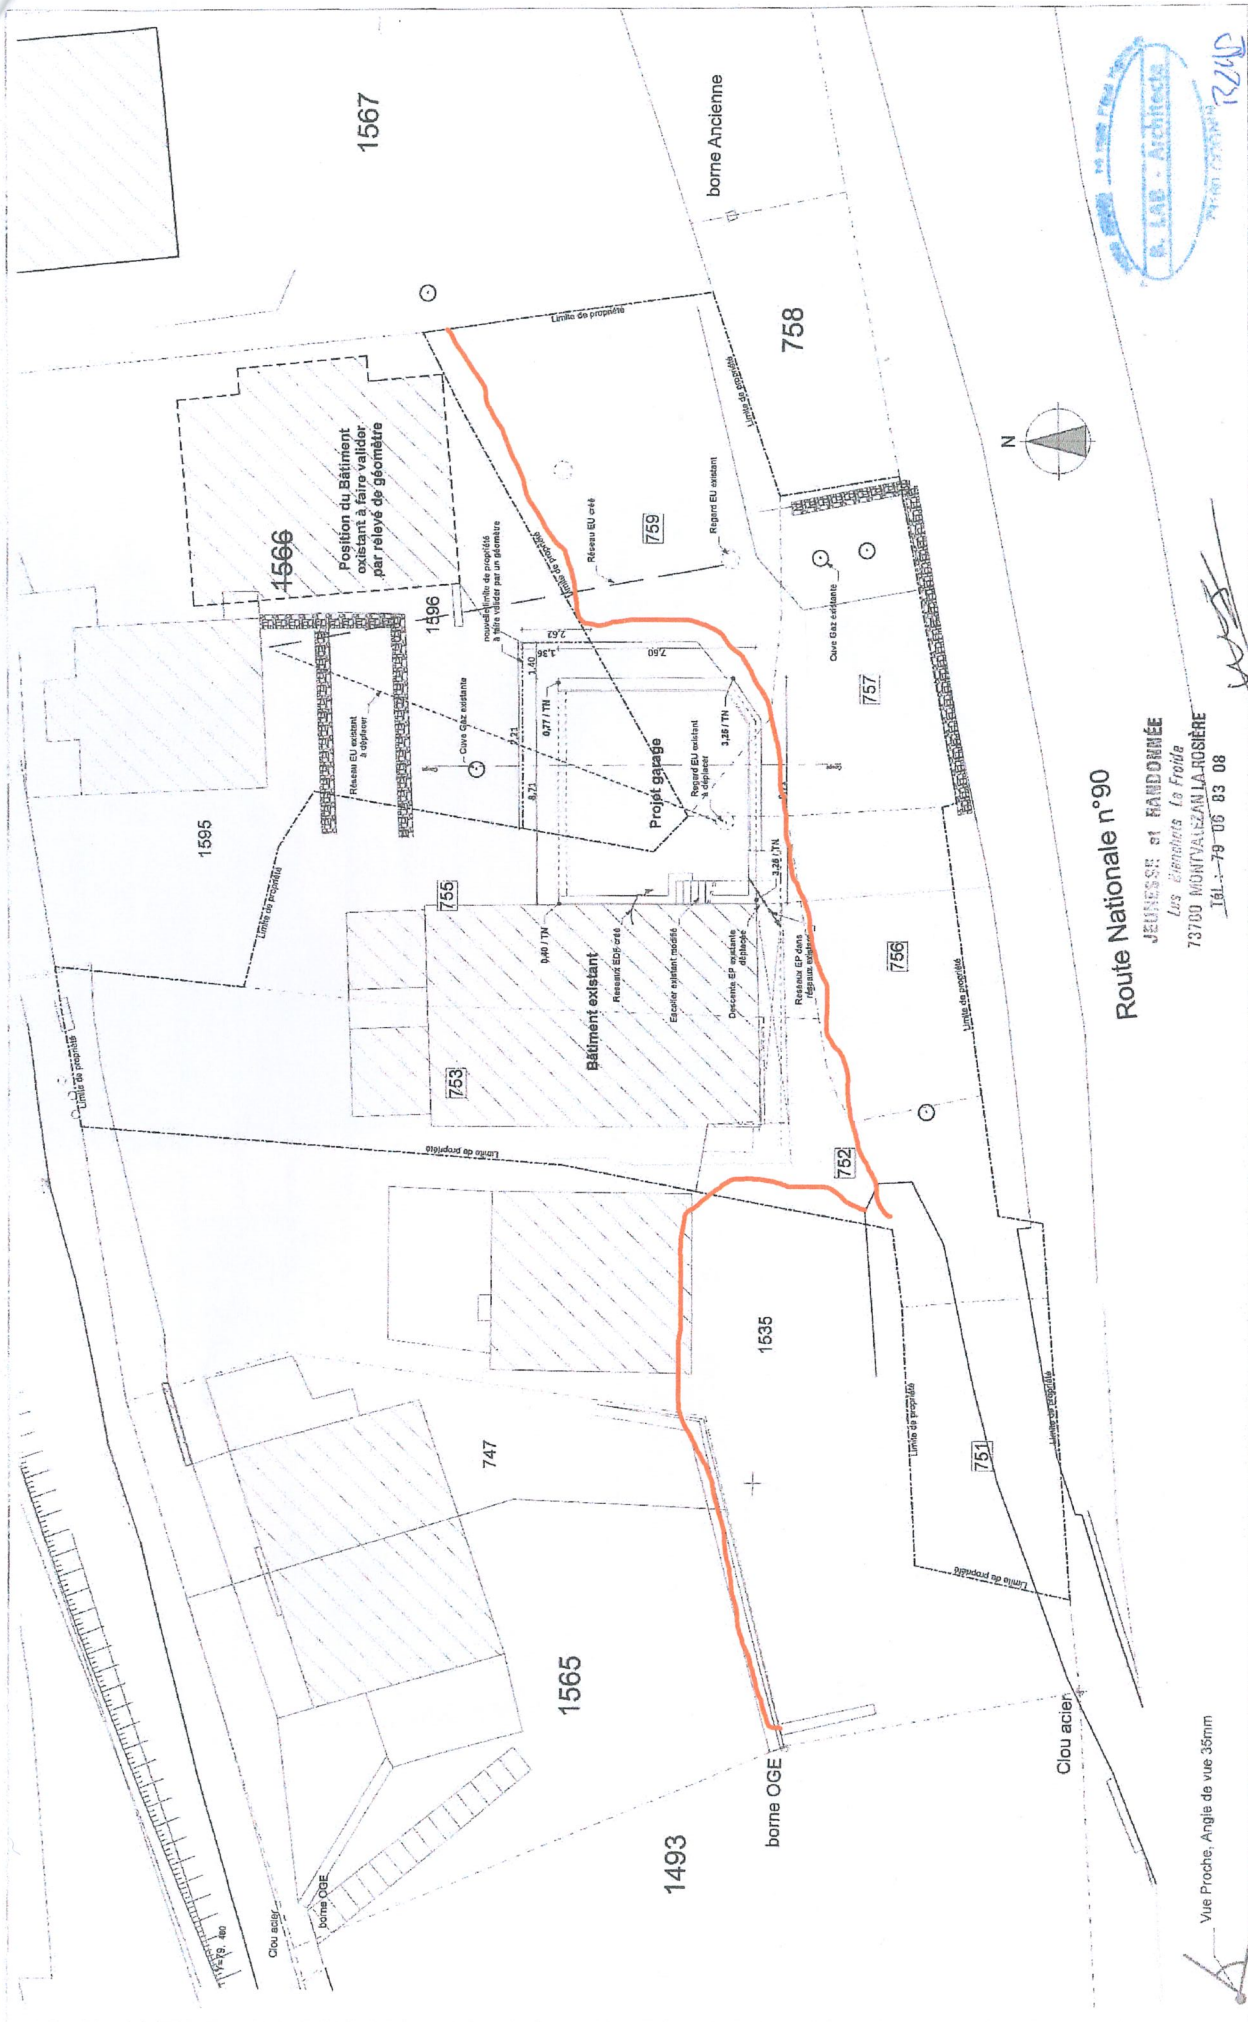

Construction d'un garage la Rosière, MONTVALEZAN,		Association Jeunesse et Randonnée 7 rue Bazile, 91770, SAINT VRAIN,		Architecte Bernard LAB Architecte 14 Boulevard Paul Héroult 73160 COGNIN	
N° de plan	PC 2	Titre	Plan de masse	Dessinateur	Laurent Vallon
N° de plan	16 -	Format	A3	Date	04 / 11 / 2016
N° de plan	16 -	Ind A		Révisé	Ind A