

COURRIER ARRIVÉ LE
12 JUIN 2024

Cuq-Toulza le 06 JUIN 2024

Mairie de Saint Lieux les Lavaur
A l'attention de M. CORMIGNON
Monsieur le Maire
5, place Simone Veil
81500 SAINT LIEUX LES LAVAUUR

Nos Réf. : Ph. B/V.P/2024/151
Objet : PLU-2024

Monsieur le Maire,

Vous nous avez transmis le Plan Local d'Urbanisme approuvé le 02-04-2024 par la commune de Saint-Lieux les Lavaur qui définit 9 OAP.

J'ai l'honneur de vous faire part des observations suivantes :

OAP « Parpan »

La capacité du réseau est suffisante pour les 6 logements supplémentaires prévus.

OAP « Séquily »

La capacité du réseau est suffisante pour les 9 logements supplémentaires prévus.

OAP « Fauré Bas 1 »

La capacité du réseau est suffisante pour les 4 logements supplémentaires prévus.

OAP « Fauré Bas 2 »

La capacité du réseau est suffisante pour les 10 logements supplémentaires prévus.

OAP « Fauré Bass 3 »


La capacité du réseau est suffisante pour les 9 logements supplémentaires prévus.

Toutefois, il faut noter la présence d'une conduite d'eau en terrain privé le long de la route des Cambards (voir plan joint) avec les contraintes associées.

OAP « Tuilerie »

La capacité du réseau est suffisante pour les 13 logements supplémentaires prévus, avec une desserte à partir du chemin de la Source.

Toutefois, il faut noter la présence d'une conduite d'eau en terrain privé le long du chemin de la Source (voir plan joint) avec les contraintes associées.

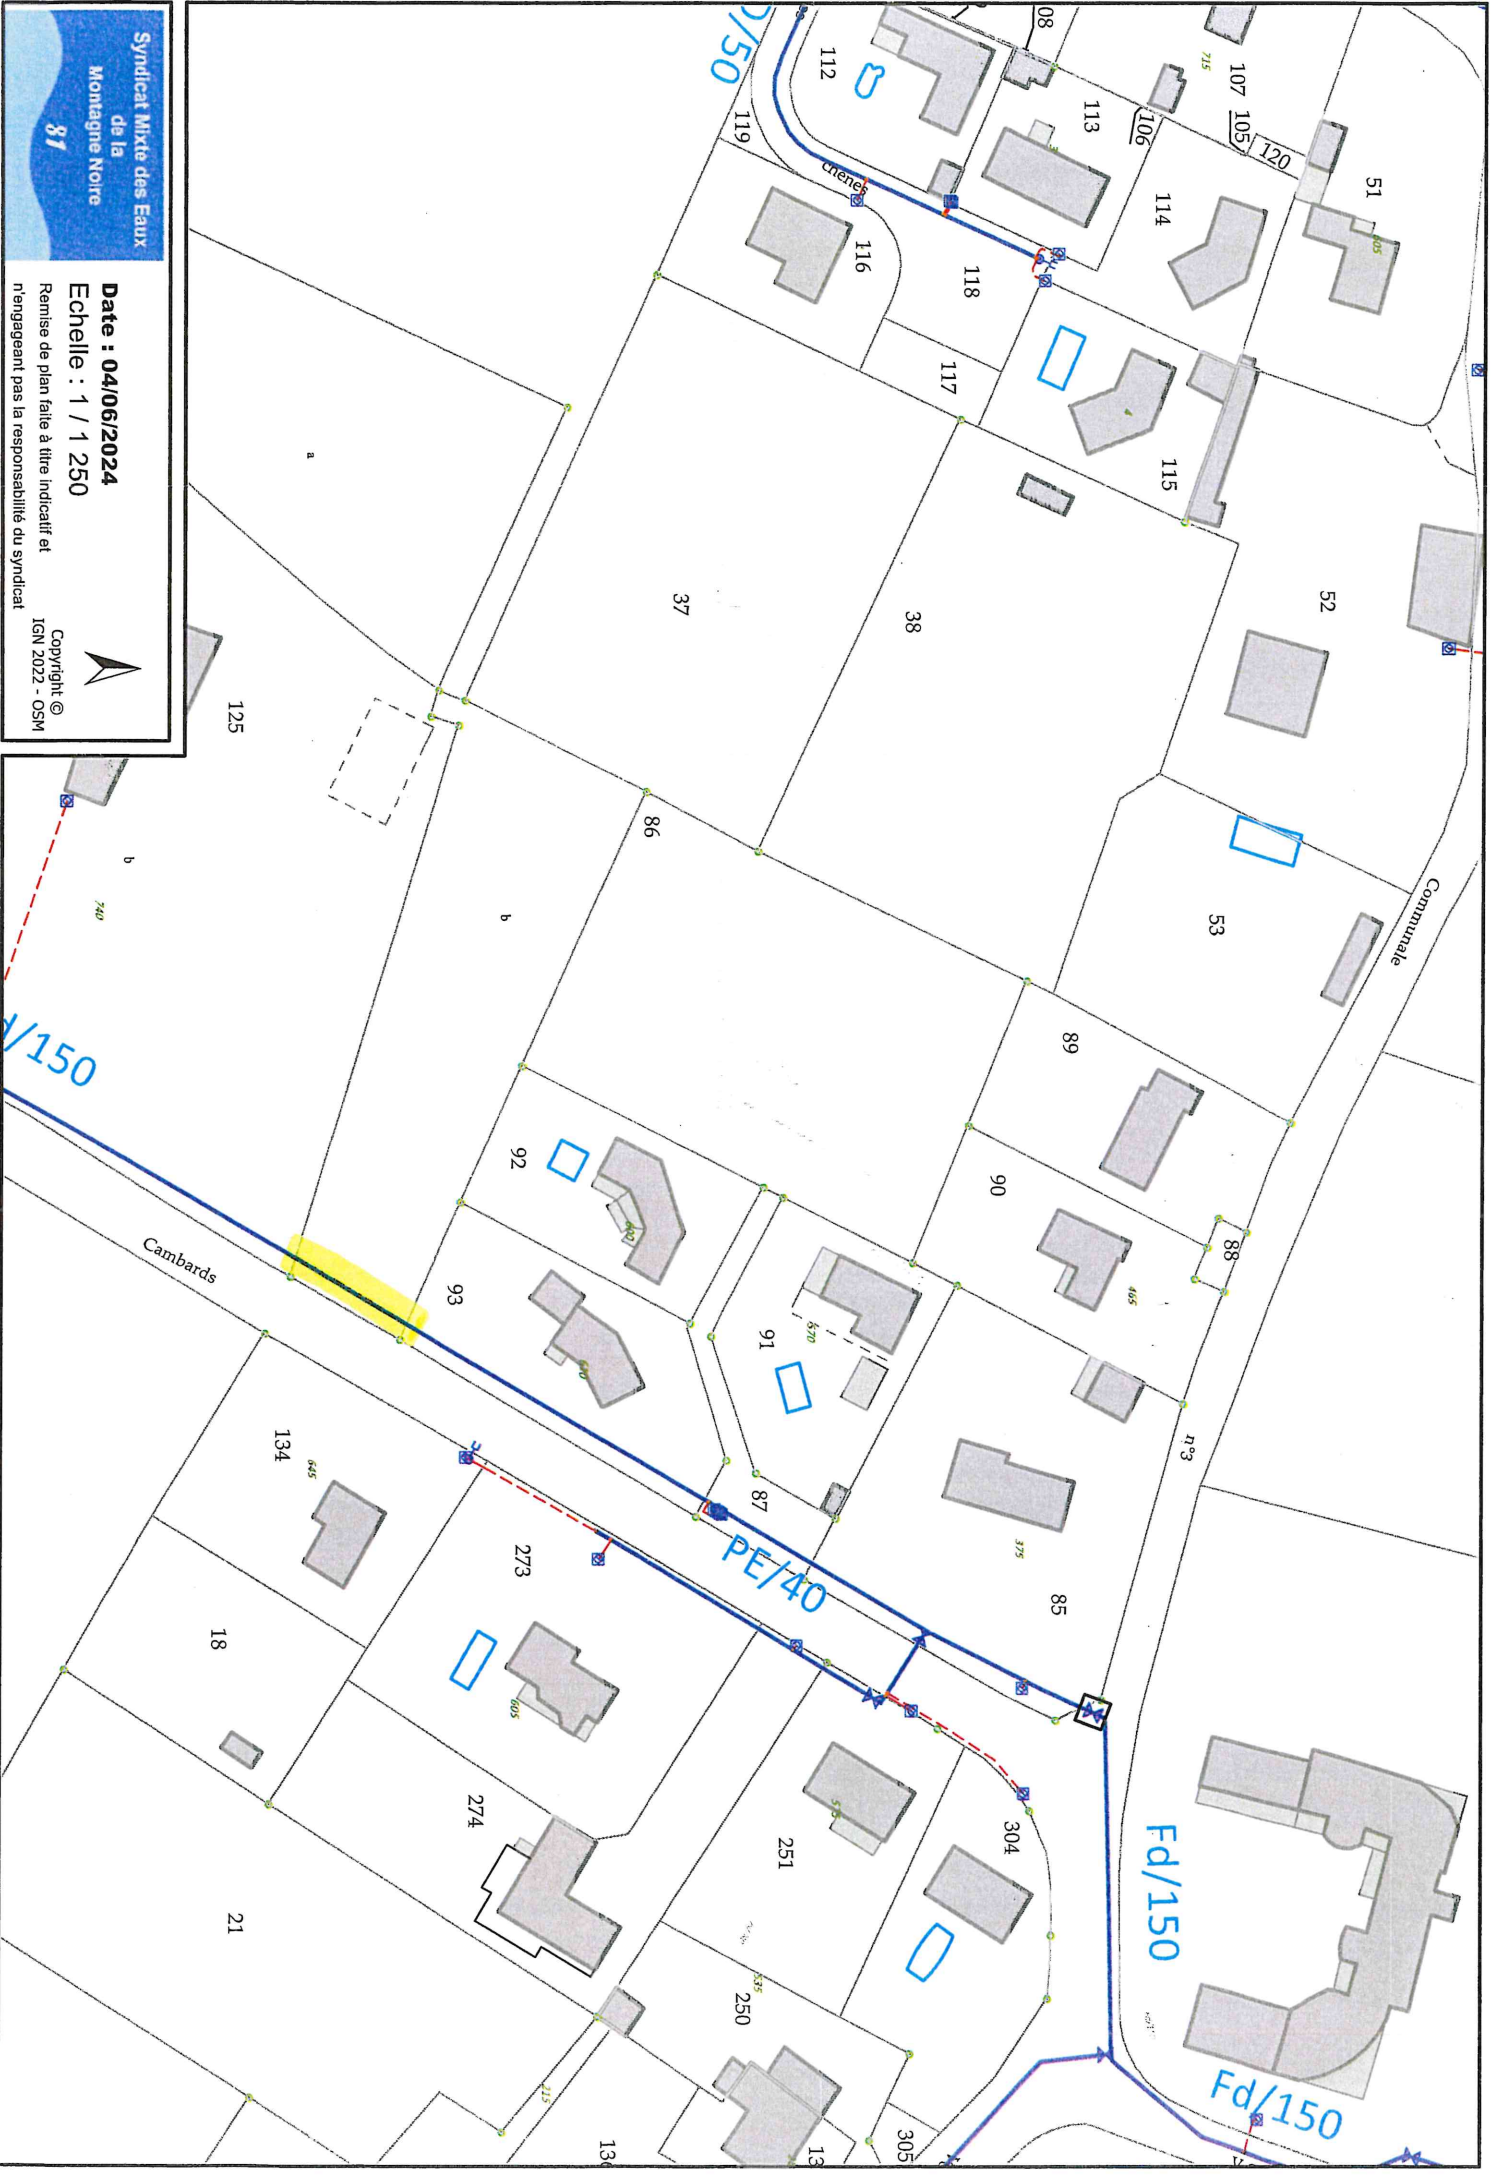
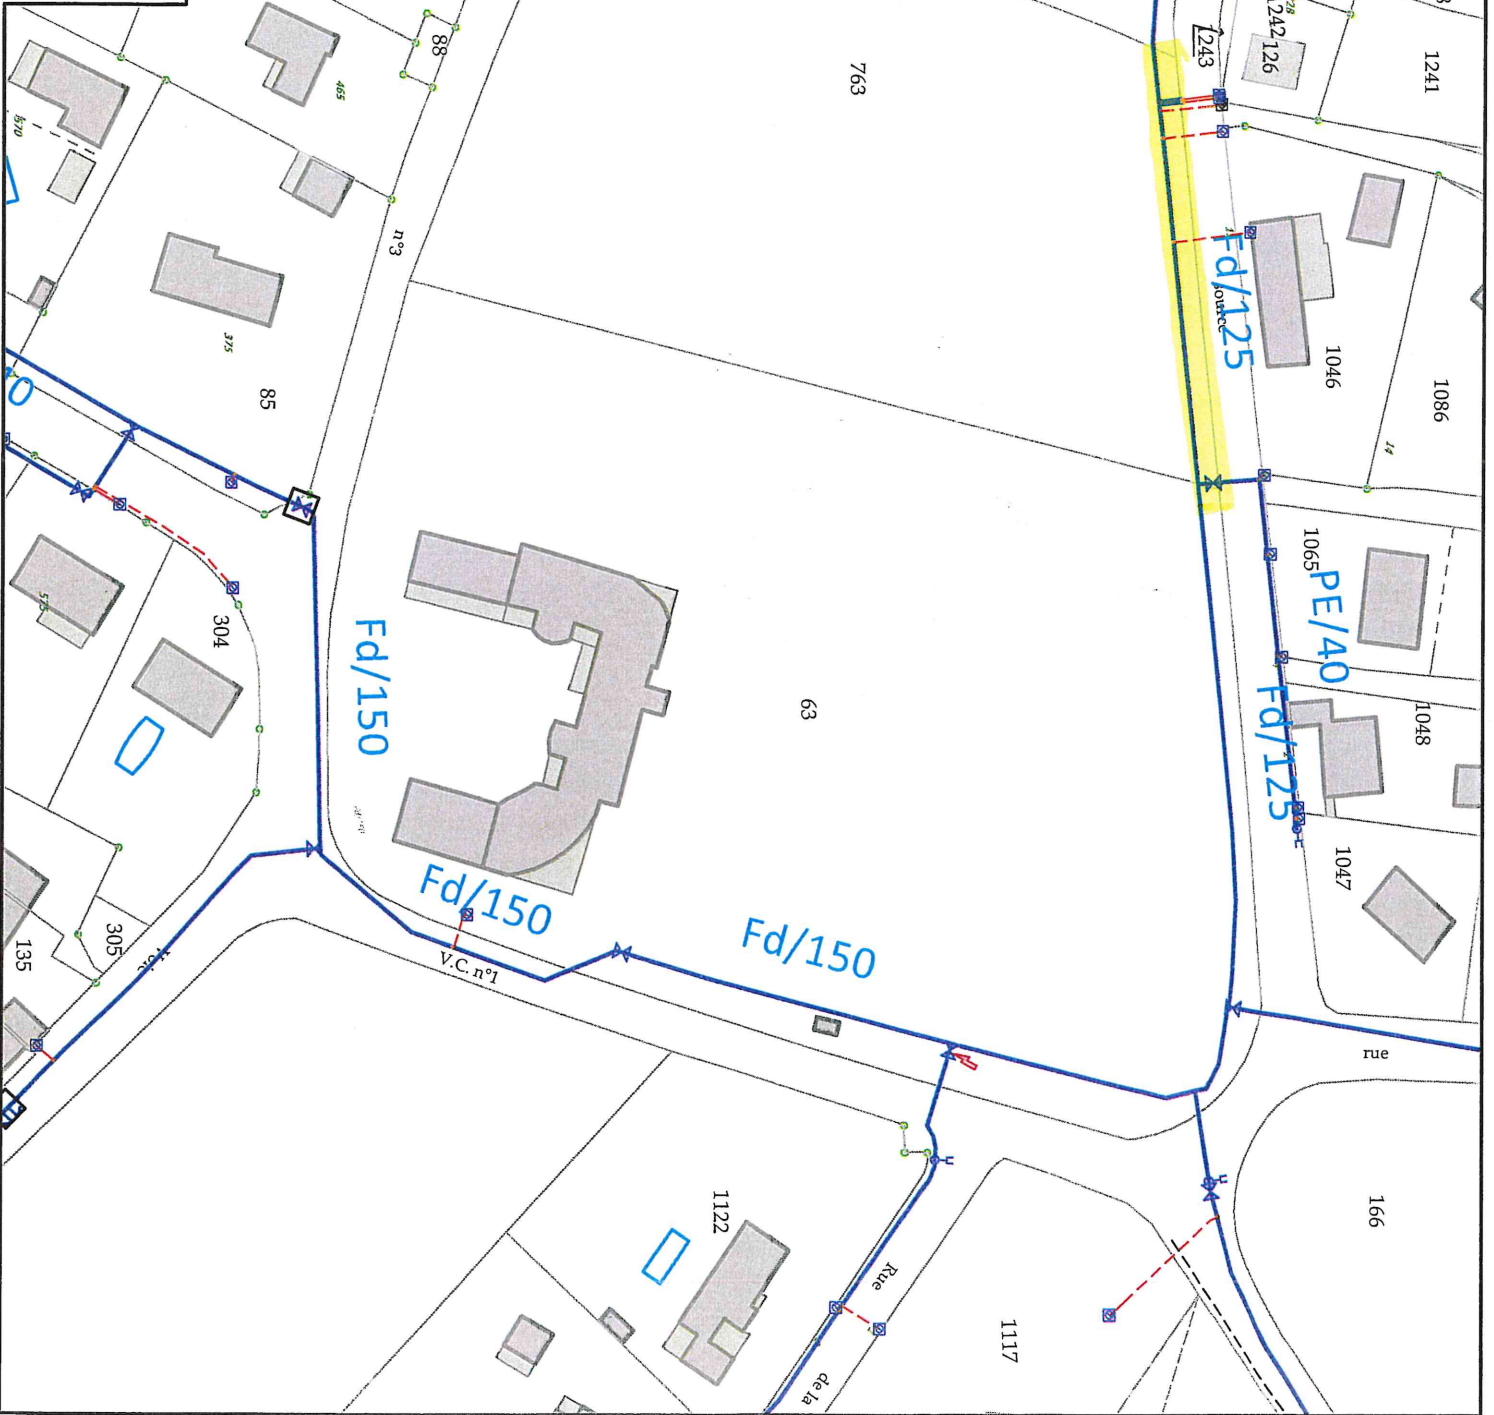



Syndicat Mixte des Eaux
de la
Montagne Noire
81


Date : 04/06/2024
Echelle : 1 / 1 250


Remise de plan faite à titre indicatif et
n'engageant pas la responsabilité du syndicat

Copyright ©
IGN 2022 - DSM



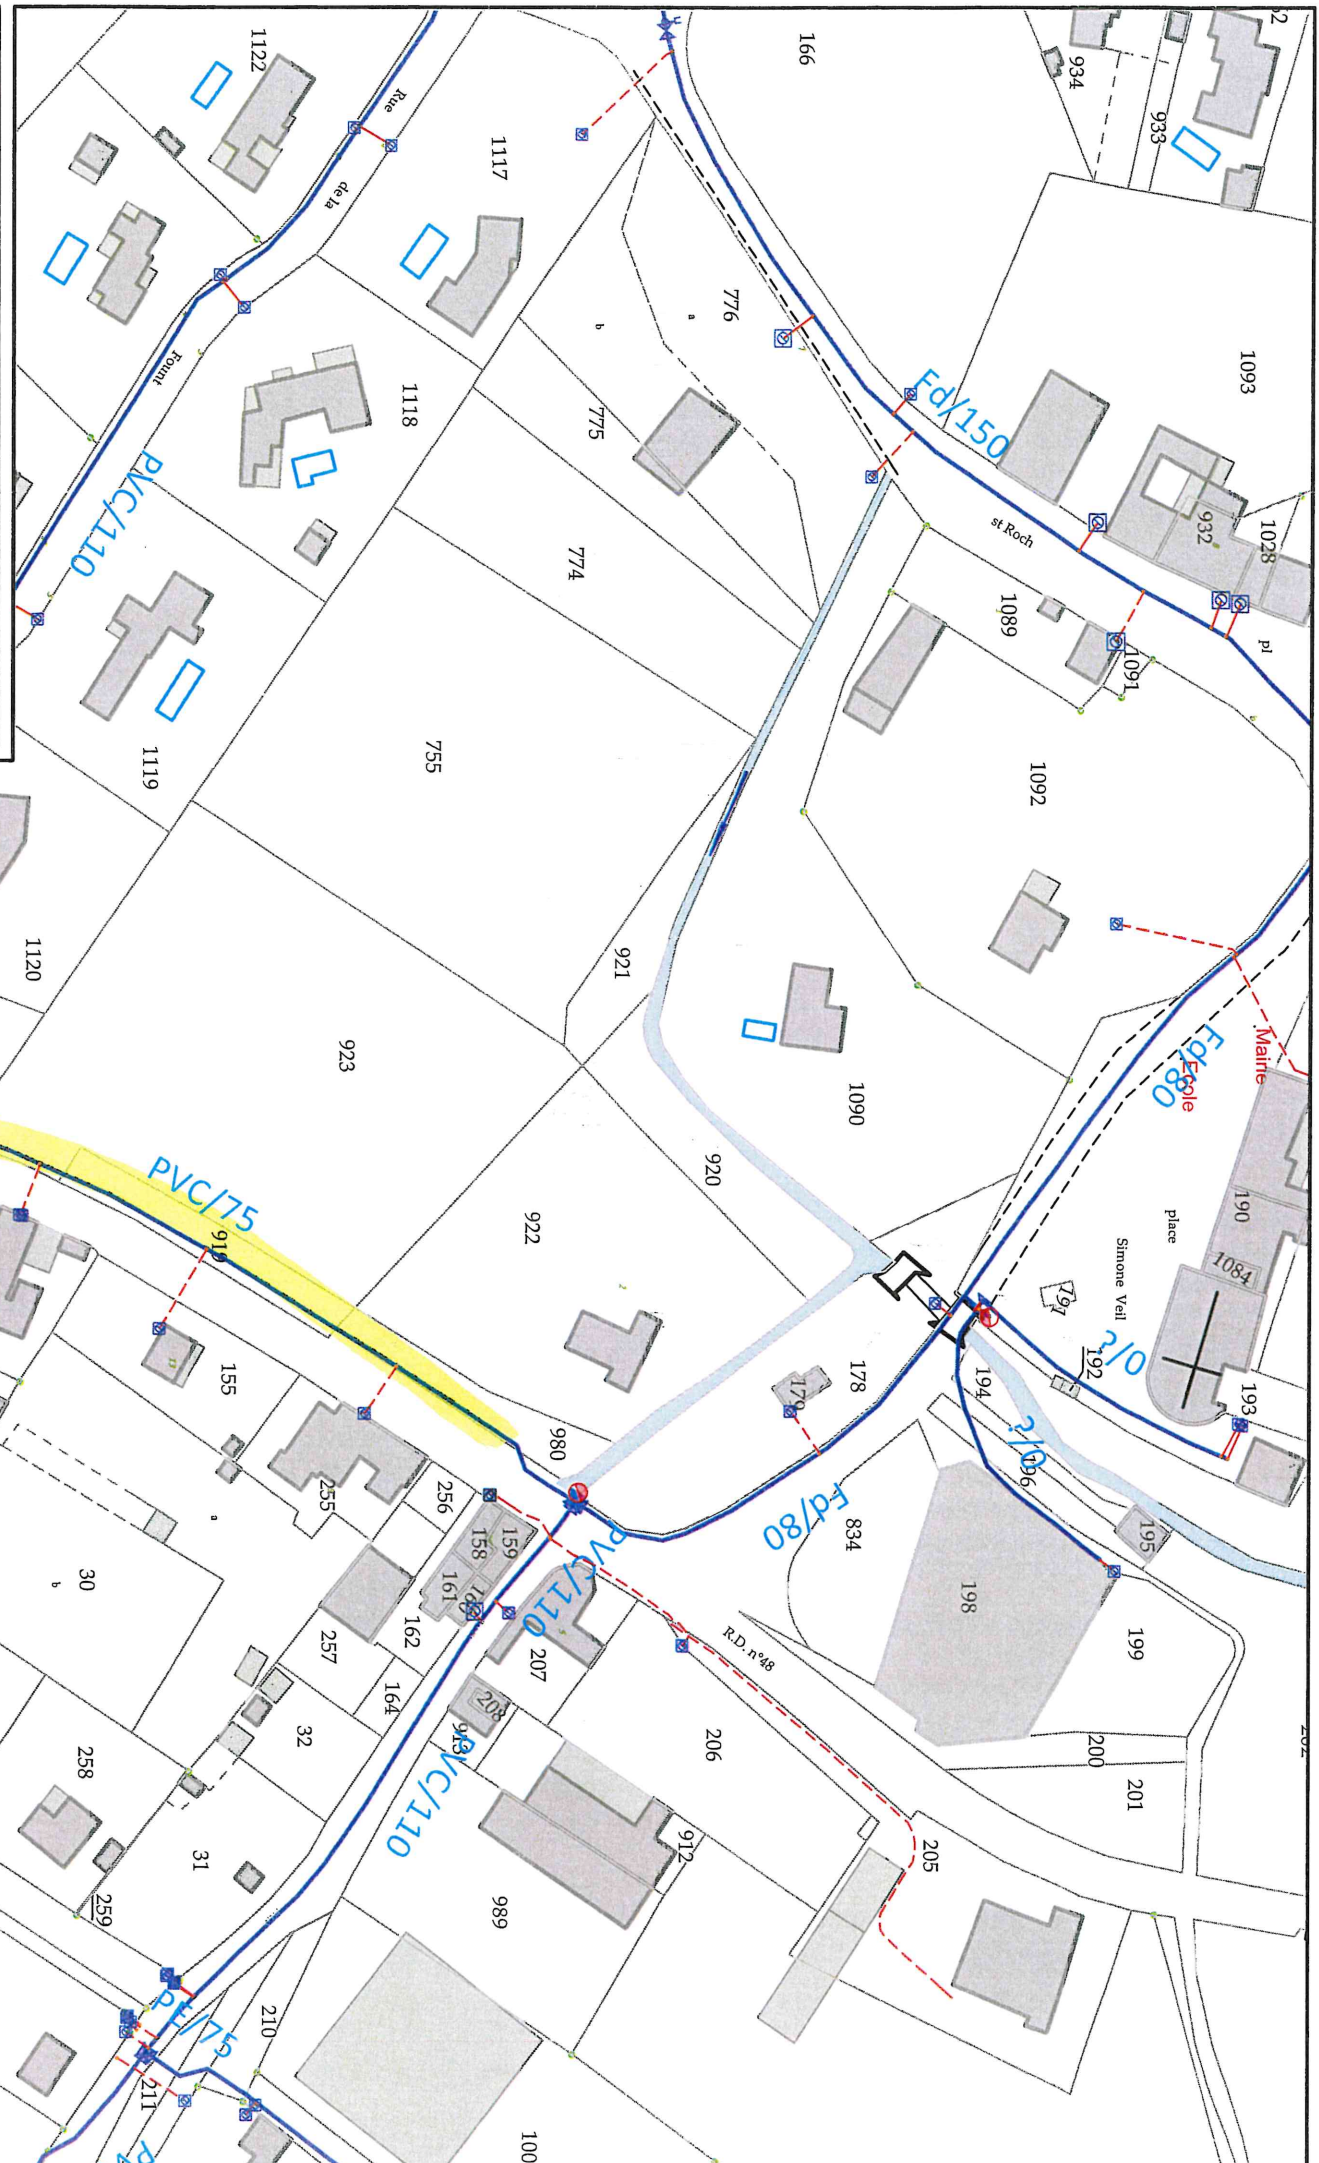

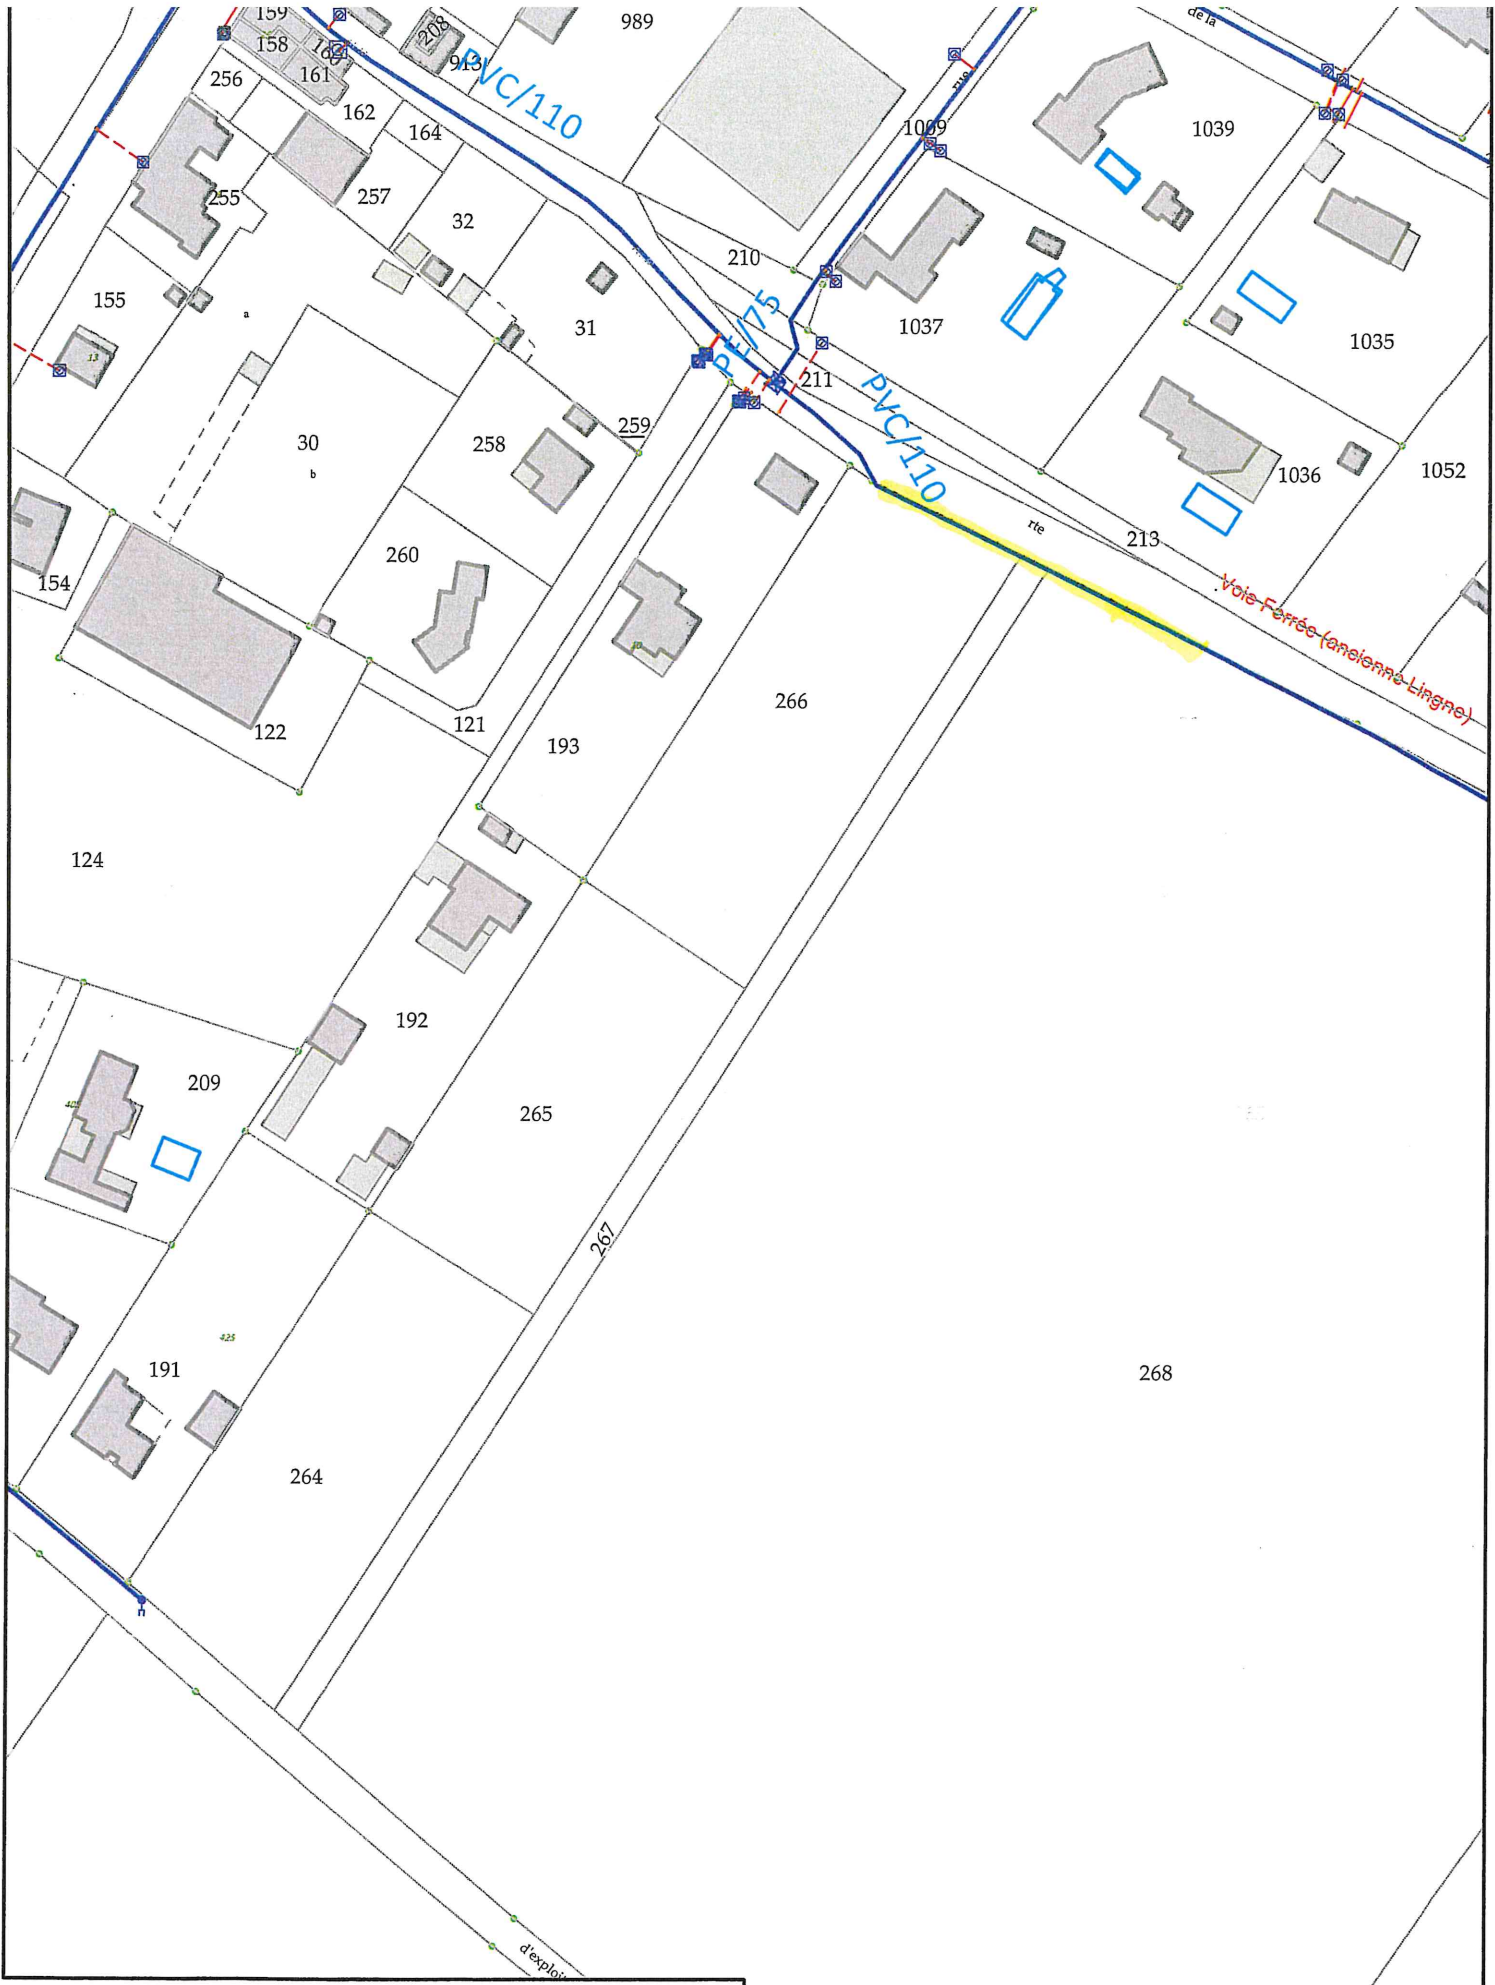
<p>Syndicat Mixte des Eaux de la Montagne Noire</p> <p>87</p>	<p>Date : 04/06/2024 Echelle : 1 / 1 500 Remise de plan faite à titre indicatif et n'engageant pas la responsabilité du syndicat</p>	 <p>Copyright © IGN 2022 - OSM</p>
---	--	---

Syndicat Mixte des Eaux
de la
Montagne Noire
81

Date : 04/06/2024
Echelle : 1 / 1 250

Remise de plan faite à titre indicatif et
n'engageant pas la responsabilité du syndicat

Copyright ©
IGN 2022 - OSM


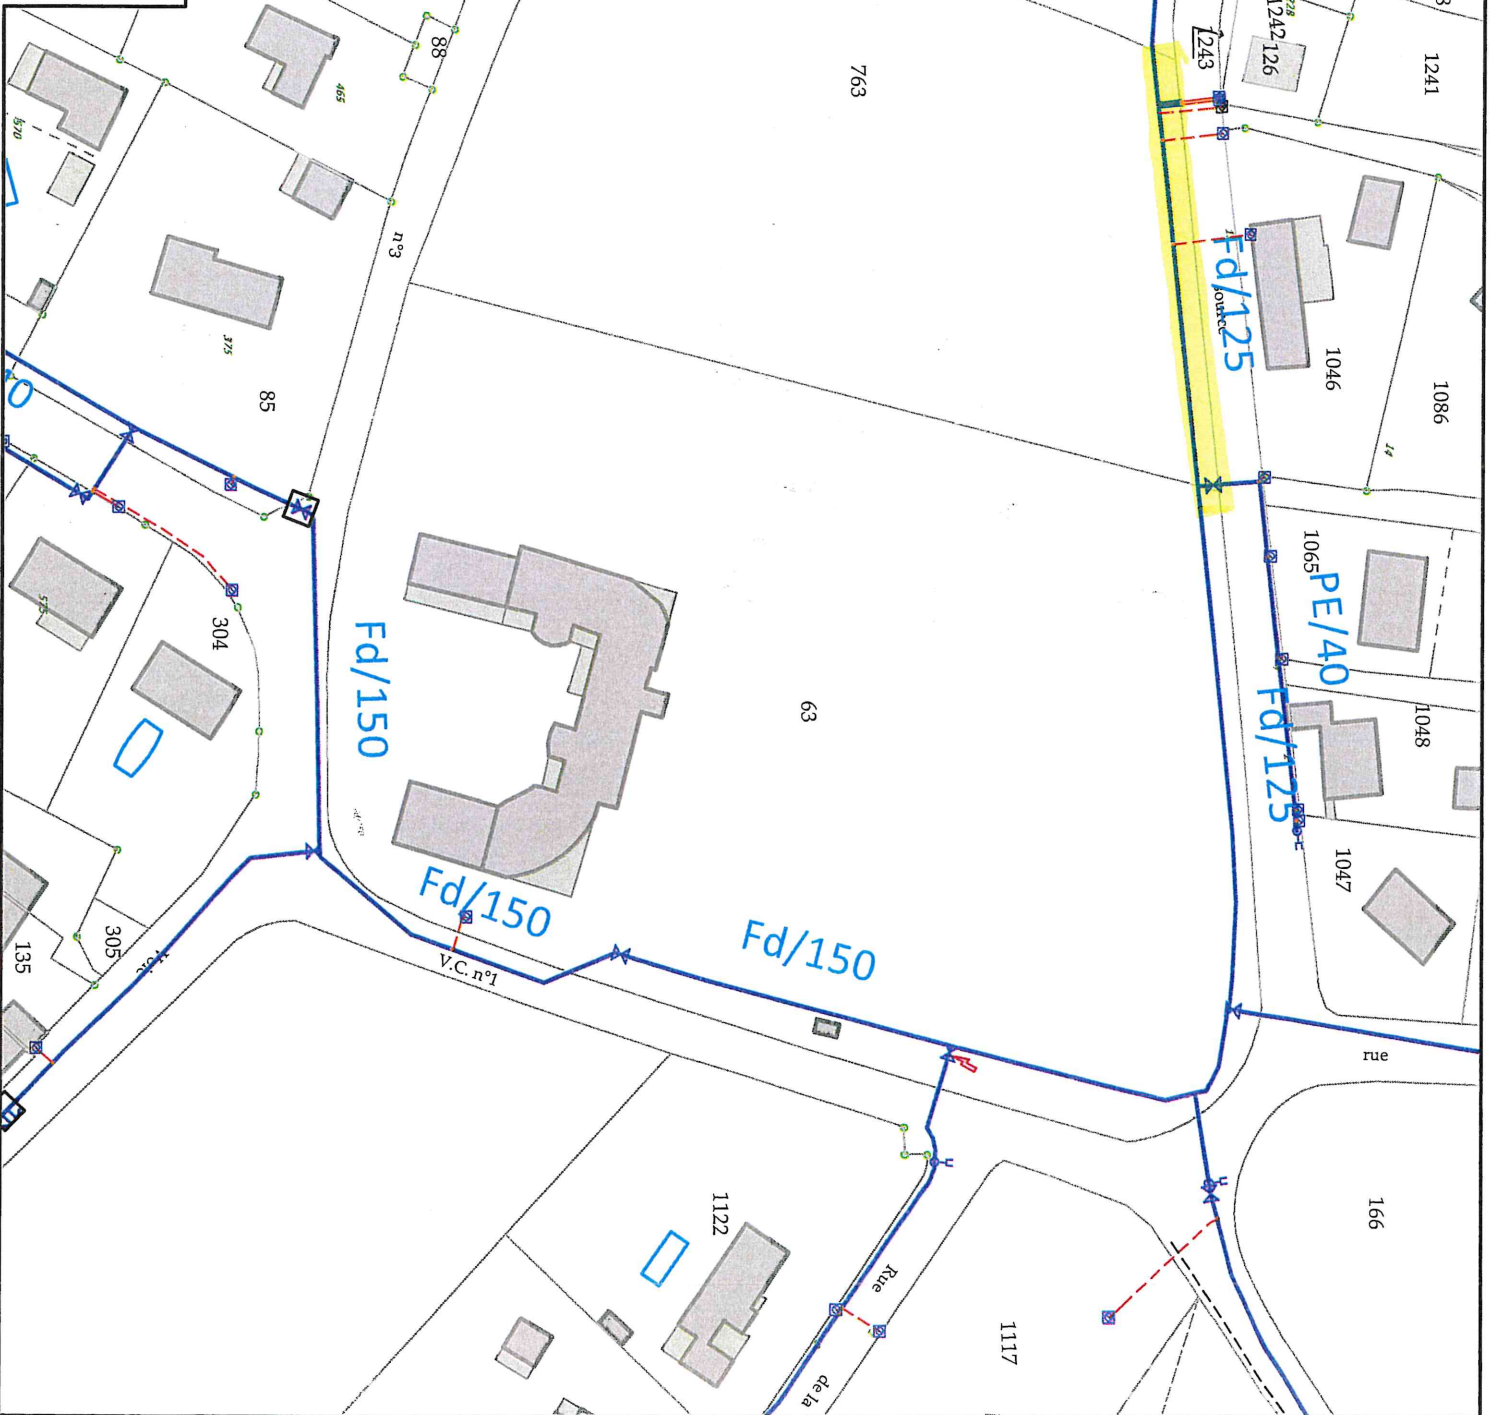




Syndicat Mixte des Eaux
de la
Montagne Noire
81

Date : 04/06/2024
Echelle : 1 / 1 250

Remise de plan faite à titre indicatif et
n'engageant pas la responsabilité du syndicat

Copyright ©
IGN 2022 - OSM

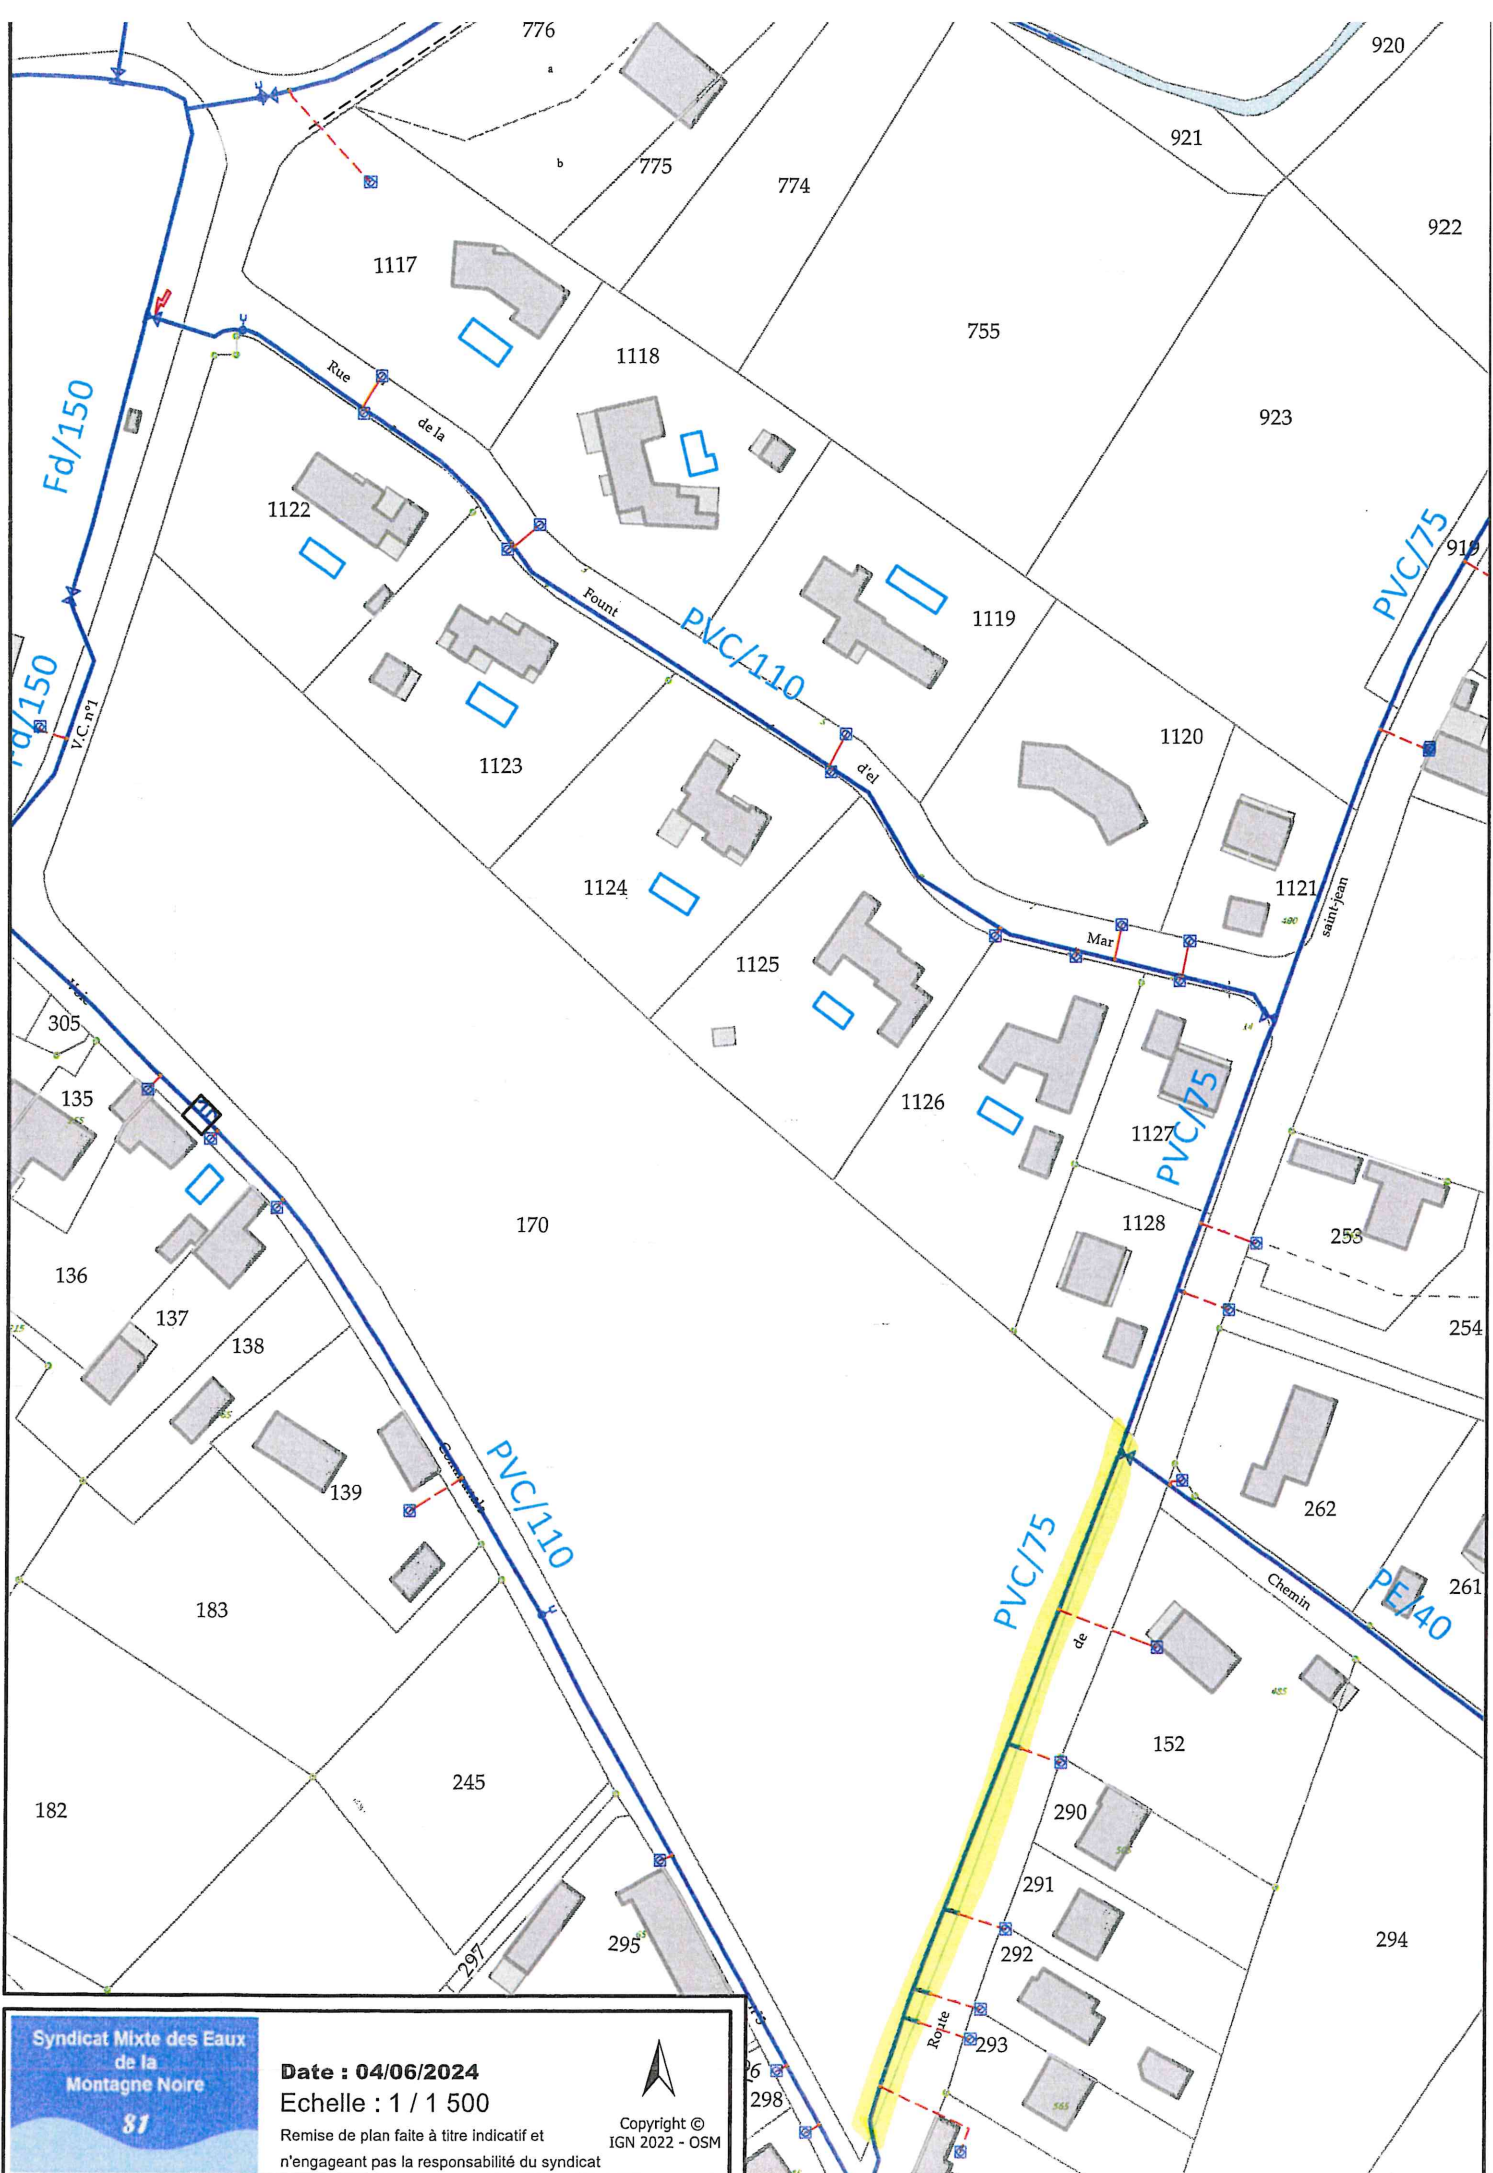

Syndicat Mixte des Eaux
de la
Montagne Noire
87

Date : 04/06/2024
Echelle : 1 / 1 500
Remise de plan faite à titre indicatif et
n'engageant pas la responsabilité du syndicat


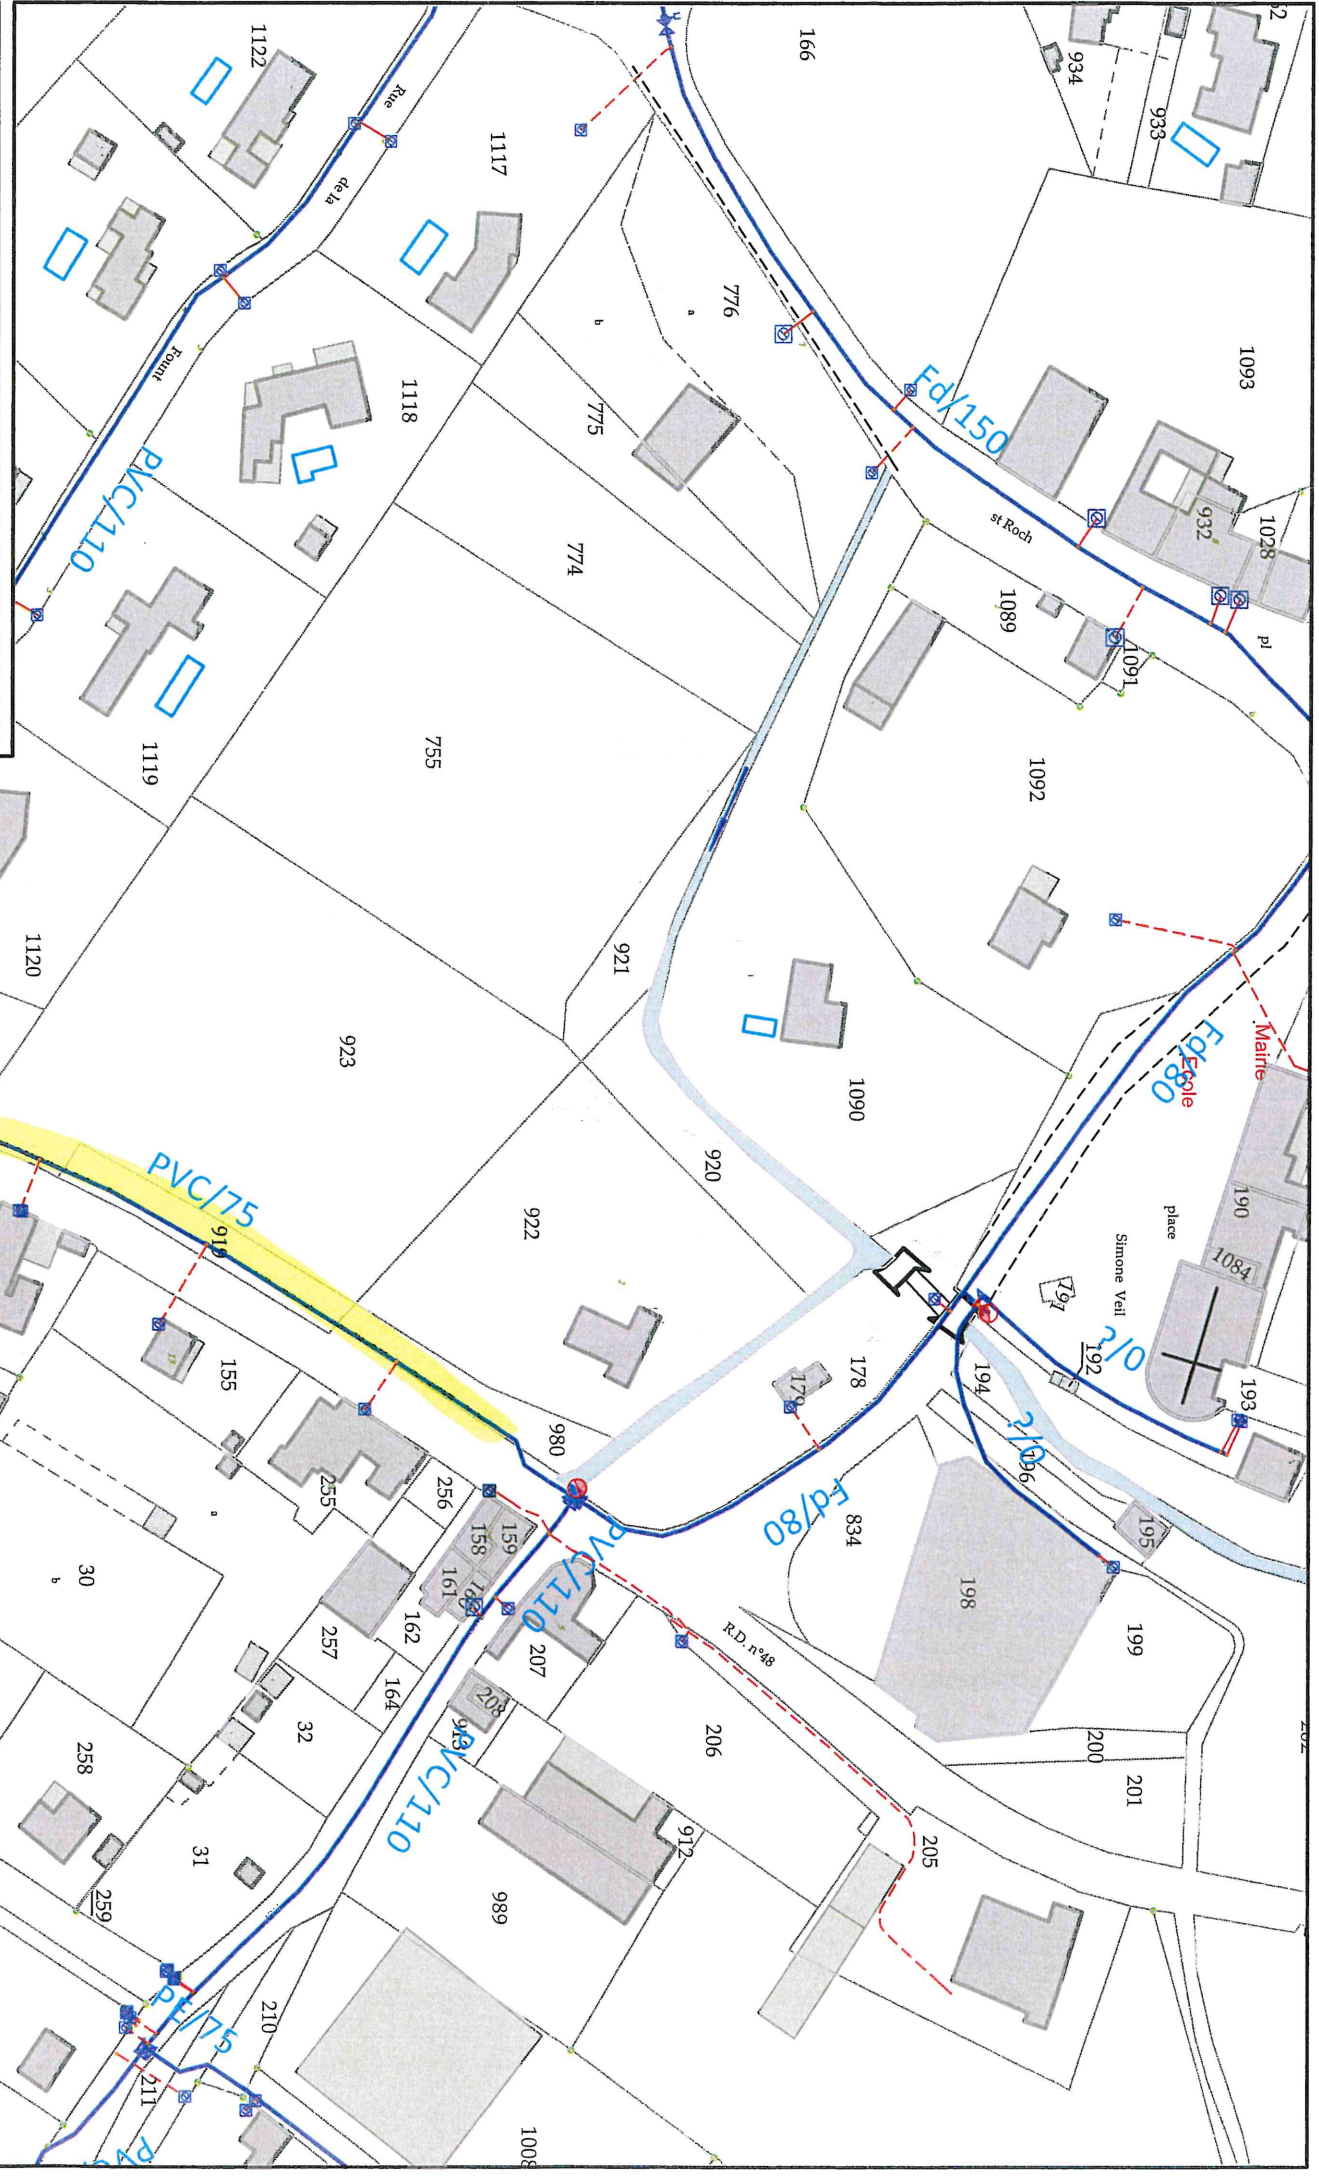



Syndicat Mixte des Eaux
de la
Montagne Noire
81

Date : 04/06/2024
Echelle : 1 / 1 500

Remise de plan faite à titre indicatif et
n'engageant pas la responsabilité du syndicat

Copyright ©
IGN 2022 - OSM

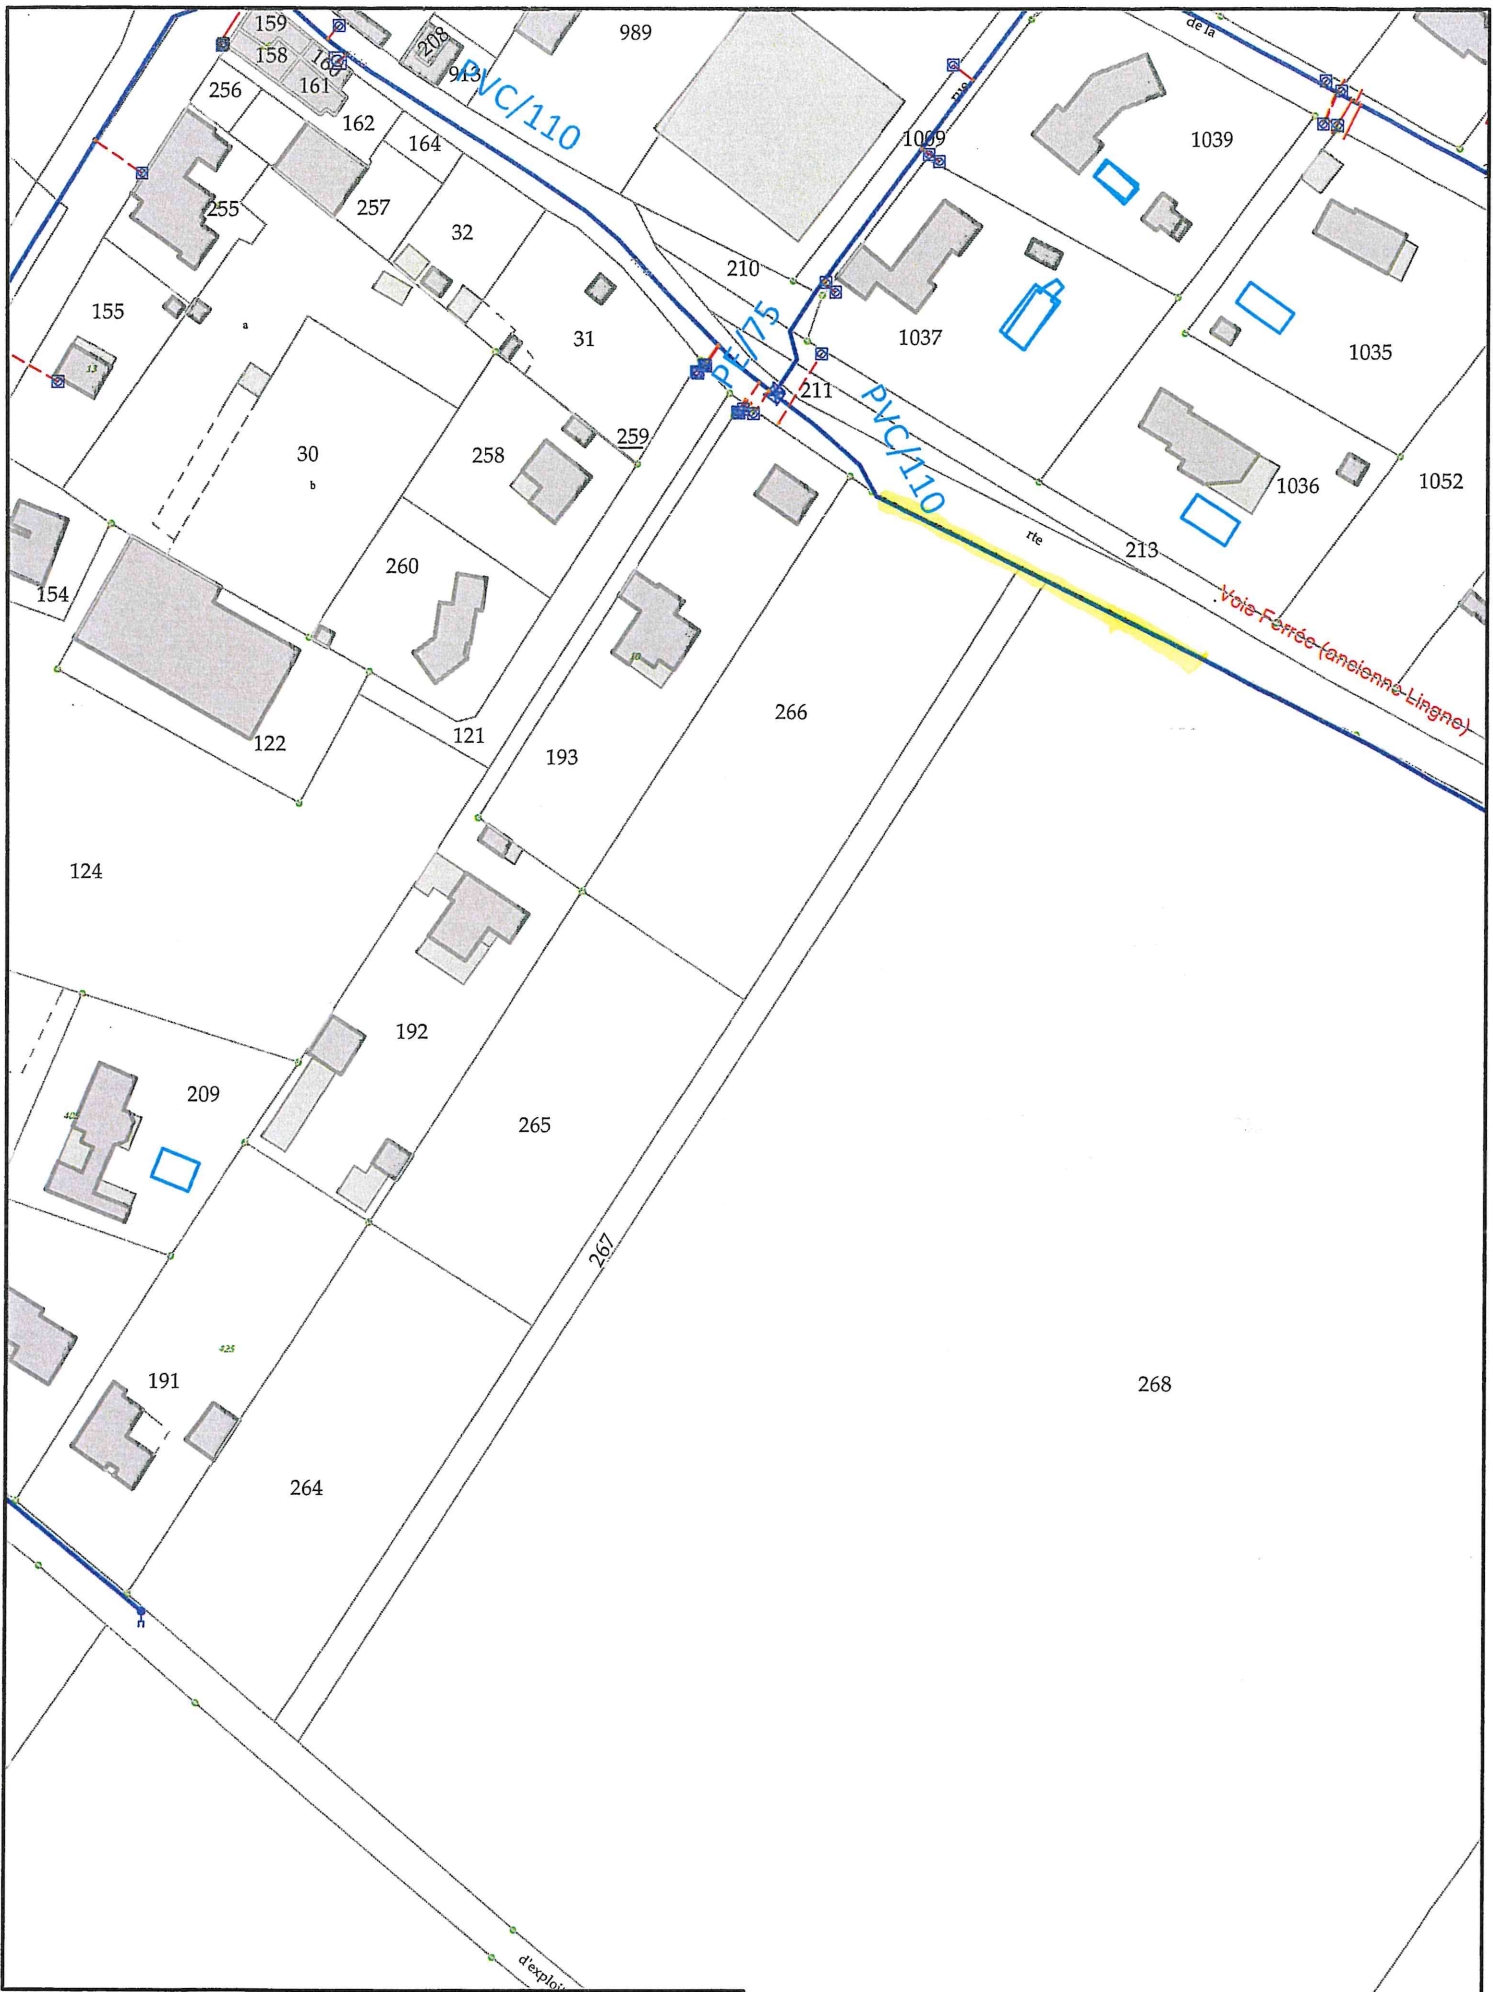

Syndicat Mixte des Eaux
de la
Montagne Noire
81

Date : 04/06/2024
Echelle : 1 / 1 500
Remise de plan faite à titre indicatif et
n'engageant pas la responsabilité du syndicat

Copyright ©
IGN 2022 - OSM

