

# Commune de **NOYERS-SAINT-MARTIN**

## **PLAN LOCAL D'URBANISME**

**DOCUMENT  
PROVISOIRE**

**ARRET**

Vu pour être annexé à la  
délibération de la CCOP

en date du :

29 OCT. 2018

**6b**

## **PLAN DU RESEAU D'EAU POTABLE**

# RESEAU D'EAU POTABLE

## Adduction en eau potable

Canalisation de diamètre :

■ Supérieur ou égal à 100 mm

■ Inférieur à 100 mm

▲ Point de captage

● Réservoir

## Défense-incendie

● Poteau incendie dont le débit est supérieur à 60 m<sup>3</sup>/h


● Poteau incendie dont le débit est inférieur à 60 m<sup>3</sup>/h

Source : Communauté de Communes des Vallées de la Dèche et de la Noye  
Cedre

PLAN LOCAL D'URBANISME  
Commune : NOYERS-SAINT-MARTIN  
URBA-SERVICES 85, rue de Tilly - BP 401 - 82004 Beaufort Cedex Tél : 03 44 45 17 57 - Fax : 03 44 45 04 25 - contact@urbaservices.fr

DIAGNOSTIC  
Echelle : 1/2000e

Juillet 2016

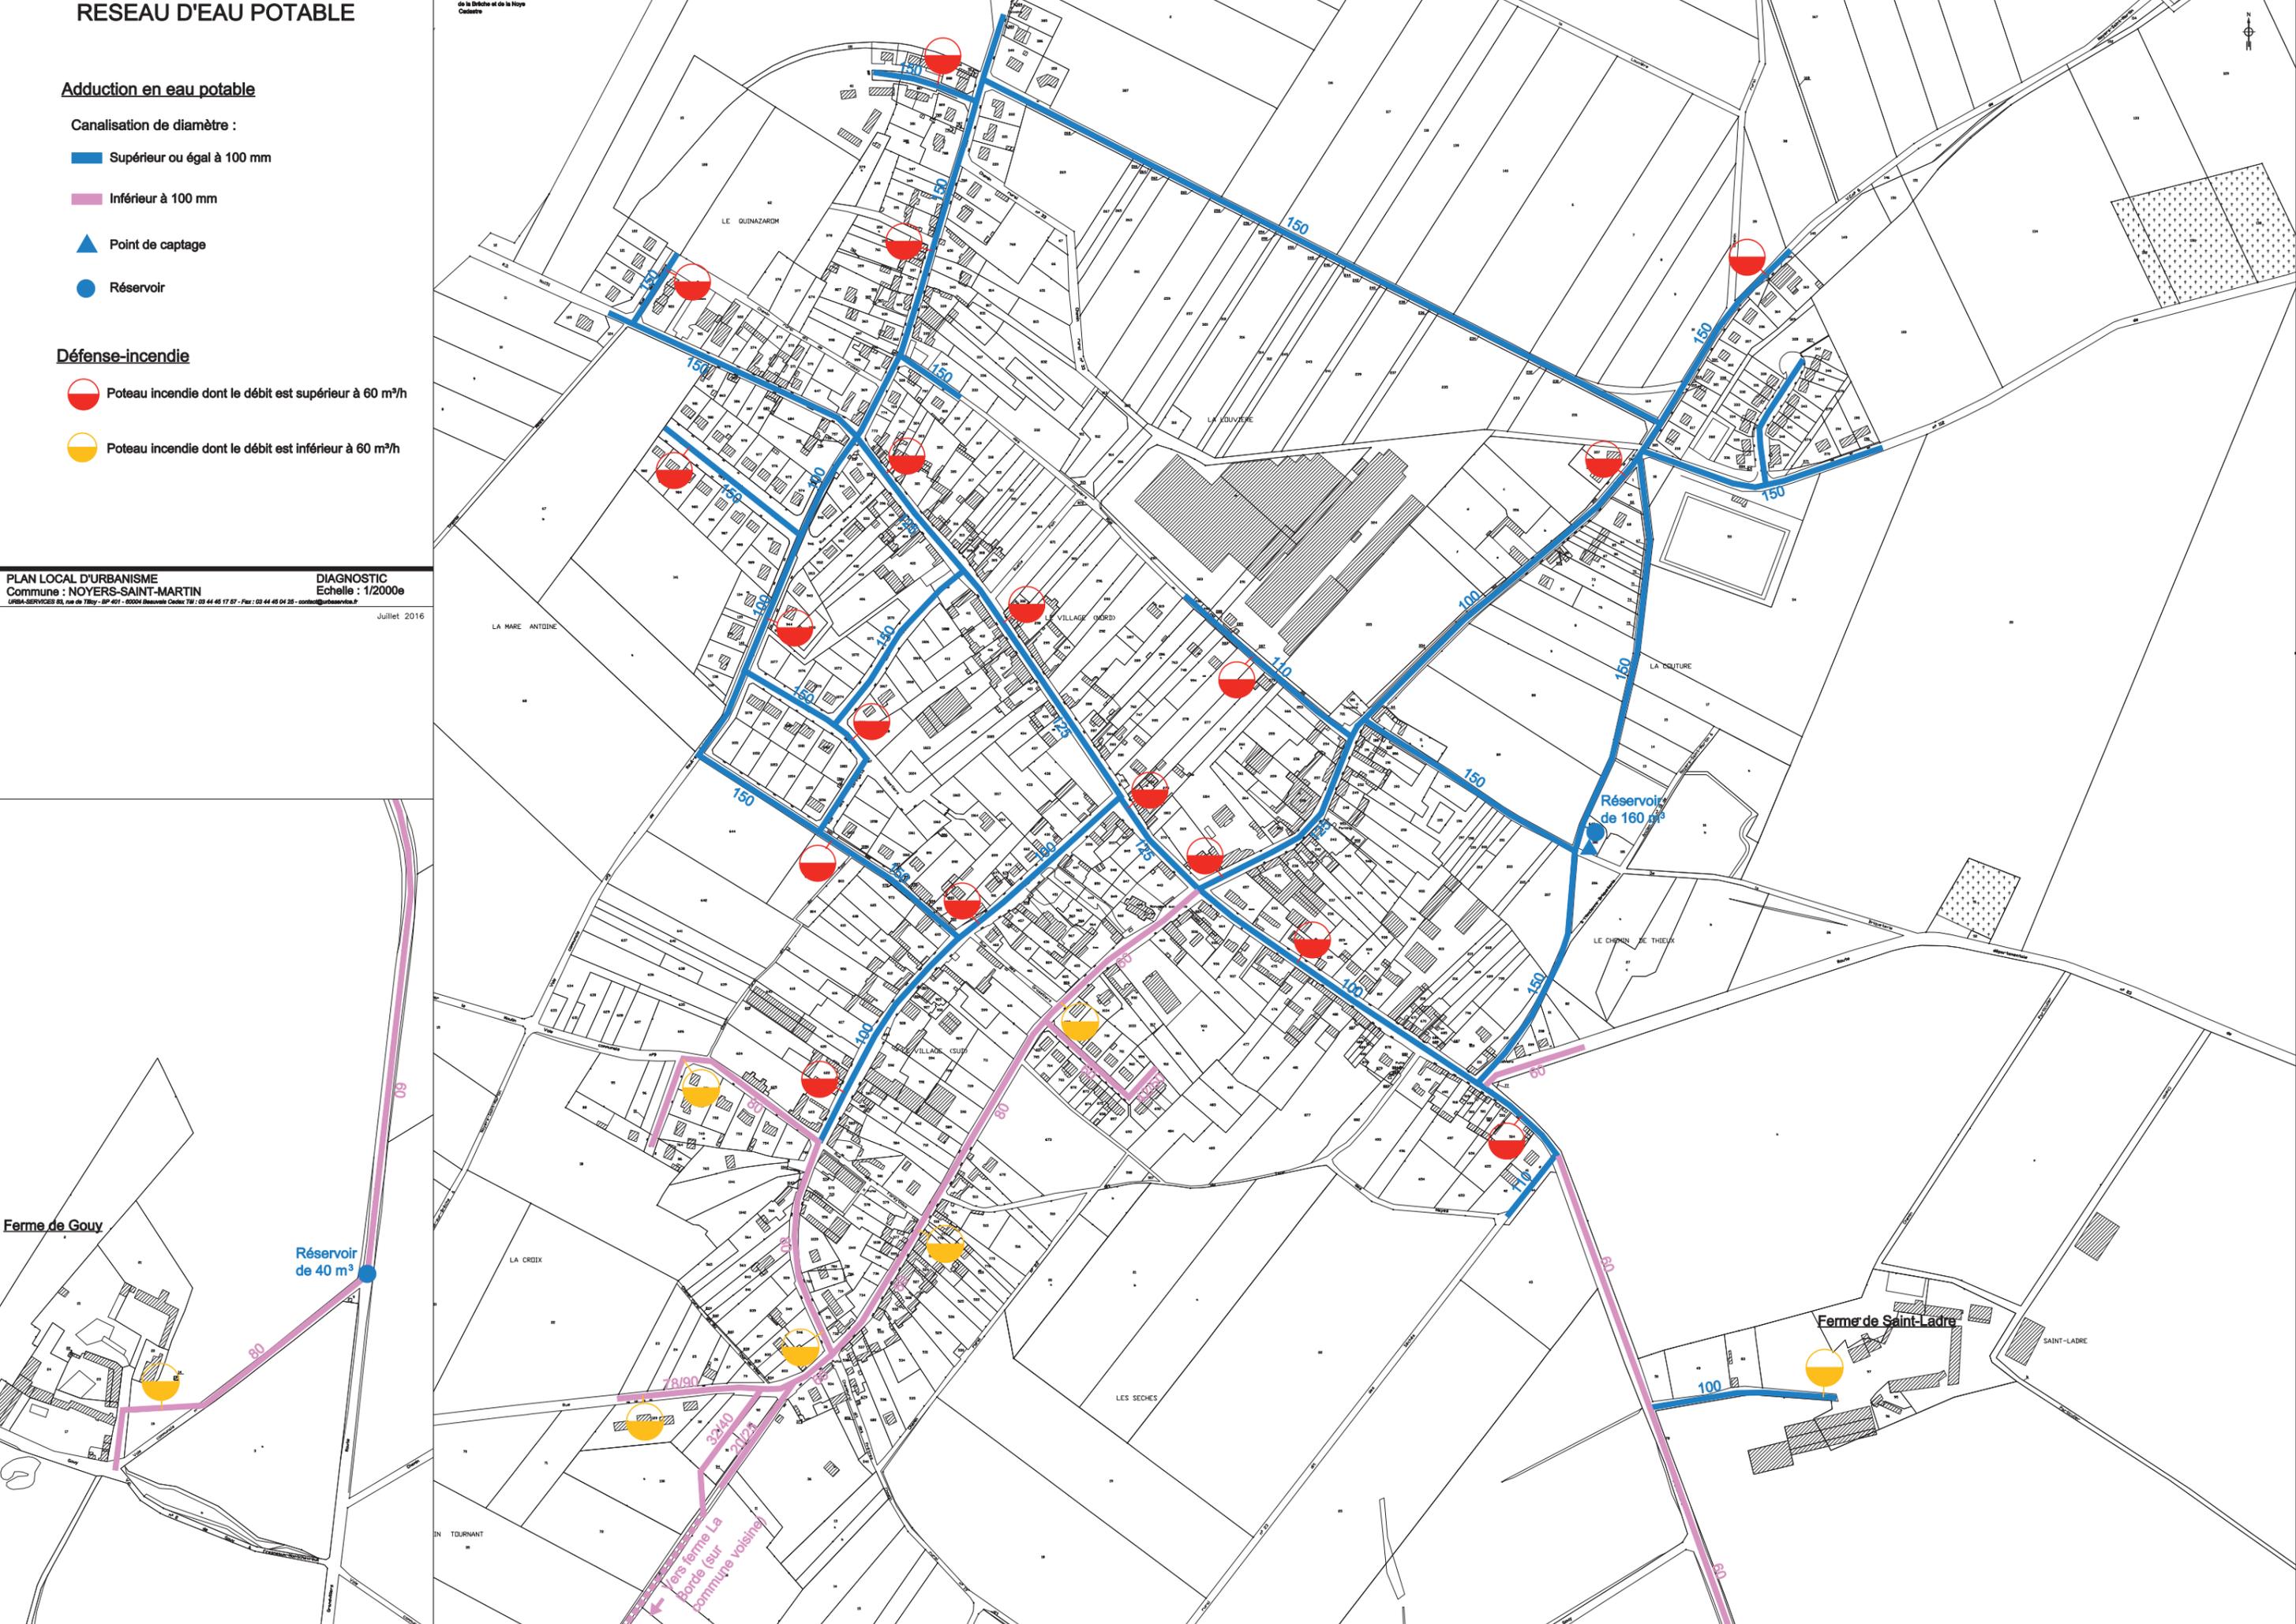

Ferme de Gouy

Réservoir de 40 m<sup>3</sup>

Réservoir de 160 m<sup>3</sup>

Ferme de Saint-Ladre

Vers ferme La porte (sur commune voisine)