



PLAN LOCAL D'URBANISME

Commune de GILLEY (25271)



PIECE N°3.2b - ZONAGE REGLEMENTAIRE - Territoire

1:10 000

PLU initial approuvé le 22/10/2015
Suivi des modifications en date des 14/09/2017, 21/10/2021 et 20/01/2022
Modification de droit commune n°2 approuvée par délibération du 18/09/2024
DATE ET VISA

18 SEP. 2024

DOSSIER D'APPROBATION


Le Maire,

Gilbert MARGUET



Cabinet d'Urbanisme DORGAT
3 Avenue de la Découverte - 21000 DIJON
03 80 73 05 90 - dorgat@dorgat.fr
www.dorgat.fr

DOSSIER MODIFICATIF - SEPTEMBRE 2024

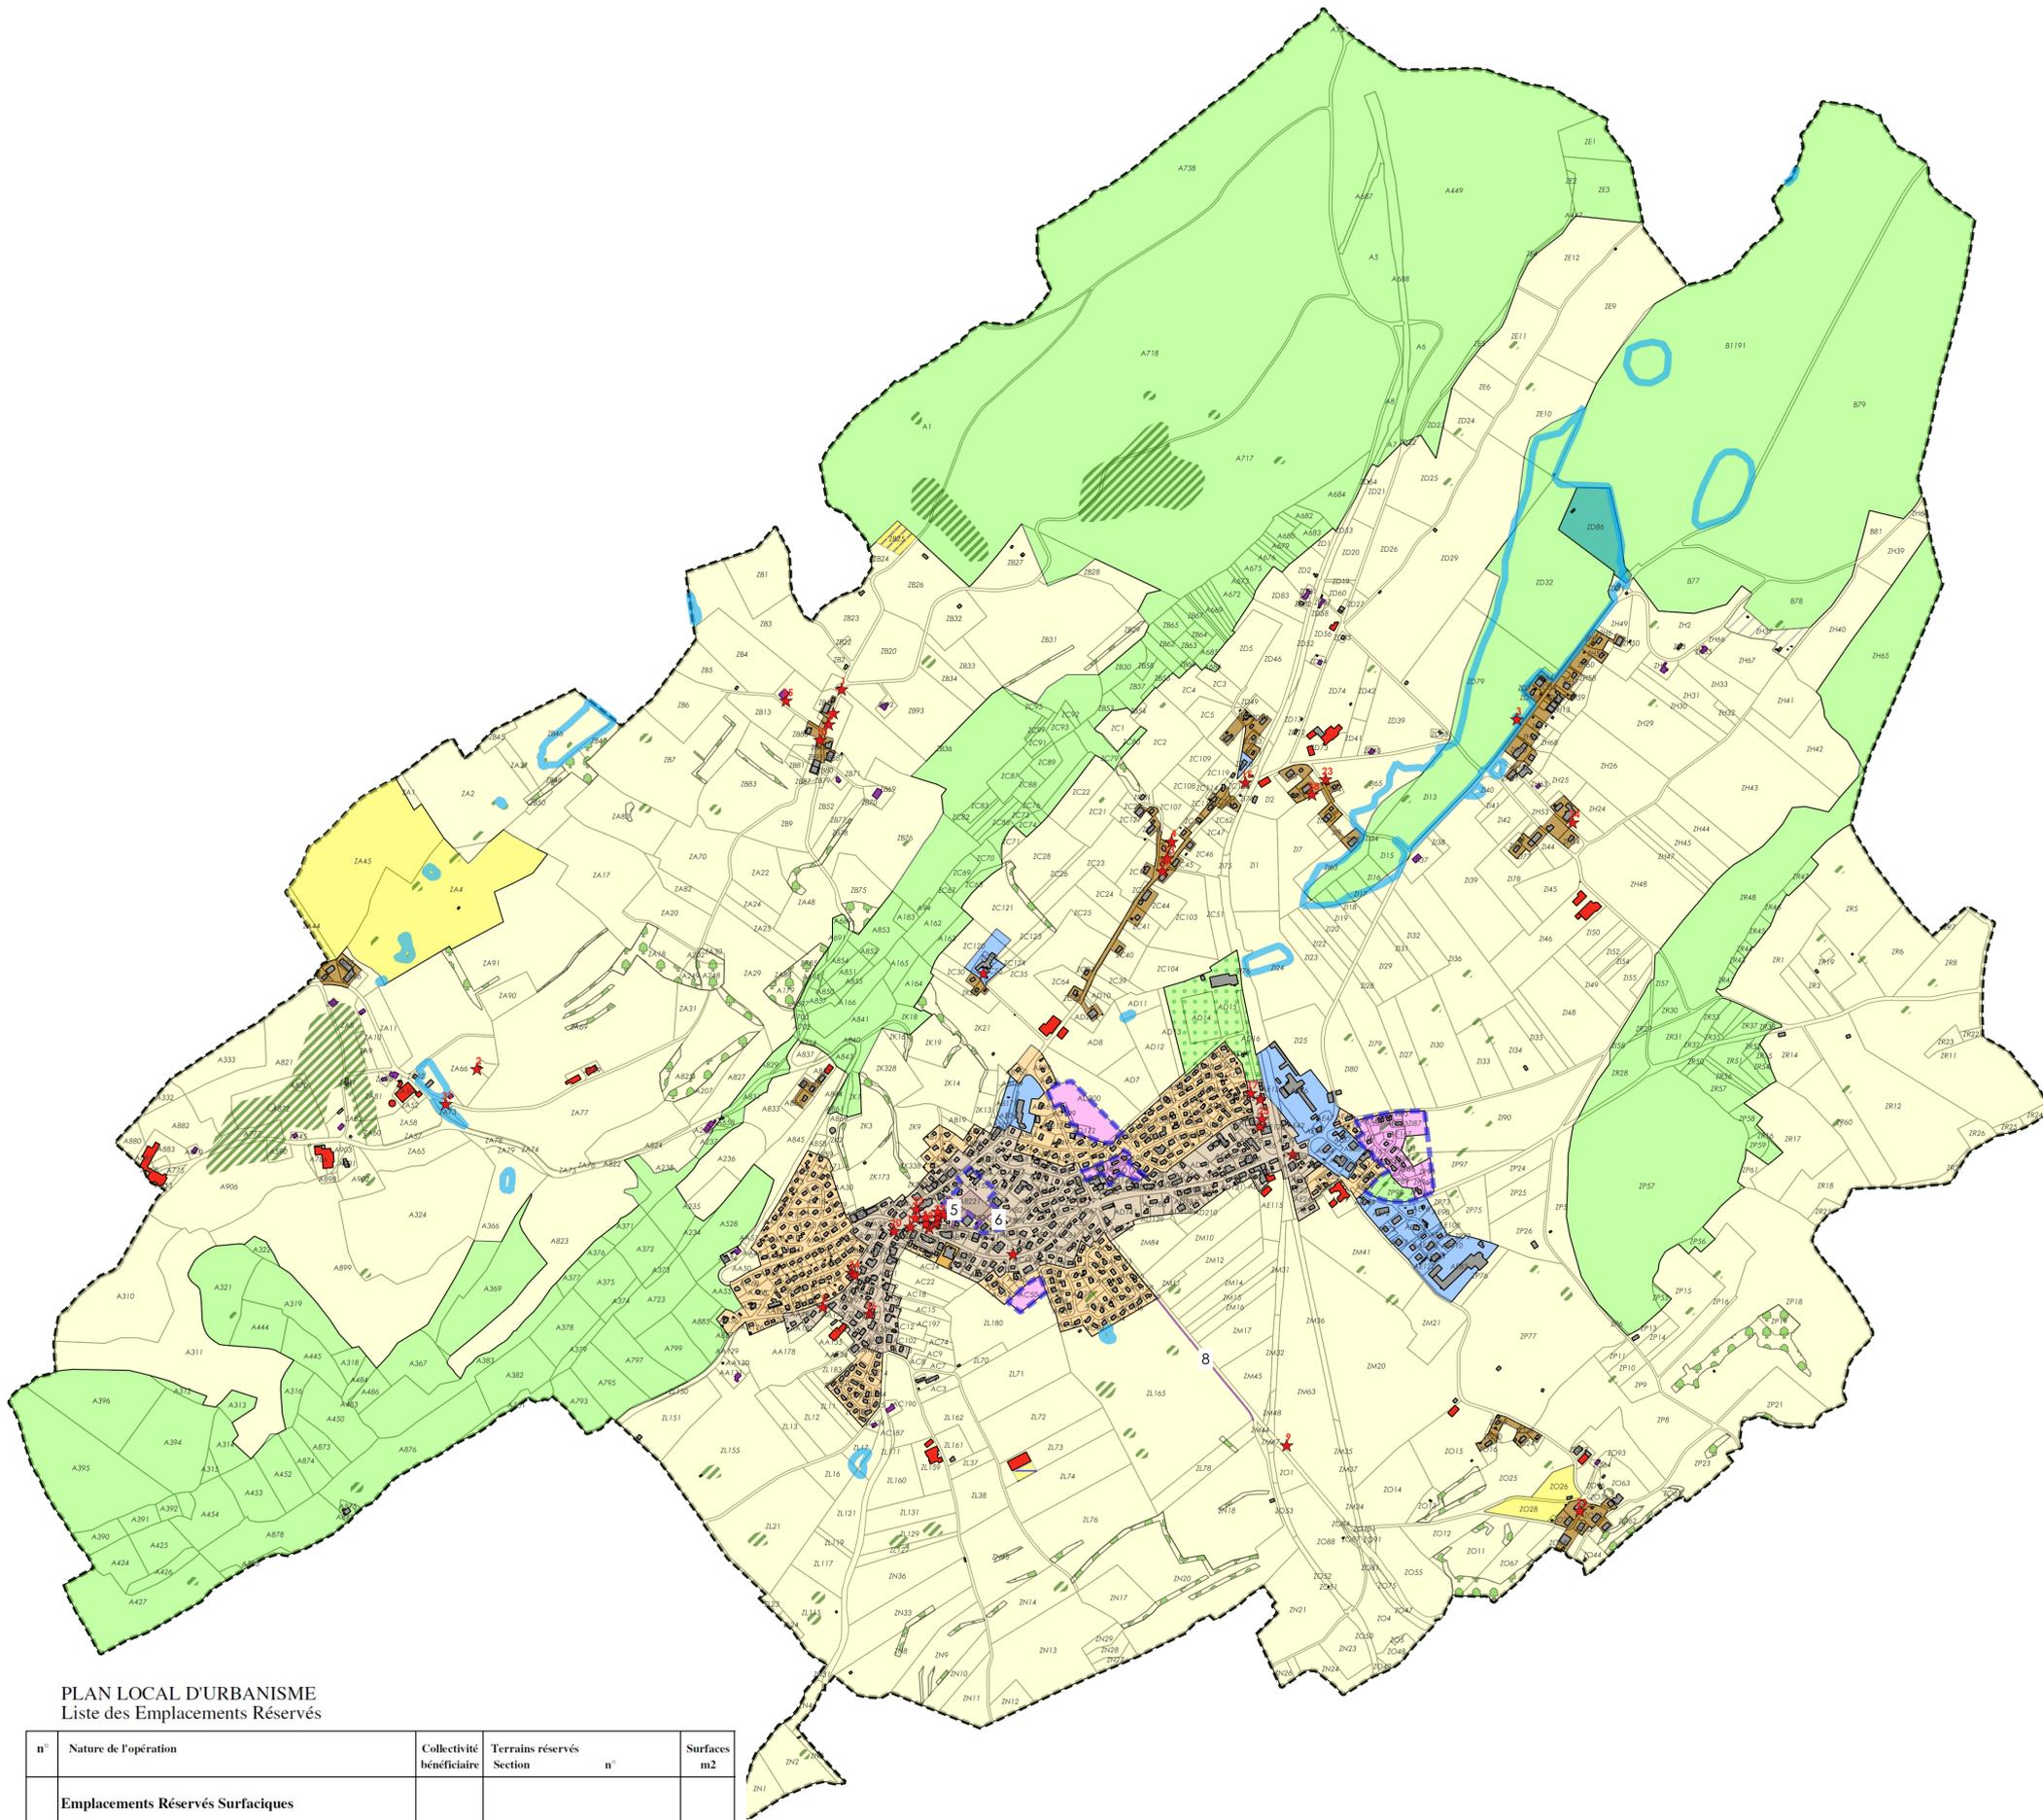

LEGENDE DES PLANS DE ZONAGE

- Bâtiments agricoles
- Ancienne carrière actuellement en classe 3
- ★ Eléments de patrimoine protégés
- Constructions isolées où la restauration et l'aménagement sont admis avec extension maximum de 10% de l'emprise existante au jour de l'approbation du PLU
- Secteur soumis à des Orientations d'Aménagement et de Programmation
- Emplacement réservé
- Haies protégées au titre des EPP
- Dolines et secteur d'aléas forts d'effondrement
- Milieux humides
- UA : Zone urbaine de centre bourg
- UAf : Secteur de la fromagerie
- UAh: Secteur des hameaux historiques constitués
- UB : Zone urbaine des extensions récentes
- UL : Zone urbaine dédiée aux espaces sportifs et de loisirs
- UY : Zone urbaine vouée aux activités économiques
- 1AU : Zone d'urbanisation future ouverture à l'urbanisation immédiate
- A : Zone de protection des espaces agricoles
- Astep : Secteur destiné à la station d'épuration de la fromagerie
- At : Secteur acceptant les activités touristiques et de loisirs
- All : Secteur acceptant l'hébergement touristique
- N : Zone de protection stricte des espaces naturels
- Ne : Secteur secteur des étangs acceptant les constructions liées à leur entretien

Toutes les zones U et AU sont soumises au droit de préemption urbain (DPU) par Délibération du Conseil Municipal en date du 22/10/2015

Le présent document est réalisé d'après les plans du cadastre numérisé et vectorisés, les formes et dimensions des parcelles et du bâti n'ont qu'une valeur indicative. Seuls les plans de bornage réalisés par un géomètre expert DPLG peuvent renseigner sur les positions et dimensions de ces éléments.

PLAN LOCAL D'URBANISME Liste des Emplacements Réservés

n°	Nature de l'opération	Collectivité bénéficiaire	Terrains réservés Section n°	Surfaces m2
Emplacements Réservés Surfacciques				
1	Aménagement des espaces publics du centre bourg	Commune	AB 166p-221p-222p 217-218	5 130
5	Extension du cimetière	Commune	AB 95-166p-222p	2 774
6	Liaison piétonnière entre le futur espace central des écoles et la Rue du Crêt	Commune	AB 88p-90p-91p-215p-220p	166
8	Création d'une liaison douce entre le village et le parcours sportif	Commune	ZL 165p, 78p	1 343
9	Vois d'accès à l'extension du cimetière et maintien de la voie d'accès à la propriété riveraine	Commune	AB 104p, 222p	145