

07 NOV. 2024

3644

Ministère chargé
des transports

Demande d'arrêt de police de la circulation

Code de la route L411-1 à L411-7
Code général des collectivités territoriales L2213-1 à L2213-6.1

COURRIER ARRIVÉE



N° 14024*01

Gestionnaires des réseaux routiers

Le demandeur

Particulier Service public Maître d'œuvre ou conducteur d'opération Entreprise

Nom : DE MORAIS Prénom : Jean-François

Dénomination : DTP21 Représenté par :

Adresse Numéro : Extension : Nom de la voie : ZA DES CARREAUX - Rue des Carreaux

Code postal 9 5 6 4 0 Localité : MARINES Pays : FRANCE

Téléphone 0 1 3 0 3 9 8 2 6 1 Indiquez l'indicatif pour le pays étranger : _ _ _

Courriel : jfdm @dtp2i.com

Si le bénéficiaire est différent du demandeur

Nom : Mairie de Bernes sur Oise Prénom :

Adresse Numéro : Extension : Nom de la voie : Place De La Mairie

Code postal 9 5 3 4 0 Localité : Bernes Sur Oise Pays : France

Téléphone 0 1 3 4 7 0 0 3 0 1 Indiquez l'indicatif pour le pays étranger : _ _ _

Courriel :@.....

Localisation du site concerné par la demande

Voie concernée : Autoroute n° Route nationale n° Route départementale n° Voie communale n°

Hors agglomération En agglomération Point de Repère (PR) routier d'origine d'application : + Point de Repère (PR) routier de fin d'application : +

Adresse Numéro : 17 Extension : Nom de la voie : Rue Verte

Code postal 9 5 3 4 0 Localité : Bernes Sur Oise

Nature et date des travaux

Permission de voirie antérieure : Oui Non Si oui indiquer la référence :

Description des travaux : Création d'une dalle béton

Date prévue de début des travaux : 1 2 1 1 2 0 2 4 Durée des travaux (en jours calendaires) : _ _ 7

Réglementation souhaitée

Durée de la réglementation (en jours calendaires) : _ _ 7 Date de début de réglementation 1 2 1 1 2 0 2 4

Restriction sur section courante Restriction sur bretelles Sens de circulation concerné : Deux sens de circulation Sens des Points de Repères (PR) croissants Sens des Points de Repères (PR) décroissants Fermeture à la circulation Basculement de circulation sur chaussée opposée Circulation alternée : Par feux tricolores Manuellement

Restriction de chaussée :

Neutralisation de la bande d'arrêt d'urgence (BAU) Empiètement sur chaussée largeur de voie maintenue _ _Suppression de voie nombre de voie(s) supprimée(s) _ _

Interdiction de :

Circuler

Véhicules légers
poids lourds

Stationner

véhicules légers
poids lourds

Dépasser

véhicules légers
poids lourds

Vitesse limitée à : km/h

Itinéraire de déviation (à préciser par sens) :

.....

.....

.....

Autres prescriptions :

.....

.....

.....

La pose, le maintien ou le retrait de la signalisation spécifique au chantier sont effectués par :

Le demandeur

Une entreprise spécialité

Nom : DE MORAIS

Prénom : Jean-François

Dénomination : DTP2I

Représenté par :

Adresse Numéro : Extension : Nom de la voie : ZA DES CARREAUX - Rue des Carreaux

.....

Code postal 9 5 6 4 0 Localité : MARINES

Pays :

Téléphone 0 1 3 0 3 9 8 2 6 1 Indiquez l'indicatif pour le pays étranger :

Courriel : jfdm@ntp2i.com

Pièces jointes à la demande

Afin de faciliter la compréhension et l'instruction du dossier, la demande d'arrêté est accompagnée d'un dossier comprenant :

Une notice détaillée avec notamment l'évaluation de la gêne occasionnée aux usagers

Plan de situation 1/10 ou 1/20 000^{ème}

Plan des travaux 1/200 ou 1/500^{ème}

Schéma de signalisation

Itinéraire de déviation 1/2 000 ou 1/5 000^{ème}

J'atteste de l'exactitude des informations fournies

MARINES

Fait à : ... Le : 0 7 1 1 2 0 2 4

Nom : DE MORAIS

Prénom : Jean-François


Qualité : Conducteur de Travaux

Le Maire
Olivier ANTU



Informations sur la localisation du chantier :



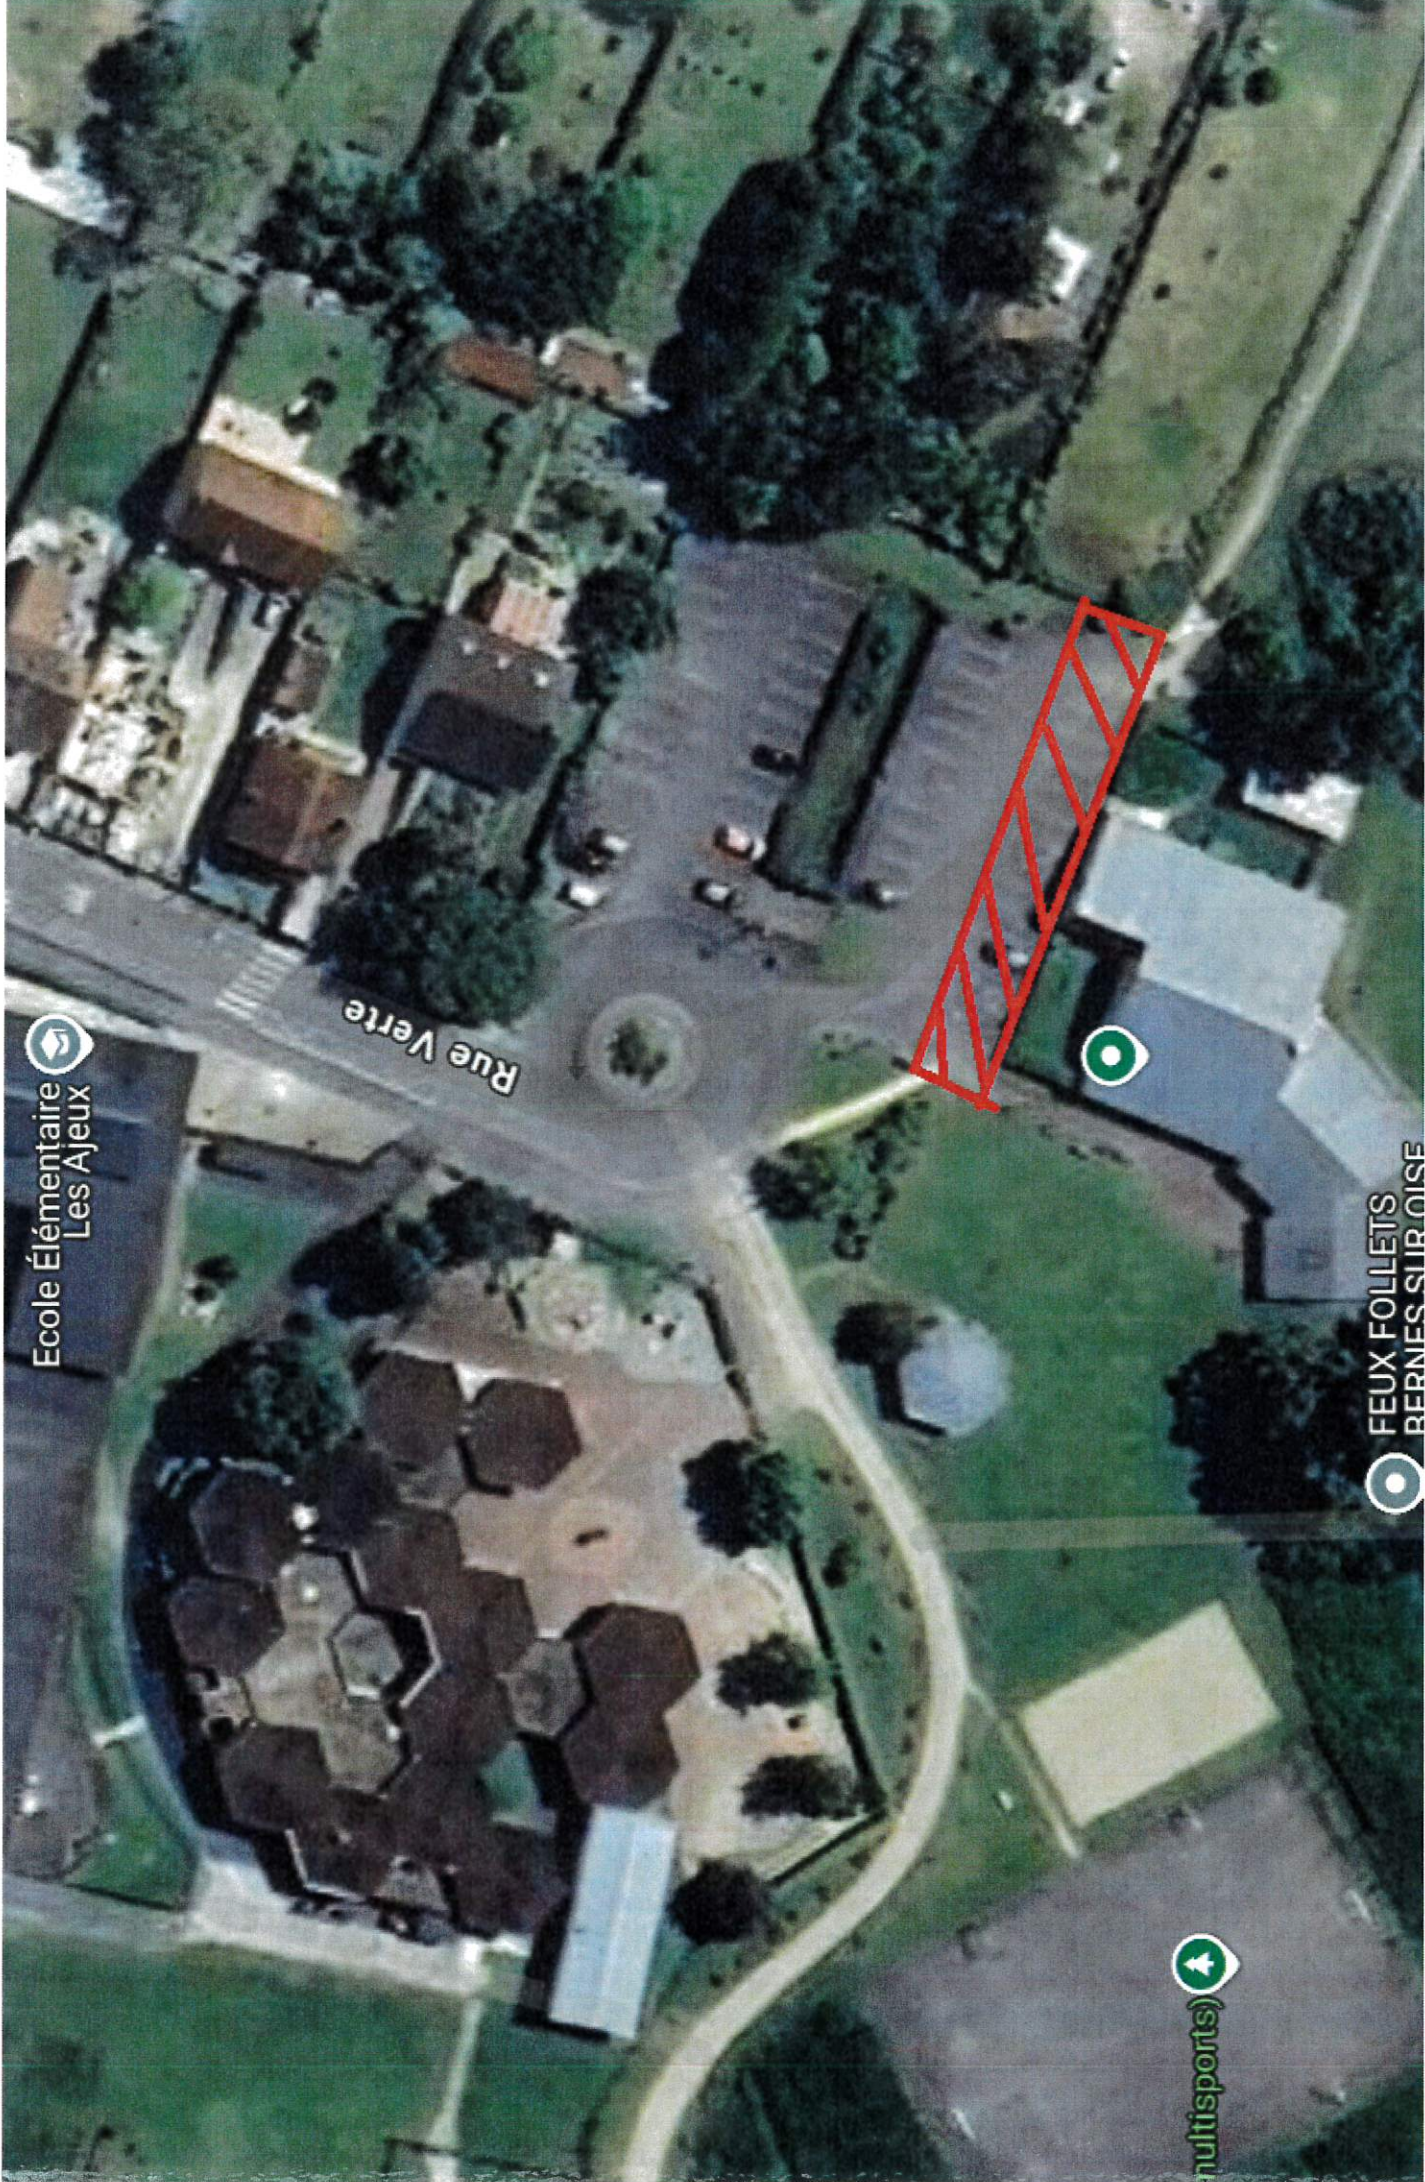

Ecole Élémentaire
Les Ajeux

Rue Verte

(multisports)

FEUX FOLLETS
BERNES SUR OISE



