

Permis d'aménager

OCTOBRE 2023

PA 01 : Plan de
situation du terrain

Ville de Tréveneuc
SBAA



Aménagement du
quartier Kervalo à
Tréveneuc

Super 8 • Paysage, Urbanisme, Architecture




1 place de l'Édit de Nantes - 44100 Nantes
T 02 49 62 66 67 - ateliersuper8.fr

PLAN DE SITUATION GÉNÉRALE À L'ÉCHELLE DE L'AGGLOMÉRATION DE SAINT-BRIEUC

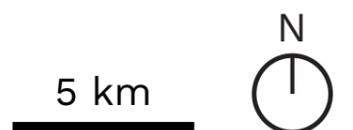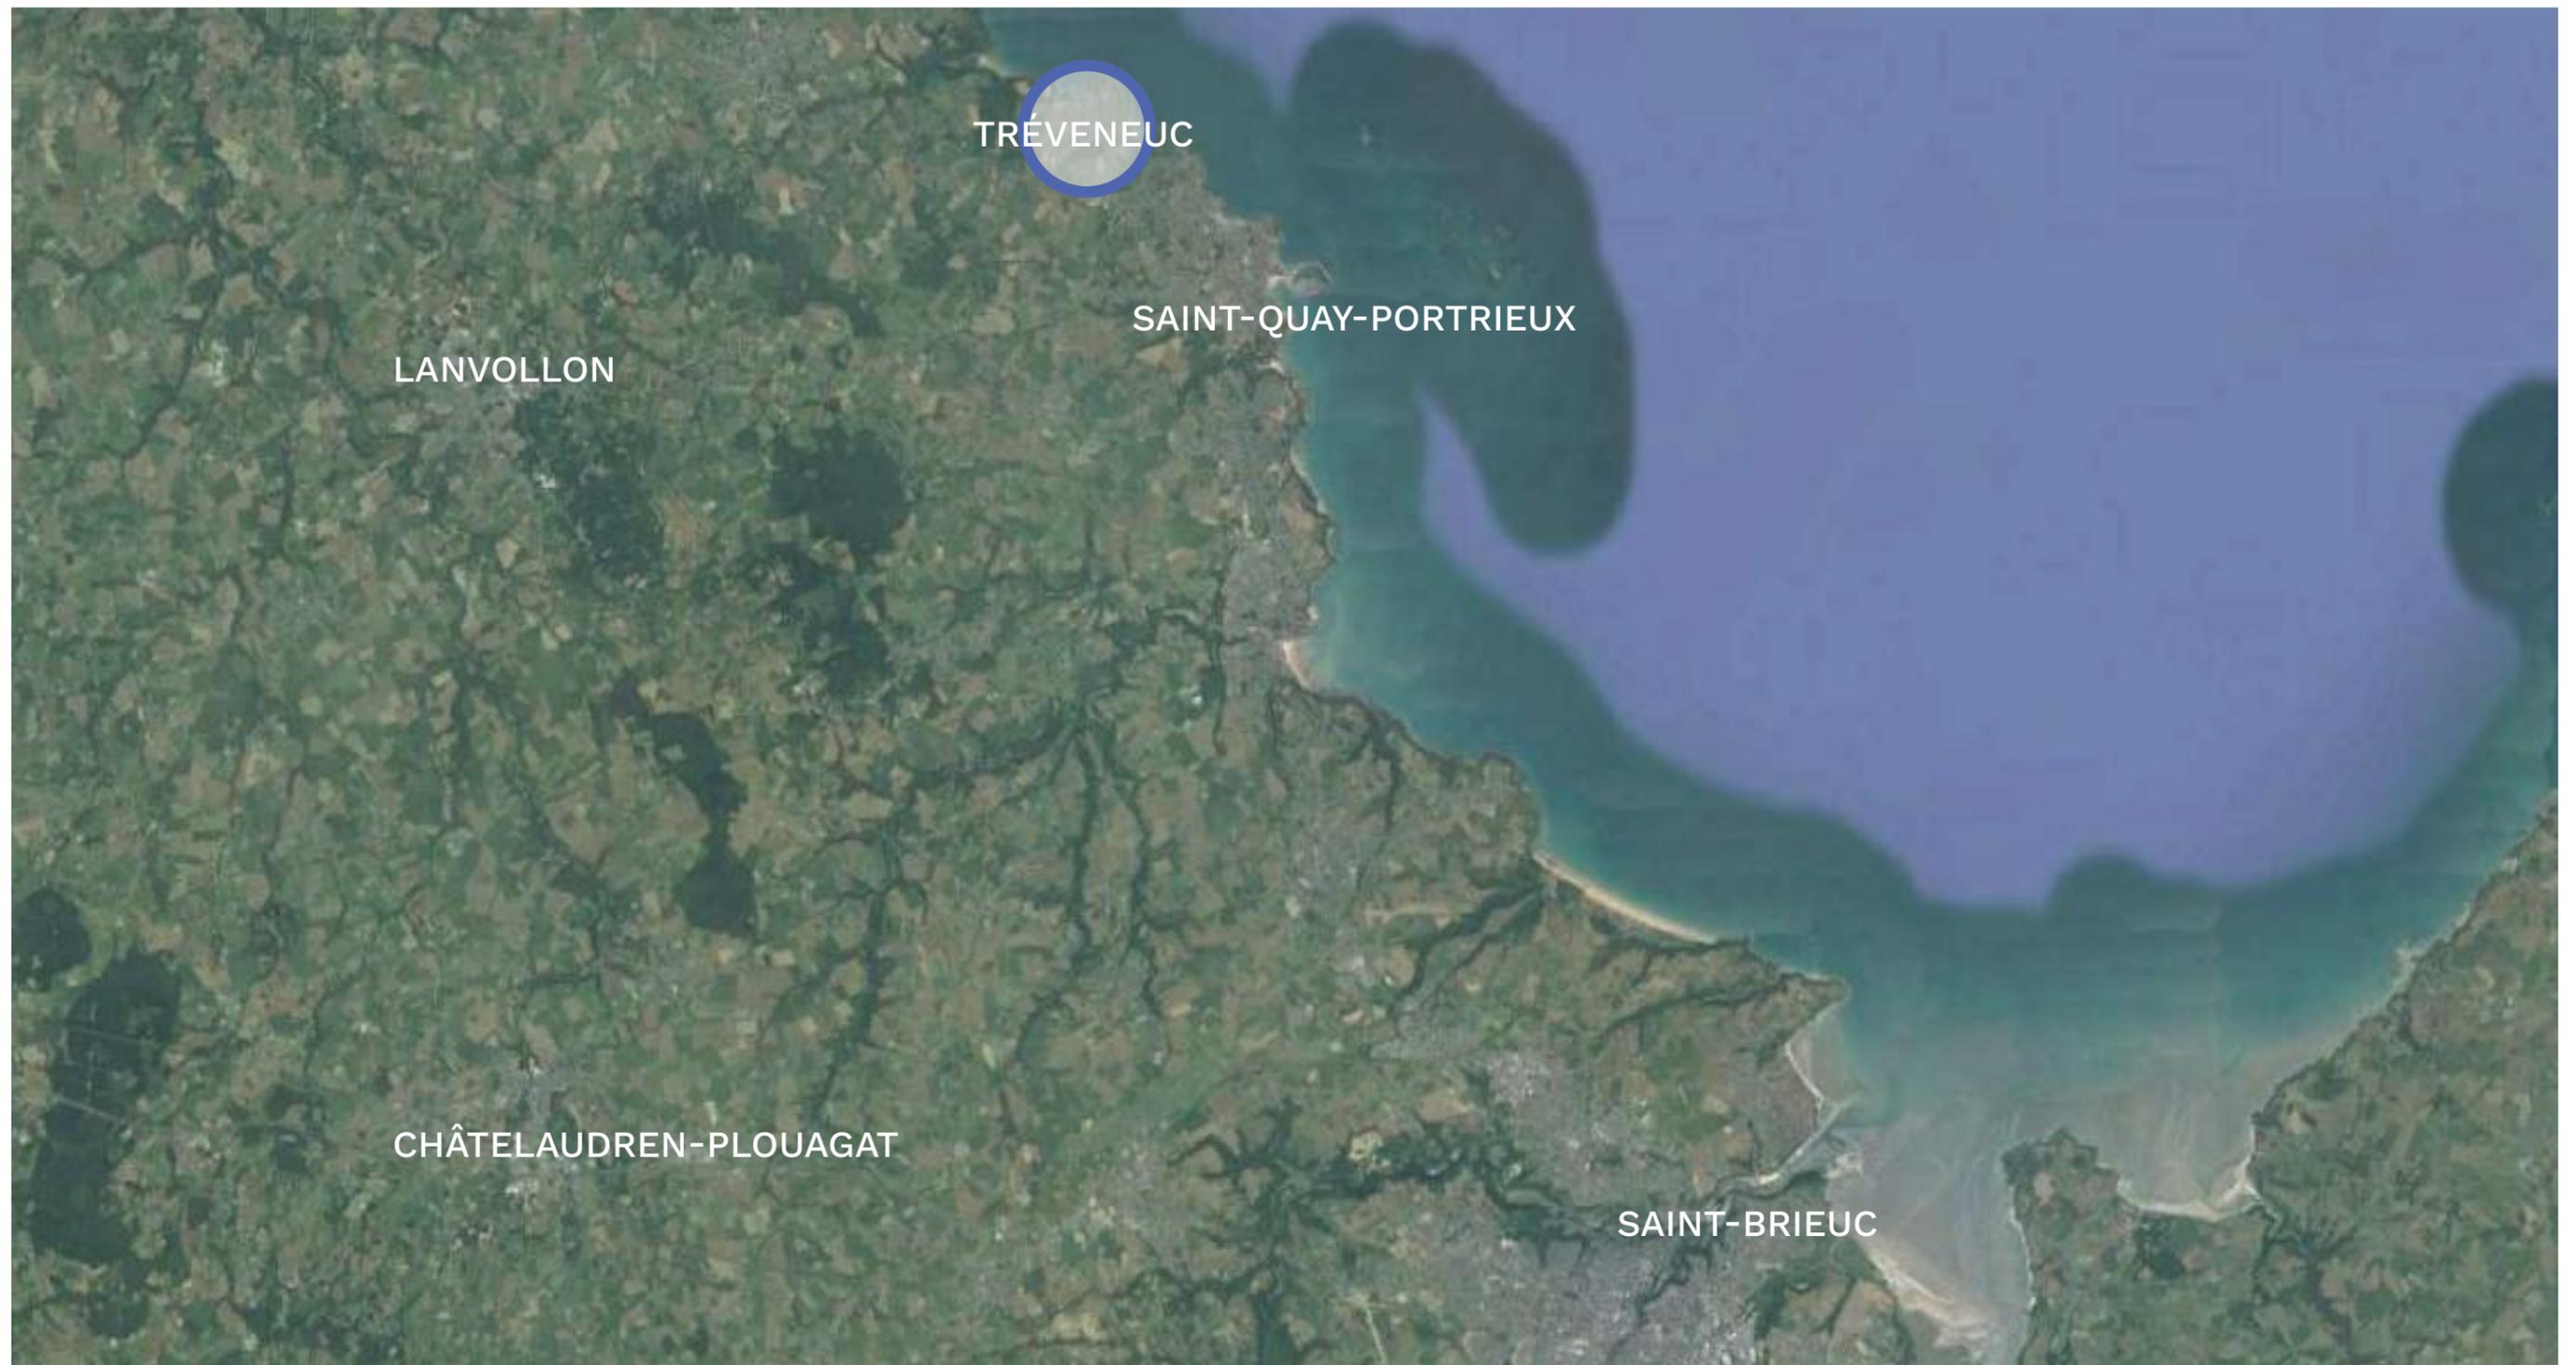

PLAN DE SITUATION GÉNÉRALE À L'ÉCHELLE DE LA COMMUNE DE TRÉVENEUC

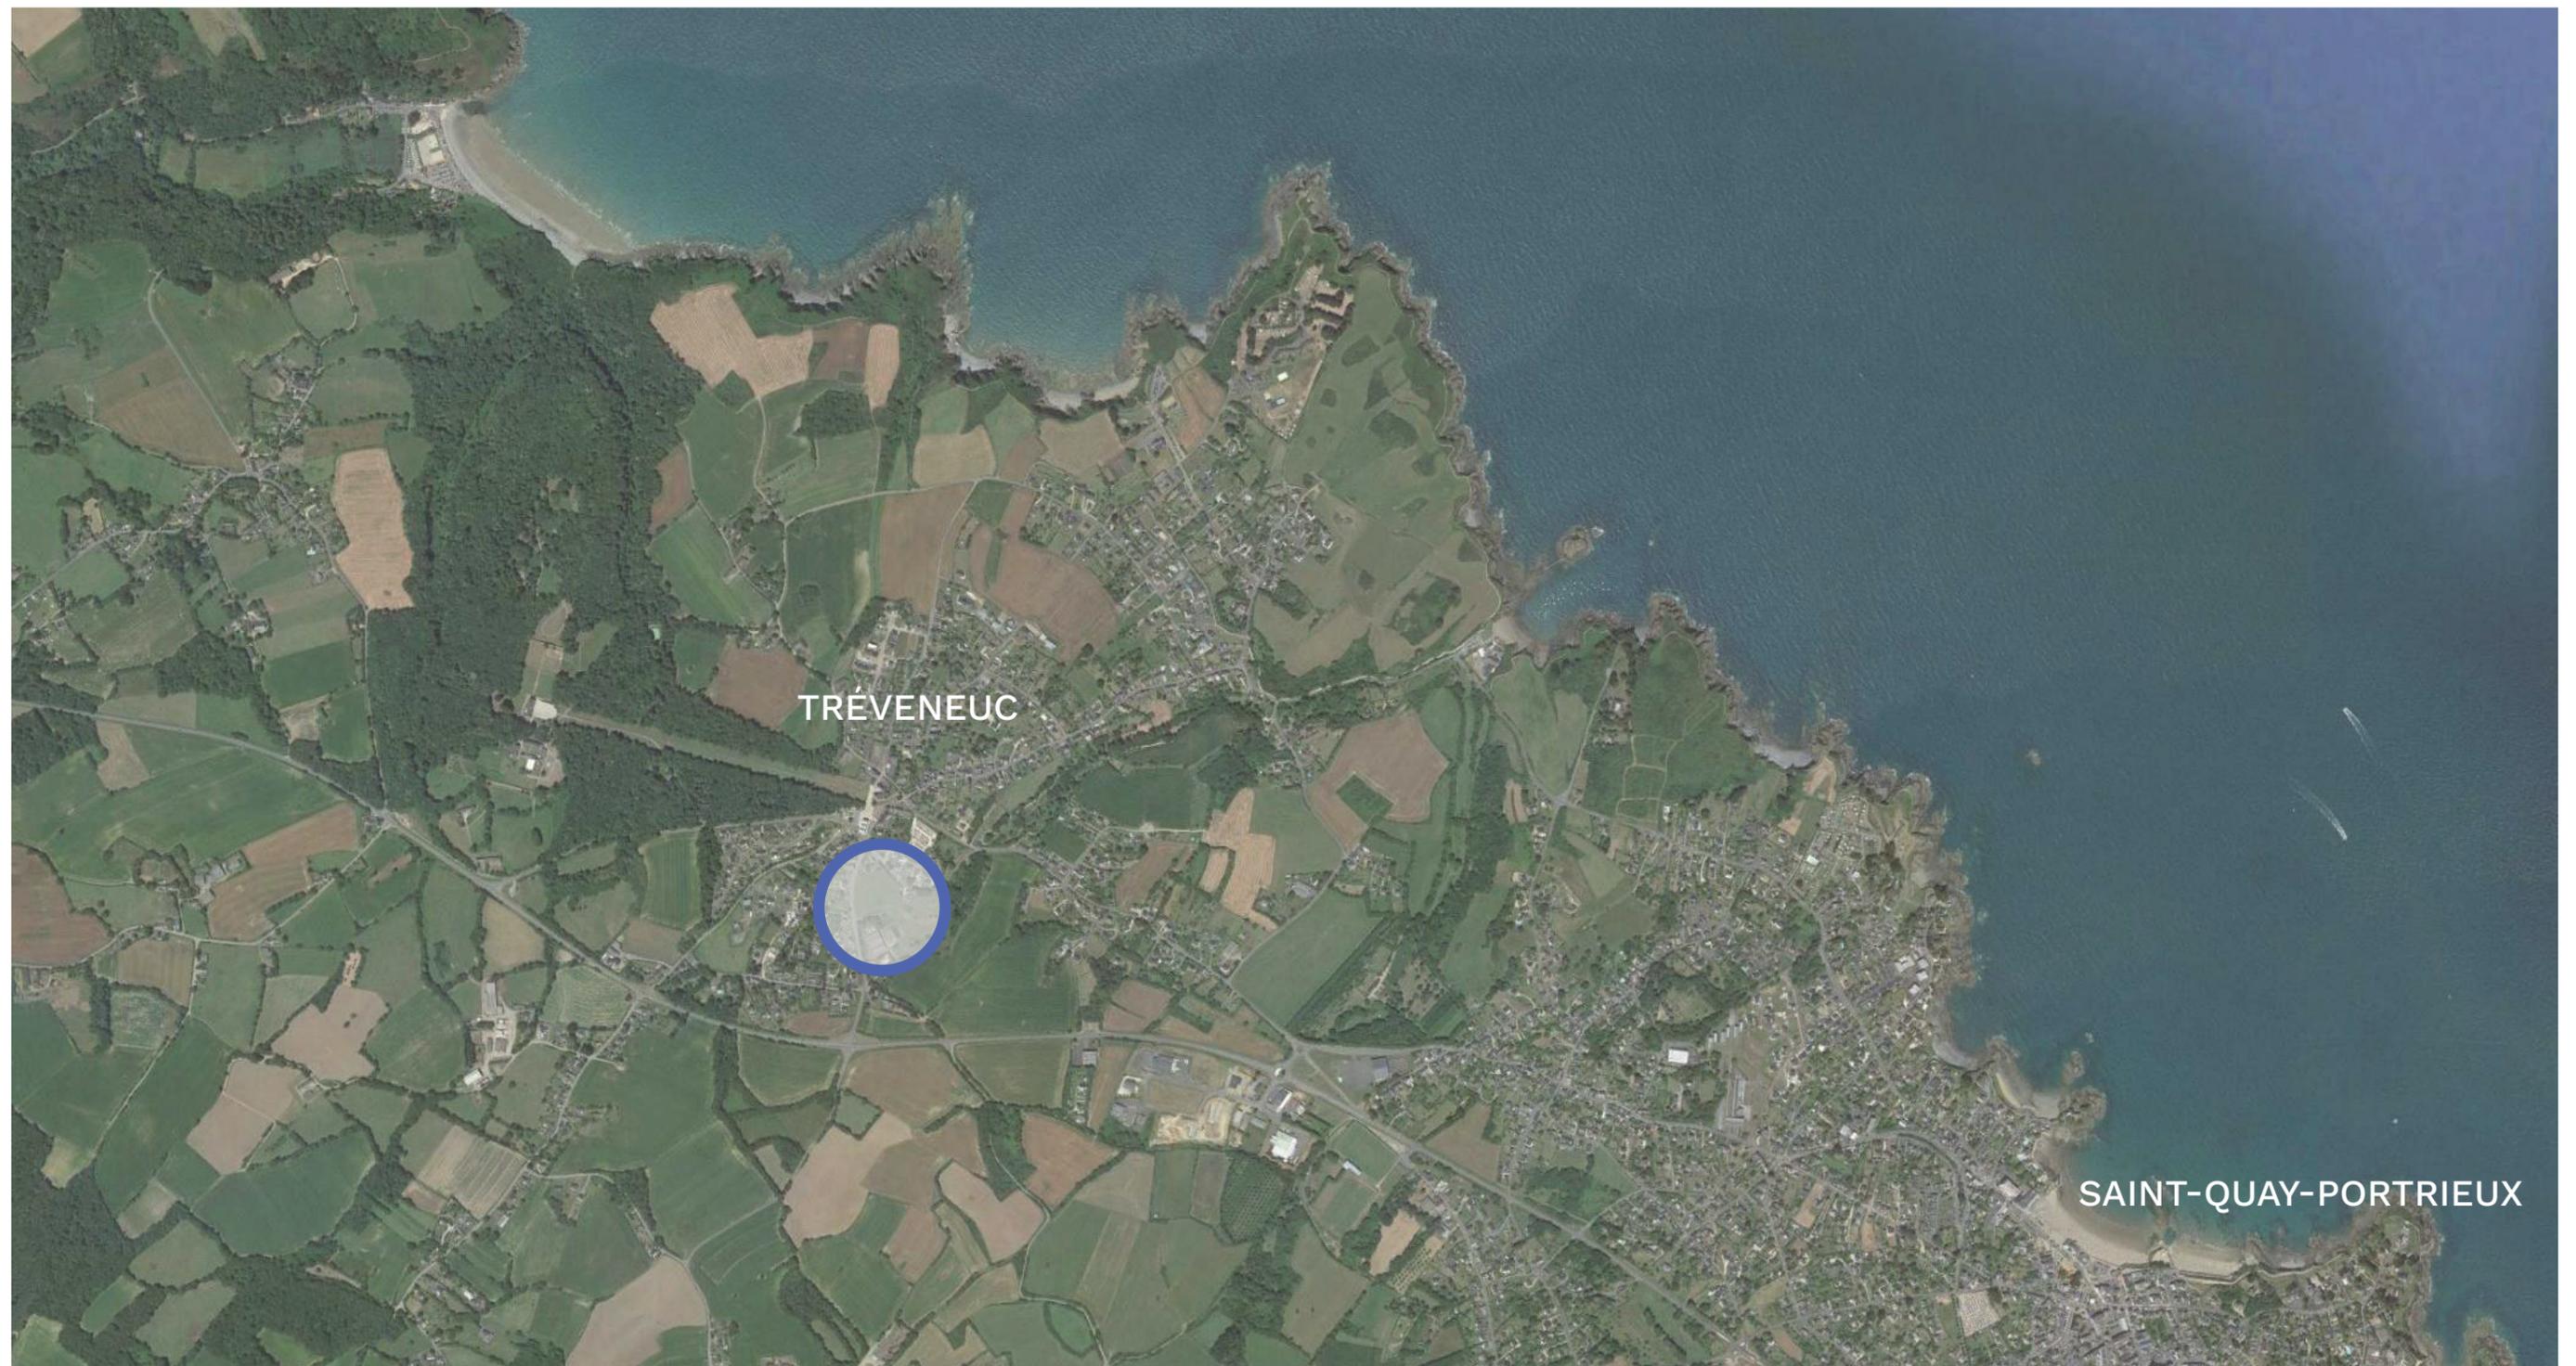


PLAN DE SITUATION GÉNÉRALE À L'ÉCHELLE DE L'ÎLOT KERVALO



 périmètre du permis d'aménager



PLAN DE SITUATION GÉNÉRALE À L'ÉCHELLE DE L'ÎLOT KERVALO - Section cadastrale Préfixe 000, Section OA, Parcelles n° 2362, n° 2356, n° 2357 (partiellement) , n° 2318 et n° 2321 (partiellement)

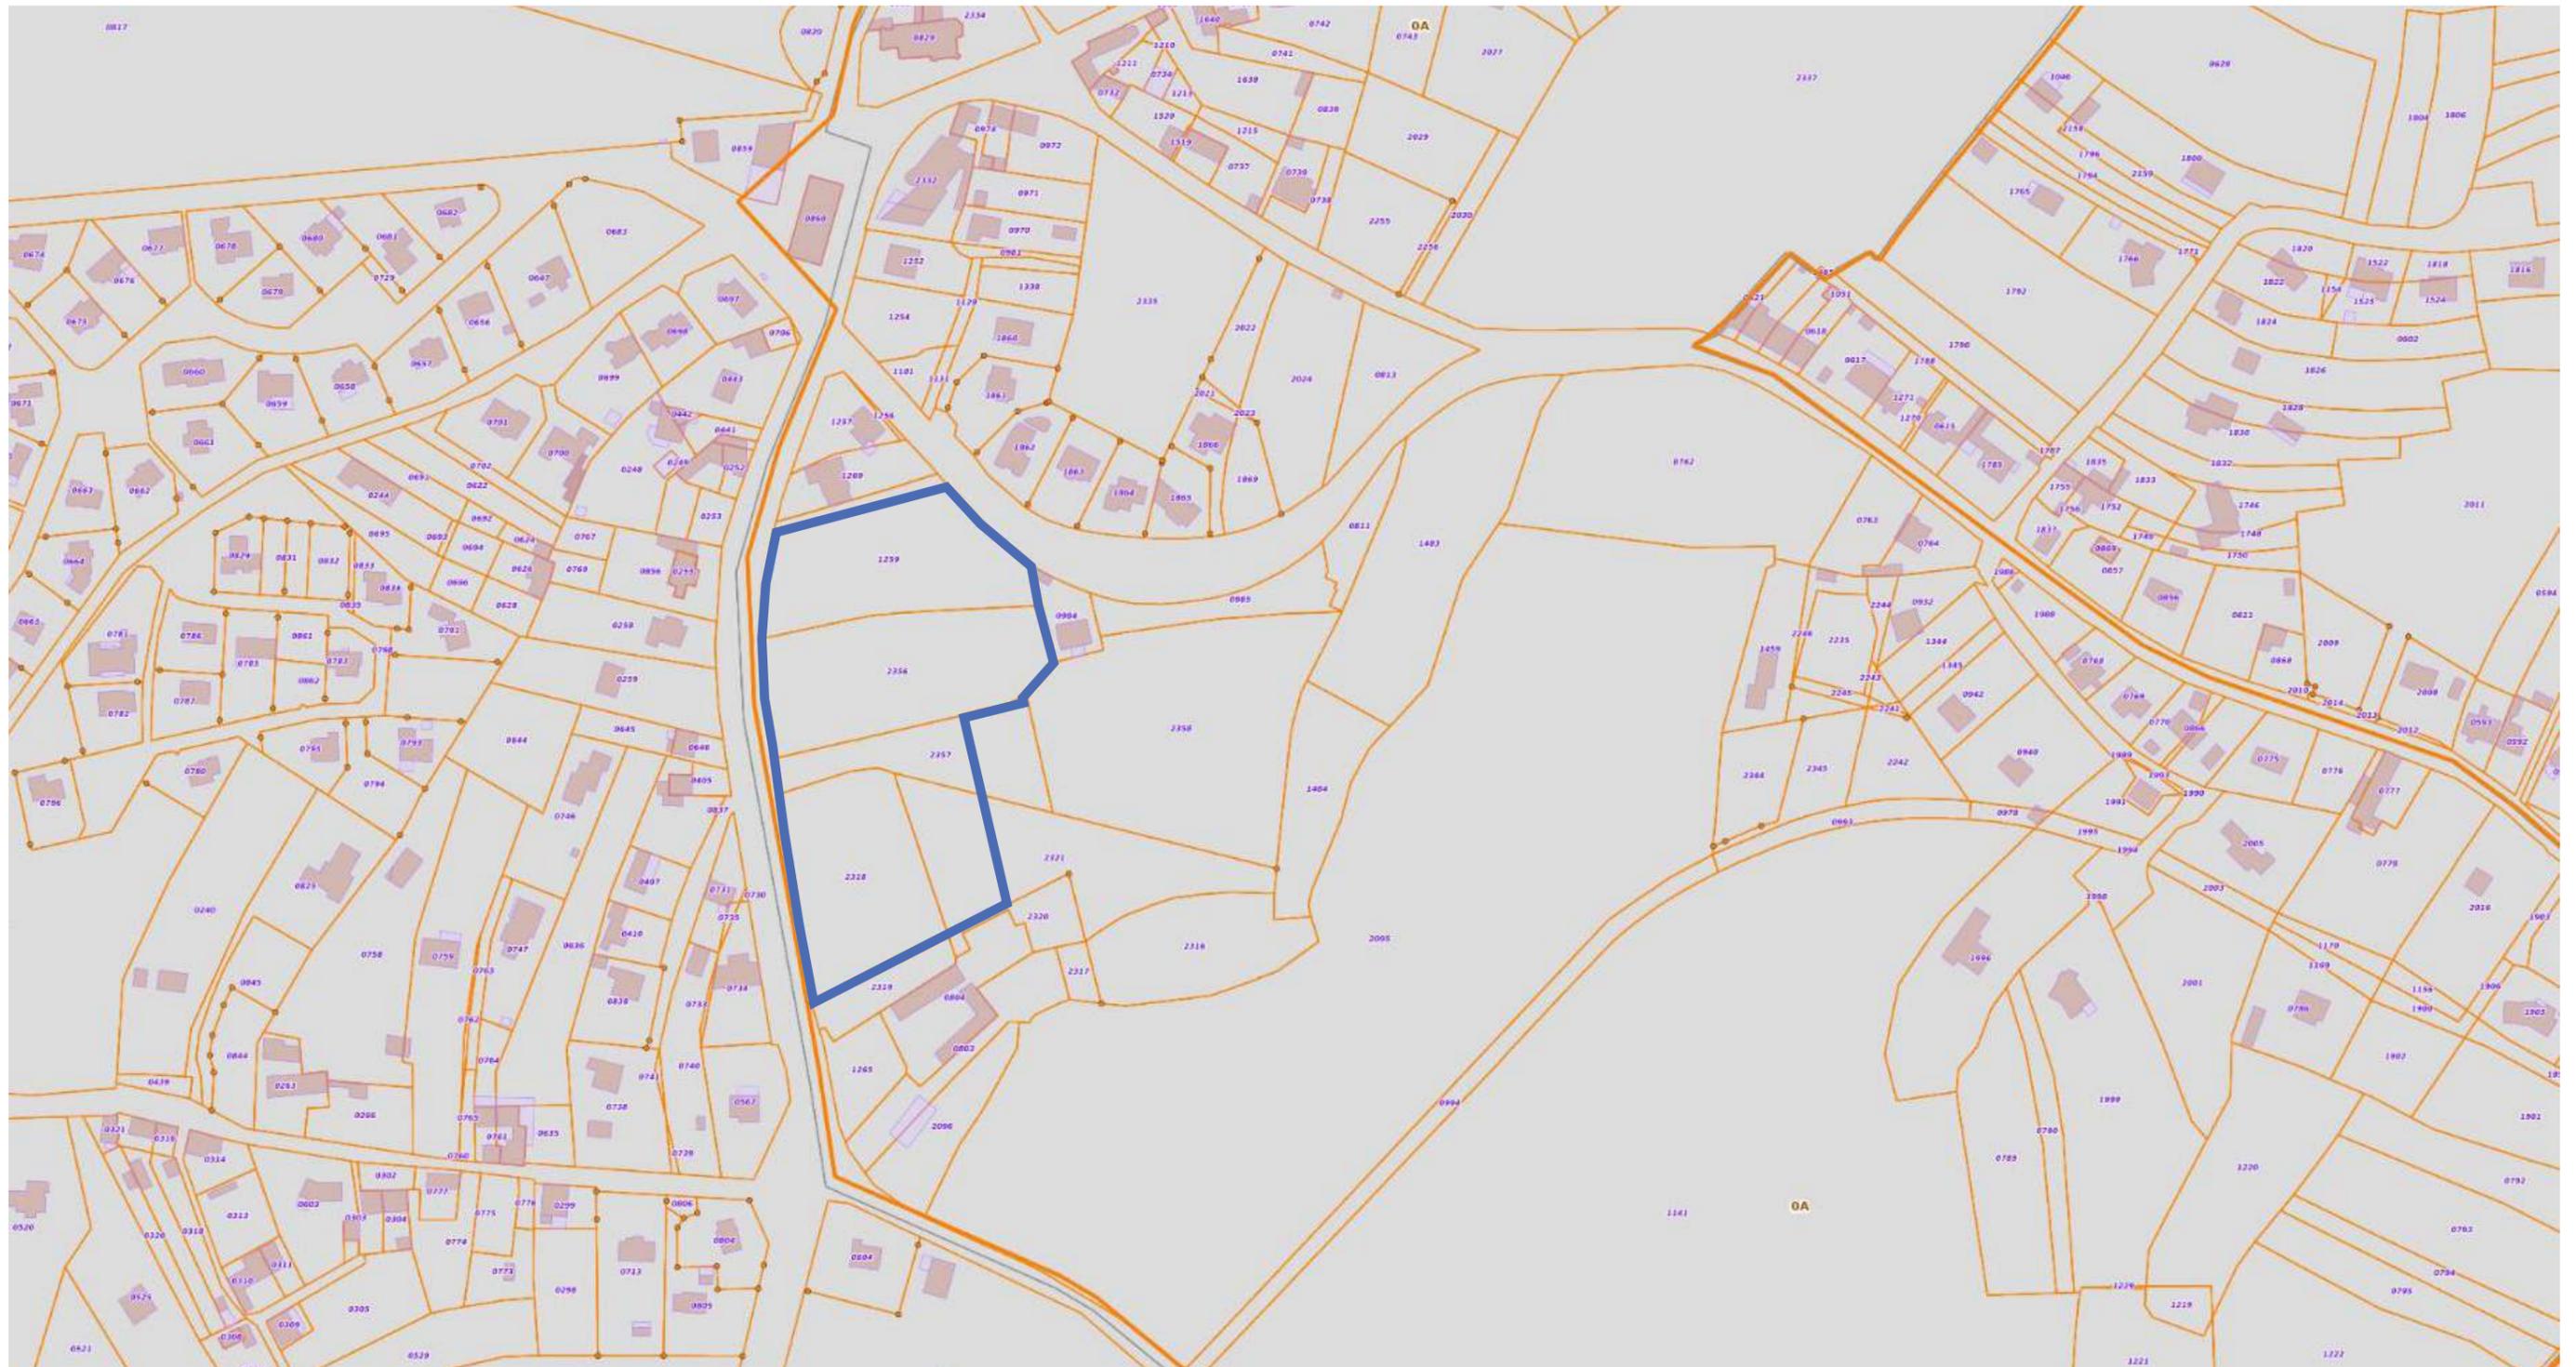

 périmètre du permis d'aménager

