


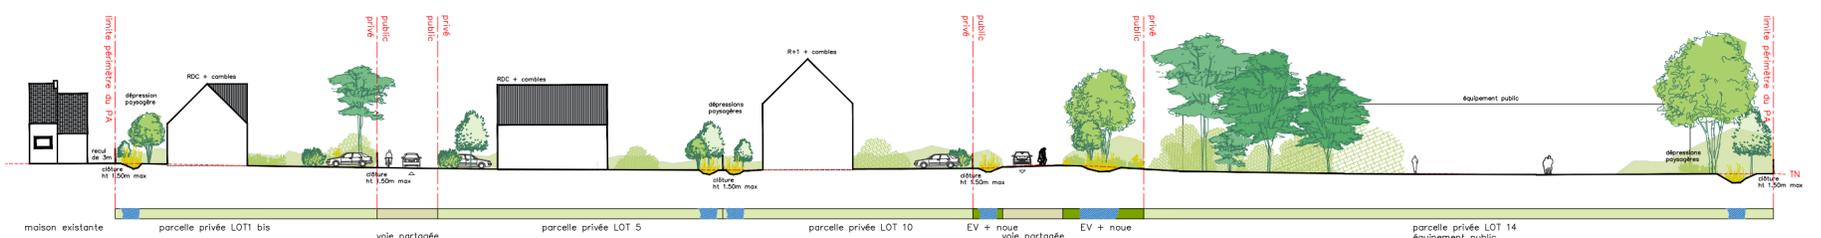


COUPE AA' :

gabarits donnés à titre indicatif



COUPE BB' :

gabarits donnés à titre indicatif

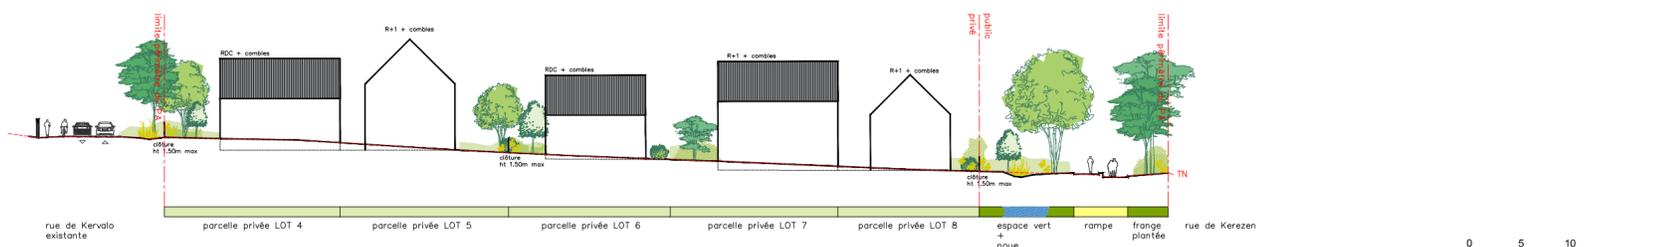

PERMIS D'AMENAGER PA.5 - Coupes

Ilot Kervalo - TREVENEUC

Maitre d'Ouvrage - Ville de TREVENEUC
Architecte Urbaniste Paysagiste - **super**

Code Projet	Émetteur	Échelle	Date	Format	N° de document	Indice	Phase
S8_00322	SBA	1:500	10 / 2024	A2	101	B	PA