


- Reservoirs:**
- Semi-enterré
 - Station
 - Tour
- Canalisations:**
- Refoulement eau traitée
 - Distribution

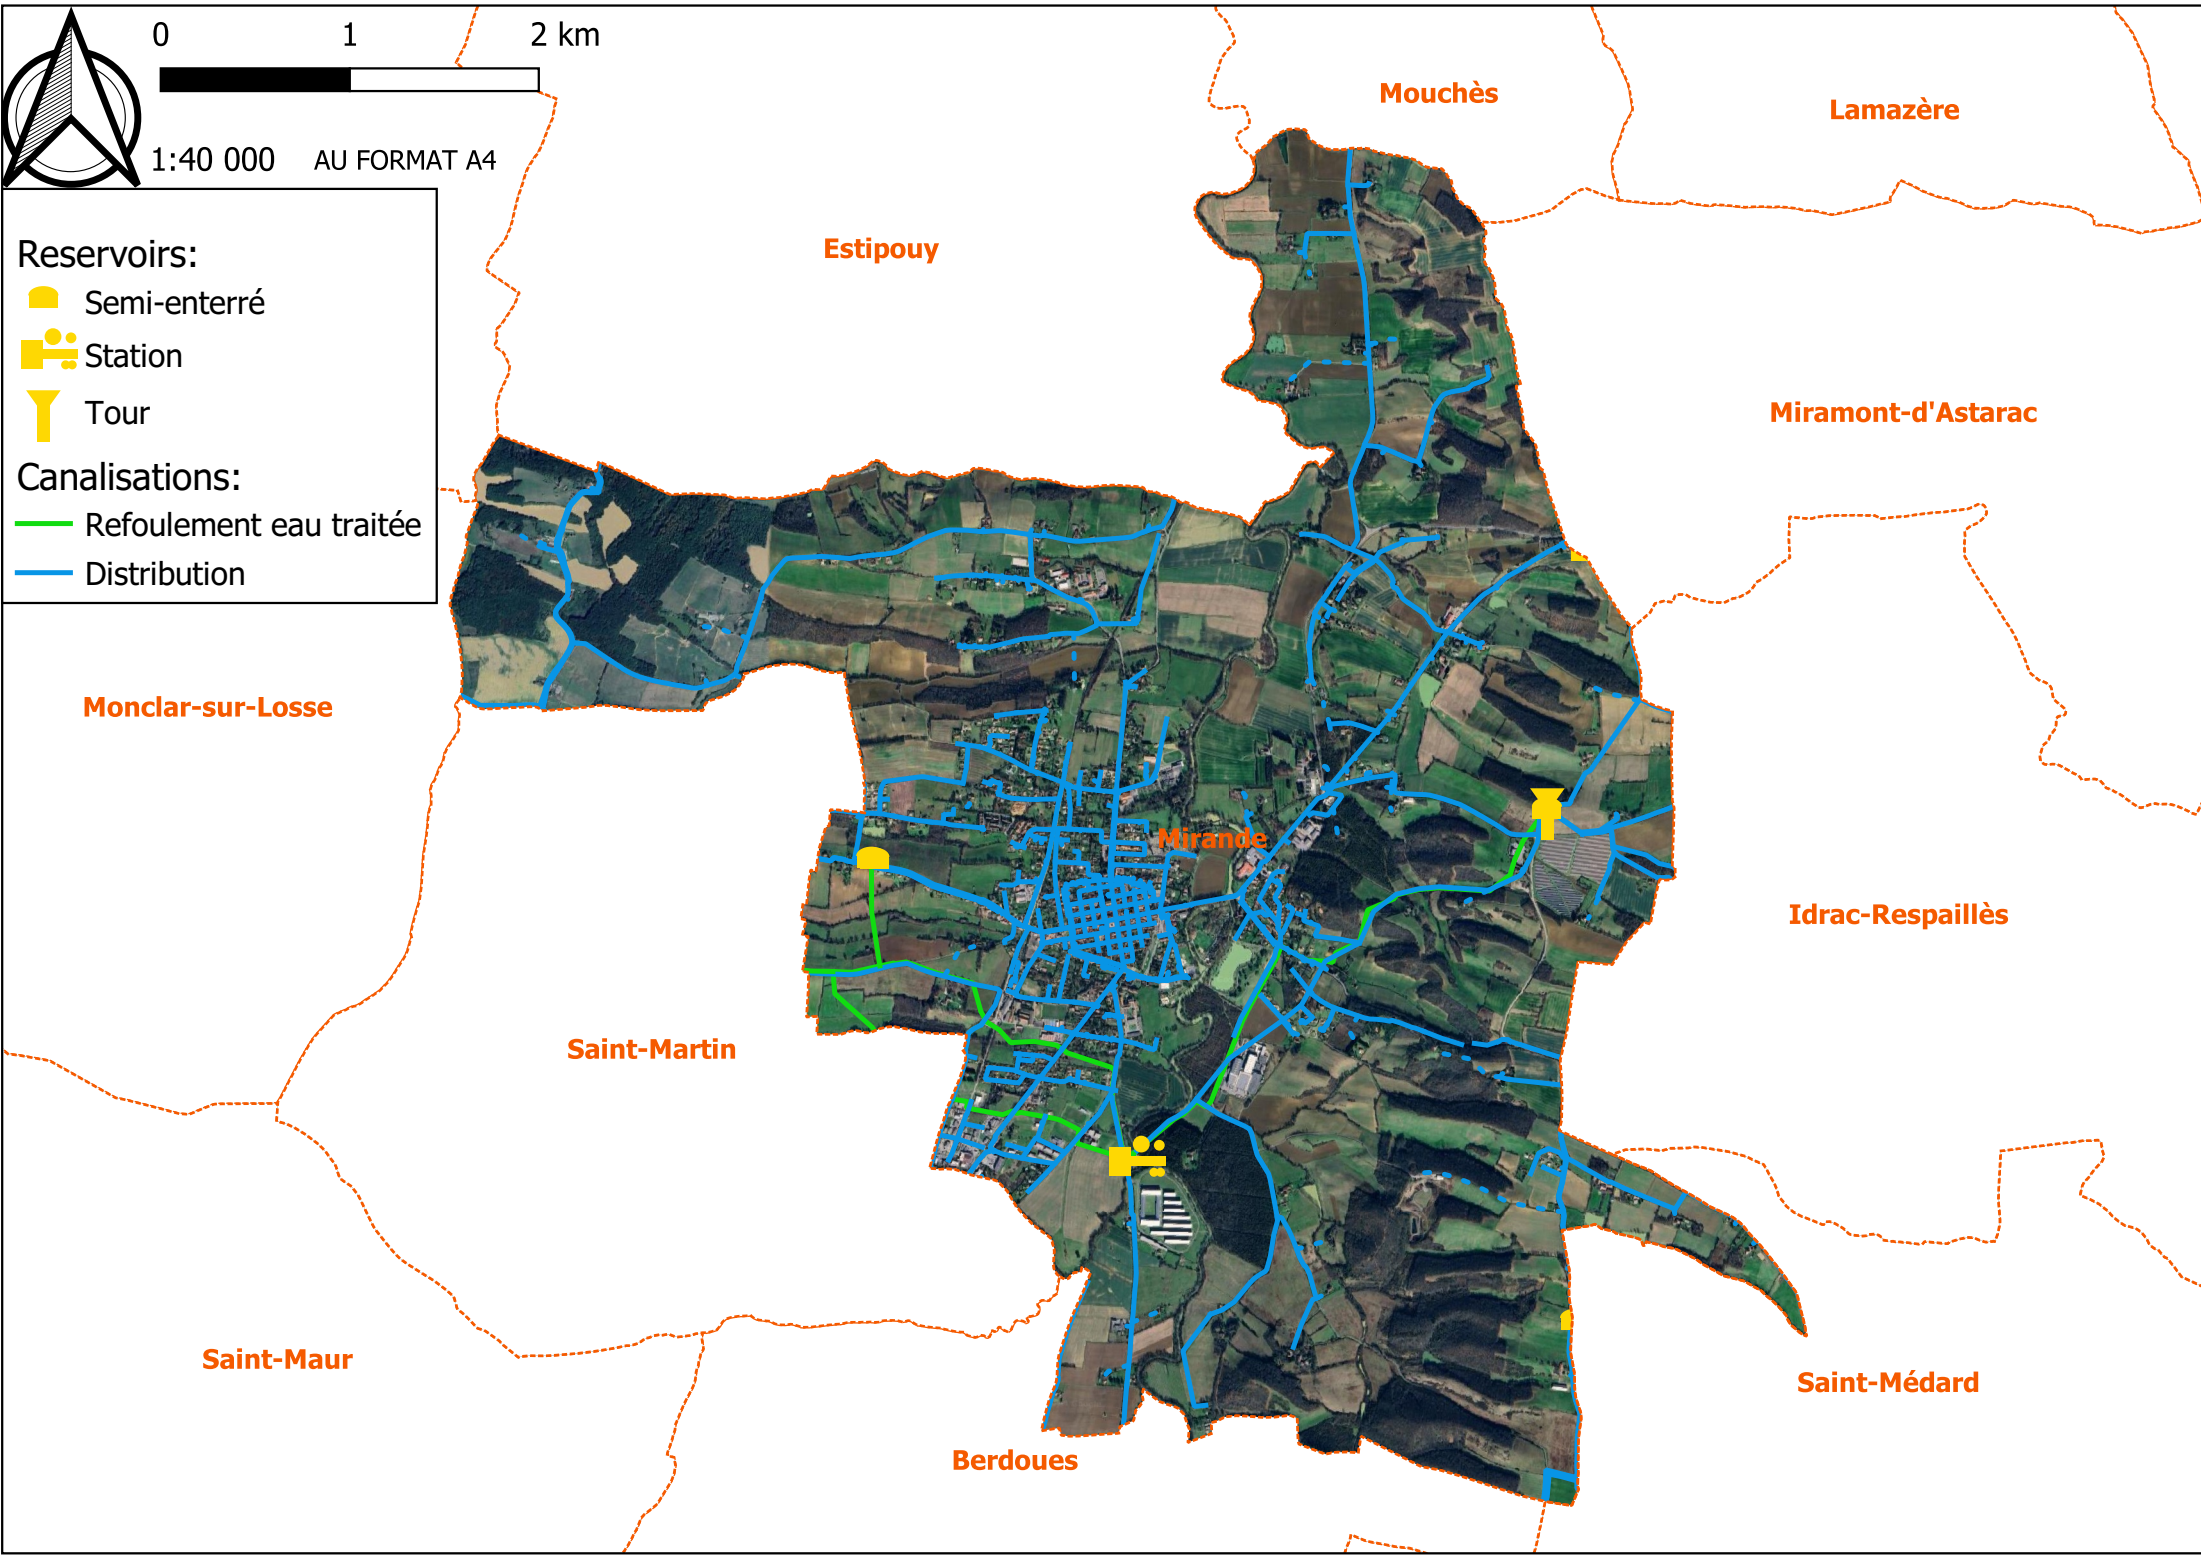



0 0,5 1 km



1:20 000 AU FORMAT A4

Reservoirs:

- Semi-enterré
- Station
- Tour

Canalisations:

- Refoulement eau traitée
- Distribution



Miramont-d'Astarac

Mirande

Saint-Martin

Idrac-Respaillès



0 250 500 m




1:10 000 AU FORMAT A4

Reservoirs:

- Semi-enterré
- Station
- Tour

Canalisations:

- Refoulement eau traitée
- Distribution

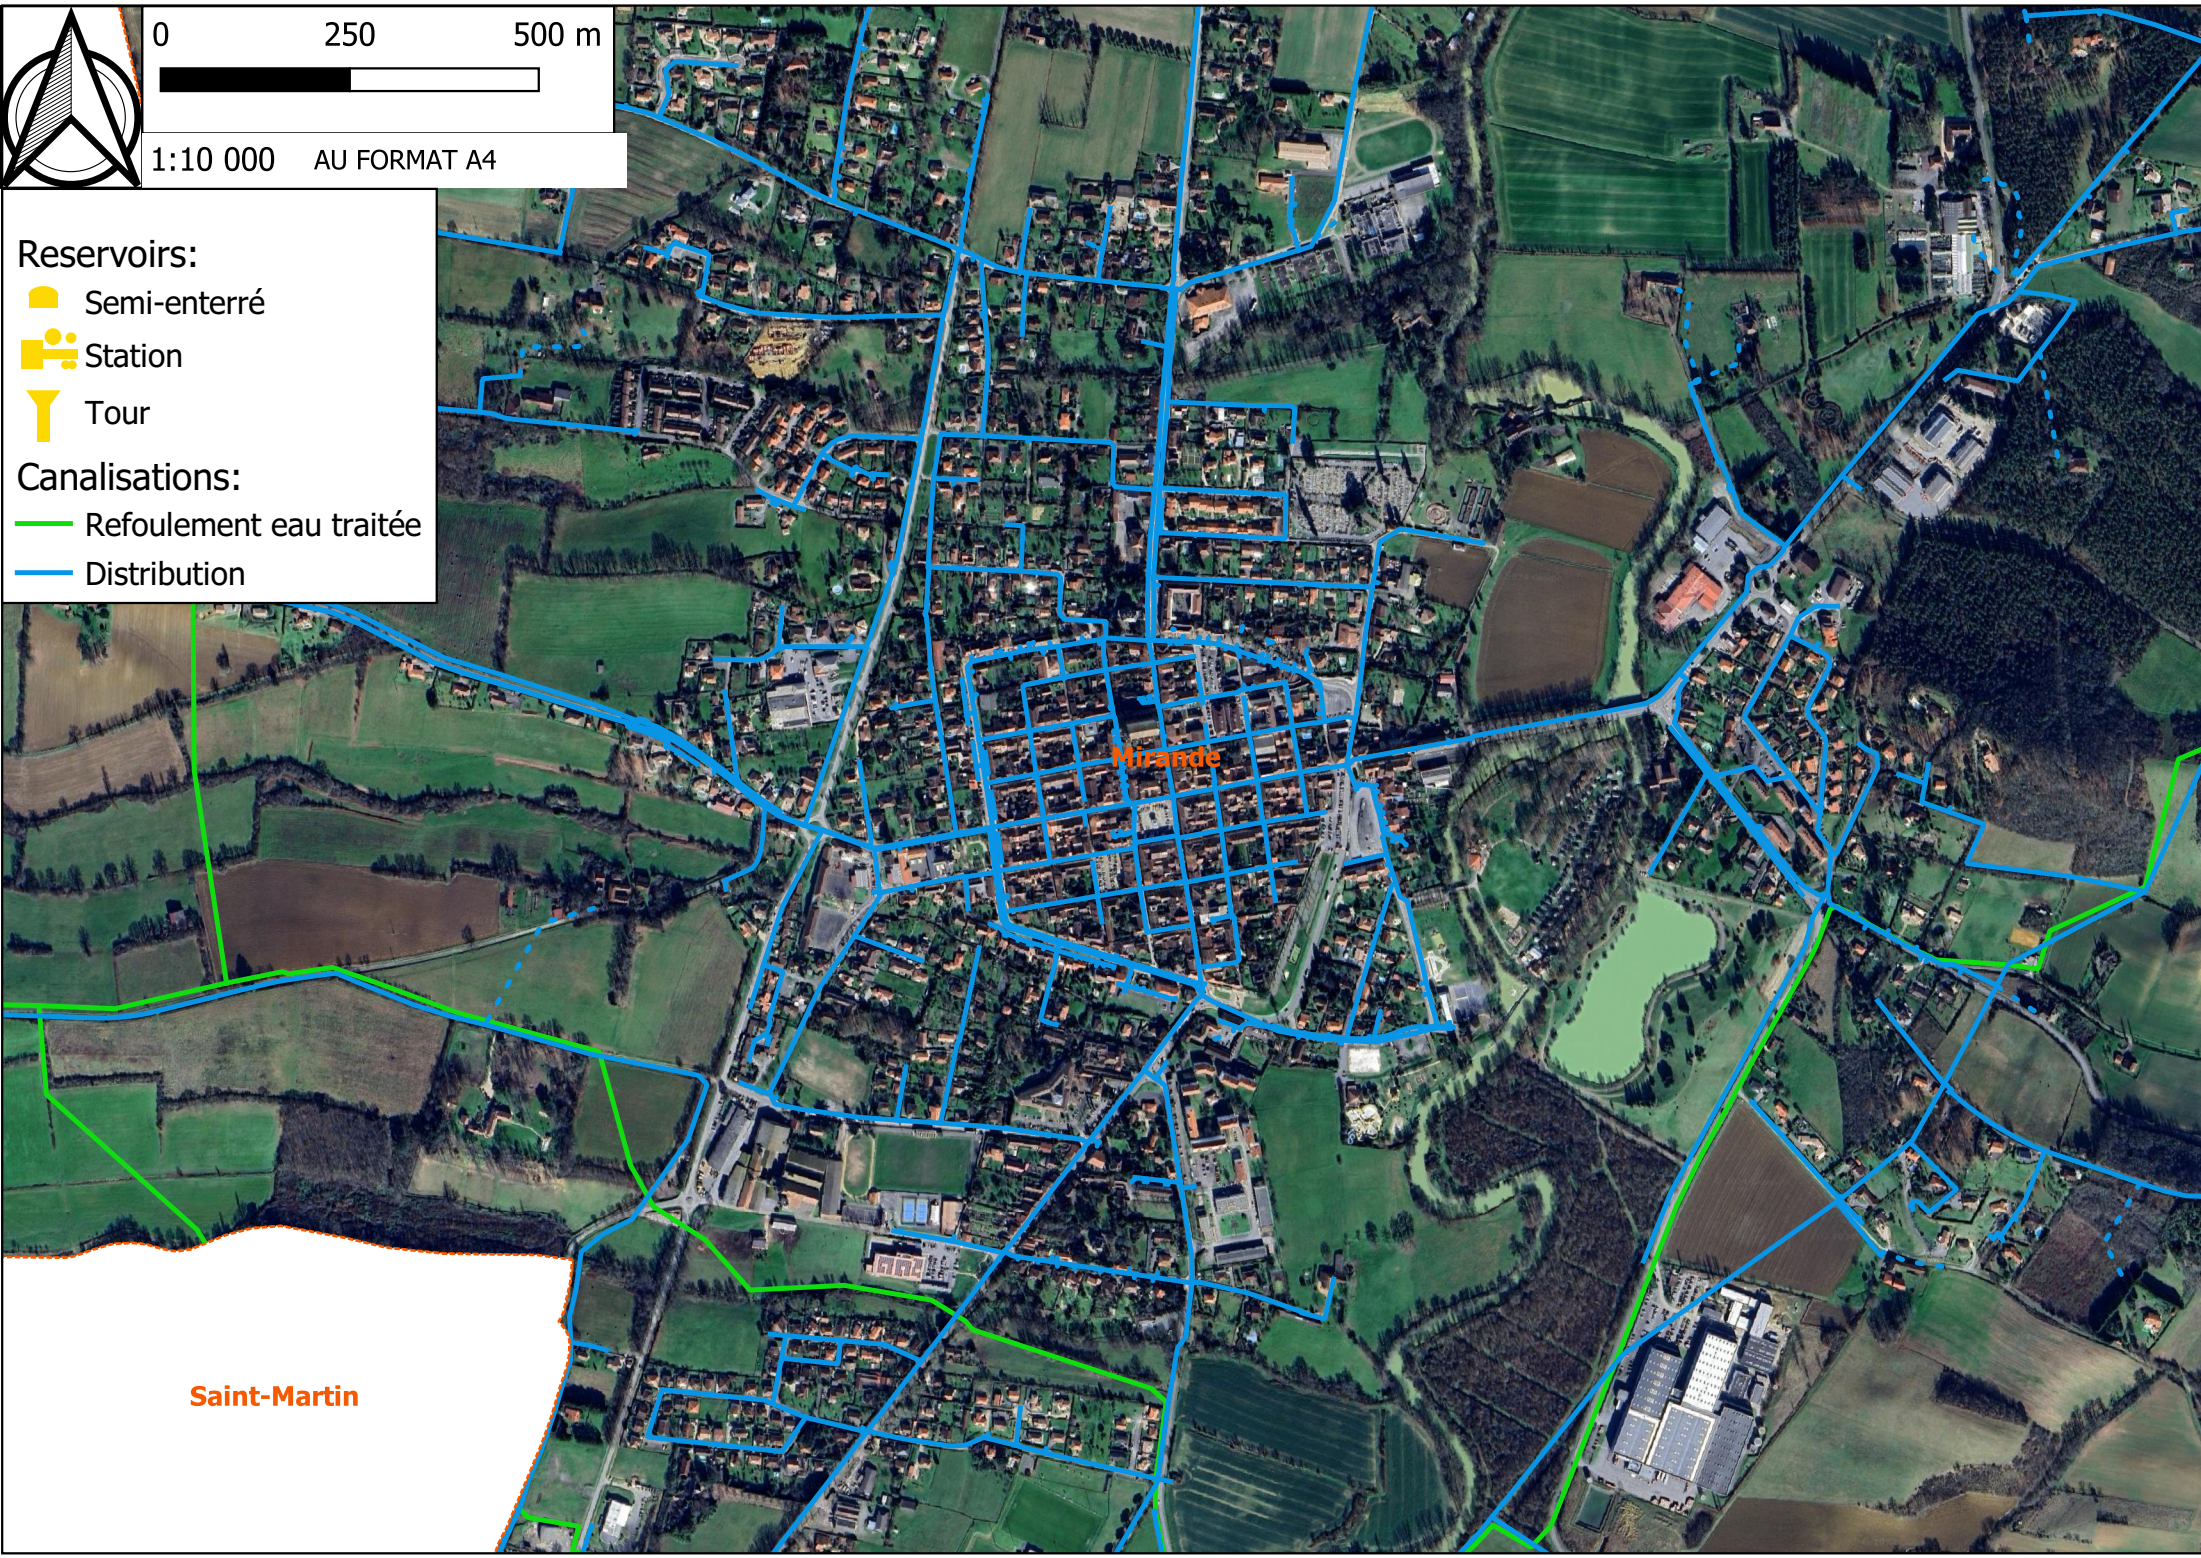

Mirande

Saint-Martin



0 0,5 1 km




1:20 000 AU FORMAT A4

Reservoirs:

- Semi-enterré
- Station
- Tour

Canalisations:

- Refoulement eau traitée
- Distribution

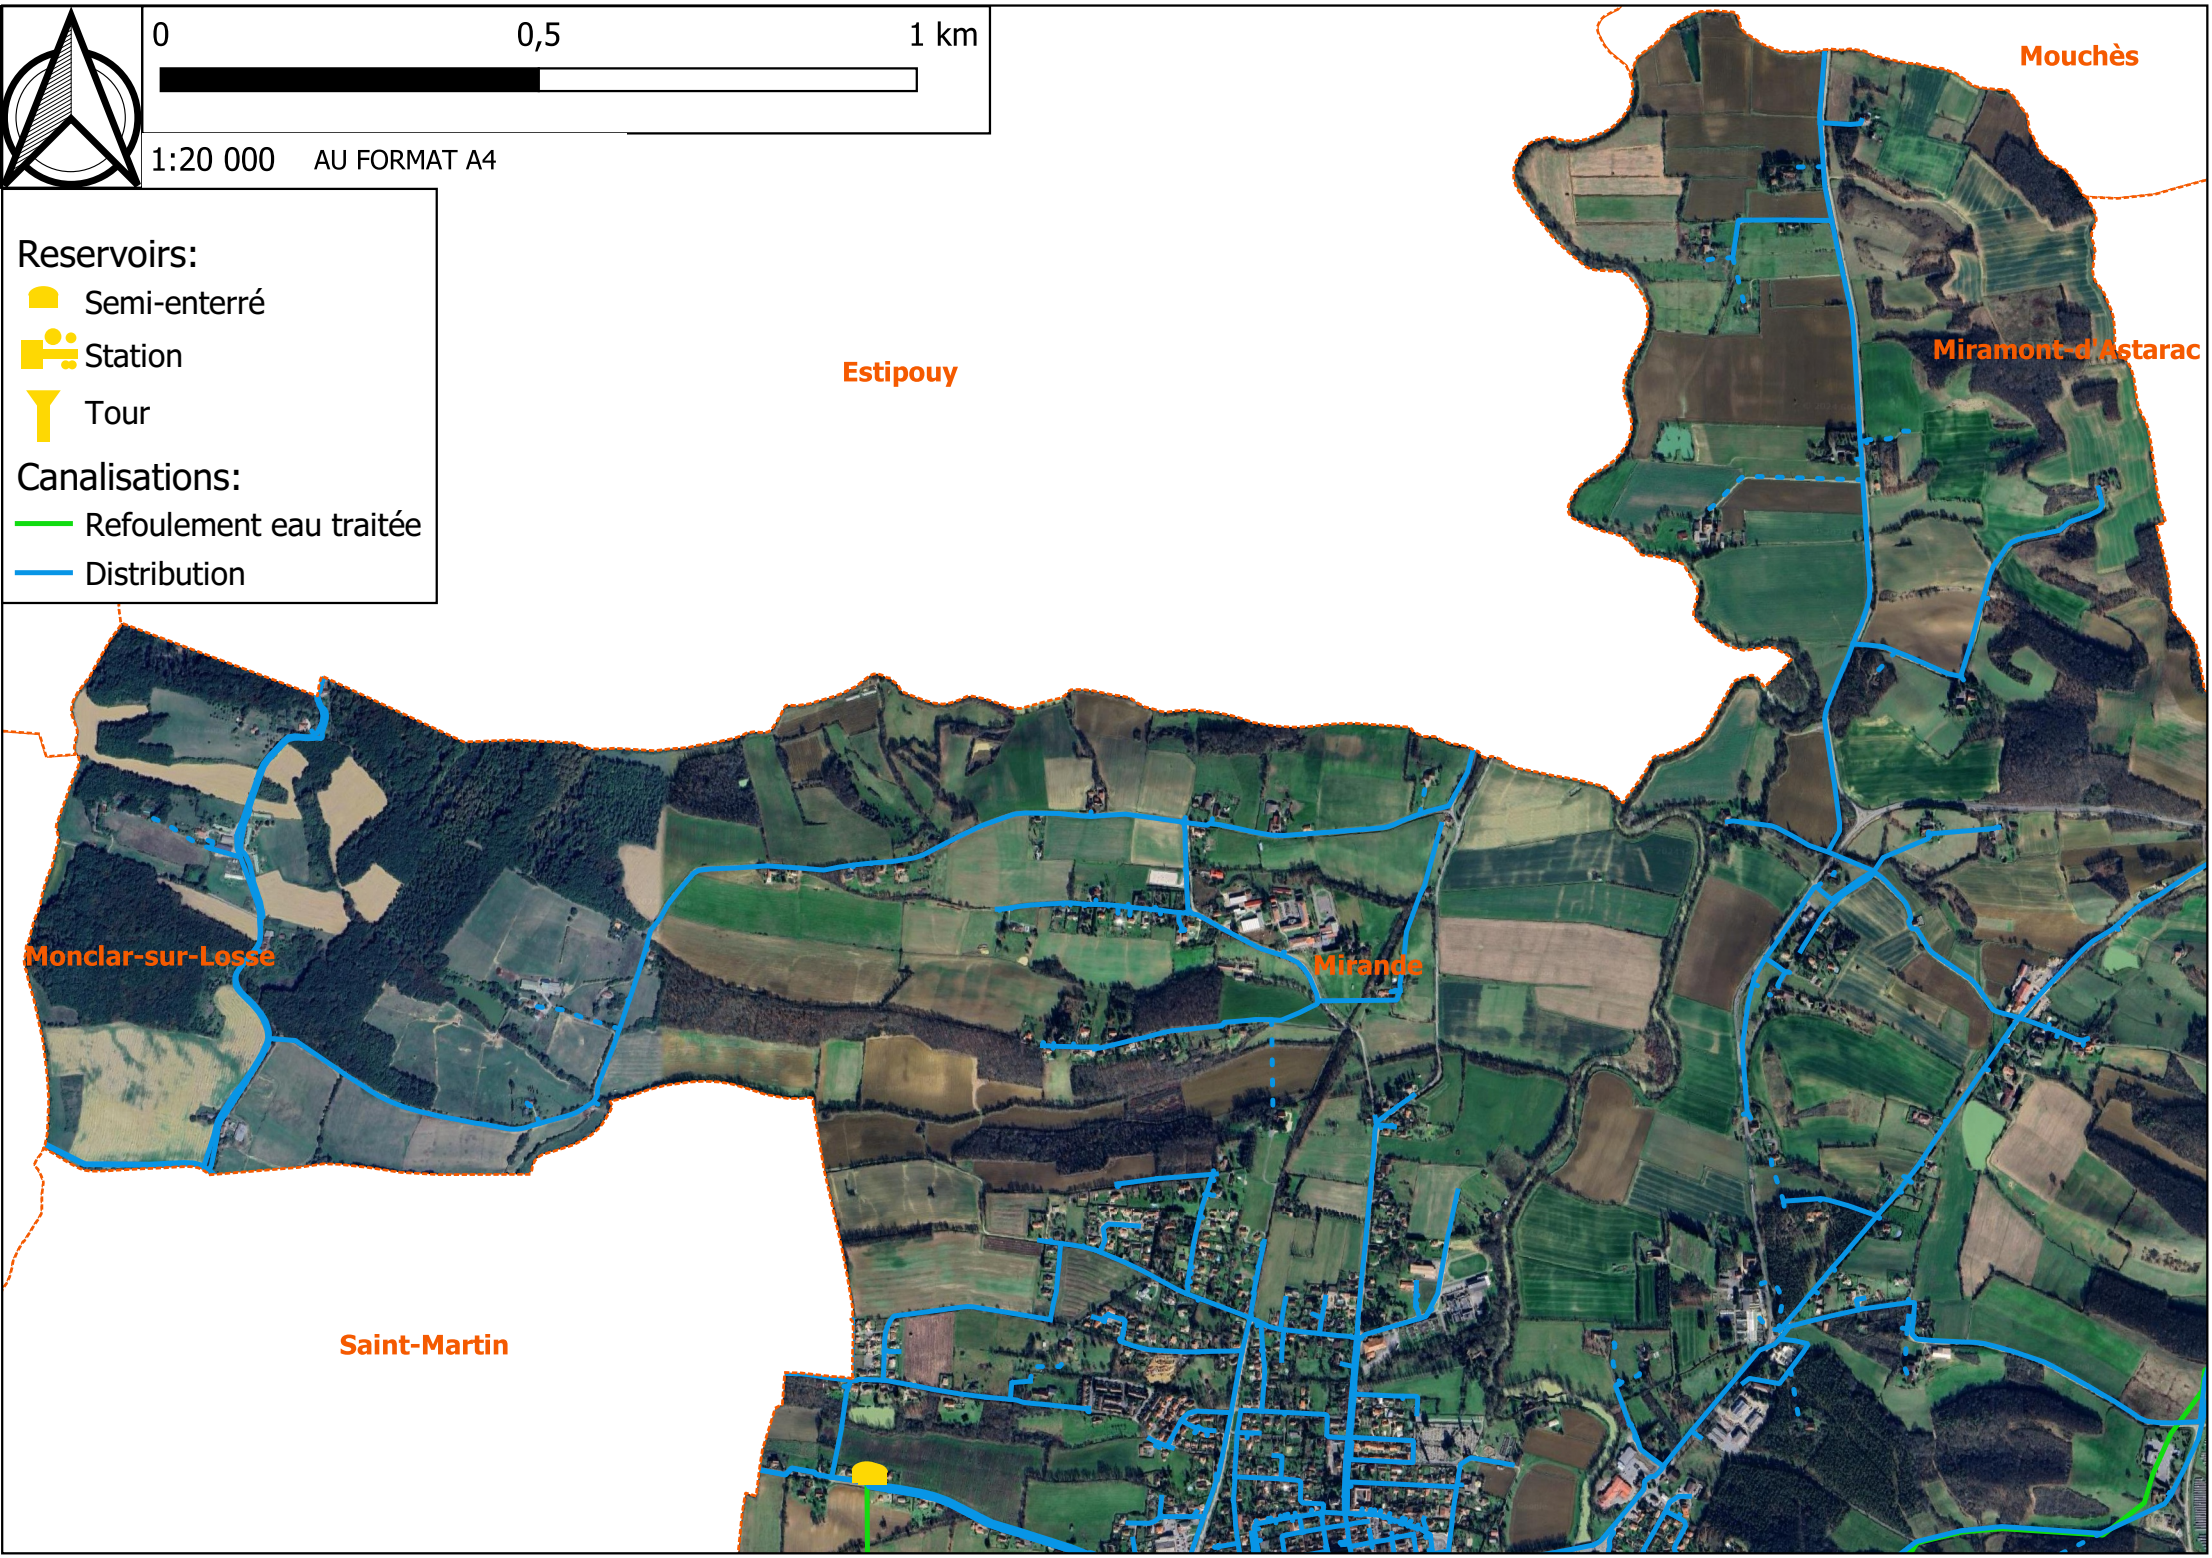

Mouchès

Estipouy

Miramont-d'Astarac

Monclar-sur-Losse

Mirande

Saint-Martin






0 0,5 1 km






1:20 000 AU FORMAT A4

Reservoirs:

-  Semi-enterré
-  Station
-  Tour

Canalisations:

-  Refoulement eau traitée
-  Distribution

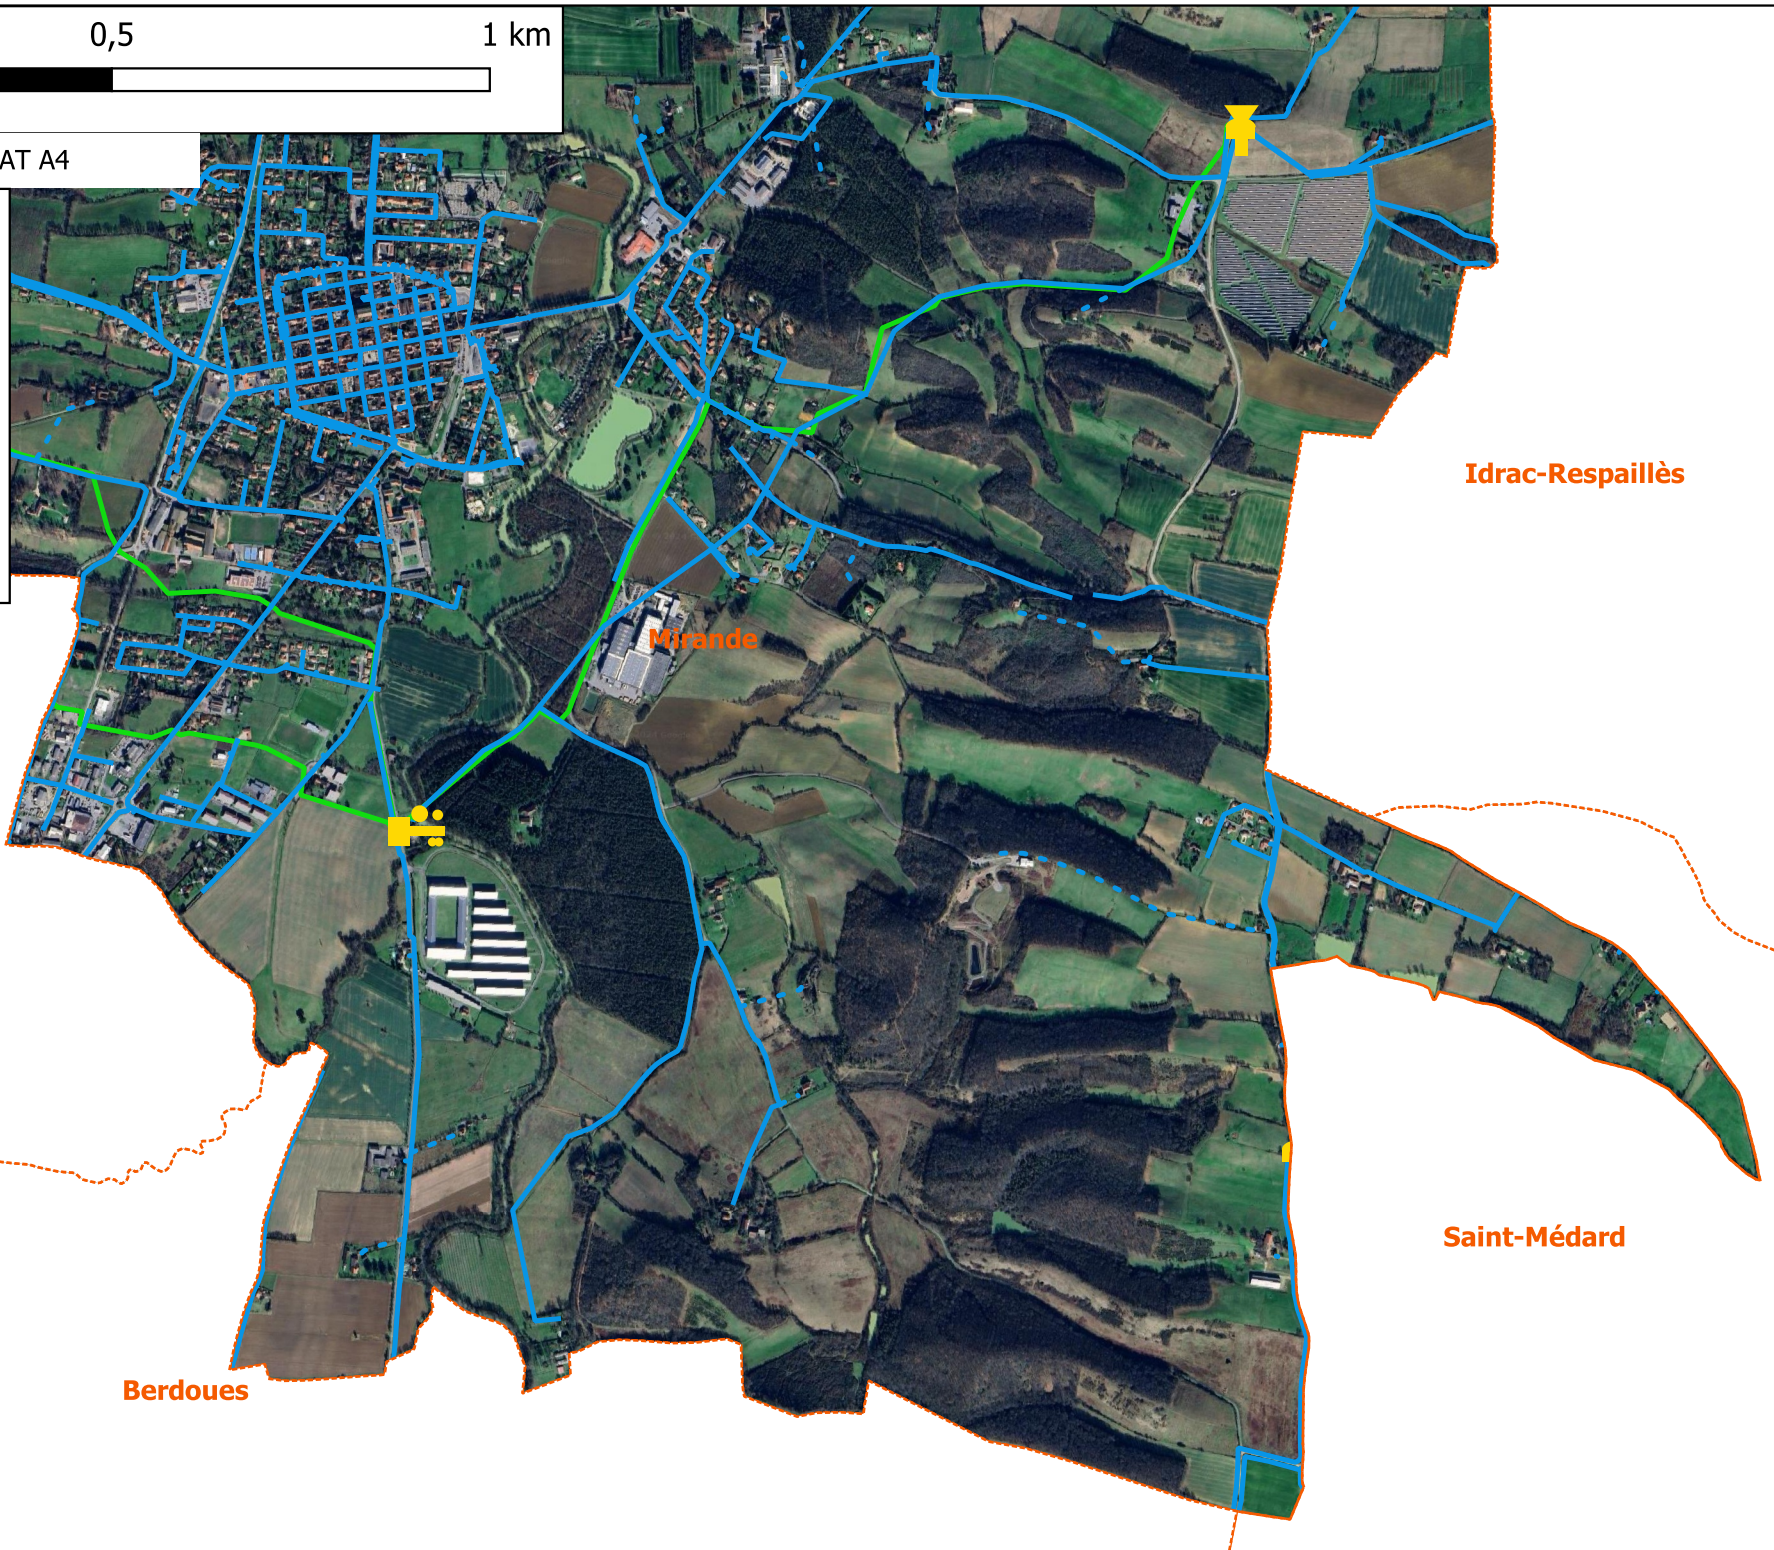

Saint-Martin

Mirande

Idrac-Respaillès

Saint-Médard

Berdoues