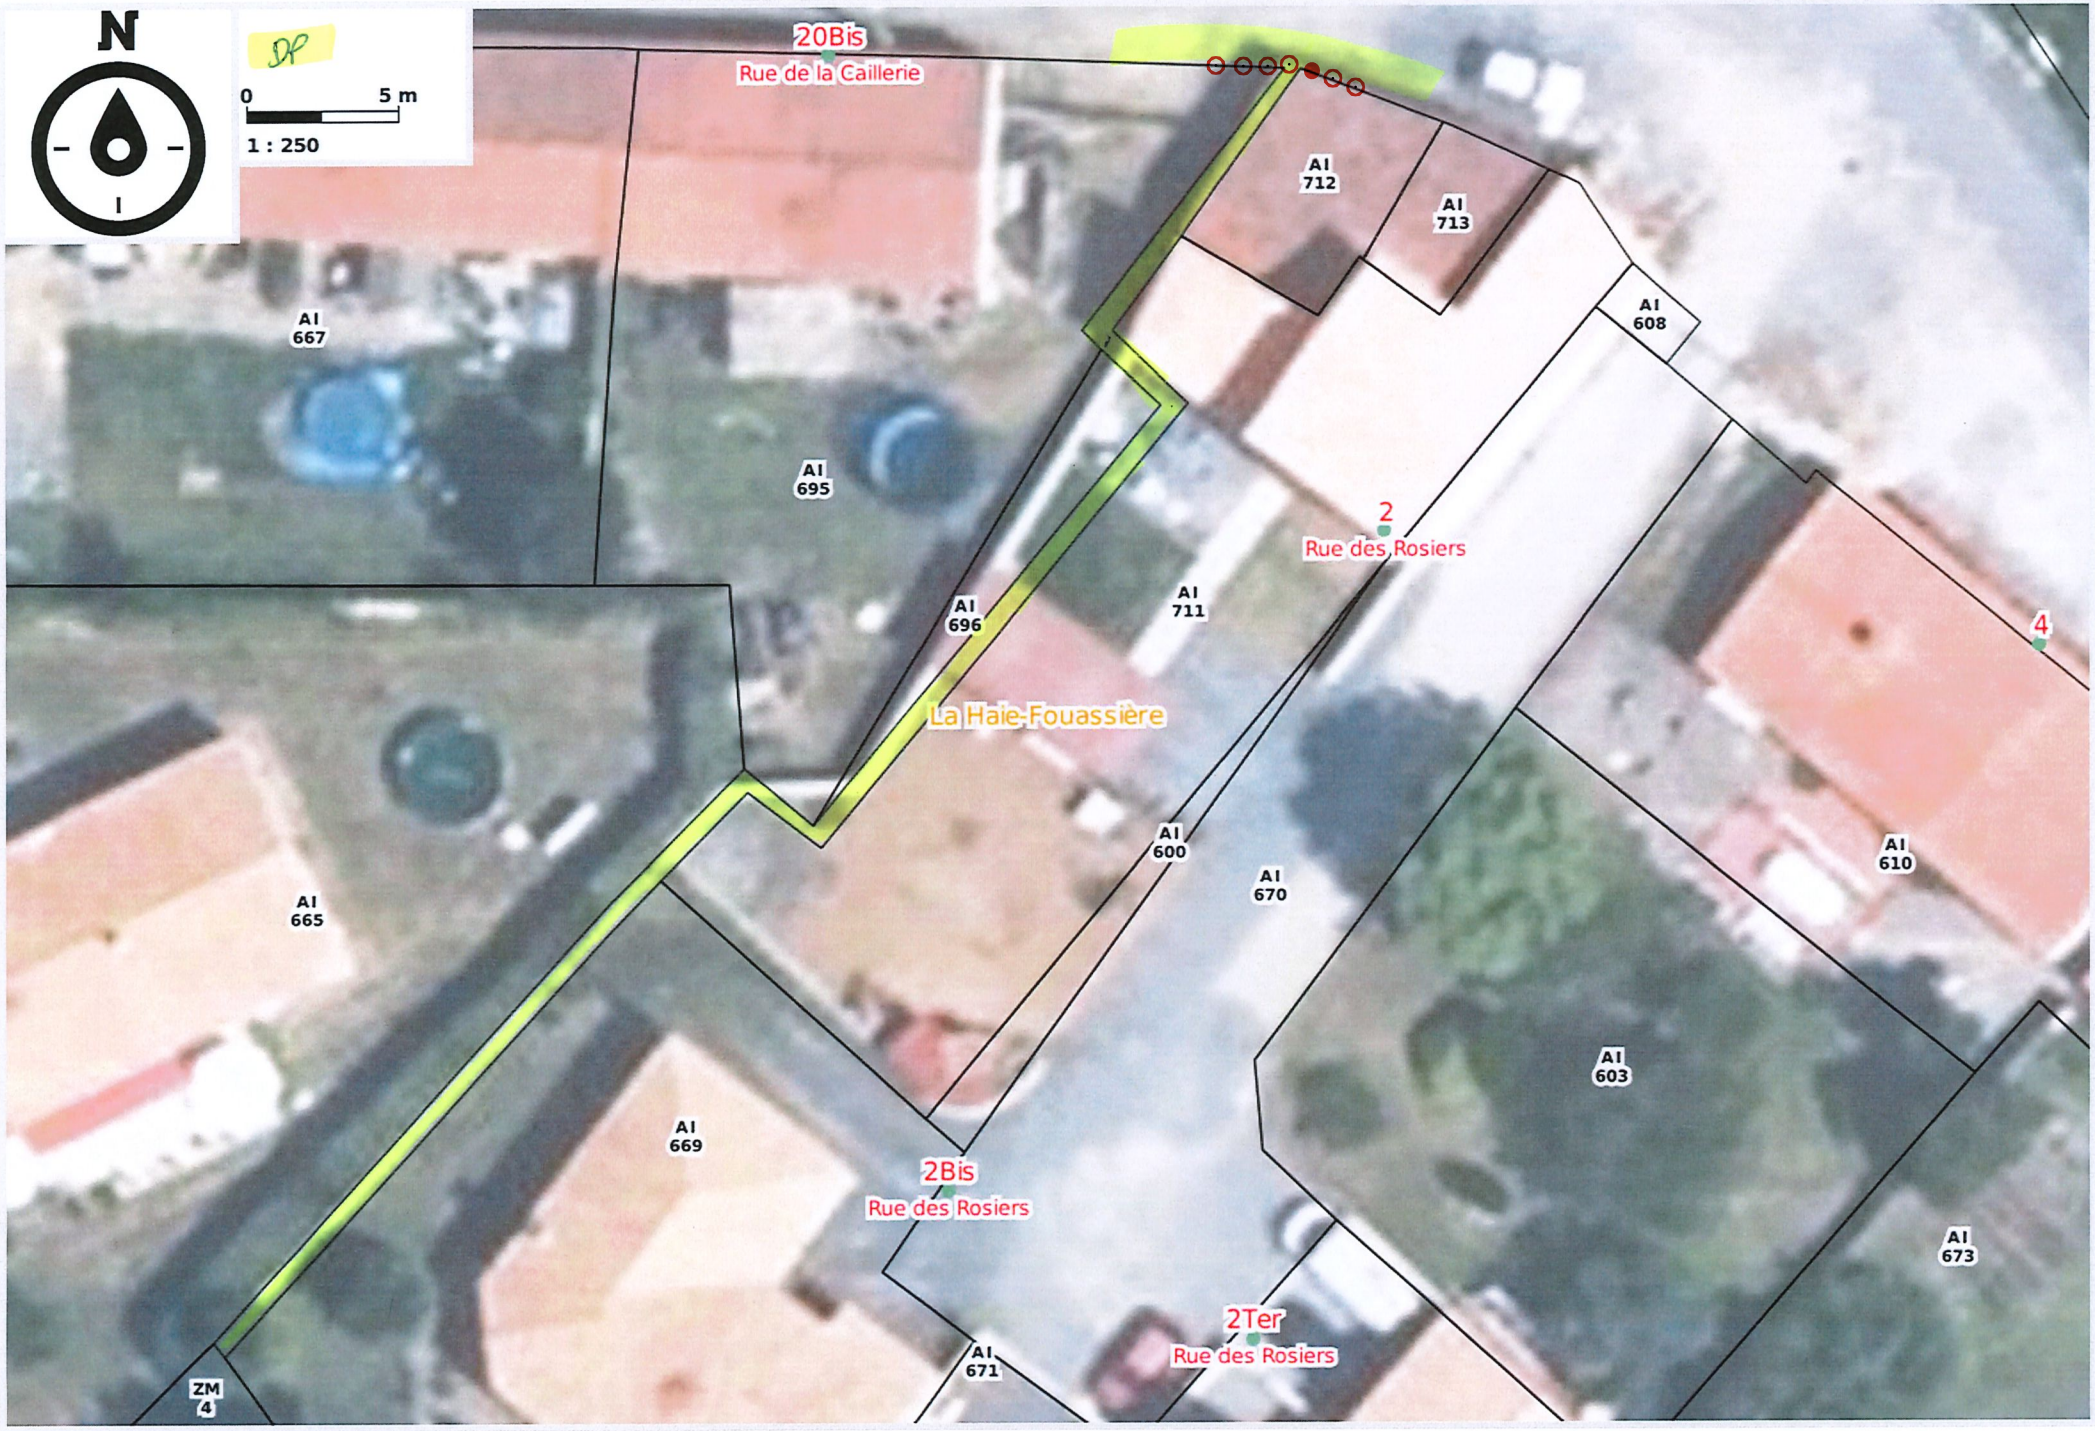
N
DP
0
5 m
1 : 250
20Bis
Rue de la Caillerie
AI 712
AI 713
AI 608
AI 667
AI 695
2
Rue des Rosiers
AI 696
AI 711
4
La Haie-Fouassière
AI 600
AI 670
AI 610
AI 665
AI 603
AI 669
2Bis
Rue des Rosiers
AI 673
2Ter
Rue des Rosiers
AI 671
ZM 4