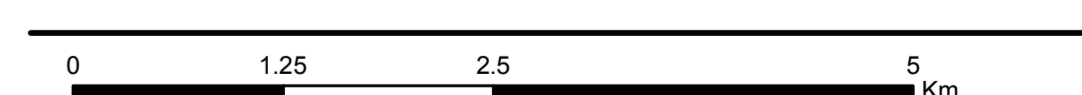

DEPARTEMENT DE L'EURE-ET-LOIR
 Communauté d'agglomération Chartres Métropole
 Vue d'ensemble des communes

**PLAN DE ZONAGE DES EAUX USEES
 ET DU PROGRAMME DE TRAVAUX**

Travaux d'extension retenus Conduite gravitaire Conduite gravitaire à réaliser par la ZA Conduite de reboisement Conduite de reboisement à réaliser par la ZA Postes de reboisement à créer Travaux d'extension non retenus Conduite gravitaire Conduite de reboisement Poste de reboisement	Travaux de mise à niveau de l'épuration Renforcement de conduite de reboisement Postes de transfert existant à renforcer Conduites de transfert à créer Postes de transfert à créer STEP à supprimer Travaux à réaliser sur les STEP	Ouvrages existants STEP de Mère Colborne STEP à conserver en état Postes de pompage existants Outils de stockage existants Réseau Eau usées gravitaire Eau usées reboisement Unitaire gravitaire Zonage Eaux Usées Zone Assainissement Non Collectif Zone Assainissement Collectif
---	---	--



ECHELLE : 1:45 000 (POUR UNE IMPRESSION EN A0)	DATE: SEPTEMBRE 2017	N° PLAN: 1
---	-----------------------------	-------------------

EDITEUR : SAF	N° AFFAIRE: 13NHU105	RÉVISION:
----------------------	-----------------------------	------------------


SAFEGE
 Ingénieurs Conseils
 Agence Ile de France - 15 Rue du Port, 92000 Nanterre
 Tel. : (33-1) 01 46 14 71 00

6.2