


SAINT-PIERRE D'ALBIGNY: Cartographie de priorisation pour la modernisation des luminaires

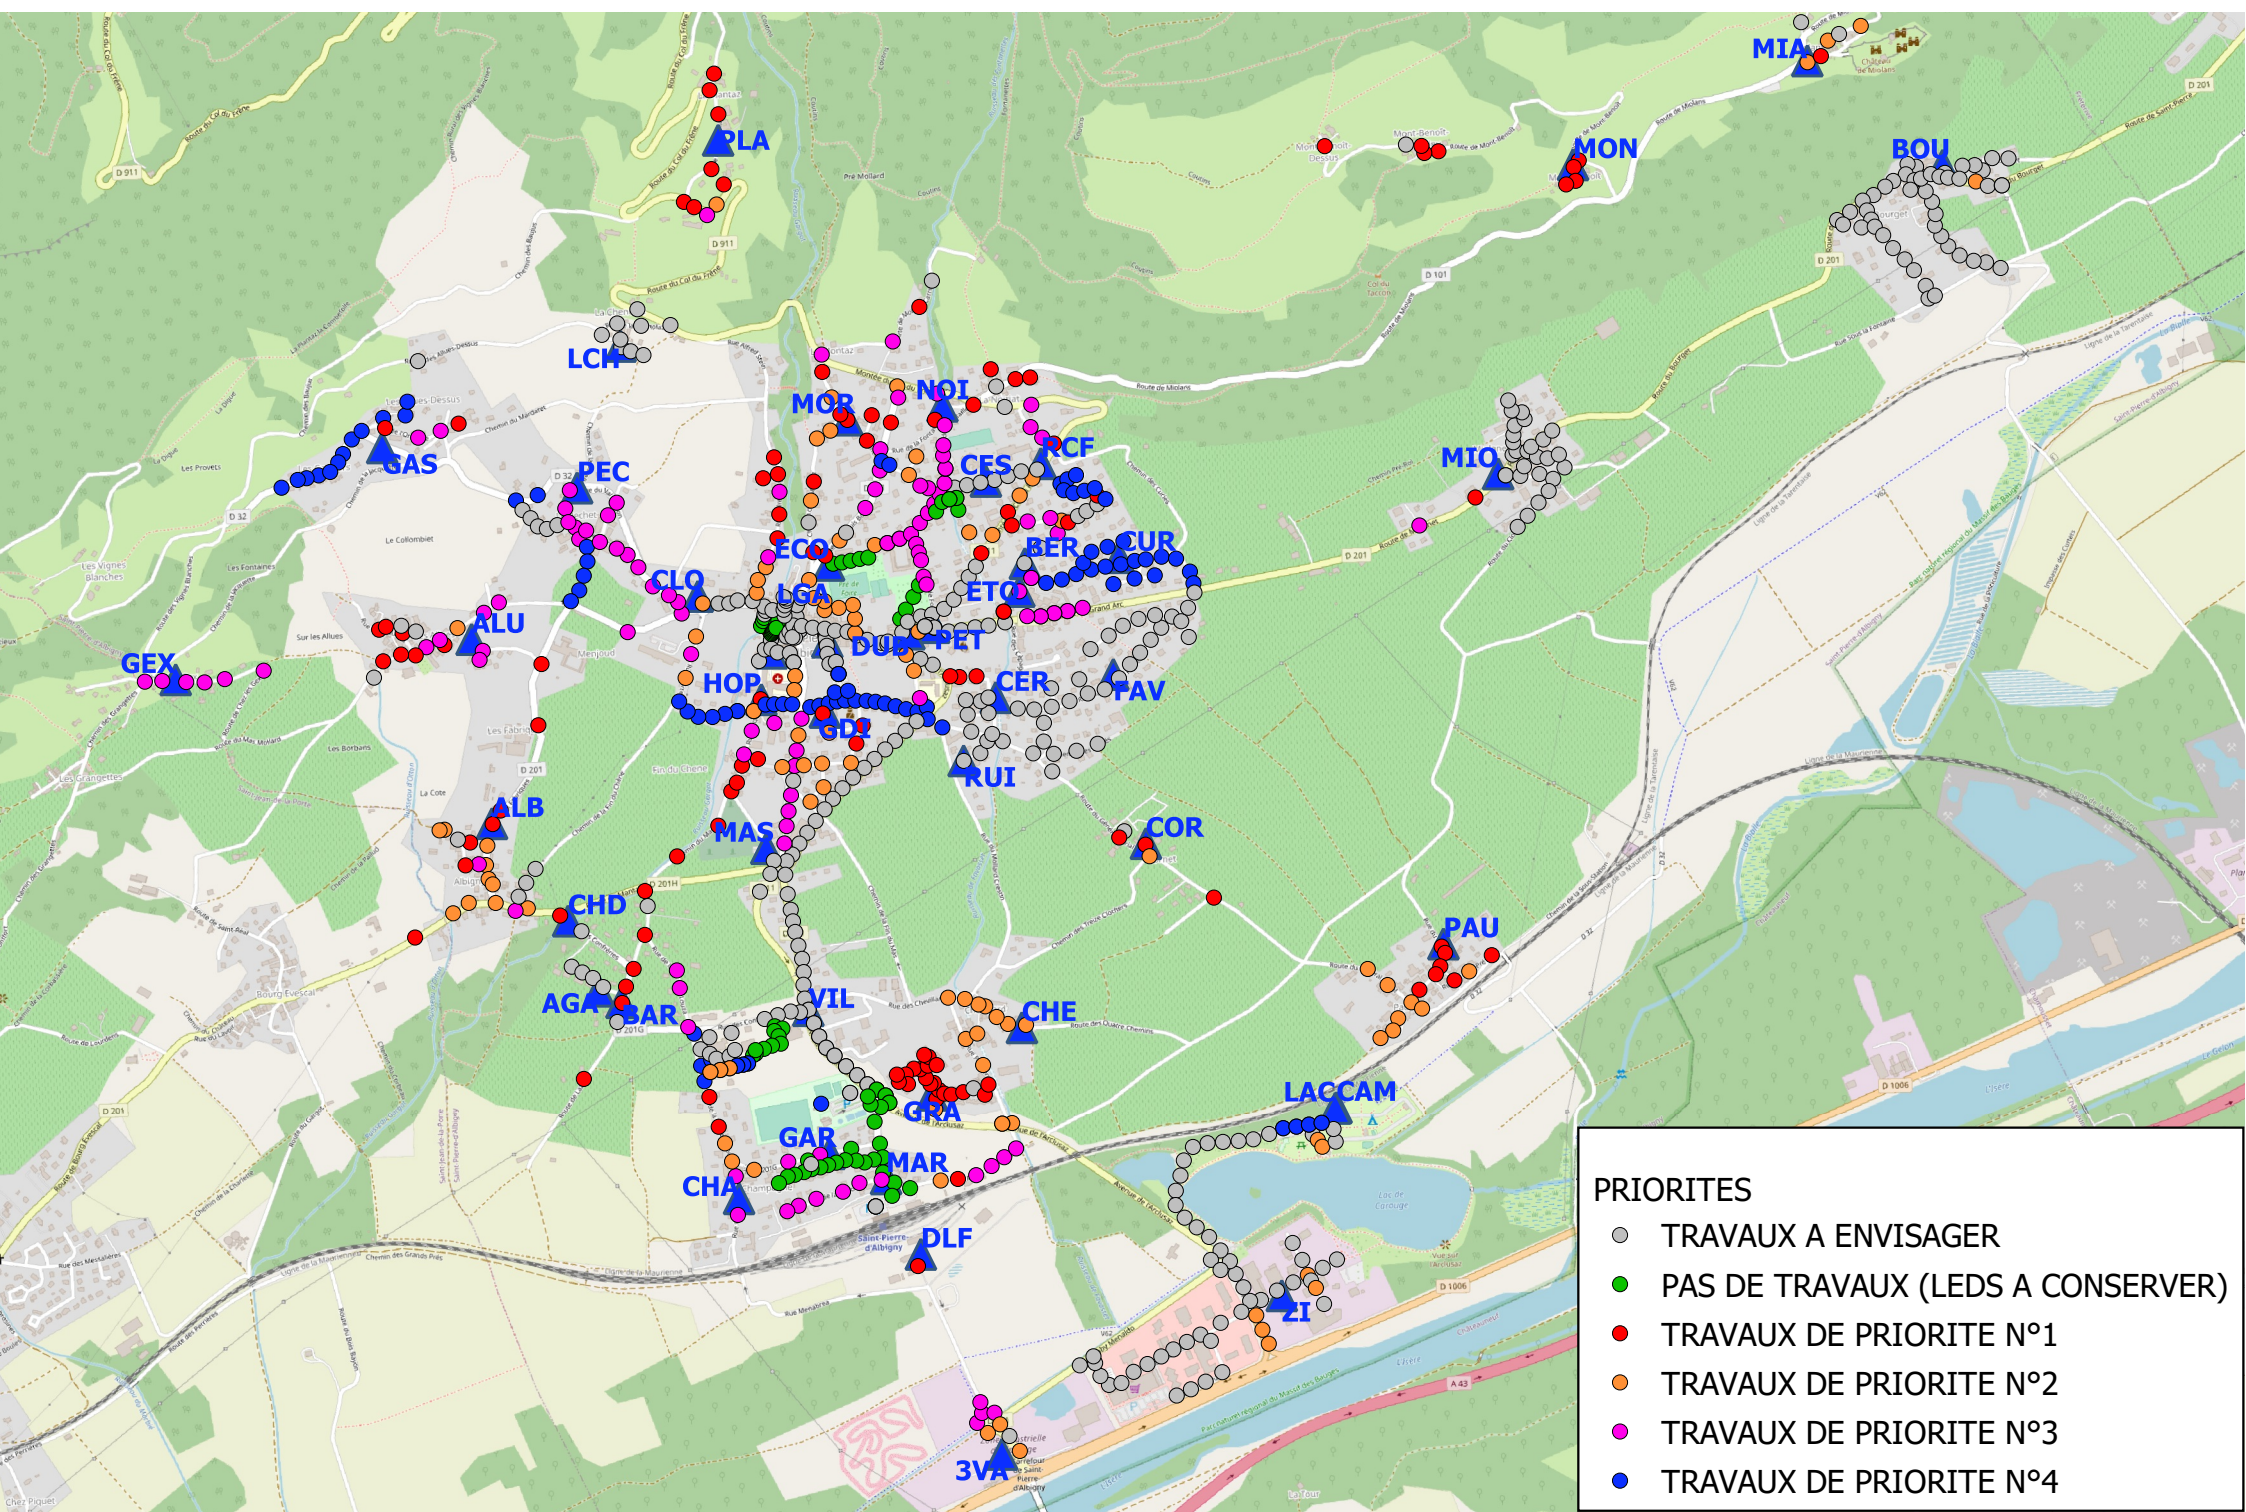

- PRIORITES**
- TRAVAUX A ENVISAGER
 - PAS DE TRAVAUX (LEDS A CONSERVER)
 - TRAVAUX DE PRIORITE N°1
 - TRAVAUX DE PRIORITE N°2
 - TRAVAUX DE PRIORITE N°3
 - TRAVAUX DE PRIORITE N°4