

DIRECTION GÉNÉRALE DES
FINANCES PUBLIQUES

EXTRAIT DU PLAN CADASTRAL


Département :
ARDECHE
Commune :
LA-VOLTE-SUR-RHONE

Section : AM
Feuille : 000 AM 01
Échelle d'origine : 1/1000
Échelle d'édition : 1/2500
Date d'édition : 13/01/2021
(fuseau horaire de Paris)
Coordonnées en projection : RGF93CC45

Le plan visualisé sur cet extrait est géré par le centre
des impôts foncier suivant :
PRIVAS
1, ROUTE DES MINES 07006
07006 PRIVAS CEDEX
tél. 04 75661200 - fax 04 75661249
cdif.privas@defip.finances.gouv.fr

Cet extrait de plan vous est délivré par :

cadastre.gouv.fr
©2017 Ministère de l'Action et des Comptes publics

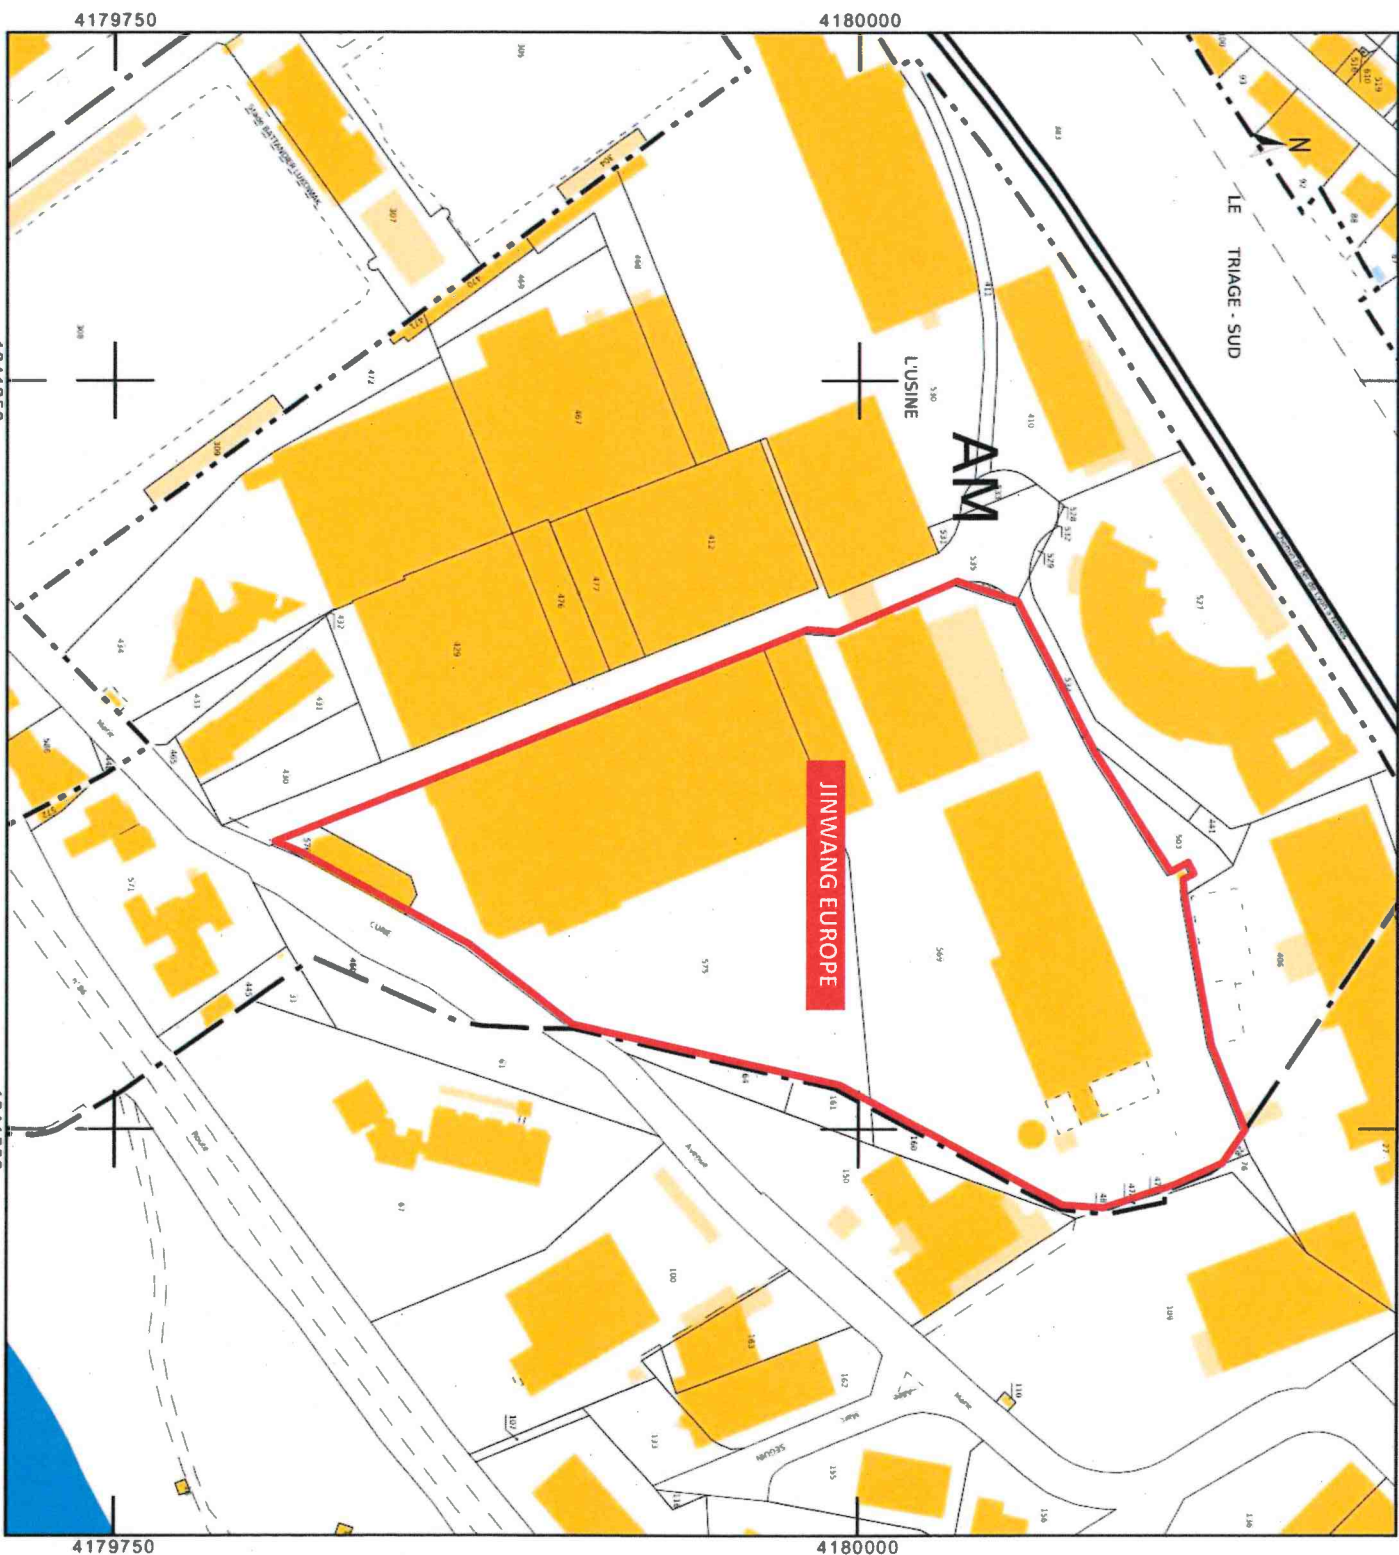

Annexe 1 à l'Arrêté n° 2025-02-17-00002 du 17/02/2025