


9- TRIGNAC

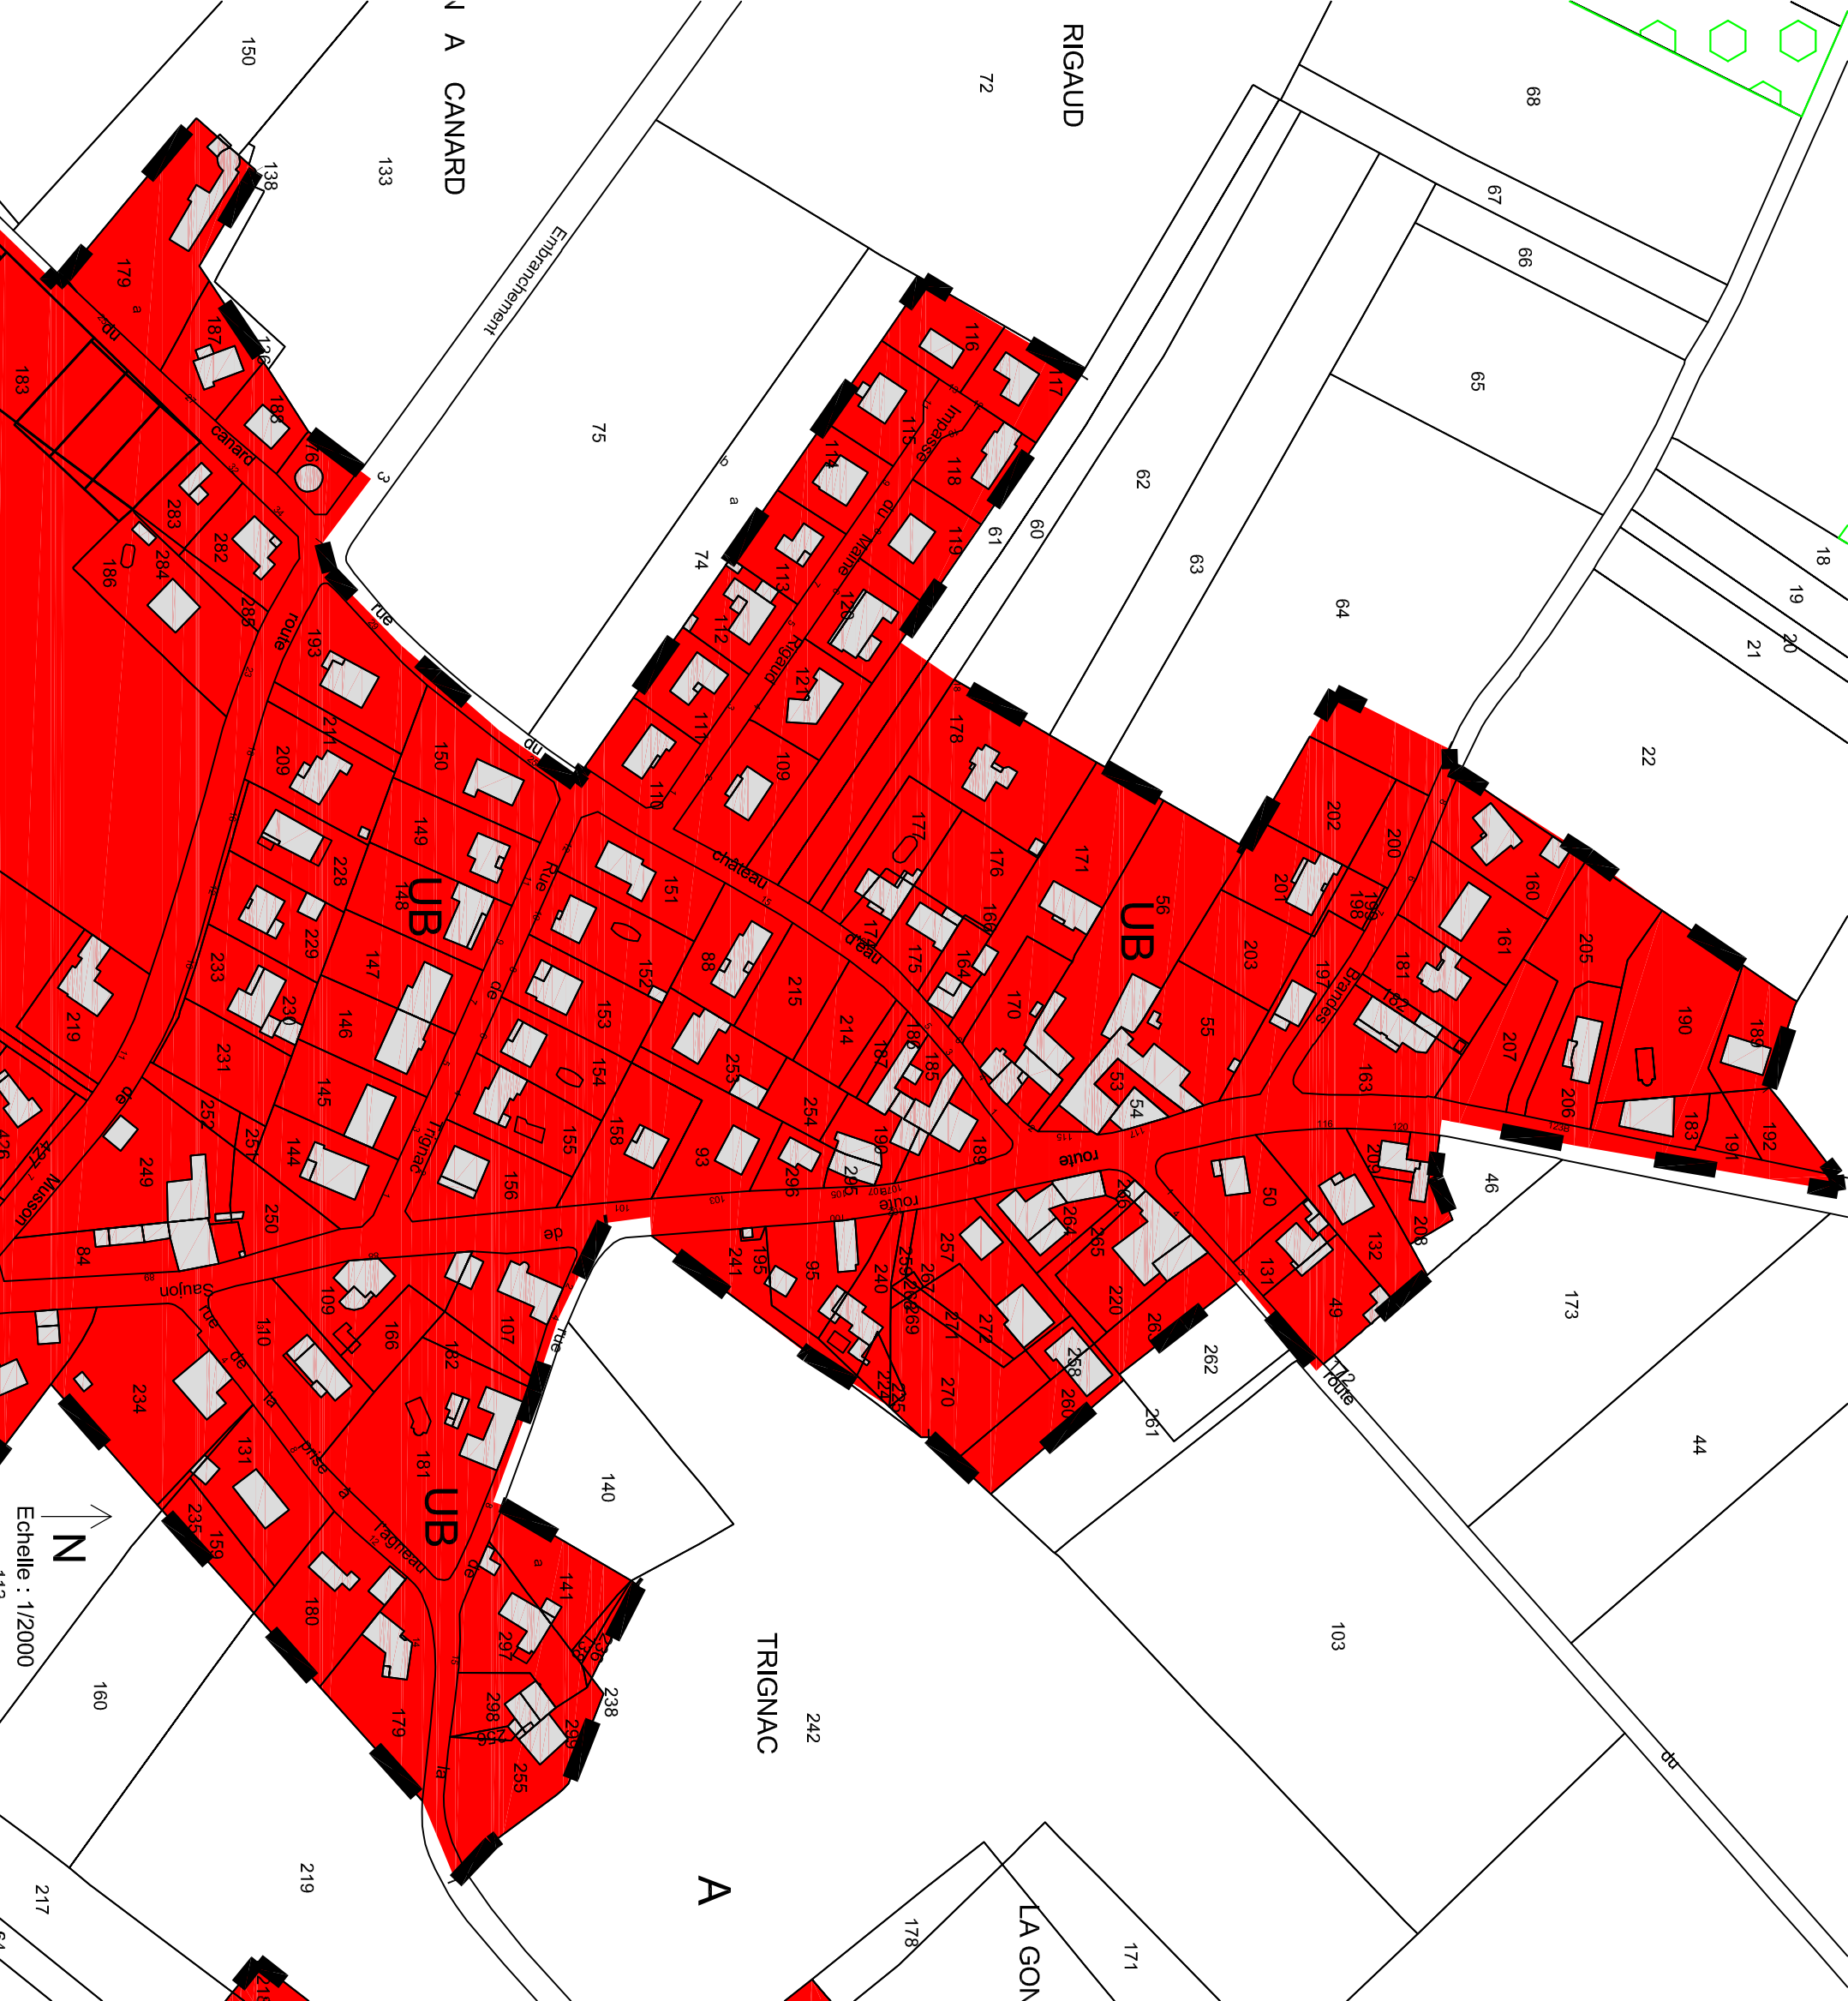

|                  |   |
|------------------|---|
| Zone urbaine     |   |
|                  | UA : bourg ancien   |
|                  | UB : extension urbaine principalement de type pavillonnaire   |
|                  | UC: zone urbaine où la constructibilité sera fortement réduite (réaménagement, réhabilitation et changement de destination de l'existant, extensions et annexes) |
|                  | UX : destinée à accueillir des activités économiques   |
| Zone à urbaniser |   |
|                  | AU   |
| Zone agricole    |   |
|                  | A   |
| Zone naturelle   |   |
|                  | N   |
|                  | NI : zone destinée à accueillir des activités en lien avec l'hébergement touristique (camping, hôtel,...)                                                        |
|                  | Nla : secteur qui accueille un hôtel haut de gamme   |
|                  | Np : zone naturelle protégée   |
|                  | Ngv : zone naturelle destinée à accueillir une aire de petit passage pour les gens du voyage                                                                     |
| EBC              |   |
|                  | Végétation à planter, conforter et/ou conserver   |
|                  | Elément naturel à préserver au titre de l'article L.123-1-5-II-2°                                                                                                |
|                  | Elément du petit patrimoine à préserver au titre de l'article L.123-1-5-II-2°                                                                                    |
|                  | Continuité hydraulique à préserver en application de l'article L.123-1-5-II-2°                                                                                   |
|                  | Bâtiment pouvant changer de destination en application de l'article L.123-1-5                                                                                    |
|                  | Territoire communal entièrement soumis au permis de démolir   |
|                  | Emplacement réservé (E.R.)   |
|                  | Bande de 100m soumise au bruit (RD 730 - catégorie 3)   |