


14- CHENAUMOINE

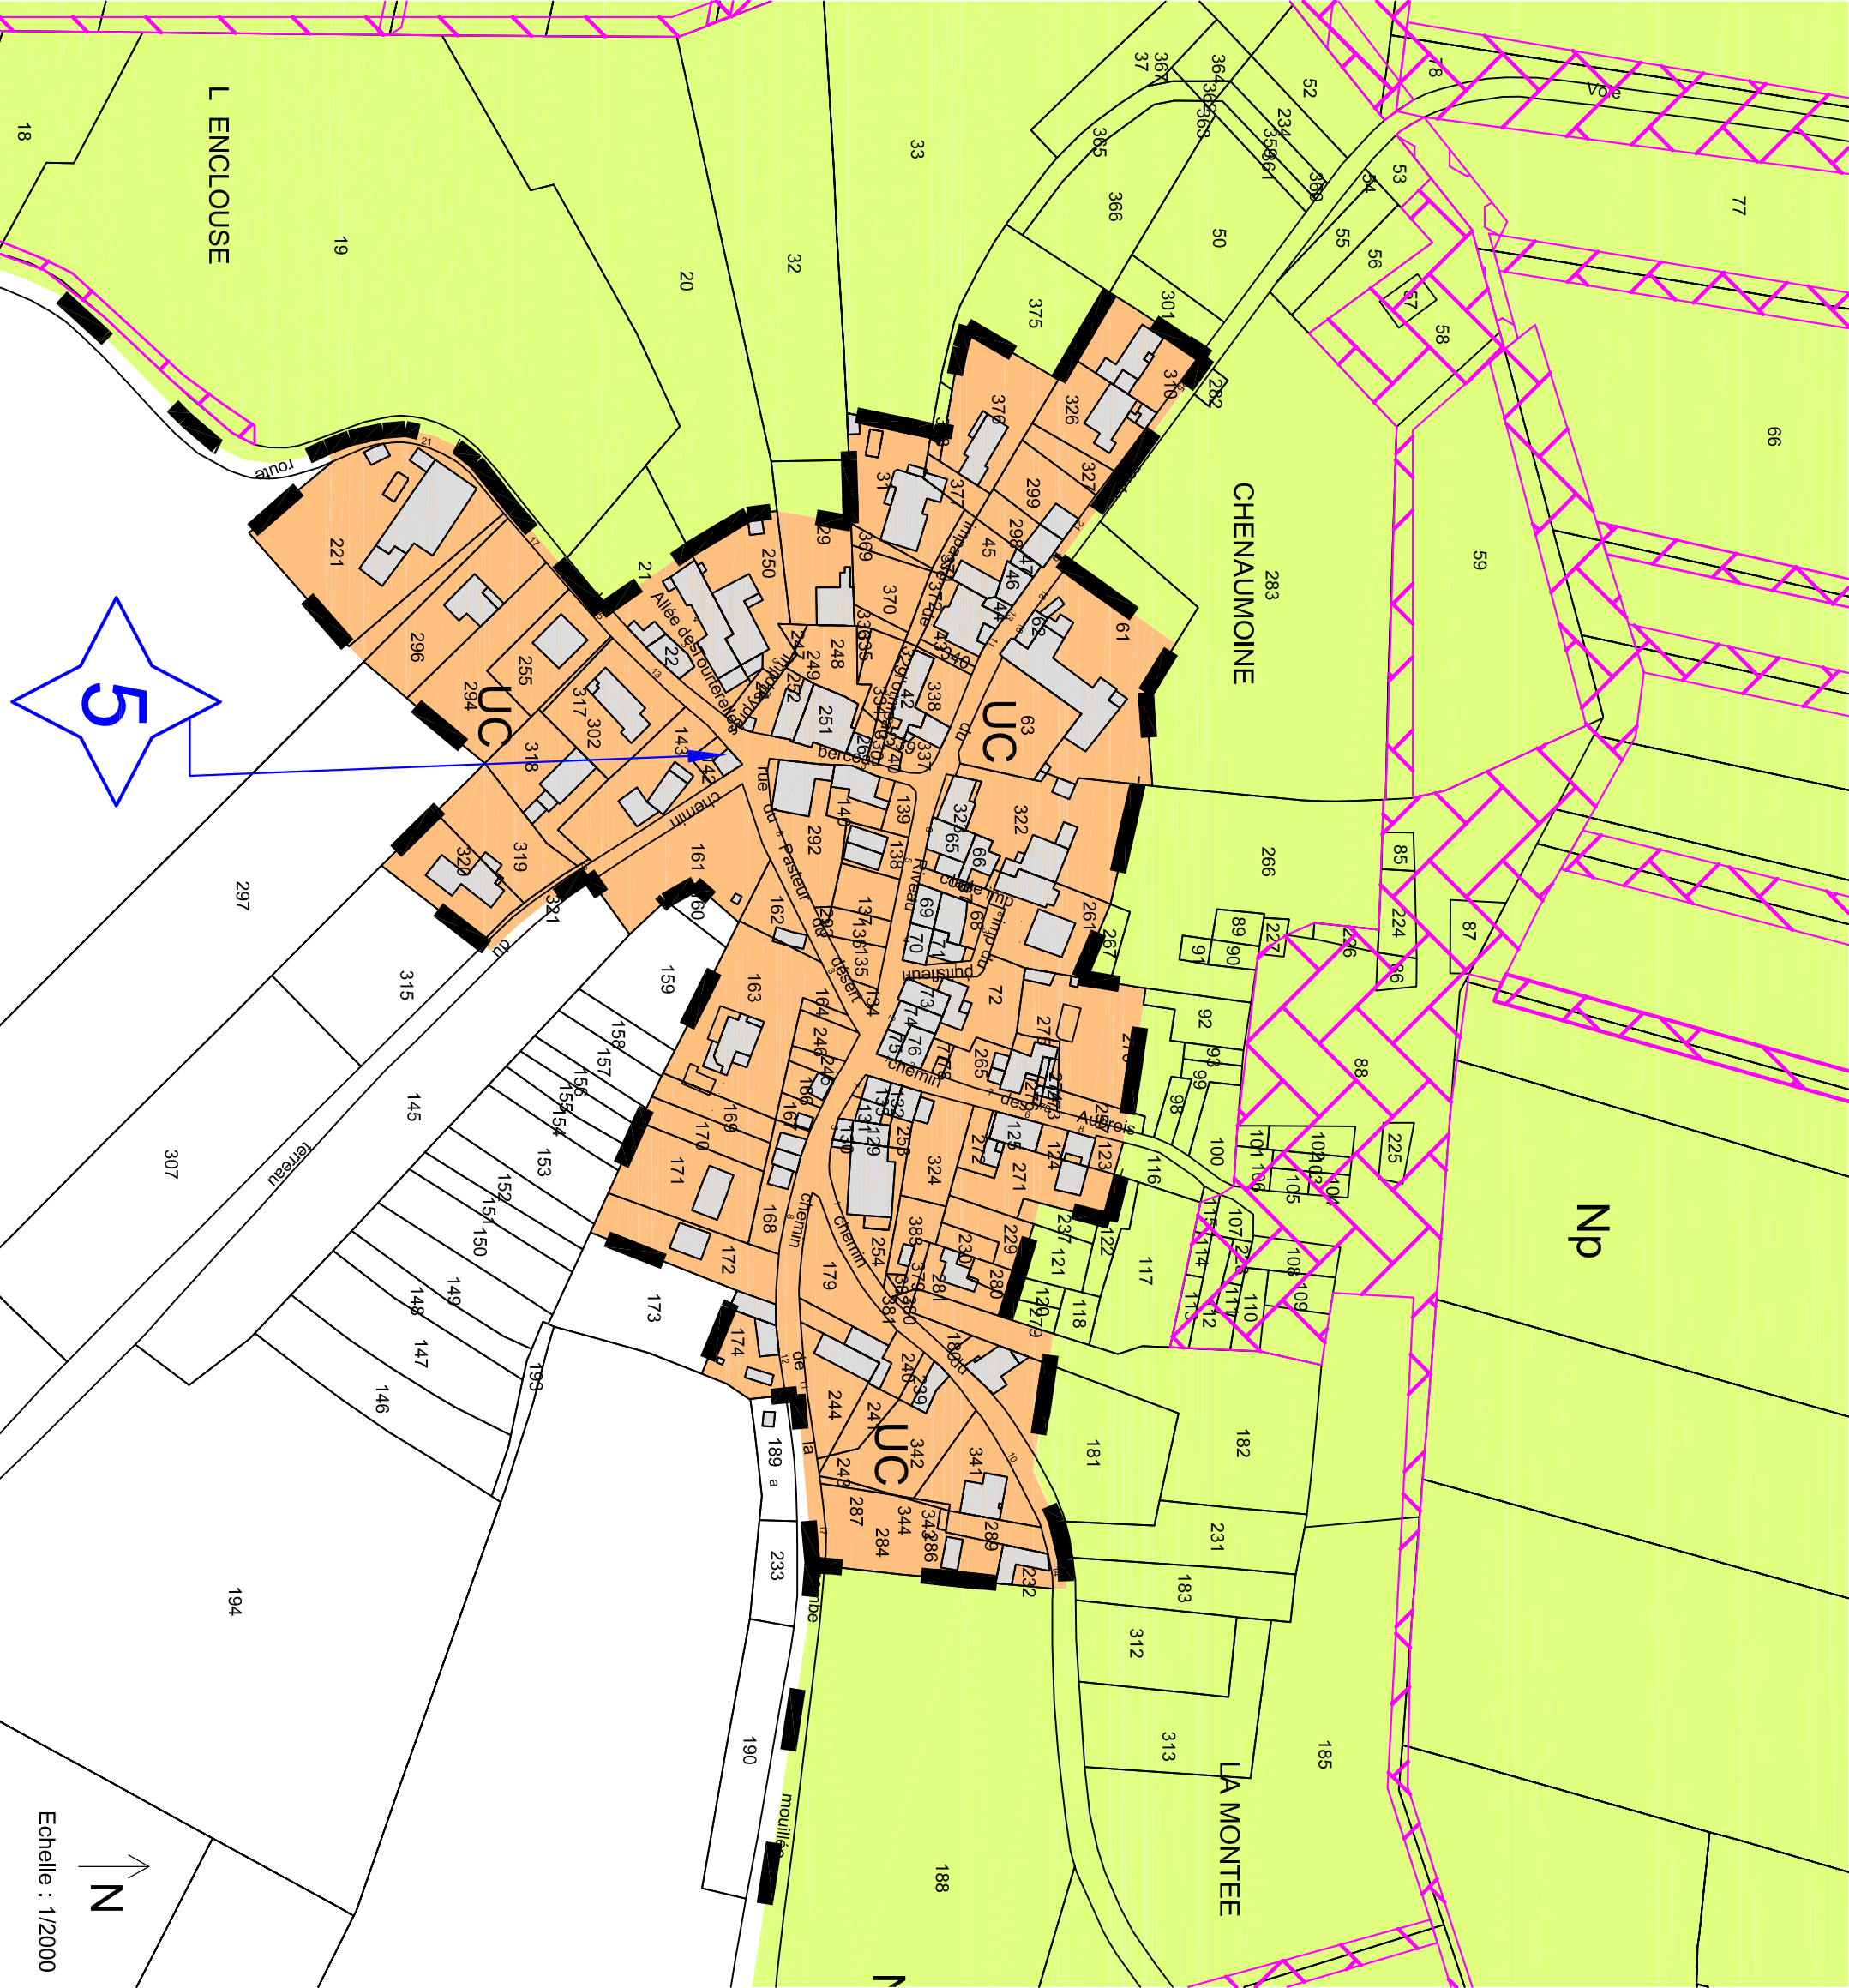



UA : bourg ancien



UB : extension urbaine principalement de type pavillonnaire



UC: zone urbaine où la constructibilité sera fortement réduite (réaménagement, réhabilitation et changement de destination de l'existant, extensions et annexes)




UX : destinée à accueillir des activités économiques

Zone à urbaniser



AU

Zone agricole

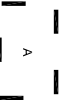

A

Zone naturelle



N

NI : zone destinée à accueillir des activités en lien avec l'hébergement touristique (camping, hôtel...)




NI

Nla : secteur qui accueille un hôtel haut de gamme



Nla

Np : zone naturelle protégée

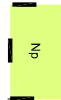


Np

Ngv : zone naturelle destinée à accueillir une aire de petit passage pour les gens du voyage




Ngv

EBC

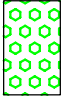

EBC

Végétation à planter, conforter et/ou conserver

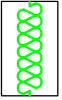

Végétation

Elément naturel à préserver au titre de l'article L 123-1-5-III-2°




Elément naturel

Elément du petit patrimoine à préserver au titre de l'article L 123-1-5-III-2°



Elément patrimoine

Continuité hydraulique à préserver en application de l'article L 123-1-5-III-2°

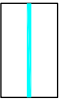


Continuité hydraulique

Bâtiment pouvant changer de destination en application de l'article L123-1-5




Bâtiment

Territoire communal entièrement soumis au permis de démolir

 

Territoire communal

Emplacement réservé (E.R.)

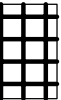

Emplacement réservé

Bande de 100m soumise au bruit (RD 730 - catégorie 3)



Bande de 100m



N

Echelle : 1/2000