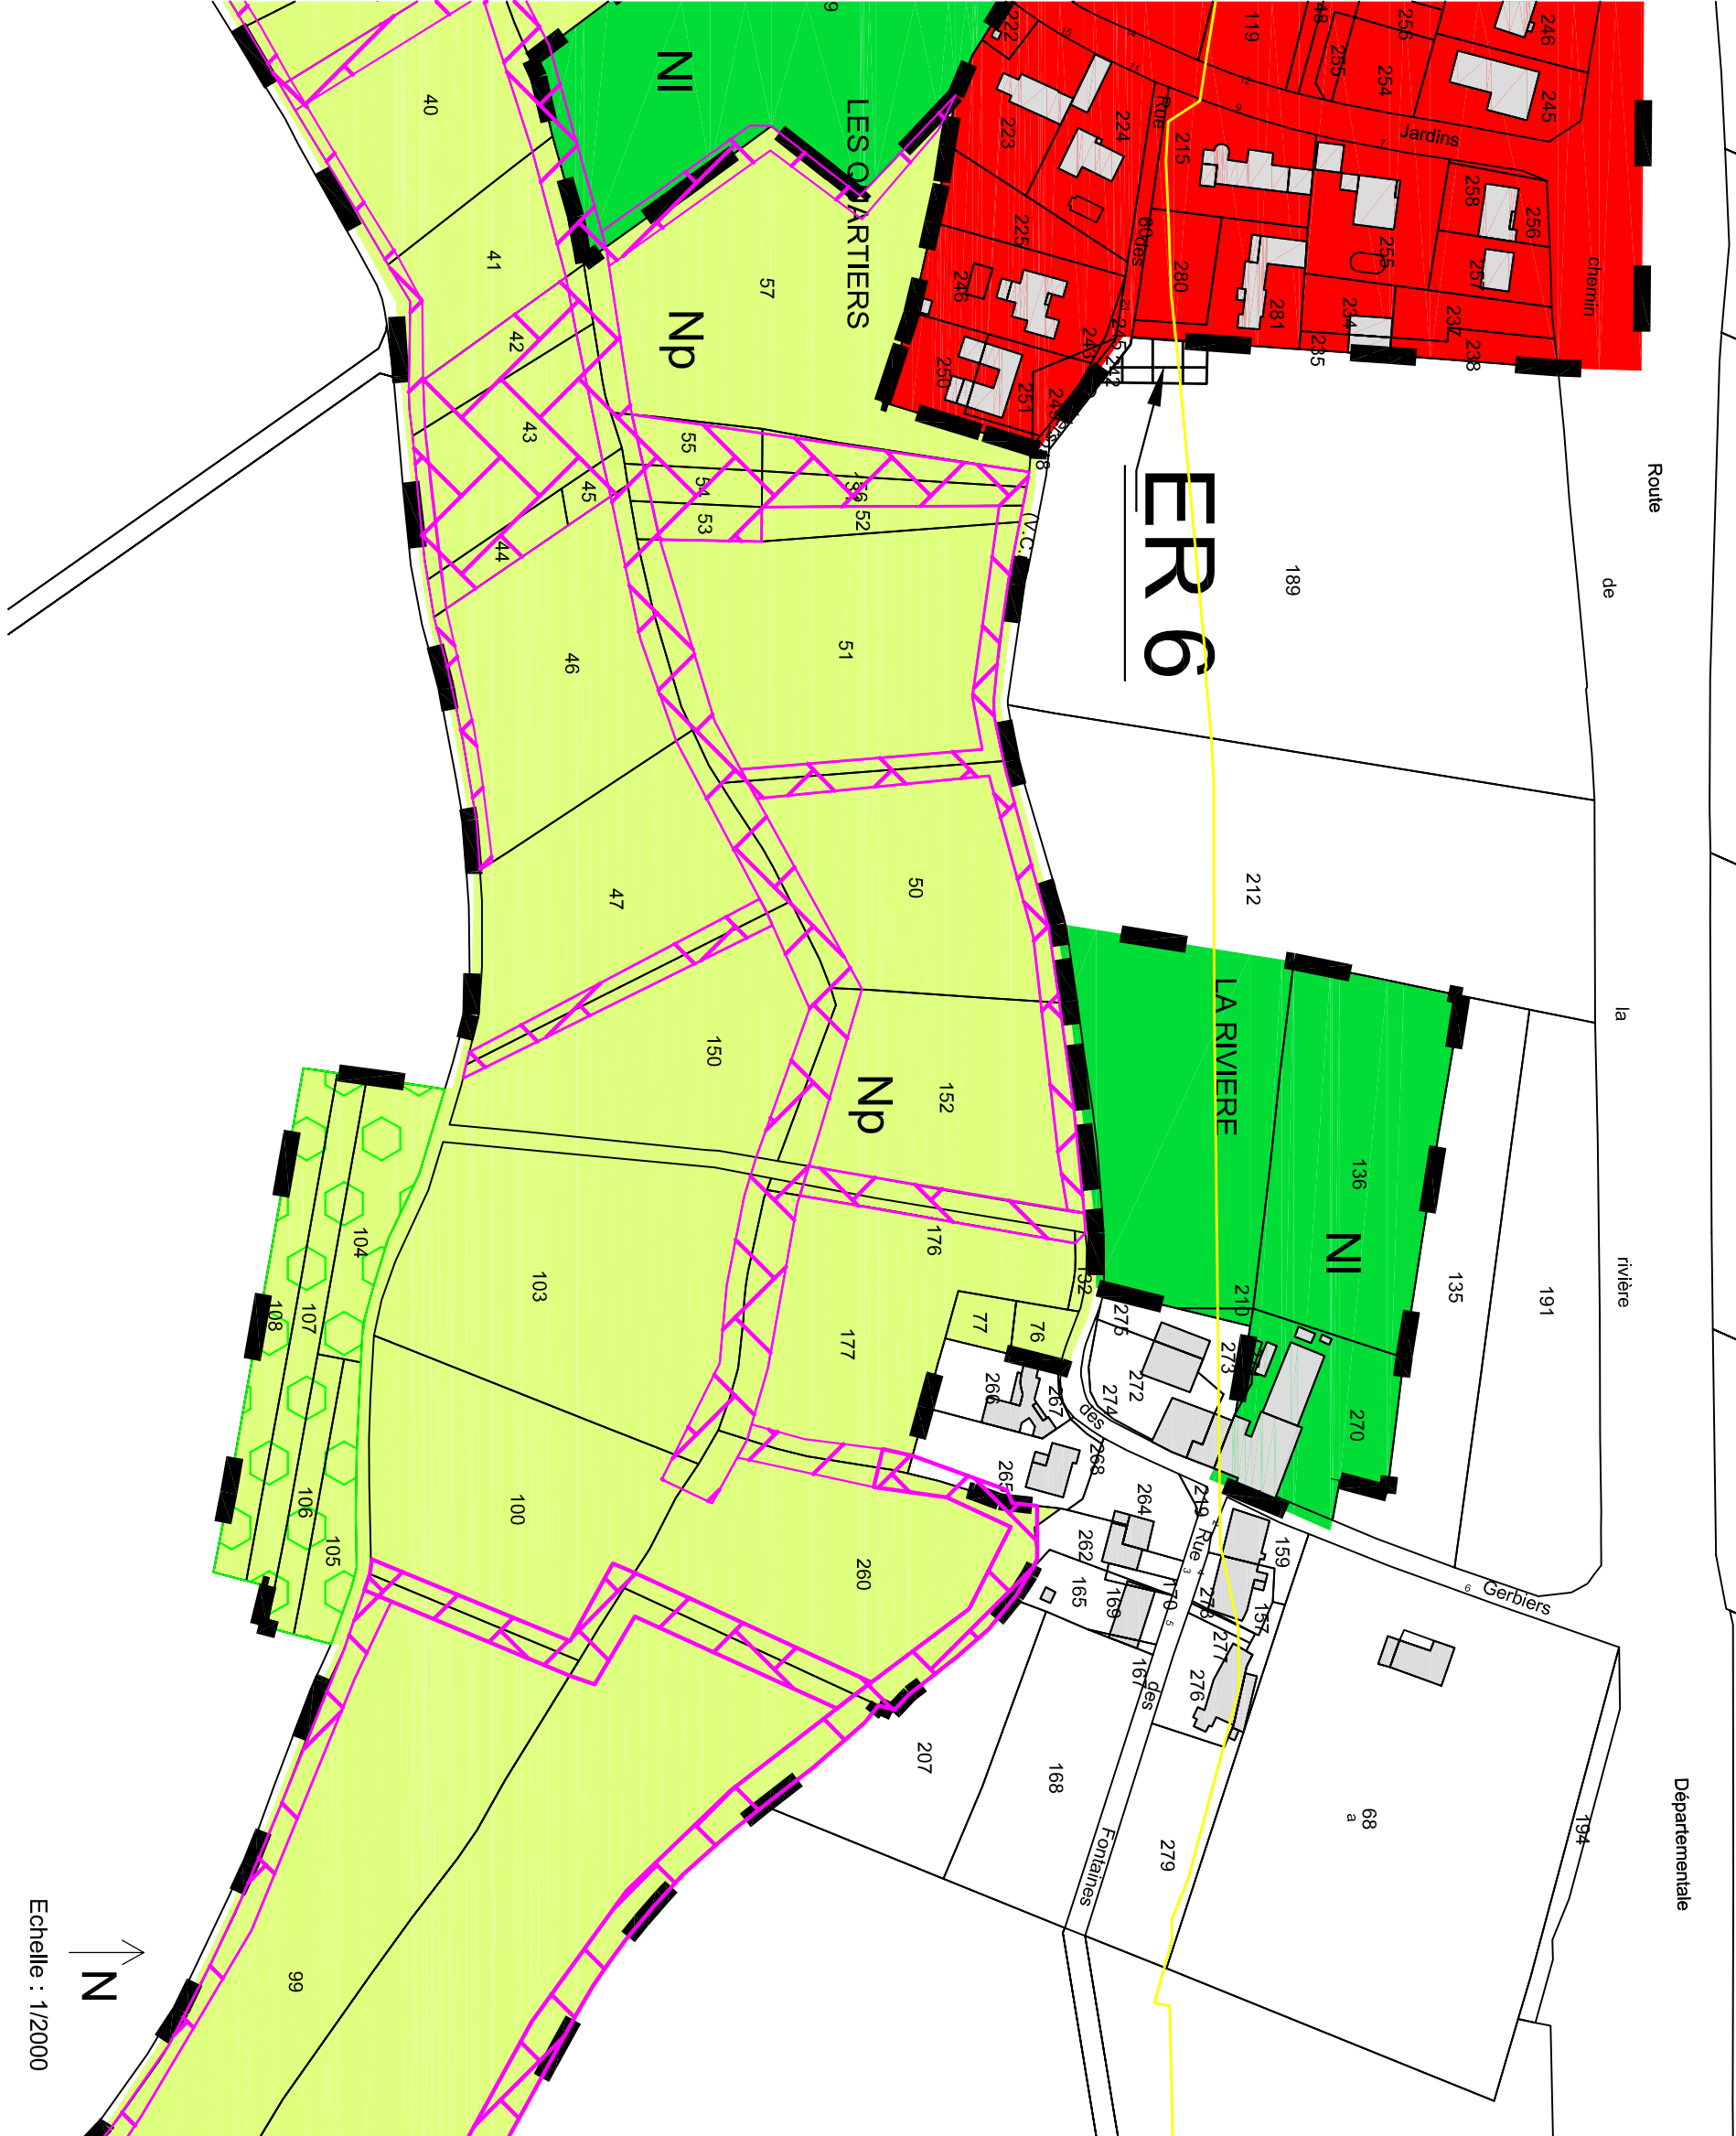
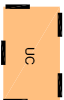


17- LA RIVIERE



Zone urbaine

-  UA : bourg ancien
-  UB : extension urbaine principalement de type pavillonnaire
-  UC: zone urbaine où la constructibilité sera fortement réduite (réaménagement, réhabilitation et changement de destination de l'existant, extensions et annexes)
-  UX : destinée à accueillir des activités économiques

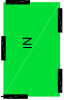
Zone à urbaniser

-  AU

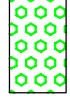
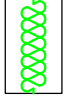
Zone agricole

-  A

Zone naturelle

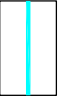
-  N
-  NI : zone destinée à accueillir des activités en lien avec l'hébergement touristique (camping, hôtel...)
-  Nla : secteur qui accueille un hôtel haut de gamme
-  NP : zone naturelle protégée
-  Ngv : zone naturelle destinée à accueillir une aire de petit passage pour les gens du voyage

EBC

 
-  EBC
-  Végétation à planter, conforter et/ou conserver

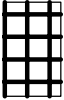
-  Elément naturel à préserver au titre de l'article L.123-1-5-III-2°

-  Elément du petit patrimoine à préserver au titre de l'article L.123-1-5-III-2°

-  Continuité hydraulique à préserver en application de l'article L.123-1-5-III-2°

-  Bâtiment pouvant changer de destination en application de l'article L.123-1-5

-  Territoire communal entièrement soumis au permis de démolir

-  Emplacement réservé (E.R.)

-  Bande de 100m soumise au bruit (RD 730 - catégorie 3)