


LÉGENDE


Réseau d'adduction d'eau potable



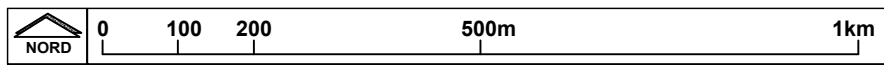

Département des Yvelines, commune de

Sonchamp

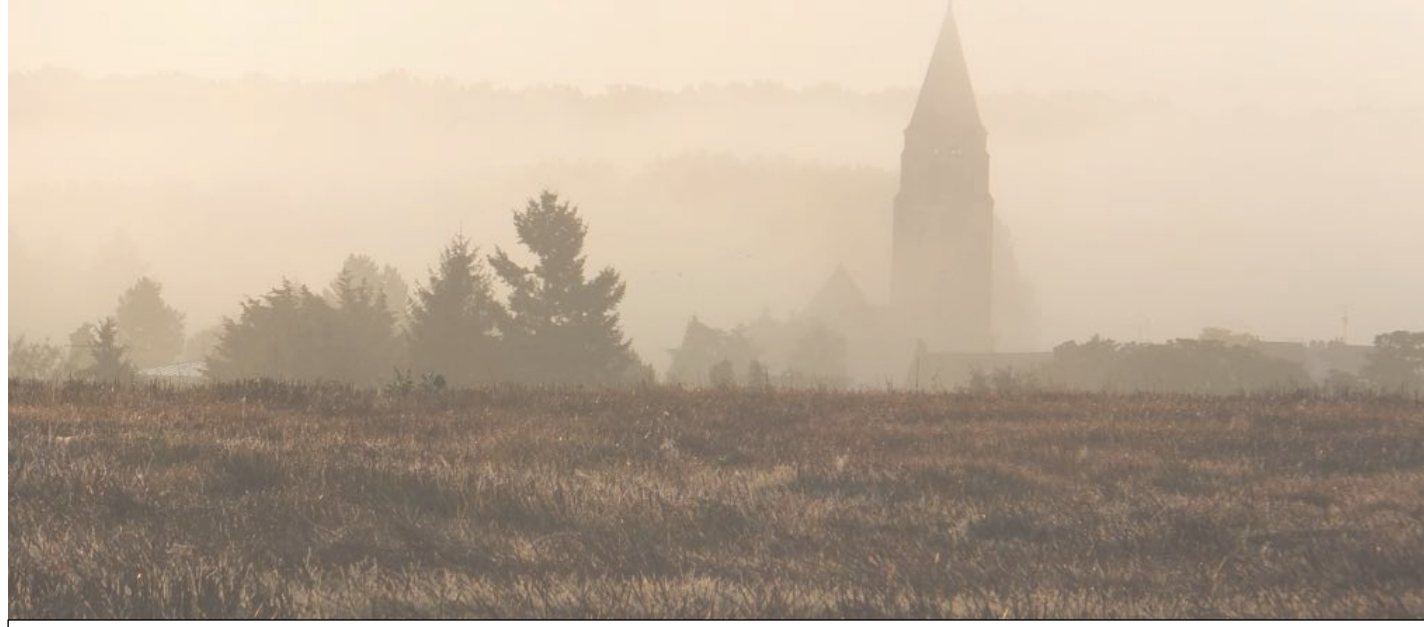

Plan local d'urbanisme

Pas approuvé le 18 décembre 2000, révisé le 1er décembre 2006
Mis à jour les 29 janvier 2002, 29 juin 2004, 20 avril 2010, 4 mai 2010 et
7 décembre 2012
Elaboration du Plu prescrite le 31 mai 2013
Plu arrêté le 14 juin 2017
Plu approuvé le 2 février 2018

Vu pour être annexé à la
délibération du conseil
municipal du
2 février 2018
approuvant le plan local
d'urbanisme de la
commune de Sonchamp

Le maire,
Monique Guénin

ANNEXES SANITAIRES
plan d'adduction d'eau potable



Date :

15 janvier 2018

Phase :

Approbation

Échelle :

1 / 10 000

Plaque n°

6.3

Maire de Sonchamp, 42, rue André Thorez, 78130 Sonchamp
06 20 34 44 43, mairie.sonchamp@wanadoo.fr
agence GILSON & associés Sas, urbanisme et paysage
2, rue des Côtes, 28000 Chartres / courriel : contact@gilsonpaysage.com