


Commune de AMPLÉPUIS (69)

PLAN LOCAL D'URBANISME

b.5 PLAN DE ZONAGE
Aléa mouvement de terrain
Planche Sud - Echelle : 1/5000

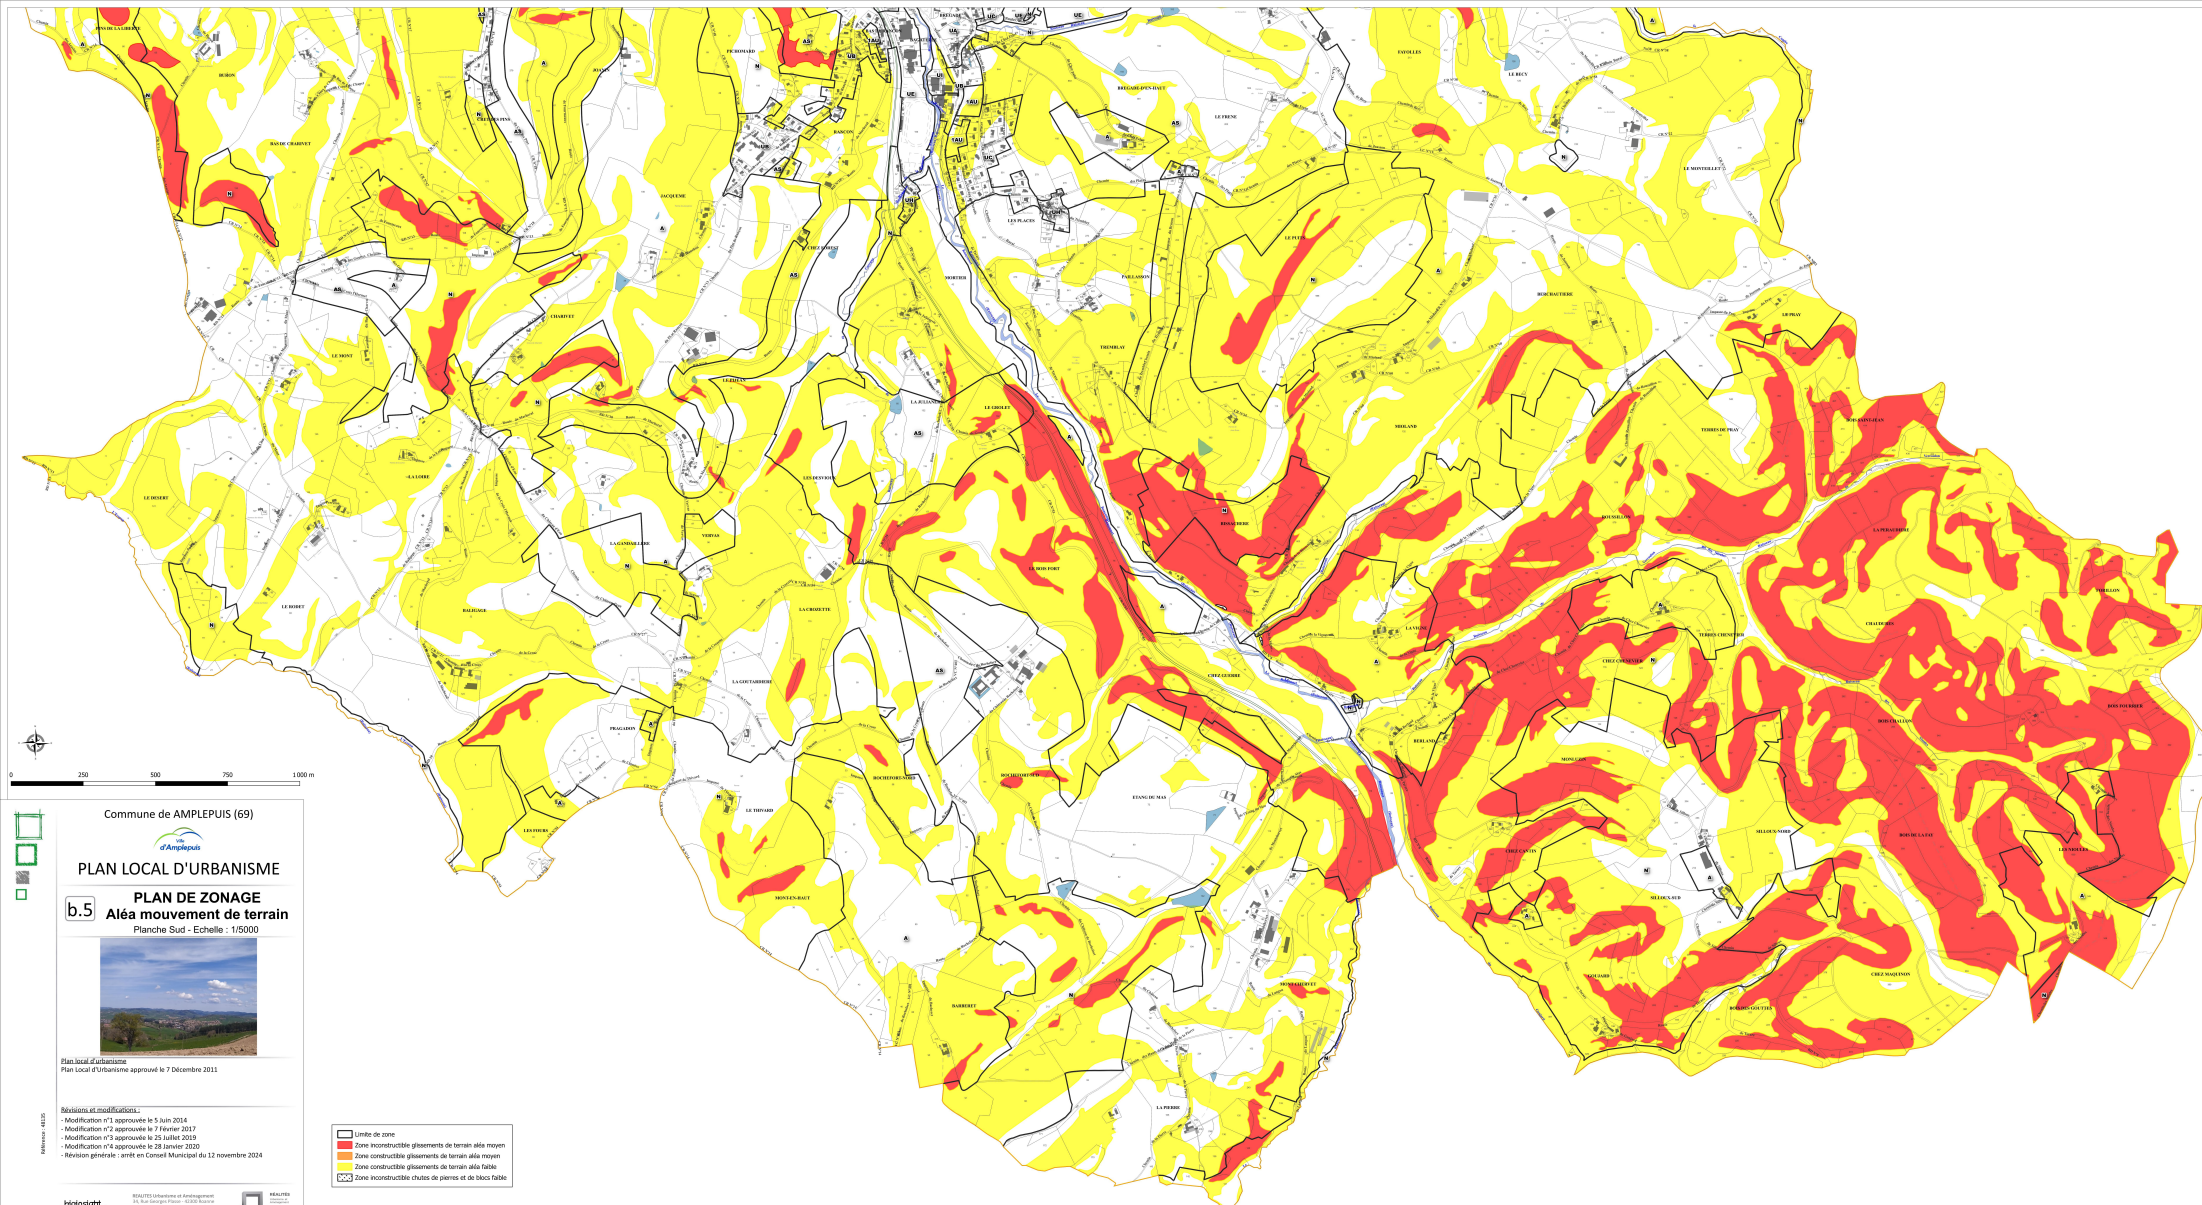

Plan local d'urbanisme
Plan Local d'Urbanisme approuvé le 7 Décembre 2011

- Révisions et modifications :
- Modification n°1 approuvée le 5 juin 2016
 - Modification n°2 approuvée le 7 février 2017
 - Modification n°3 approuvée le 25 juillet 2019
 - Modification n°4 approuvée le 28 janvier 2020
 - Révision générale : arrêté en Conseil Municipal du 12 novembre 2024

- Limite de zone
- Zone reconstruite glissements de terrain aléa moyen
- Zone constructible glissements de terrain aléa moyen
- Zone constructible glissements de terrain aléa faible
- Zone reconstruite chutes de pierres et de blocs rochers