


**PLAN LOCAL D'URBANISME**  
Approuvé

**Soultzmatt**

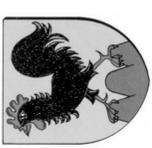

**Wintzfelden**

**3d. Plan de zonage au 1/5000<sup>ème</sup>**  
**Forêt reculée**


ÉLABORATION  
Arrêtée par Délibération du Conseil Municipal  
du 25 SEP. 2017




**Jean-Paul DIRINGER**  
Le Maire



Septembre 2017

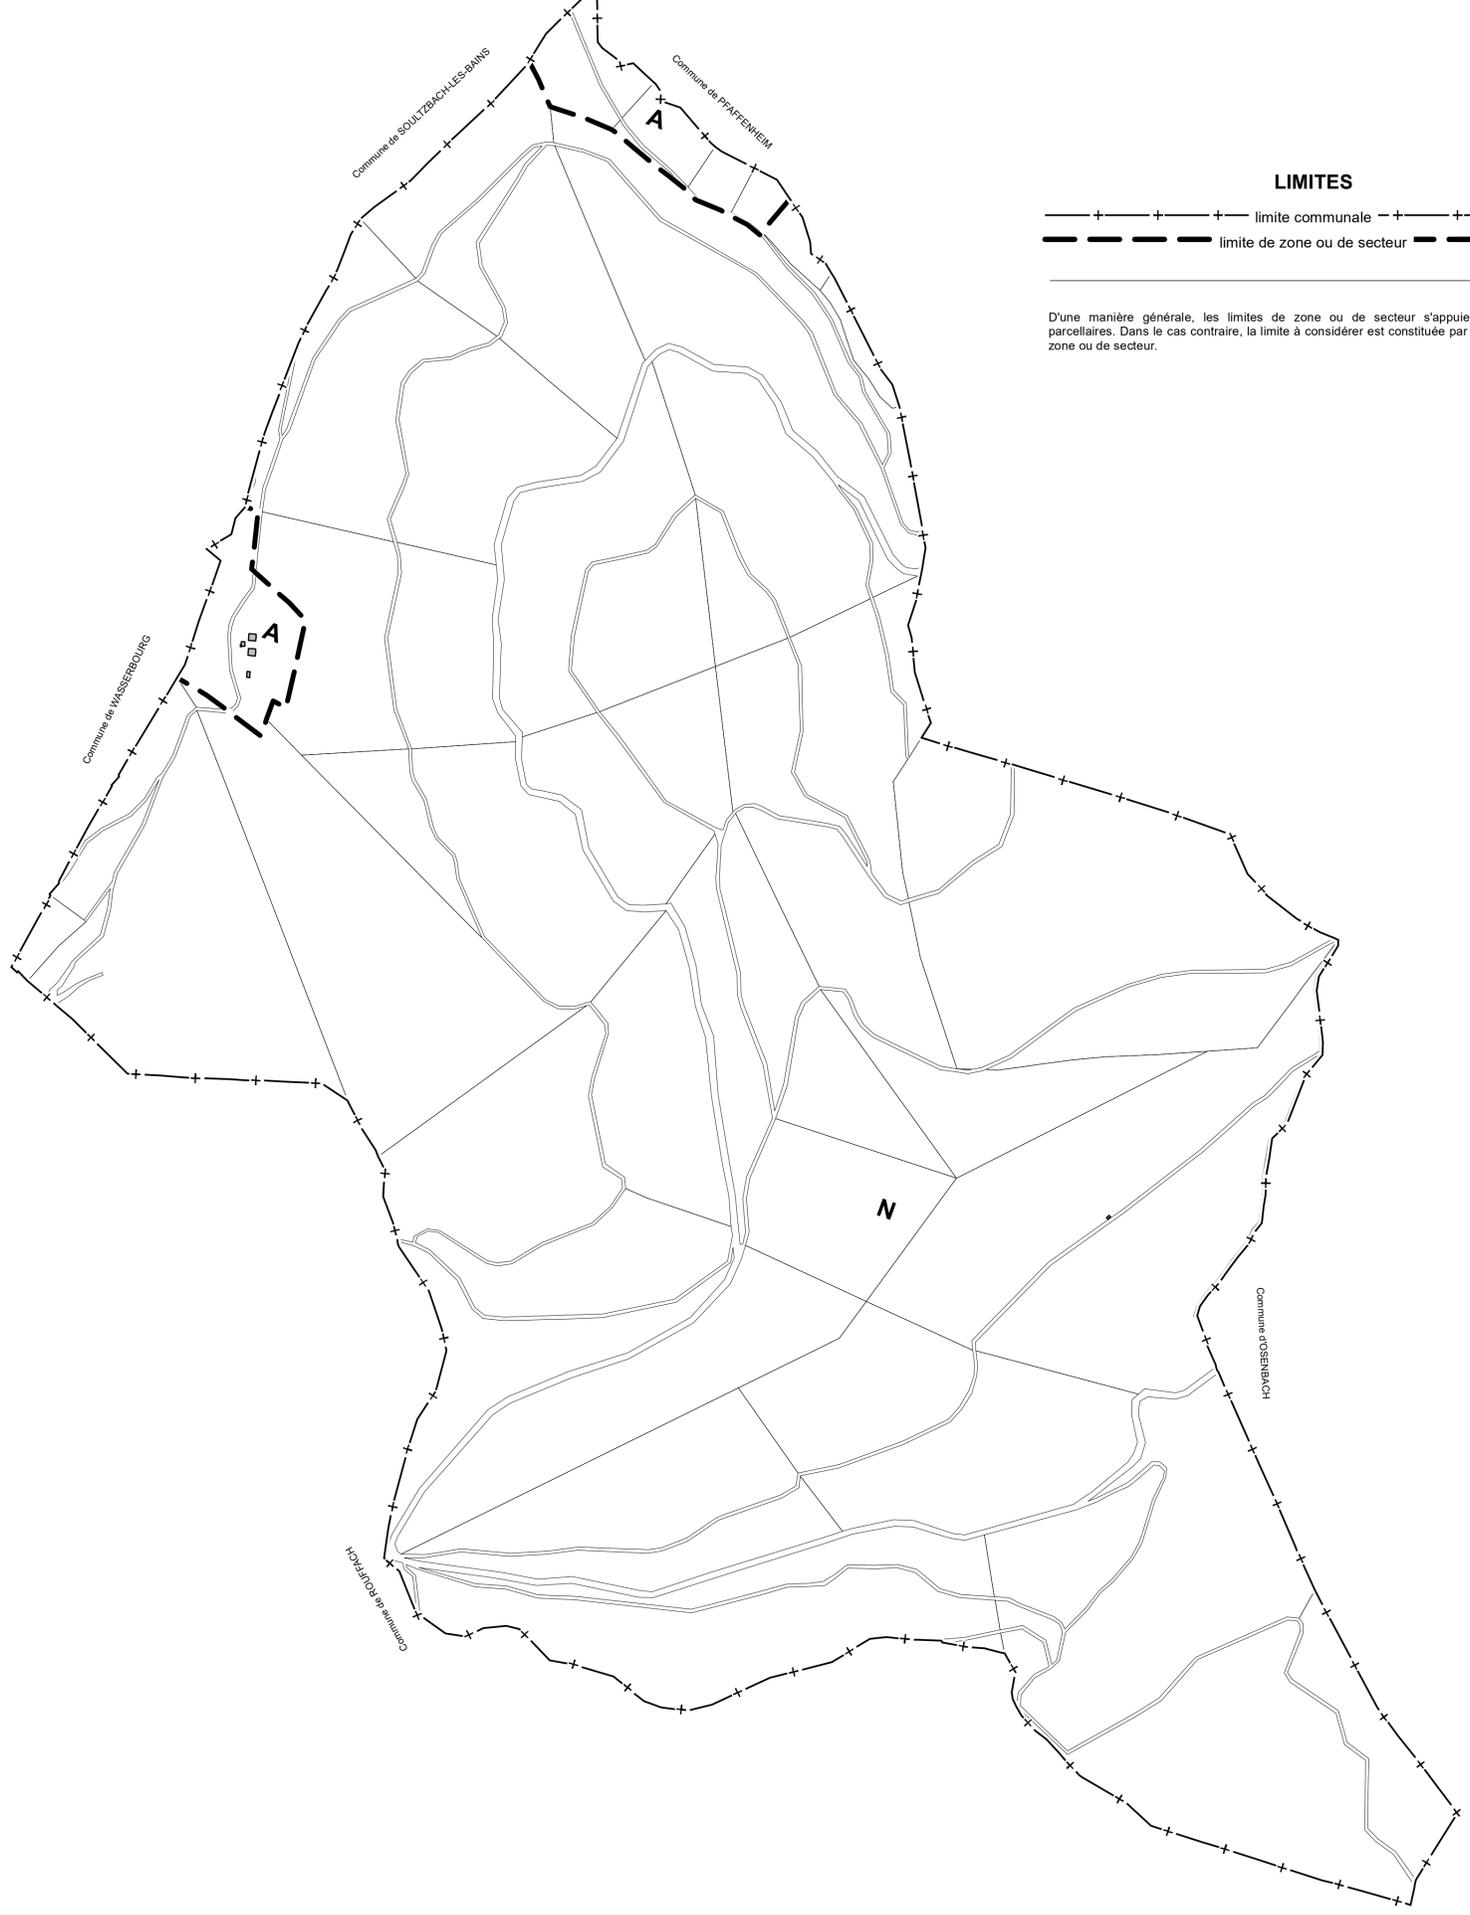

**LIMITES**

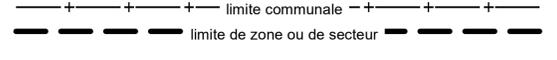

D'une manière générale, les limites de zone ou de secteur s'appuient sur des limites parcellaires. Dans le cas contraire, la limite à considérer est constituée par l'axe des limites de zone ou de secteur.