

Département du Val-d'Oise
VILLE DE CHAMPAGNE-SUR-OISE

Section ZC du cadastre n°65

14, Avenue Élie Baylac
Rue Élie et Corentin Quideau (R.D. n°4)

Propriété de
la Commune de CHAMPAGNE-SUR-OISE

PLAN DE DIVISION POUR VENTE À VOISIN SCI IRIS DU PARADIS

DOSSIER : 23085/2

ECHELLE : 1/200

DATE : Août 2023

SUPERFICIE REELLE : Contenance Cadastre : 3804m²

Superficie mesurée dans les possessions : 3803m²

BORNAGE PARTIEL PV DE CARENCE DESCRIPTIF

Rattachement planimétrique (RGF93 zone CC49) : OUI Rattachement altimétrique (système I.G.N. 69) : OUI
(indépendant) : NON

Compte tenu de la libre accessibilité à ce document (supports papier et informatique), seuls les plans référencés, datés et portant le cachet original du Géomètre-Expert l'ayant établi, sont contractuels.

Indice	Modifications	Date	Indice	Modifications	Date
A	Matérialisation des lots et des points n°1 et 6	12/10/2023			
B	DA numérique n°134 0000823 M	27/10/2023			
C	Ajout de la servitude	19/04/2024			

Plan dressé par la S.E.L.A.R.L.
Cabinet Isabelle PLANQUE
Géomètre-Expert
1, Rue Joseph Le Guluche
95290 L'ISLE-ADAM

Téléphone : 01.34.69.00.87
Email : isabelle.planque.ge@orange.fr




Lot n°1 - ZC n°421

N°	X	Y	Long.
7	1645596.12	8216174.50	21.07
8	1645577.01	8216165.61	14.22
9	1645571.04	8216178.51	4.86
10	1645566.63	8216176.47	3.66
6	1645565.05	8216179.79	52.71
1	1645514.90	8216163.68	27.82
2	1645506.35	8216190.17	76.28
3	1645568.01	8216235.14	66.84

Lot n°2 - ZC n°422

N°	X	Y	Long.
10	1645566.63	8216176.47	4.86
9	1645571.04	8216178.51	14.22
8	1645577.01	8216165.61	21.07
7	1645596.12	8216174.50	12.81
4	1645601.51	8216162.88	25.92
5	1645577.99	8216151.97	27.01

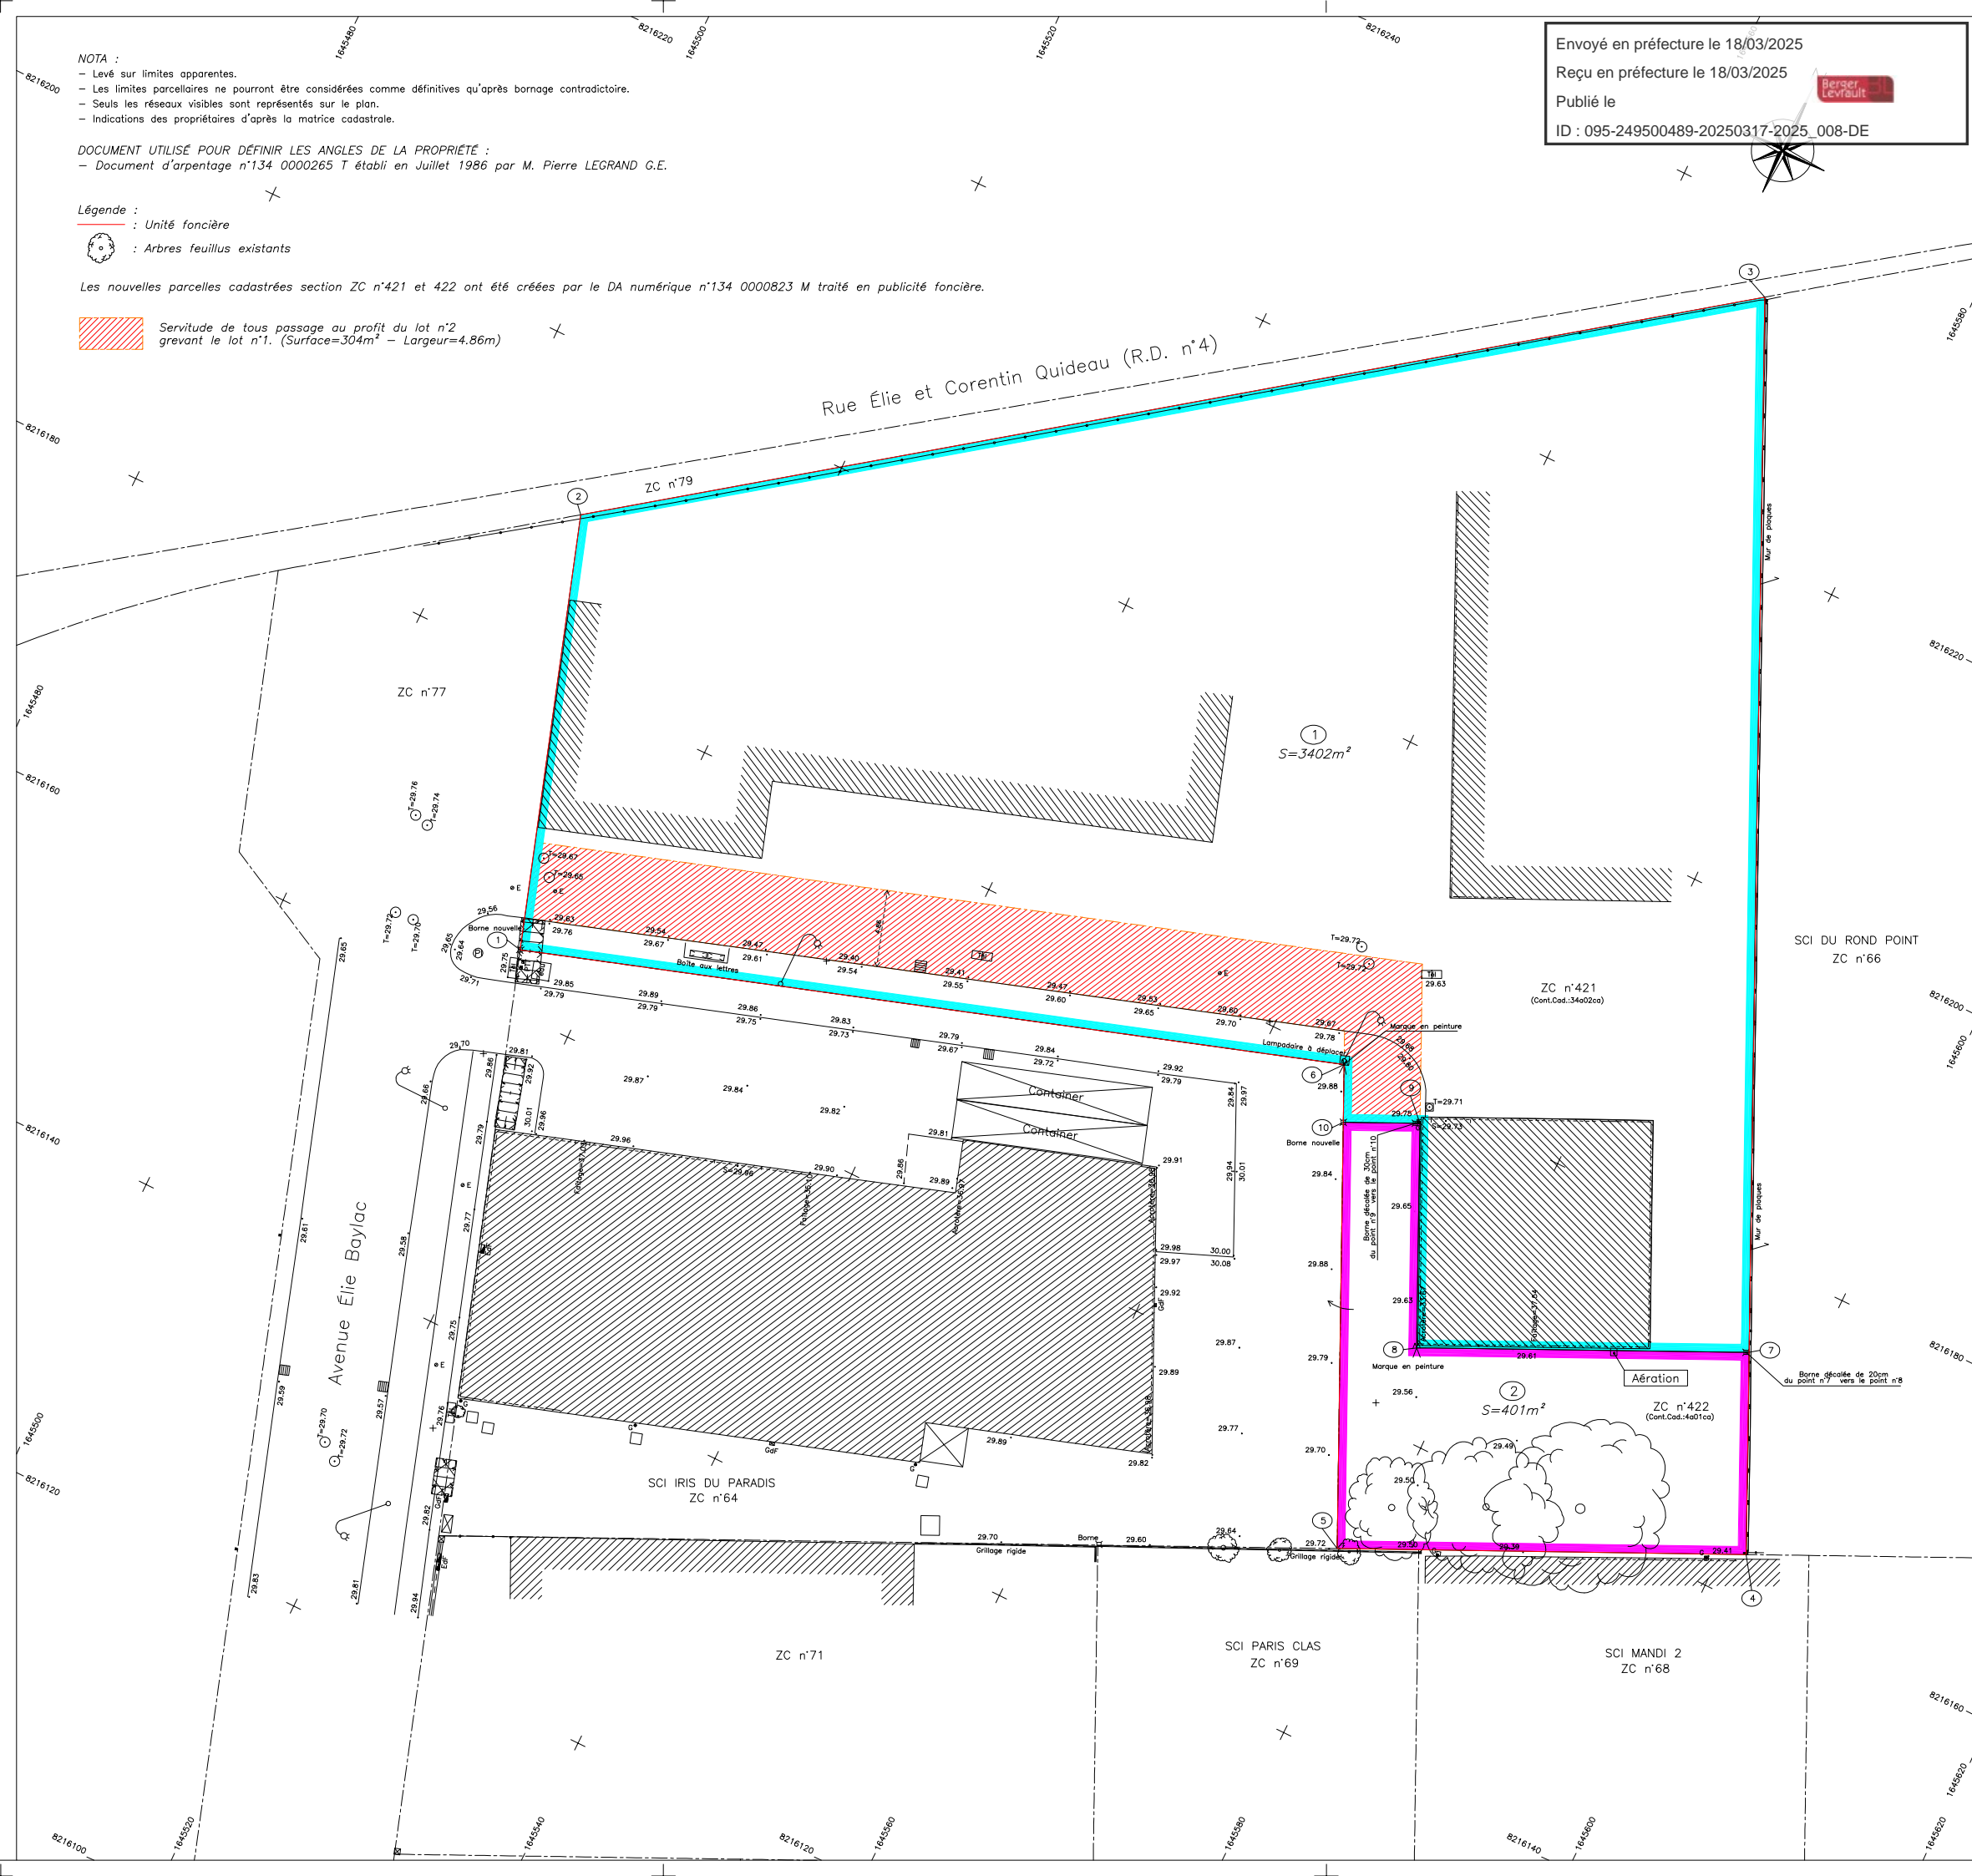

Envoyé en préfecture le 18/03/2025
Reçu en préfecture le 18/03/2025
Publié le
ID : 095-249500489-20250317-2025_008-DE

